


ING. BRUNO CONSOLATO Via Municipio, 113 - Montoro (AV)

COMUNE DI MONTORO

Provincia di Avellino

PROGETTO PER LA COSTRUZIONE DI UN COMPLESSO
INDUSTRIALE NELL'AREA P.I.P. IN LOCALITA'
TORCHIATI - CHIUSA 3° LOTTO STRALCIO

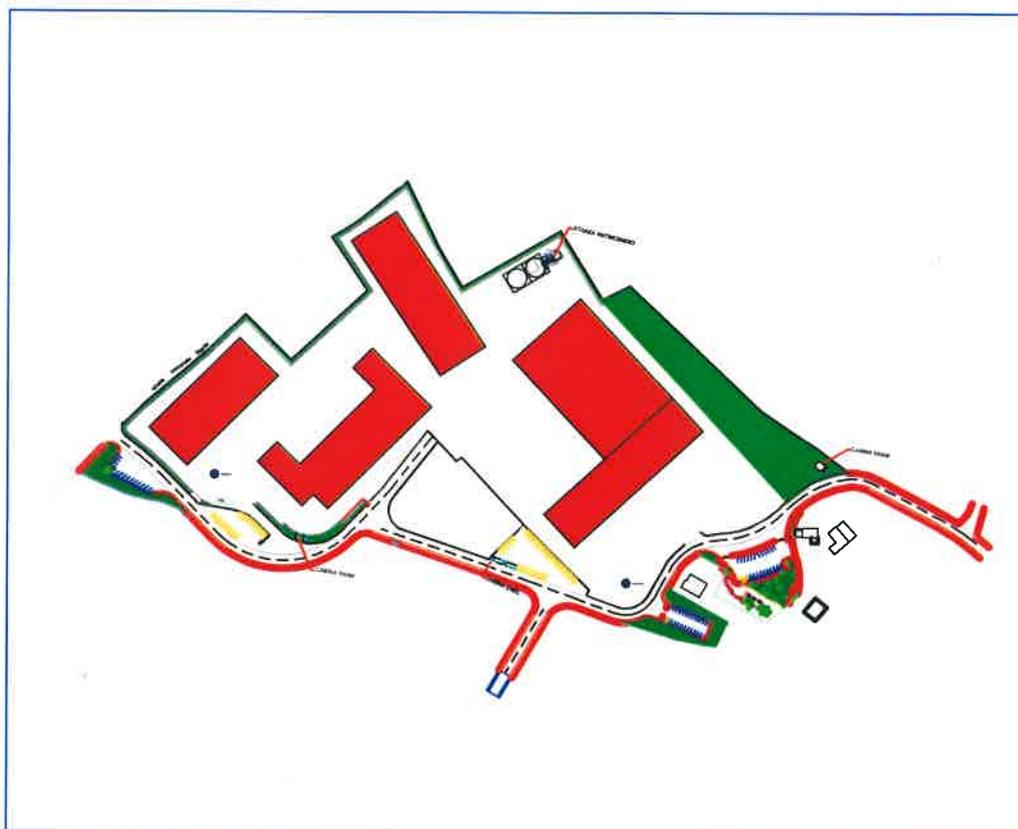

Approvazione

Tavola **2**


Scala **VARIE**

Data **Giugno 2017**

GRAFICI DELLE AREE A RISCHIO FRANA ED IDRAULICO

IL COMMITTENTE
CARTIERA CONFALONE S.p.A.

IL TECNICO
Ing. BRUNO CONSOLATO

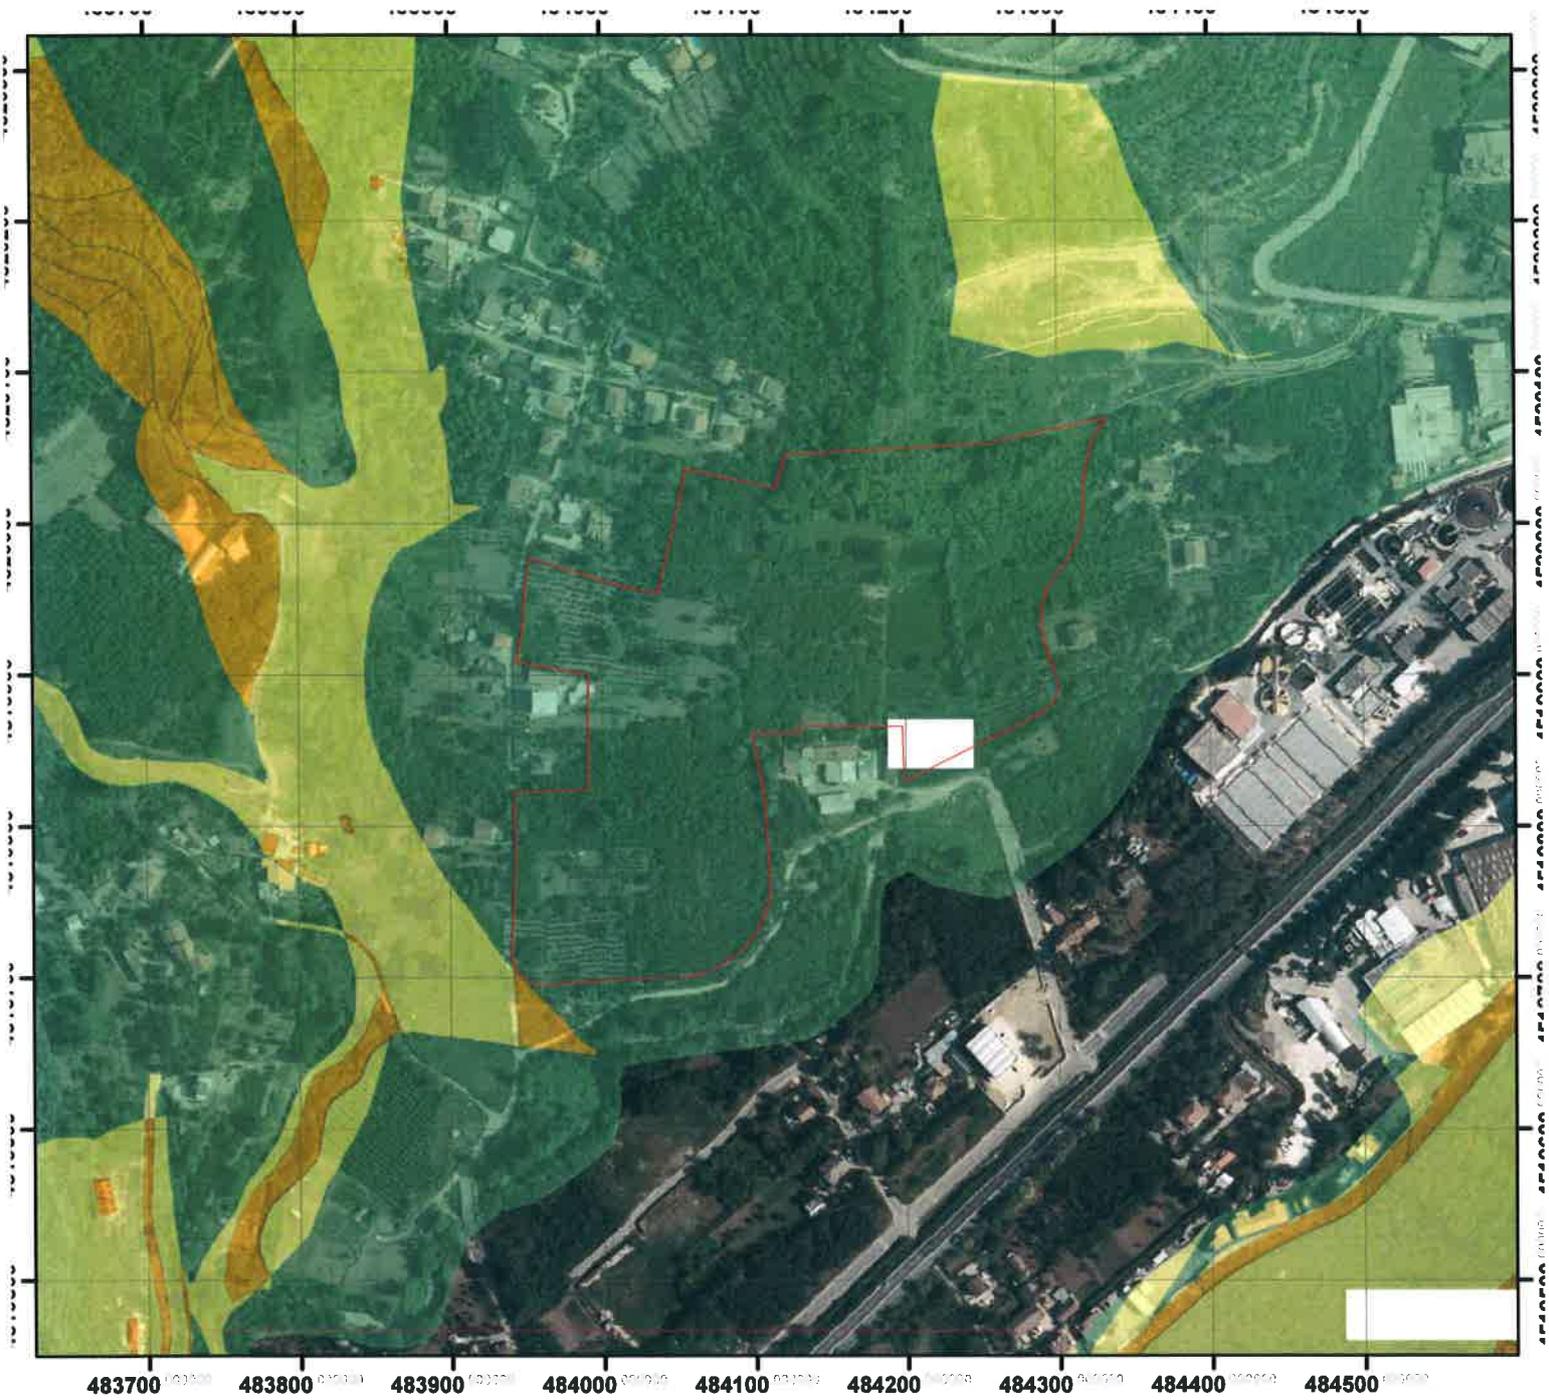


Legenda

RischioFrane

RISCHIO

-  R1
-  R2
-  R3

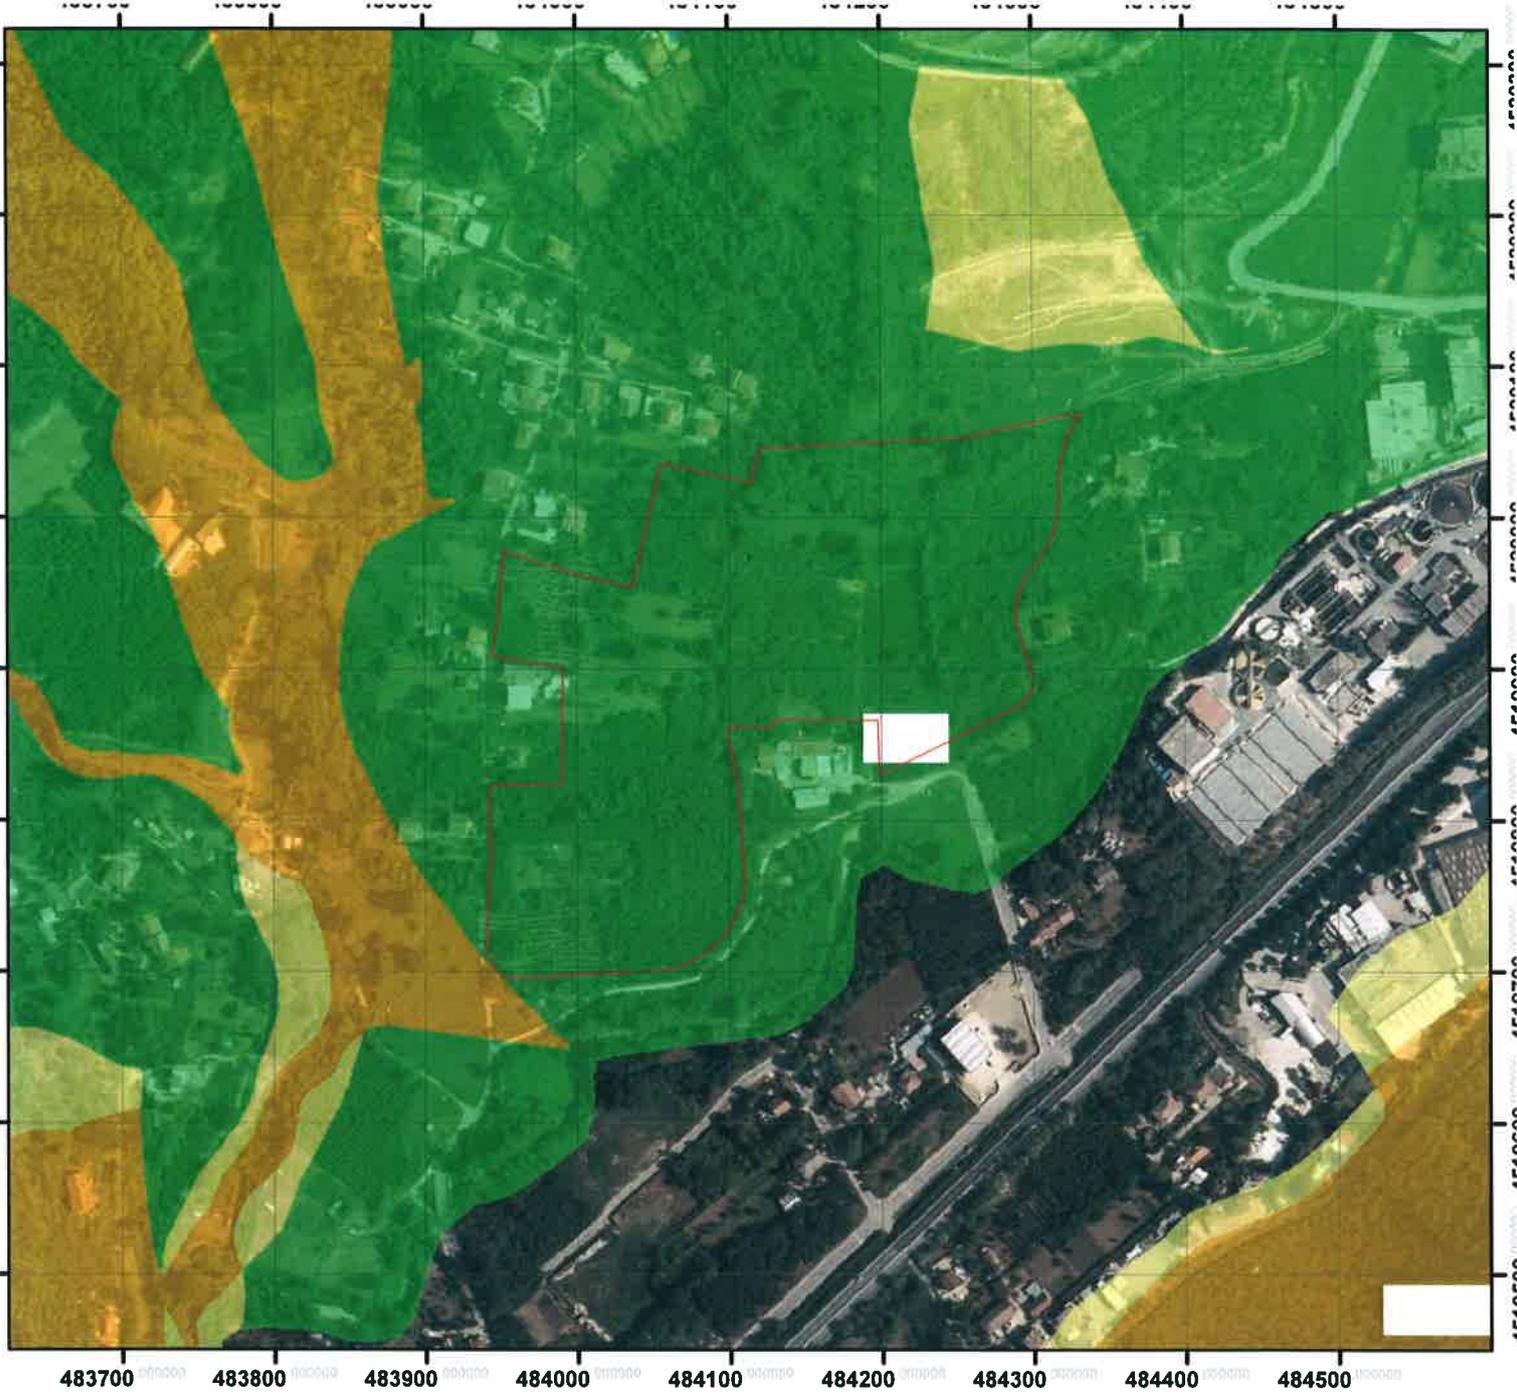


Legenda

Pericolo_Frane

CLASSE

-  P1
-  P2
-  P3

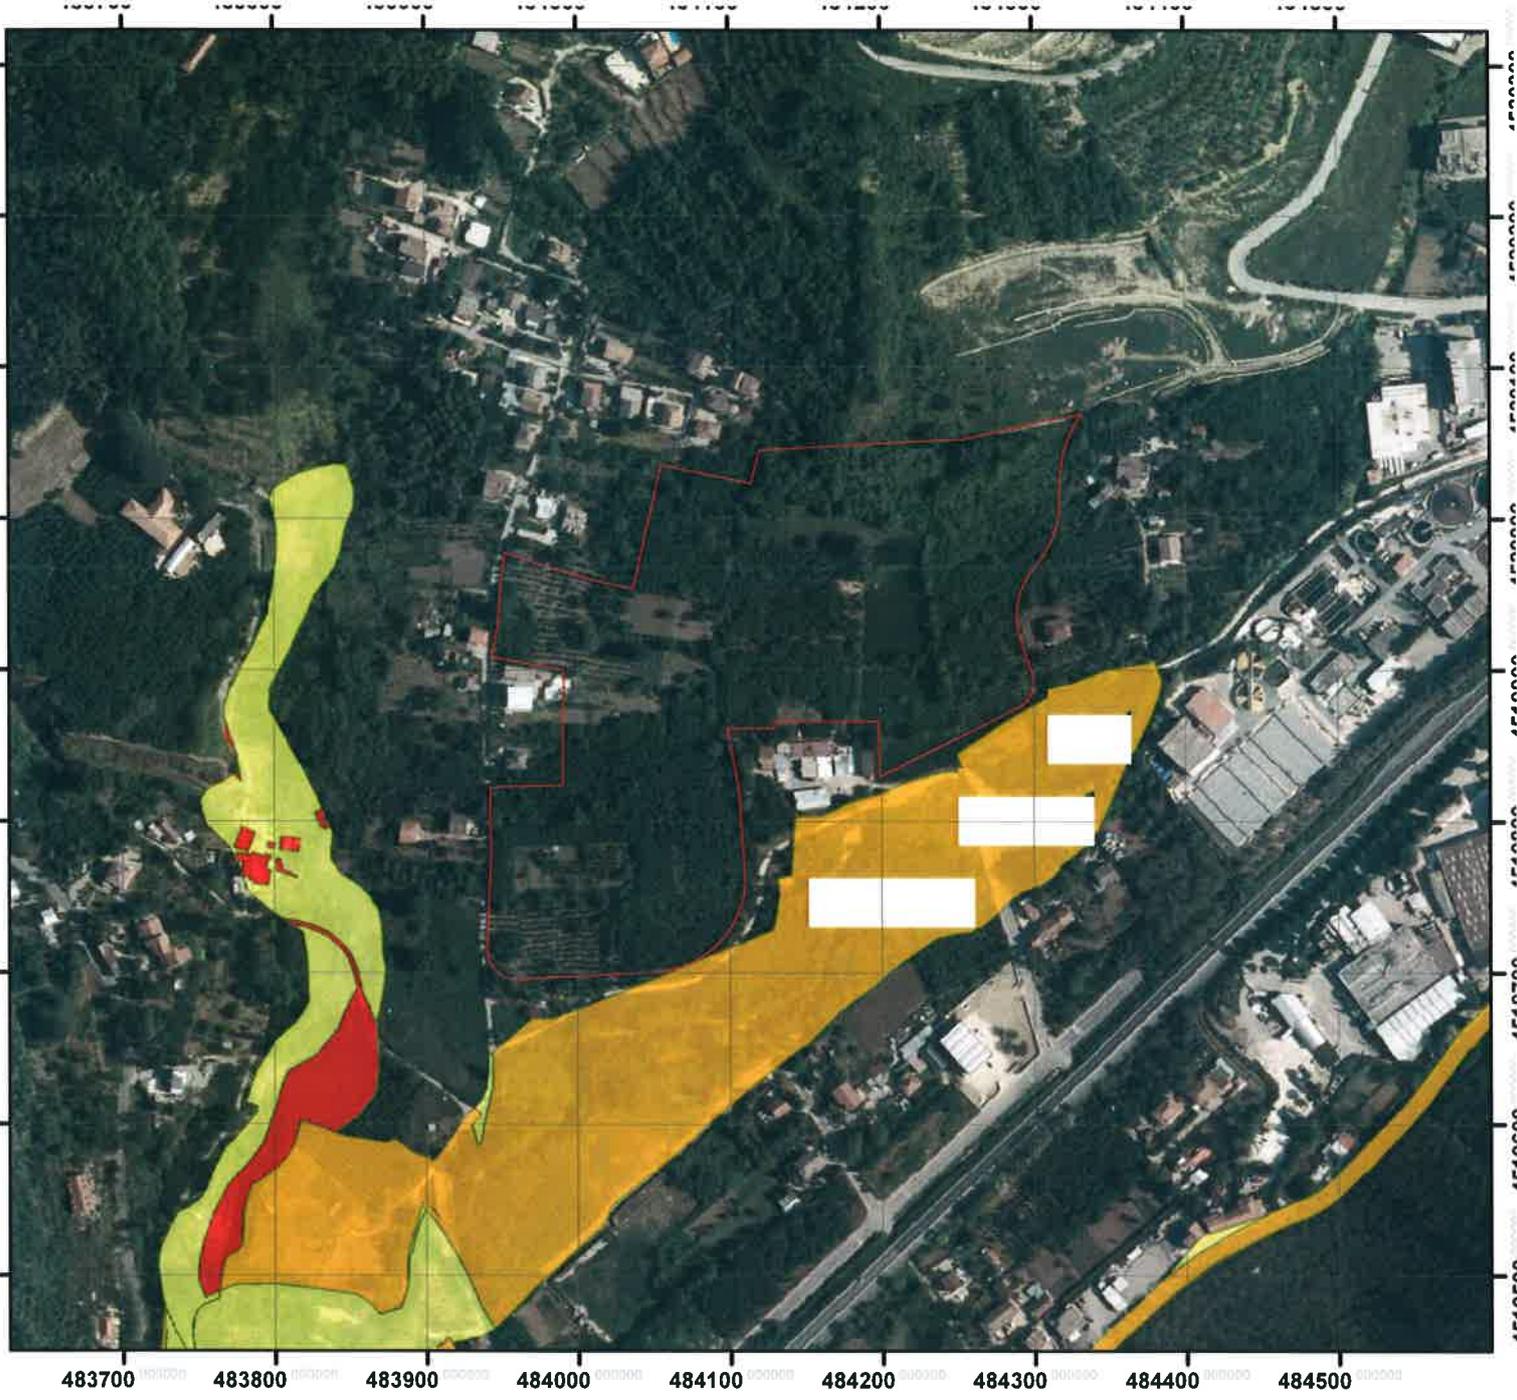

483700 483800 483900 484000 484100 484200 484300 484400 484500




Legenda

Rischioldraulico

RISCHIO

-  R2
-  R3
-  R4

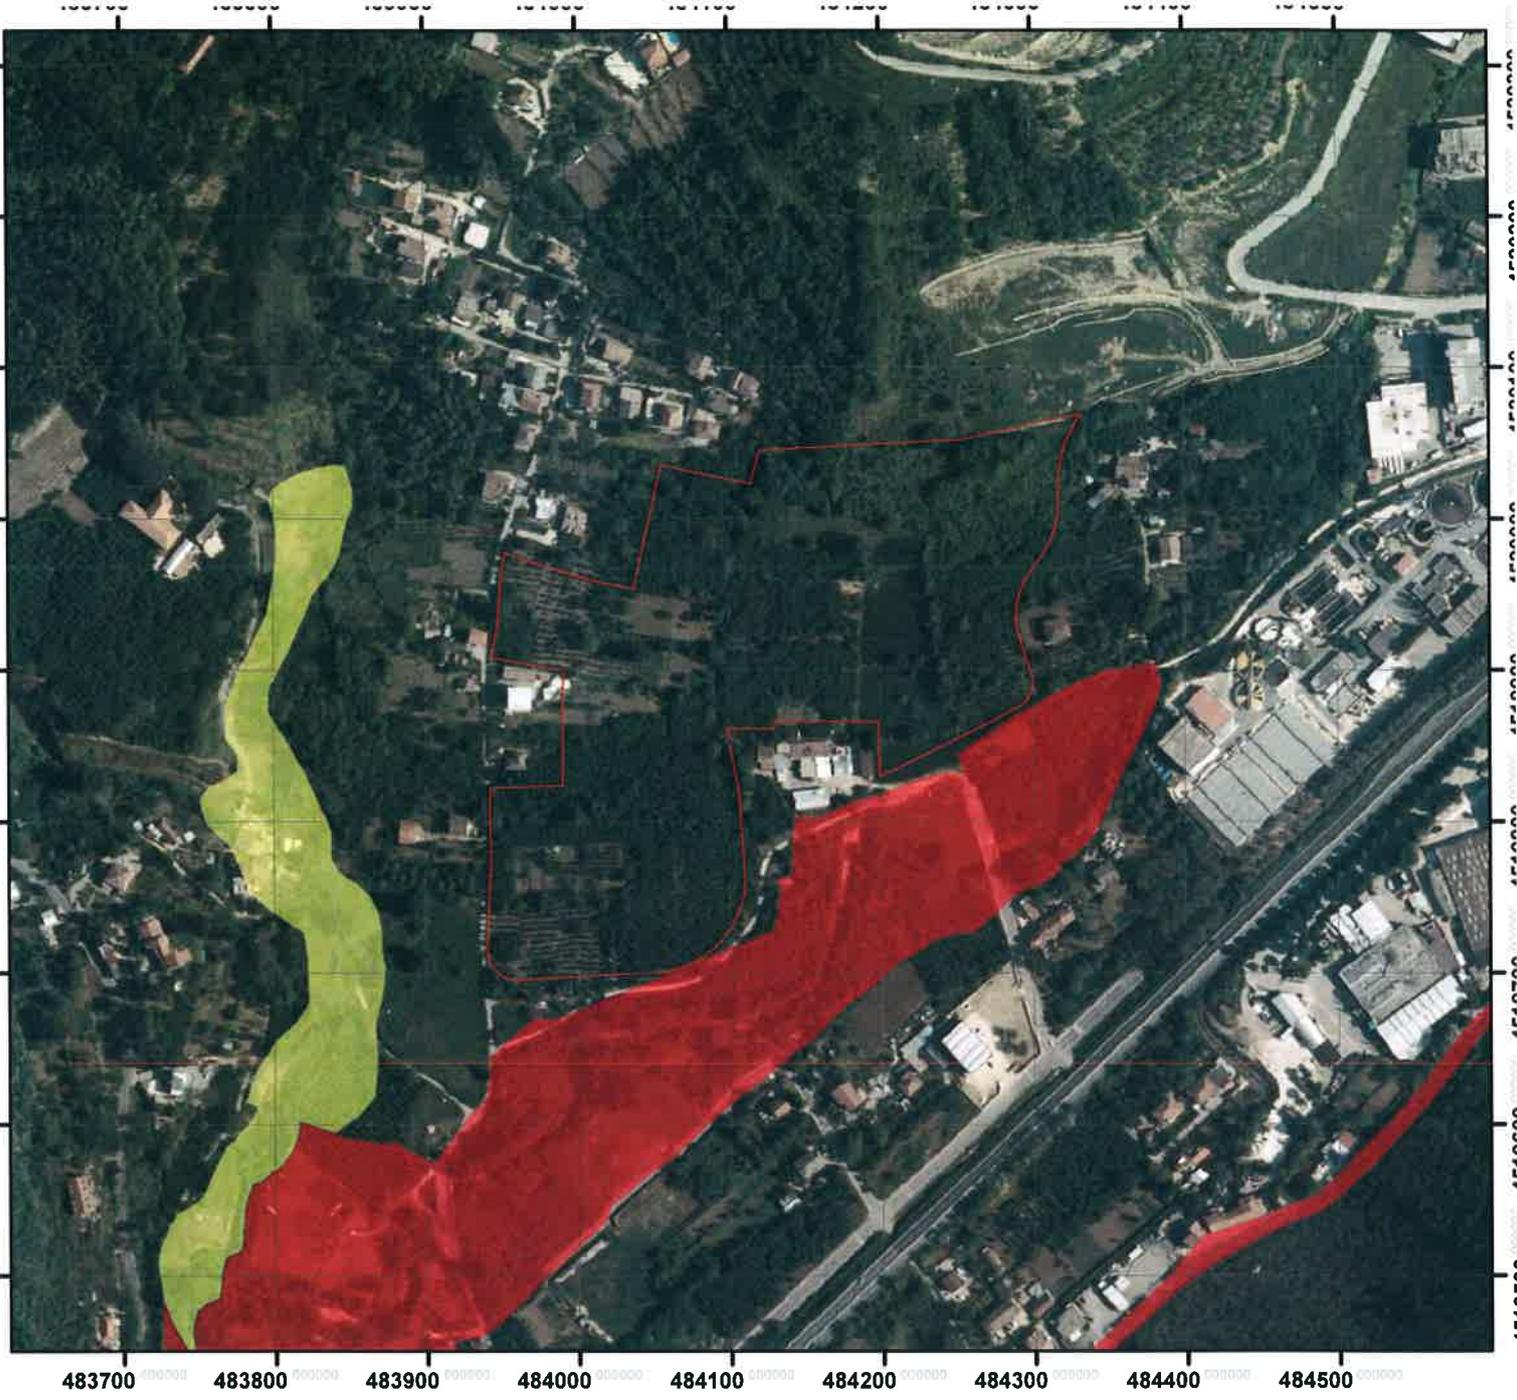

483700 483800 483900 484000 484100 484200 484300 484400 484500

0 62,5 125 250 375 500 mt



Legenda

Peric_Idraulico

PERICOLOSI

-  Elevata (P3)
-  Media (P2)