

COMUNE DI AVELLA  
PROVINCIA DI AVELLINO


Committente:  
**PERIERA VIA SABRIA SNC**  
**DI PAVANZO FRANKO & C.**  
VIA CALCARA DI VISCIANO, 6  
AVELLA (AV)

Progettazione:  
Studio di Ingegneria  
Ing. Mariantonietta Di Cerbo  
via Puro - 81010 Bata e Lamm (CE)  
Tel. 0823 96399 Cell. 399420496  
Pec: mariantonietta.dicerbo@windpcc.it


OGGETTO:  
PROGETTO PER LA MODIFICA SOSTANZIALE RELATIVA AI  
QUANTITATIVI, DI IMPIANTO DI MESSA IN RISERVA (R13) E  
RECUPERO (R5) DI RIFIUTI SPECIALI NON PERICOLOSI - RIFIUTI  
INERTI -  
LOCALIZZATO IN AVELLA ALLA VIA CALCARA DI VISCIANO

**TAV.**  
Elaborator:  
**PLANIMETRIA GENERALE IMPIANTO  
APPROVVIGIONAMENTO IDRICO (POZZO),  
SCARICHI, EMISSIONI IN ATMOSFERA  
AREA CONFERIMENTO RIFIUTI E AREA PER  
MESSA IN RISERVA**

Approvato: Ing. Mariantonietta Di Cerbo

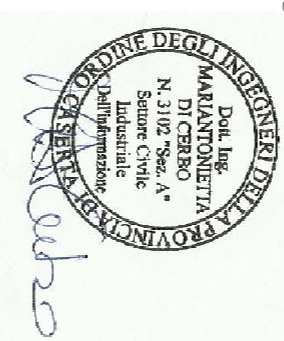

PLANIMETRIA GENERALE IMPIANTO  
SCALA 1:200

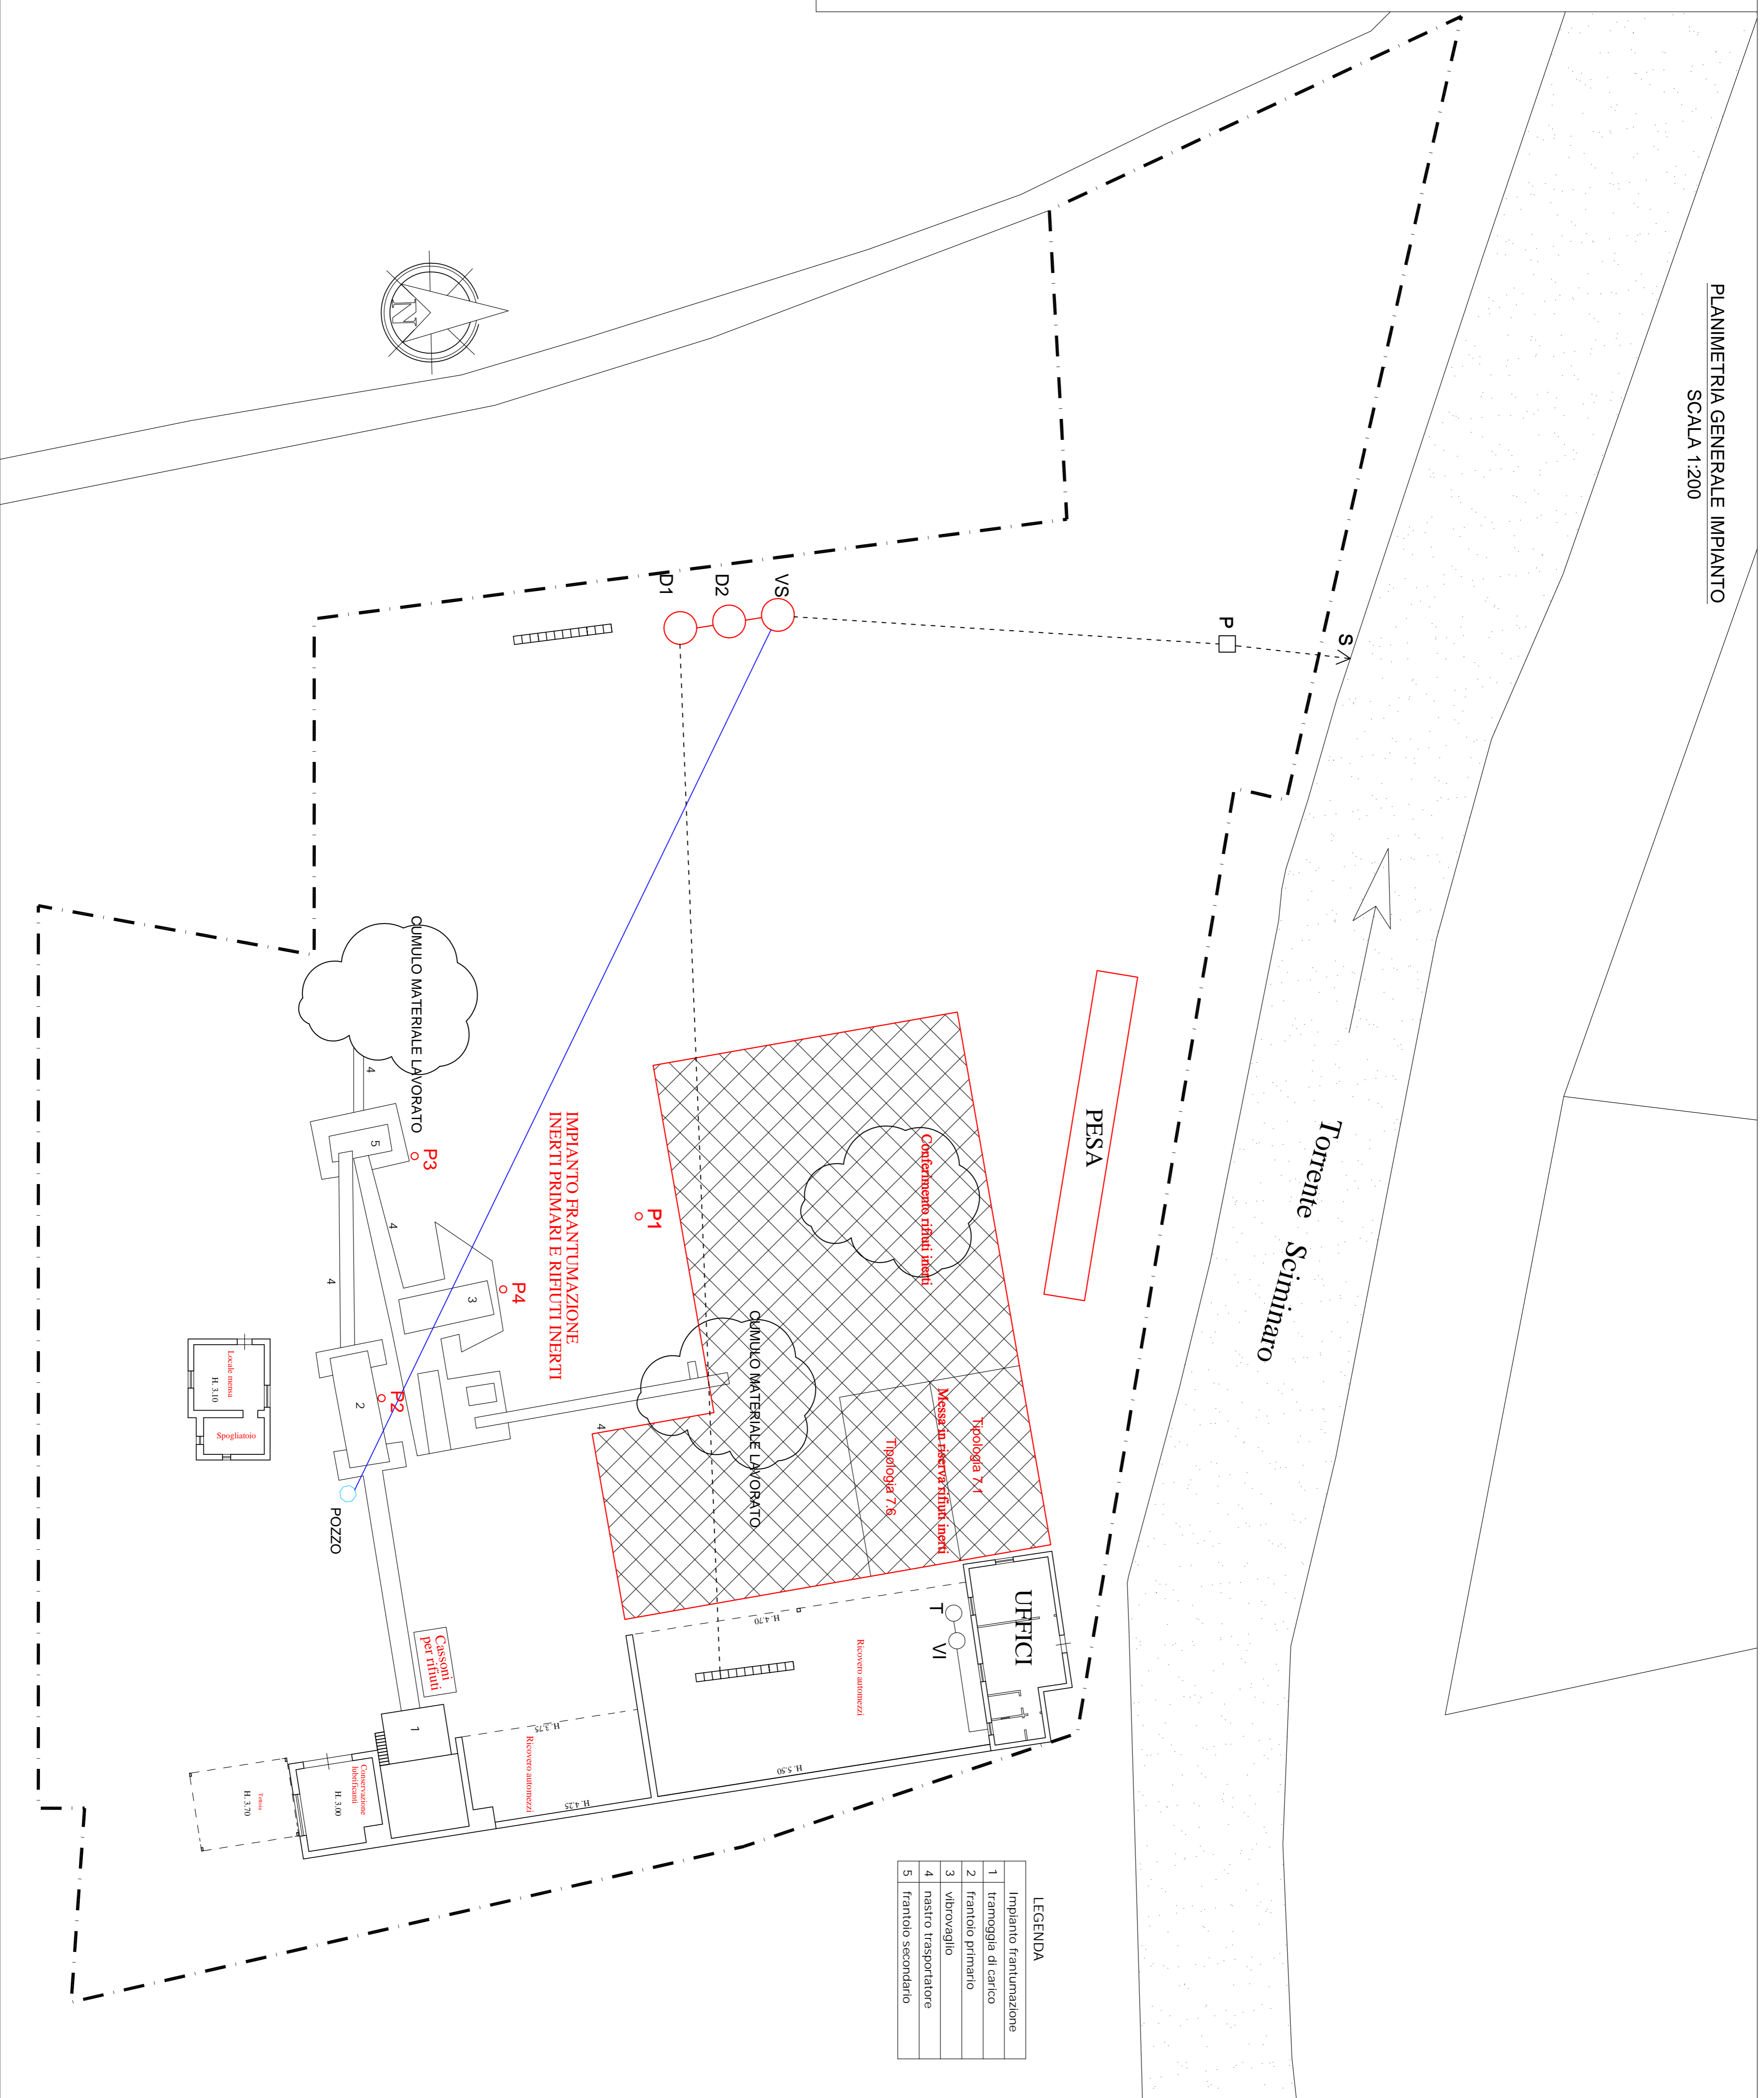

LEGENDA

1	impianto frantumazione
2	trattoria di carico
3	frantoi primario
4	vibravaglio
5	nastro trasportatore
	frantio secondario

---	Limite area di proprietà
XXXX	Area pavimentata in cemento
Po	Pozzo
D1	Dissabbiatore D = 2,0 m
D2	Disoleatore D = 2,0 m
VS	Vasca sedimentazione D = 2,0 m
P	Pozzetto ispezione
S	Scarico in corpo idrico superficiale
---	Linea acque reflue di lavaggio
---	Ricircolo acque depurate
VI	Vasca Imhoff (servizi igienici)
T	Vasca a tenuta
Pi	Punti di emissione in atmosfera