LEGENDA: Modalità di stoccaggio deposito rifiuti

(simbolo rosso)	Container coibentato "REI 120" porta cisterne (n.6 cisterne da 1.000lt) e relativo bacino di contenimento	(simbolo)	Contenitore da 2 mc - H=1,2 m)
(simbolo blu)	Scaffalatura porta cisterne (n.12 cisterne da 1.000lt) e relativo bacino di contenimento	(simbolo)	Bins 1mc - (H=0,9 m)
(simbolo verde)	Cassone da 30mc - (H = 2,30m)	(simbolo)	Big bag da 1.500 lt (H = 1,85m)

N.B.: In tabella sono riportate le modalità di stoccaggio e le quantità stoccabili giornaliere ed annue (espresse in mc e in ton) suddividendole in base alla tipologia di attività di recupero (R) e/o smaltimento (D) che si intende effettuare.

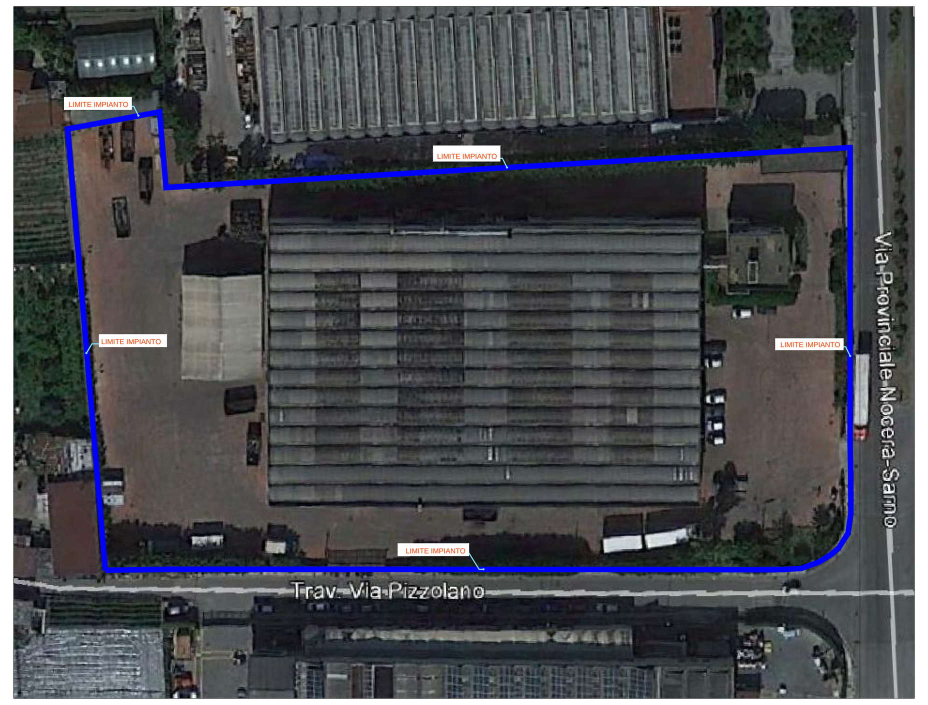

PLANIMETRIA con indicazione del LAY-OUT
(Scala 1:200)

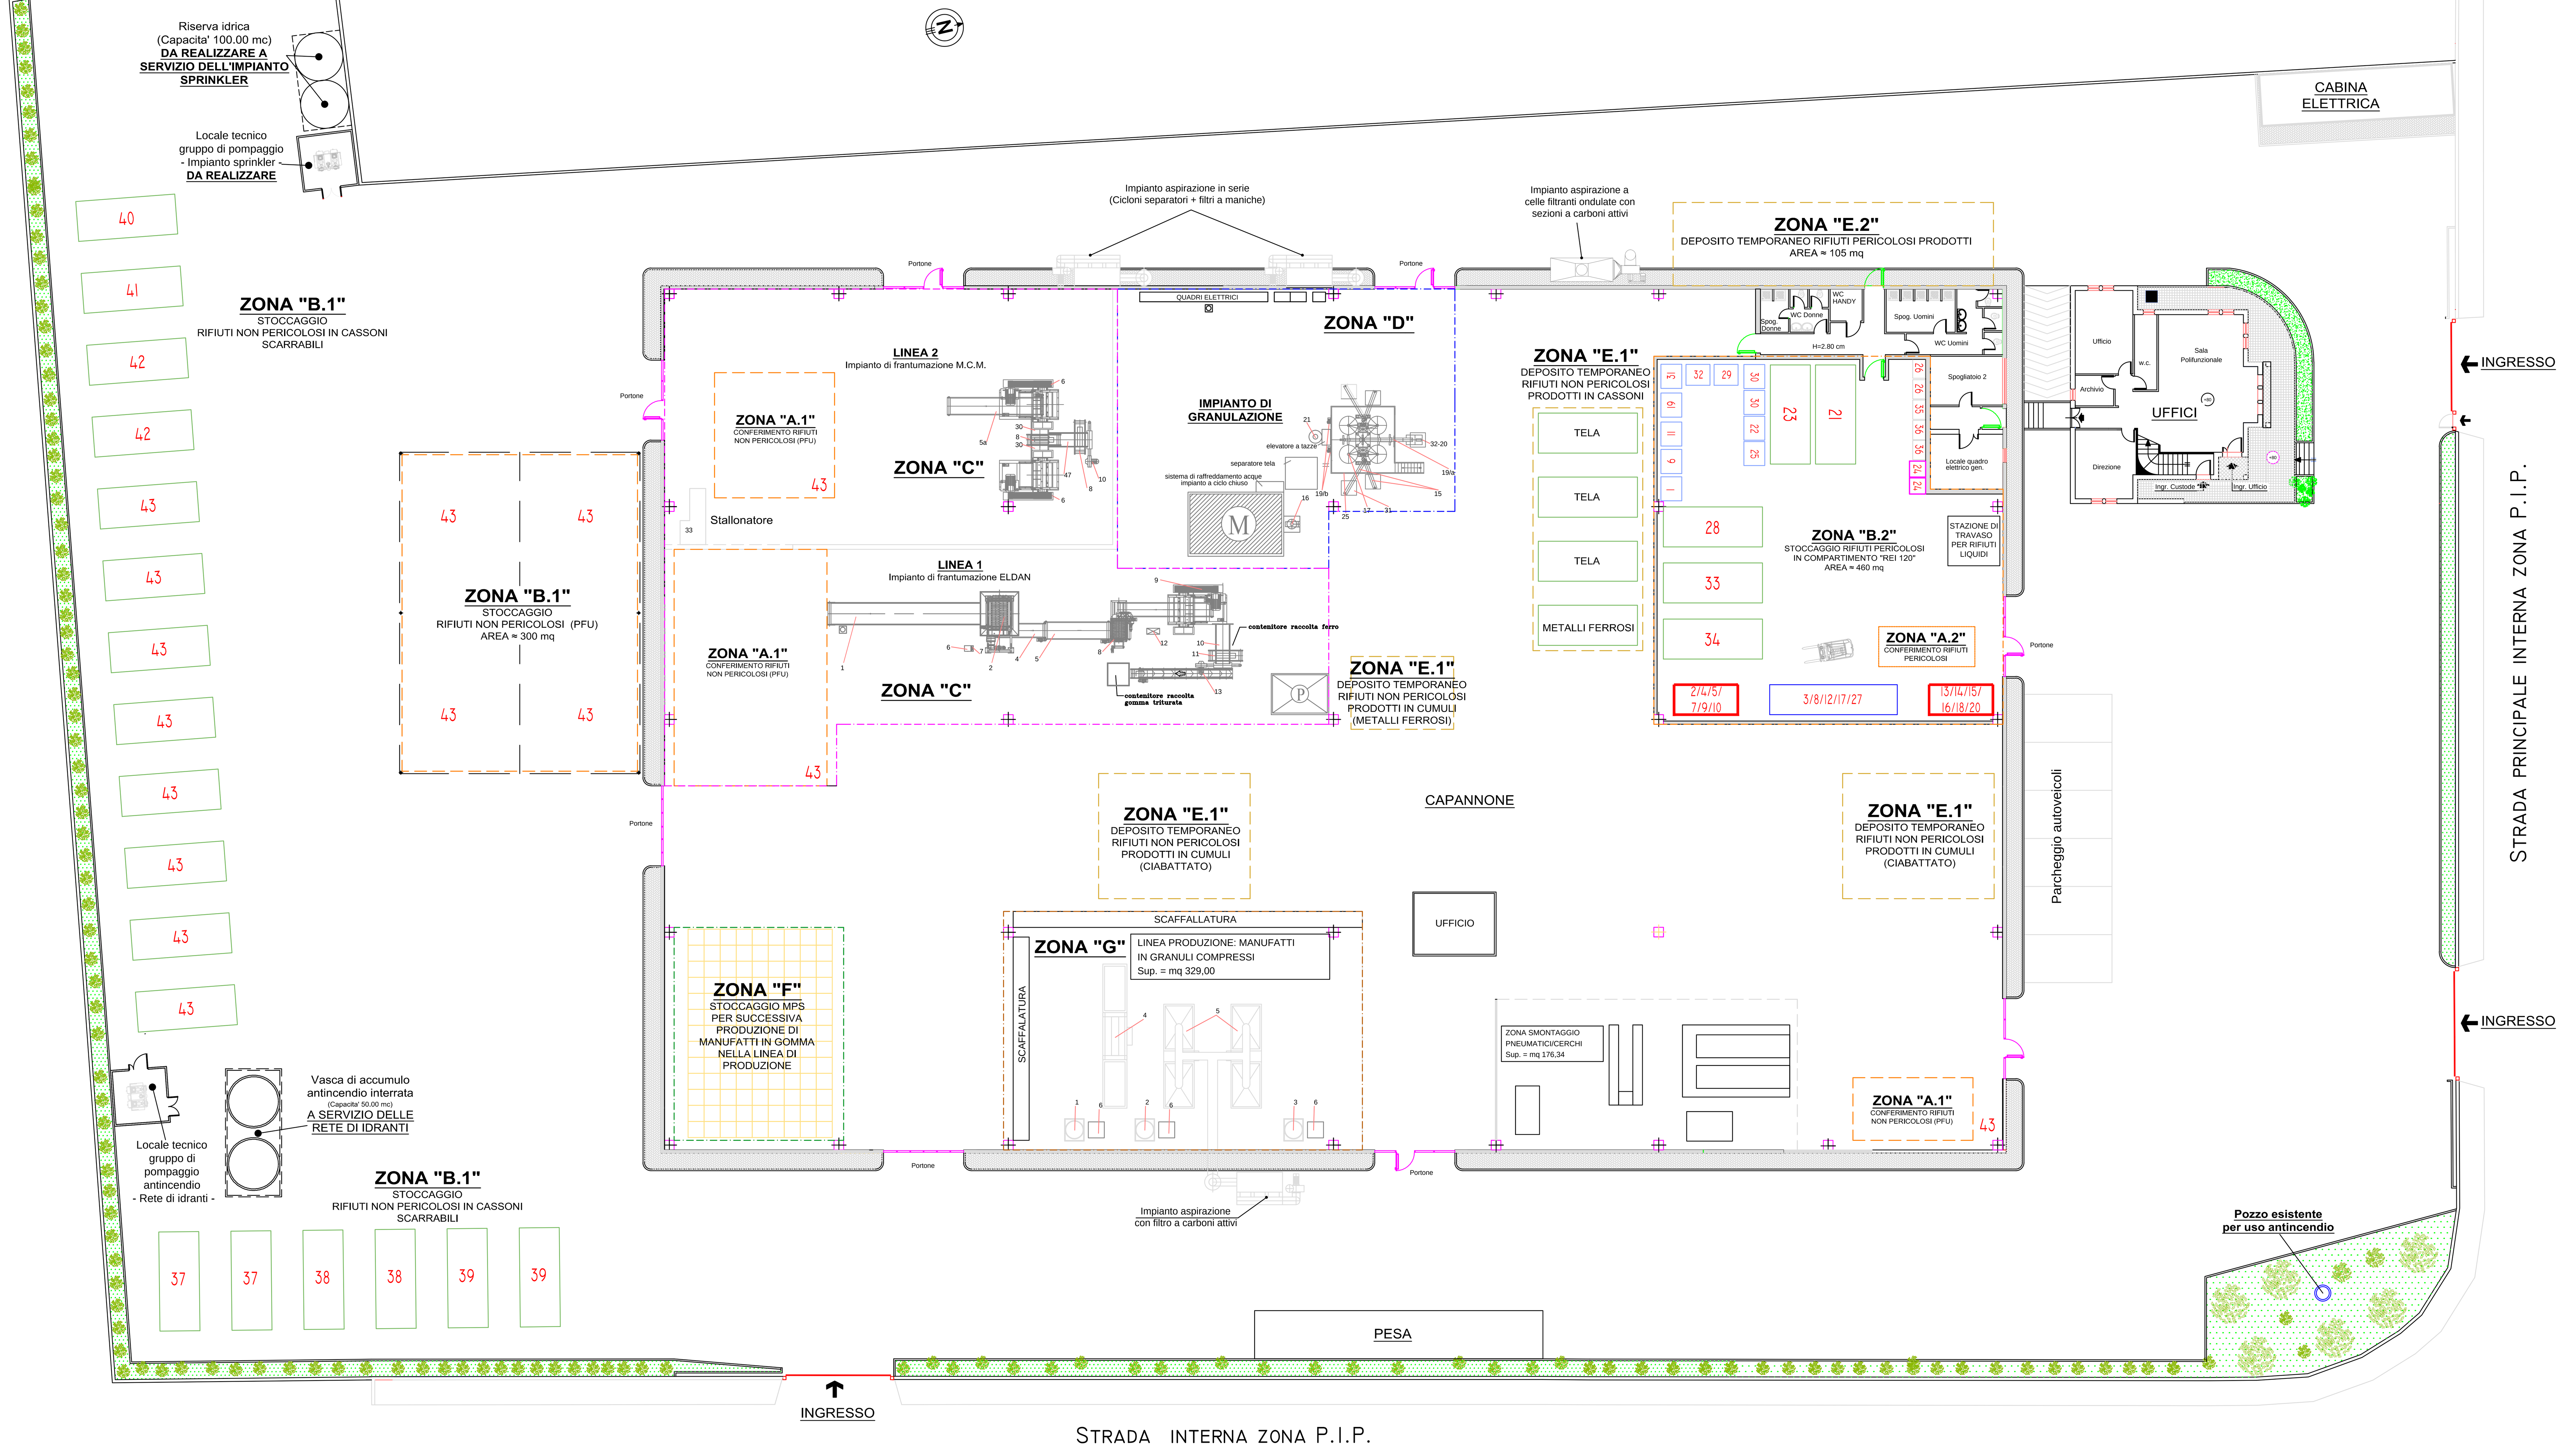

N. ID	C.E.R.	DESCRIZIONE	DENSITA' [t/mc]	Allocazione tipologia e capacità	n.giorni stoccaggio	QUANTITA' STOCCABILE [mc/giorno]	QUANTITA' STOCCABILE [t/giorno]	QUANTITA' STOCCABILE ANNUA [mc/anno]	QUANTITA' STOCCABILE ANNUA [t/anno]	ATTIVITA'
1	03 01 04*	segatura, trucioli, residui di taglio, legno, pannelli di truciolare e piallacci contenenti sostanze pericolose	0,50	n.1 contenitore da 2 mc	310	1,70	0,85	527,00	263,50	R13/D15
2	05 01 03*	morchie depositate sul fondo dei serbatoi	1,30	n.1 cisternetta da 1.000 lt in container coibentato REI 120	310	0,85	1,11	263,50	342,55	R13/D15
3	07 01 01*	soluzioni acquose di lavaggio ed acque madri	1,00	n.4 cisternette da 1.000 lt su scaffalatura metallica	310	3,40	3,40	1054,00	1054,00	R13/D15
4	07 01 04*	altri solventi organici, soluzioni di lavaggio ed acque madri	1,00	n.1 cisternetta da 1.000 lt in container coibentato REI 120	310	0,85	0,85	263,50	263,50	R13/D15
5	07 01 08*	altri fondi e residui di reazione	1,20	n.1 cisternetta da 1.000 lt in container coibentato REI 120	310	0,85	1,02	263,50	316,20	R13/D15
6	07 01 10*	altri residui di filtrazione e assorbenti esauriti	1,20	n.1 contenitore da 2 mc	310	1,70	2,04	527,00	632,40	R13/D15
7	07 01 11*	fanghi prodotti dal trattamento in loco degli effluenti, contenenti sostanze pericolose	1,30	n.1 cisternetta da 1.000 lt su scaffalatura metallica	310	0,85	1,11	263,50	342,55	R13/D15
8	07 07 01*	soluzioni acquose di lavaggio ed acque madri	1,00	n.2 cisternette da 1.000 lt su scaffalatura metallica	310	1,70	1,70	527,00	527,00	R13/D15
9	07 07 04*	altri solventi organici, soluzioni di lavaggio ed acque madri	1,00	n.1 cisternetta da 1.000 lt in container coibentato REI 120	310	0,85	0,85	263,50	263,50	R13/D15
10	07 07 08*	altri fondi e residui di reazione	1,20	n.1 cisternetta da 1.000 lt in container coibentato REI 120	310	0,85	1,02	263,50	316,20	R13/D15
11	07 07 10*	altri residui di filtrazione e assorbenti esauriti	1,20	n.1 contenitore da 2 mc	310	1,70	2,04	527,00	632,40	R13/D15
12	07 07 11*	fanghi prodotti dal trattamento in loco degli effluenti, contenenti sostanze pericolose	1,30	n.1 cisternetta da 1.000 lt su scaffalatura metallica	310	0,85	1,11	263,50	342,55	R13/D15
13	08 01 11*	pitture e vernici di scarto, contenenti solventi organici o altre sostanze pericolose	1,20	n.1 cisternetta da 1.000 lt in container coibentato REI 120	310	0,85	1,02	263,50	316,20	R13/D15
14	08 01 17*	fanghi prodotti dalla rimozione di pitture e vernici, contenenti solventi organici o altre sostanze pericolose	1,20	n.1 cisternetta da 1.000 lt in container coibentato REI 120	310	0,85	1,02	263,50	316,20	R13/D15
15	08 01 21*	residui di vernici o di sverniciatori	1,20	n.1 cisternetta da 1.000 lt in container coibentato REI 120	310	0,85	1,02	263,50	316,20	R13/D15
16	08 03 12*	scarti di inchiostro, contenenti sostanze pericolose	1,20	n.1 cisternetta da 1.000 lt in container coibentato REI 120	310	0,85	1,02	263,50	316,20	R13/D15
17	09 01 01*	soluzioni di sviluppo e attivanti a base acquosa	1,00	n.1 cisternetta da 1.000 lt su scaffalatura metallica	310	0,85	0,85	263,50	263,50	R13/D15
18	09 01 05*	soluzioni di lavaggio e soluzioni di arresto-fissaggio	1,00	n.1 cisternetta da 1.000 lt su scaffalatura metallica	310	0,85	0,85	263,50	263,50	R13/D15
19	12 01 16*	materiale abrasivo di scarto, contenente sostanze pericolose	1,20	n.1 contenitore da 2 mc	310	1,70	2,04	527,00	632,40	R13/D15
20	13 05 07*	acque oleose prodotte dalla separazione olio/acqua	1,00	n.1 cisternetta da 1.000 lt in container coibentato REI 120	310	0,85	0,85	263,50	263,50	R13/D15
21	15 01 10*	imballaggi contenenti residui di sostanze pericolose o contaminati da tali sostanze	0,80	n.1 cassone da 30 mc	310	25,50	20,40	7905,00	6324,00	R13/D15
22	15 01 11*	imballaggi metallici contenenti matrici solide porose pericolose (ad esempio amianto), compresi i contenitori a pressione vuoti	1,20	n.1 contenitore da 2 mc	310	1,70	2,04	527,00	632,40	R13/D15
23	15 02 02*	assorbenti, materiali filtranti (inclusi filtri dell'olio non specificati altrimenti), stracci e indumenti protettivi, contaminati da sostanze pericolose	0,60	n.1 cassone da 30 mc	310	25,50	15,30	7905,00	4743,00	R13/D15
24	16 01 07*	filtri dell'olio	0,70	n.2 big bag da 1,5 mc	310	2,55	1,79	790,50	553,35	R13/D15
25	16 03 03*	rifiuti inorganici, contenenti sostanze pericolose	1,20	n.1 contenitore da 2 mc	310	1,70	2,04	527,00	632,40	R13/D15
26	16 06 01*	batterie al piombo	1,00	n.4 bins impilabili da 1mc	310	3,40	3,40	1054,00	1054,00	R13/D15
27	16 10 01*	soluzioni acquose di scarto, contenenti sostanze pericolose	1,00	n.4 cisternette da 1.000 lt su scaffalatura metallica	310	3,40	3,40	1054,00	1054,00	R13/D15
28	17 03 01*	miscele bituminose contenenti catrame di carbone	1,50	n.1 cassone da 30 mc	310	25,50	38,25	7905,00	11857,50	R13/D15
29	17 03 03*	catrame di carbone e prodotti contenenti catrame	1,50	n.1 contenitore da 2 mc	310	1,70	2,55	527,00	790,50	R13/D15
30	17 04 09*	rifiuti metallici contaminati da sostanze pericolose	1,20	n.2 contenitori da 2 mc	310	3,40	4,08	1054,00	1264,80	R13/D15
31	17 06 01*	materiali isolanti contenenti amianto	0,80	n.1 contenitore da 2 mc	310	1,70	1,36	527,00	421,60	R13/D15
32	17 06 03*	altri materiali isolanti contenenti o costituiti da sostanze pericolose	0,80	n.1 contenitore da 2 mc	310	1,70	1,36	527,00	421,60	R13/D15
33	17 09 03*	altri rifiuti dell'attività di costruzione e demolizione (compresi rifiuti misti) contenenti sostanze pericolose	1,20	n.1 cassone da 30 mc	310	25,50	30,60	7905,00	9486,00	R13/D15
34	19 12 11*	altri rifiuti (compresi materiali misti) prodotti dal trattamento meccanico dei rifiuti, contenenti sostanze pericolose	0,70	n.1 cassone da 30 mc	310	25,50	17,85	7905,00	5533,50	R13/D15
35	20 01 21*	tubi fluorescenti ed altri rifiuti contenenti mercurio	0,40	n.2 bins impilabili da 1 mc	310	1,70	0,68	527,00	210,80	R13/D15
36	20 01 33*	batterie e accumulatori di cui alle voci 16 06 01, 16 06 02 e 16 06 03 nonché batterie e accumulatori non suddivisi contenenti tali batterie	1,00	n.4 bins impilabili da 1 mc	310	3,40	3,40	1054,00	1054,00	R13/D15
TOTALE RIFIUTI PERICOLOSI IN INGRESSO						**177,65**	**174,28**	**55071,50**	**54017,50**	

N. ID	C.E.R.	DESCRIZIONE DEI RIFIUTI	DENSITA' [t/mc]	Contenitori tipologia e capacità	n.giorni stoccaggio	QUANTITA' STOCCAB. [mc/giorno]	QUANTITA' STOCCAB. [t/giorno]	QUANTITA' STOCCAB. ANNUA [mc/anno]	QUANTITA' STOCCAB. ANNUA [t/anno]	ATTIVITA'
37	19 12 02	metalli ferrosi	1,20	n.2 cassoni da 30 mc	310	54,00	64,80	16740,00	20088,00	R4/R12/R13
38	19 12 04	plastica e gomma	0,70	n.2 cassoni da 30 mc	310	54,00	37,80	16740,00	11718,00	R3/R12/R13
39	19 12 12	altri rifiuti (compresi materiali misti) prodotti dal trattamento meccanico dei rifiuti, diversi da quelli di cui alla voce 19 12 11	0,70	n.2 cassoni da 30 mc	310	54,00	37,80	16740,00	11718,00	R13/D15
40	16 01 19	plastica	0,70	n.1 cassone da 30 mc	310	27,00	18,90	8370,00	5859,00	R3/R12/R13
41	16 01 20	vetro	0,70	n.1 cassone da 30 mc	310	27,00	18,90	8370,00	5859,00	R13
42	07 02 99	rifiuti non specificati altrimenti	0,50	n.2 cassoni da 30 mc	310	54,00	27,00	16740,00	8370,00	R3/R12/R13
43	16 01 03	pneumatici fuori uso	0,50	n.8 cassoni da 30 mc (piazzale esterno)	310	240,00	120,00	74400,00	37200,00	R3/R4/R12/R13
43	16 01 03	pneumatici fuori uso	0,50	n.1 cumulo (tendostruttura)	310	180,00	90,00	55800,00	27900,00	R3/R4/R12/R13
43	16 01 03	pneumatici fuori uso	0,50	n.3 cumuli (interno capannone)	310	60,00	30,00	18600,00	9300	R3/R4/R12/R13
TOTALE RIFIUTI NON PERICOLOSI IN INGRESSO						**750,00**	**445,20**	**232500,00**	**138012,00**	

SOCIETÀ DI INGEGNERIA 3iprogetti s.r.l.
Via Casarse,1 P.co Sorepo 84133 Salerno tel/fax 089/752744 P.IVA 04388120653

R.P.N. srl

MODIFICA SOSTANZIALE IMPIANTO DI RECUPERO/SMALTIMENTO DI RIFIUTI PERICOLOSI E NON UBICATO ALLA LOC. FOSSO IMPERATORE DEL COMUNE DI NOCERA INFERIORE (SA)

- VERIFICA DI ASSOGGETTABILITÀ ALLA V.I.A. -

Ai sensi dell'art. 20 del d.lgs. 152/06 e s.m.i. e del Decreto del Presidente della Giunta Regionale della Campania n. 10 del 29 gennaio 2010, di emanazione del Regolamento n. 2/2010 "Disposizioni in materia di valutazione di impatto ambientale"

ELABORATI:
- Planimetria con indicazione lay-out impianto

ALLEGATO n.: TAV.03 Rev.00

SCALA: 1:200

DATA: Gennaio 2017

IL TECNICO:
Ingegnere Vito TROISI
(timbro: ORDINE DEGLI INGEGNERI PROVINCIA DI SALERNO – INGEGNERE VITO TROISI ALBO N° 3270)

VISTO:

IL COMMITTENTE:
R.P.N. srl
(timbro: R.P.N. s.r.l. L'Amministratore Unico)