

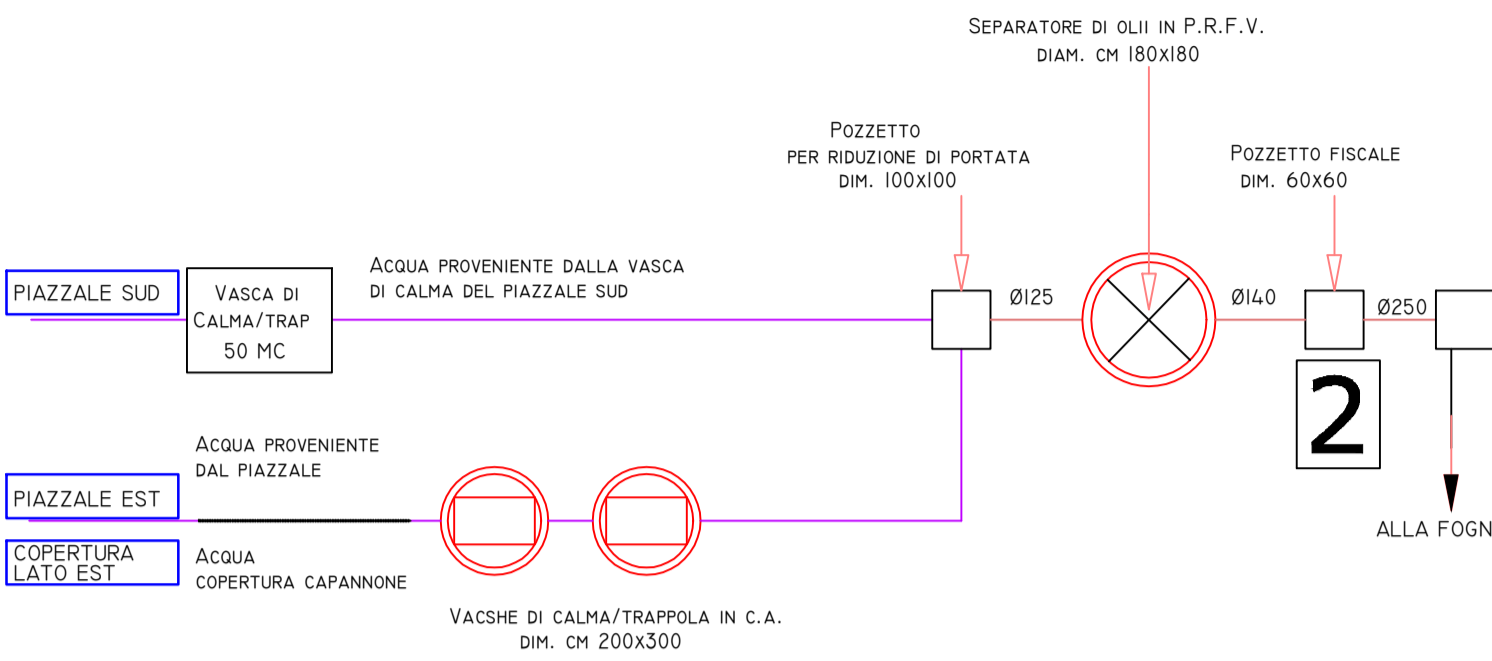
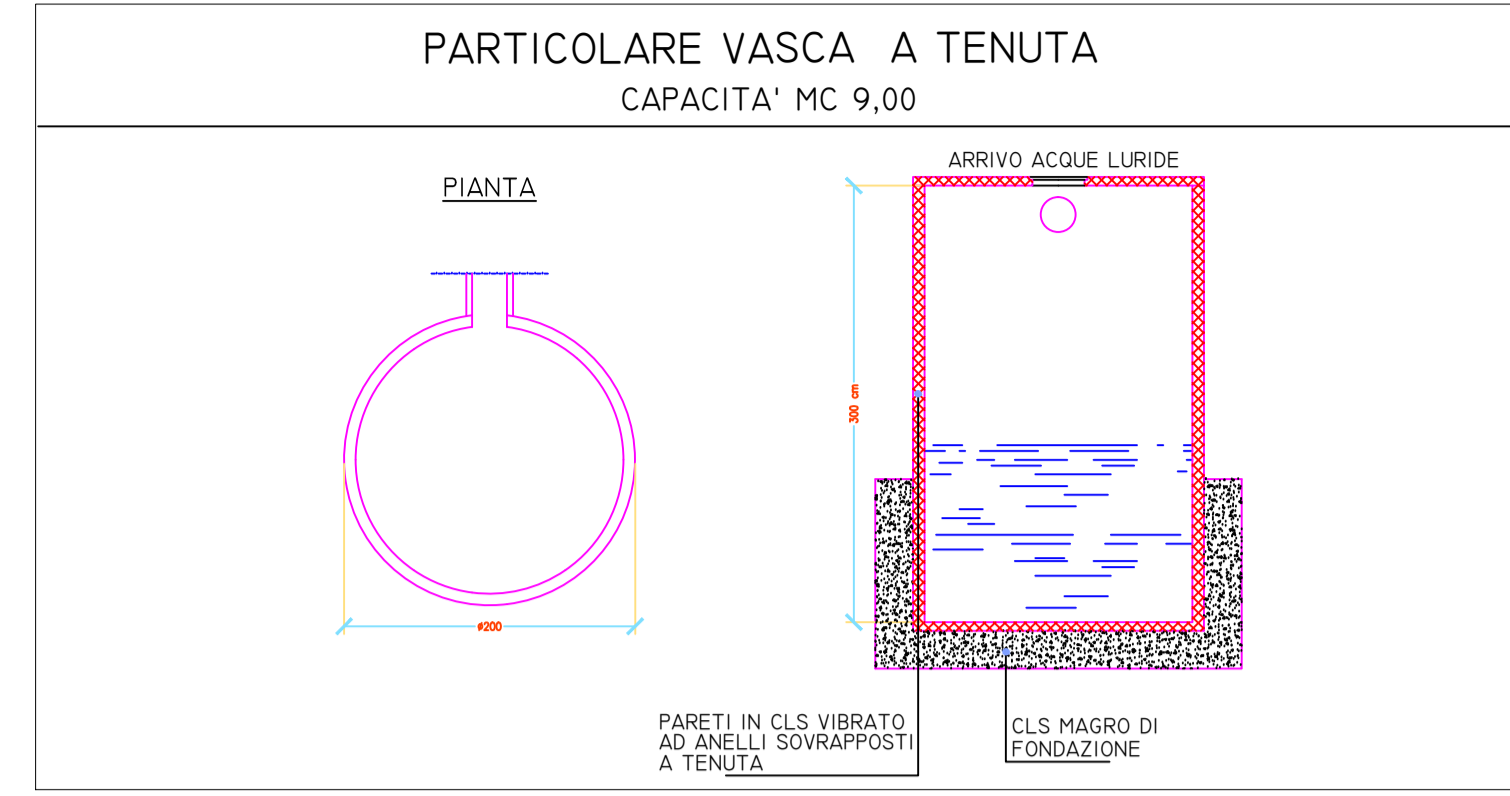


SCHEMA IMPIANTO DI DEPURAZIONE DELLE ACQUE DI PRIMA PIOGGIA  
PROVENIENTI DAL PIAZZALE

1° RETE

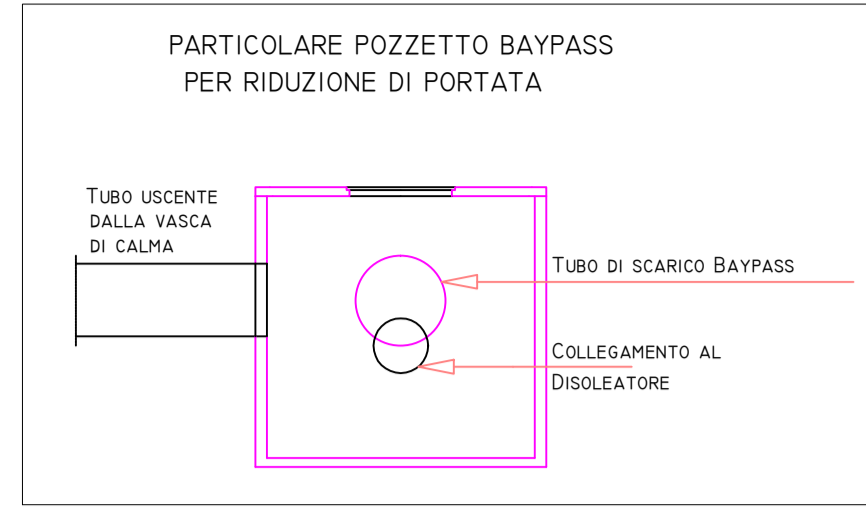

2° RETE

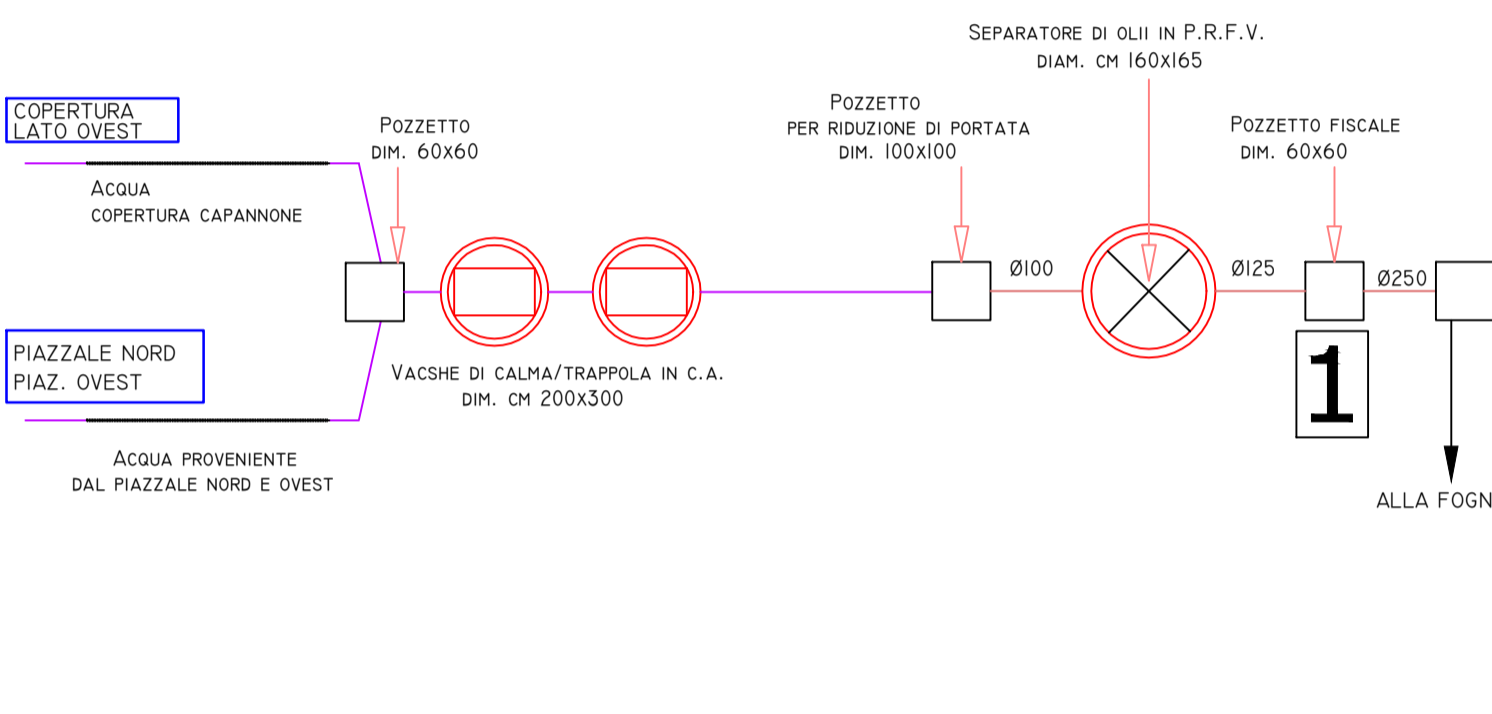


LEGENDA

1	POZZETTO BY-PASS PER RIDUZIONE PORTATA DIMENSIONI 100X100 CM.		VASCA A TENUTA IN CLS VIBRATO DIMENSIONI Ø 200 cm, H=300 cm (N° DI UTENZE 35 - ABITANTI EQUIVALENTI <=10) CON SVUOTAMENTO PERIODICO
	CADITOIA		1) DISOLEATORE Ø 160 cm H=165 cm 2) DISOLEATORE Ø 180 cm h=180 cm
	VASCHE DI CALMA - TRAPPOLA DIMENSIONI 350X800 cm H=205 cm		VASCHE DI CALMA - TRAPPOLA Ø 200 cm H=300 cm
	POZZETTO ACQUE DI PIAZZALE		POZZETTO DI ISPEZIONE ACQUE NERE (DIMENSIONI 100X100 cm) ESISTENTE - OPERA DI URBANIZZAZIONE
	POZZETTO ACQUE DI PIAZZALE GIA' CALMATE		POZZETTO DI ISPEZIONE ACQUE BIANCHE (DIMENSIONI 100X100 cm) ESISTENTE - OPERA DI URBANIZZAZIONE
	POZZETTO DI ISPEZIONE SCARICHI ACQUE NERE		POZZETTO CON POMPA DI SOLLEVAMENTO
	POZZETTO DI ISPEZIONE SCARICHI ACQUE PLUVIALI		ACQUE NERE LINEA NON UTILIZZATA
	POZZETTO ACQUE DI LAVAGGIO		ACQUE NERE LINEA UTILIZZATA
	POZZETTO DI ISPEZIONE A VALLE DEL DISOLEATORE		ACQUE BIANCHE PLUVIALI DA PIAZZALE
			ACQUE BIANCHE PLUVIALI DA COPERTURE
			ACQUE GIA' CALMATE
			CONDOTTA DI SCARICO BY-PASS

PLANIMETRIA CON INDICAZIONE DELLA RETE DI SMALTIMENTO DELLE ACQUE

(SCALA 1:200)

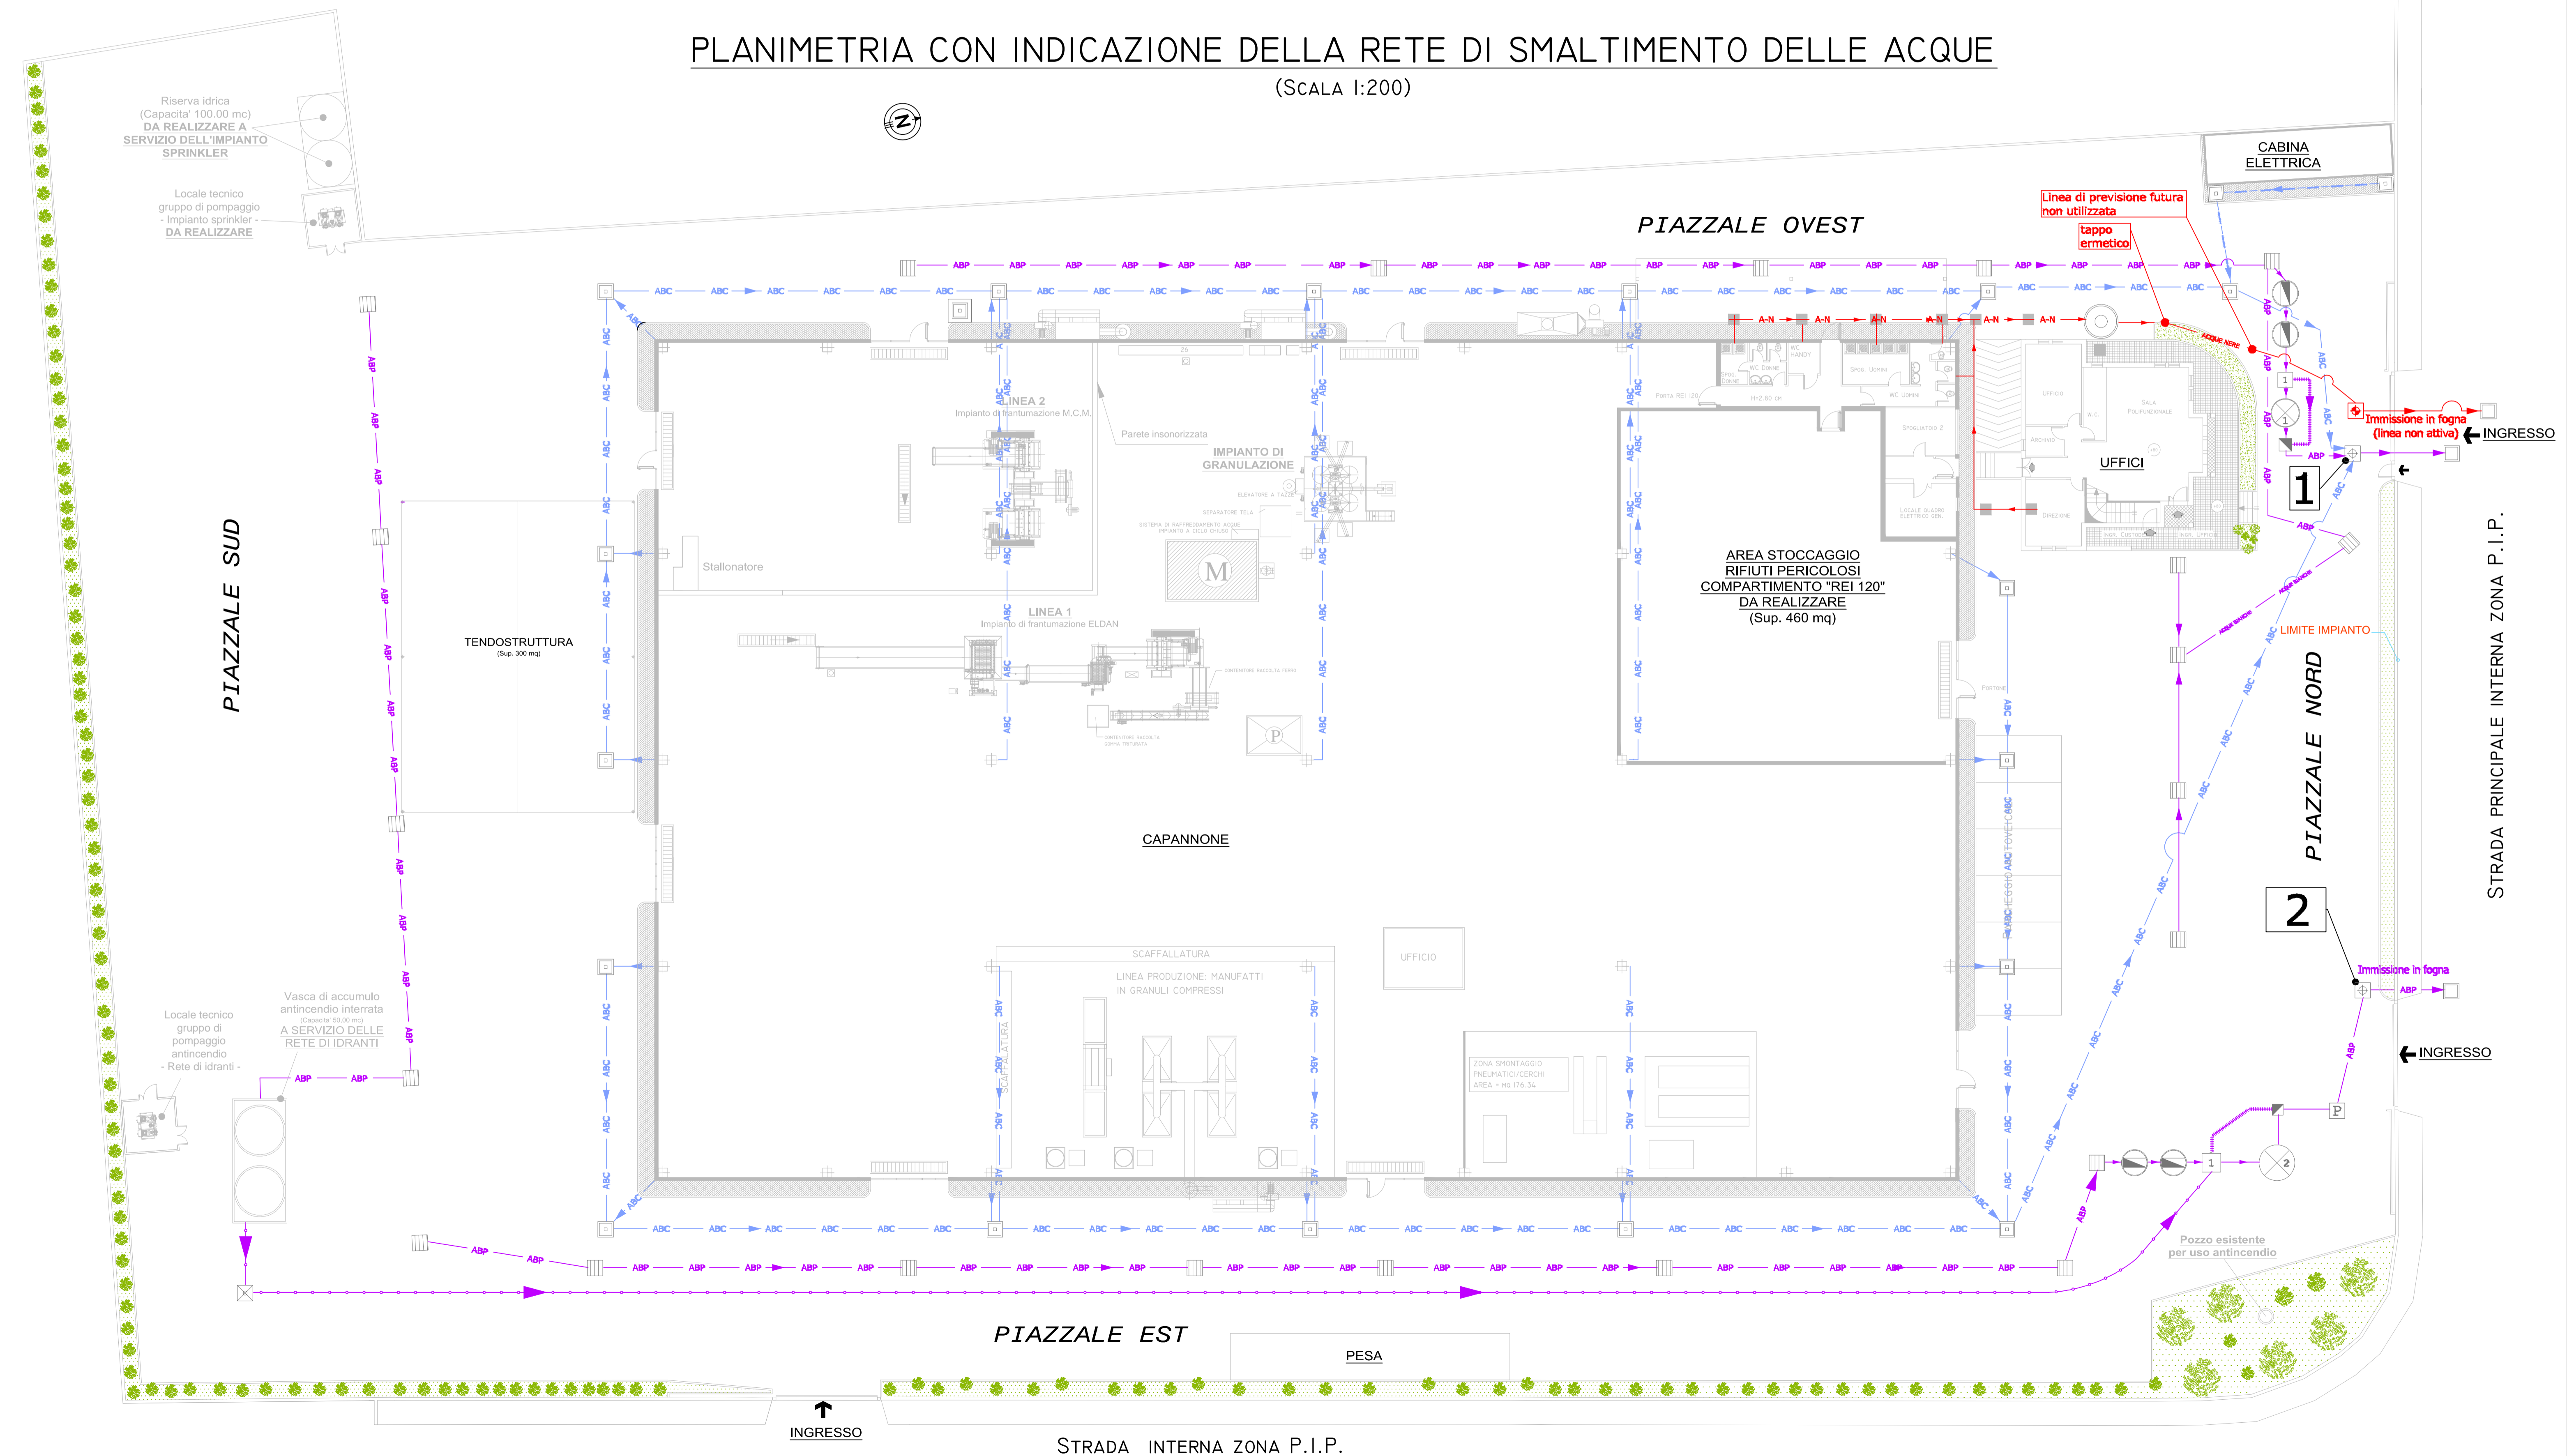

R.P.N. srl

**MODIFICA SOSTANZIALE  
IMPIANTO DI RECUPERO/SMALTIMENTO  
DI RIFIUTI PERICOLOSI E NON  
UBICATO ALLA LOC. FOSSO IMPERATORE DEL COMUNE  
DI NOCERA INFERIORE (SA)**

**- VERIFICA DI ASSOGGETTABILITÀ ALLA V.I.A. -**

Al sensi dell'art. 20 del d.lgs. 152/06 e s.m.i. e del Decreto del Presidente della Giunta Regionale della Campania n. 10 del 29 gennaio 2010, di emanazione del Regolamento n. 2/2010 "Disposizioni in materia di valutazione di impatto ambientale"

ELABORATI:  
- Planimetria con indicazione della rete di raccolta e smaltimento delle acque meteoriche e reflue;  
- Schemi di funzionamento impianti trattamento acque meteoriche.

ALLEGATO n.:  
**TAV.04**  
Rev.00

SCALA:  
**1:200**

DATA:  
**Gennaio 2017**

IL TECNICO:  
Ingegnere Vito TROISI

VISTO:

IL COMMITTENTE:  
R.P.N. srl

R.P.N. srl

SOCIETÀ DI INGEGNERIA  
**3progetti s.r.l.**  
Via Casolare, 1 P.co Sorepo 84133 Salerno tel/fax: 089/752744 P. IVA 04398120653

