


# PLANIMETRIA CON INDICAZIONE DEI PUNTI DI EMISSIONE IN ATMOSFERA

(SCALA 1:200)

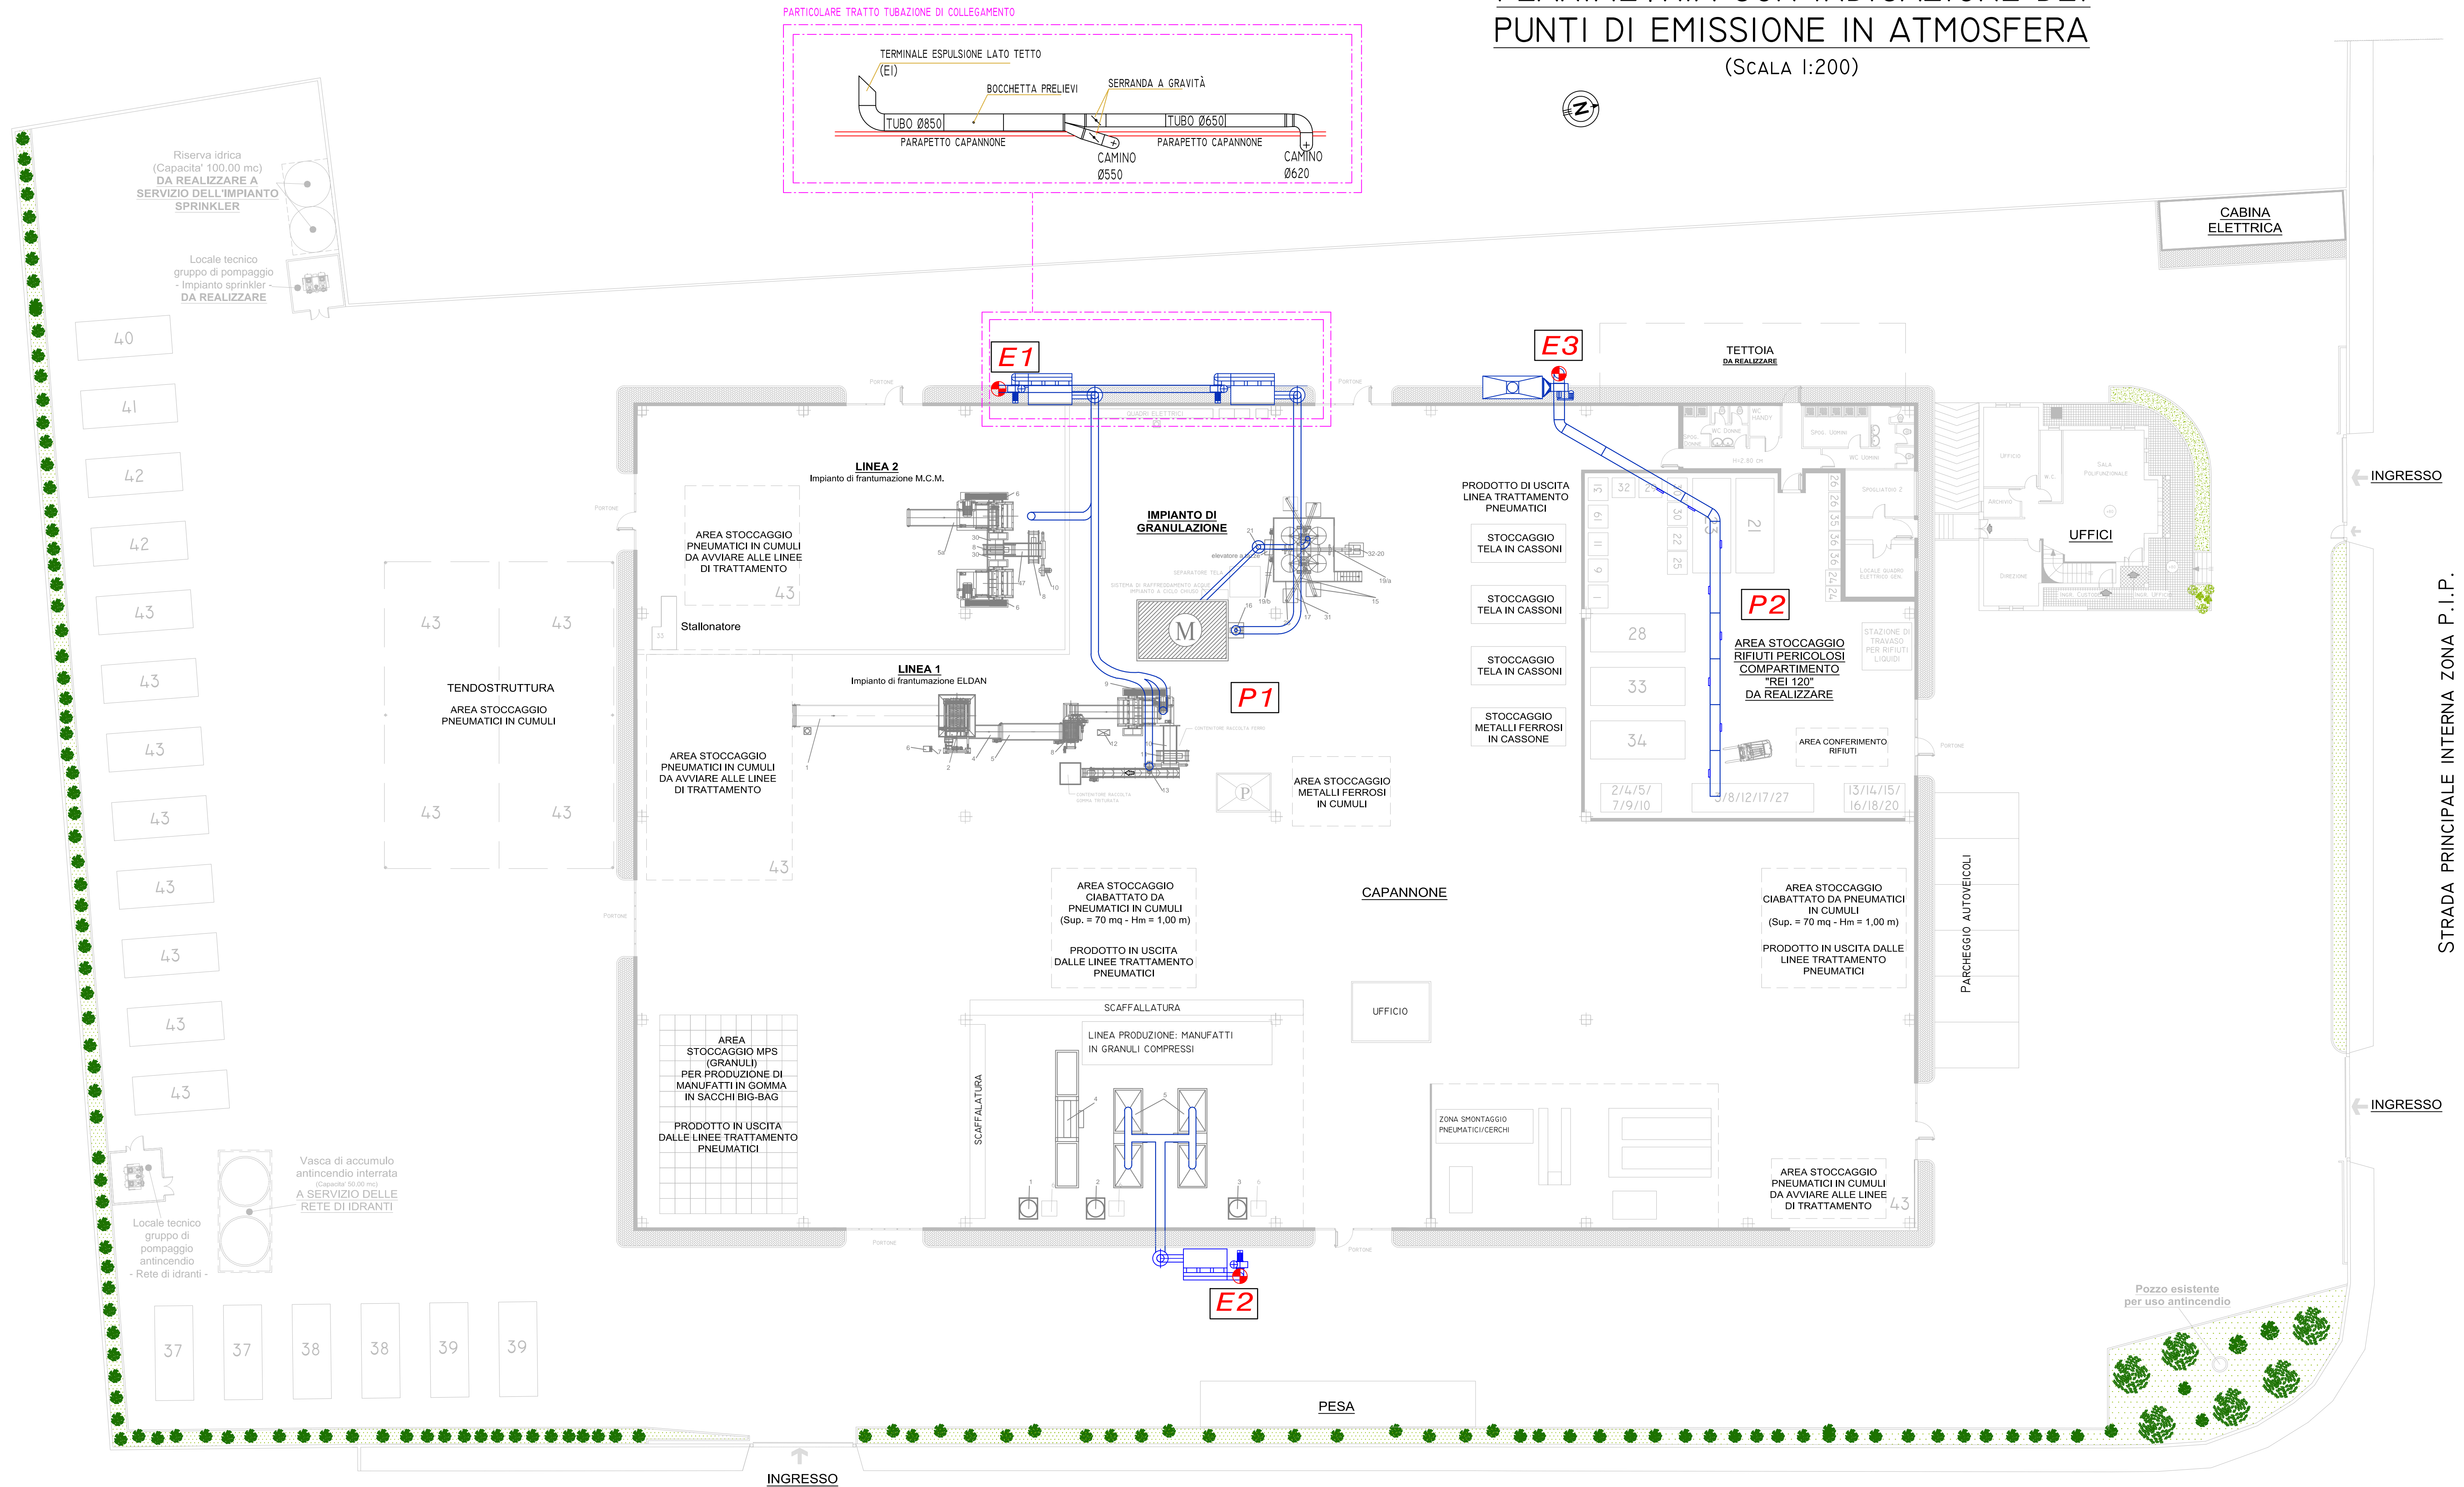

R.P.N. srl

**MODIFICA SOSTANZIALE  
IMPIANTO DI RECUPERO/SMALTIMENTO  
DI RIFIUTI PERICOLOSI E NON  
UBICATO ALLA LOC. FOSSO IMPERATORE DEL COMUNE  
DI NOCERA INFERIORE (SA)**

**- VERIFICA DI ASSOGETTABILITÀ ALLA V.I.A. -**

*Al sensi dell'art. 20 del d.lgs. 152/06 e s.m.i. e del Decreto del Presidente della Giunta Regionale della Campania n. 10 del 29 gennaio 2010, di emanazione del Regolamento n. 2/2010 "Disposizioni in materia di valutazione di impatto ambientale"*

ELABORATI:  
- Planimetria con indicazione dei punti di emissione in atmosfera

ALLEGATO n.:  
**TAV.05**  
Rev.00

SCALA:  
1:200

DATA:  
Gennaio 2017

IL TECNICO:  
Ingegnere Vito TROISI

VISTO:



IL COMMITTENTE:  
R.P.N. srl

R.P.N. srl  
*[Signature]*

SOCIETÀ DI INGEGNERIA  
**3progetti s.r.l.**  
Via Casarese, 1 P. co Sorepo 84133 Salerno tel/fax: 099/752744 P.IVA 04388120653

STRADA PRINCIPALE INTERNA ZONA P.I.P.

STRADA INTERNA ZONA P.I.P.