















LEGENDA			
	ESTINTORI PORTATILI		ATTACCO AUTOPOMPA VV.F
	ESTINTORI CARRELLATI (50 KG)		IMPIANTO DI SEGNALAZIONE (ATTIVAZIONE MANUALE)
	IDRANTI UNI45/UNI70		GRUPPI MOBILI SCHIUMA DA 100 KG UNI45/BASSA ESPANSIONE
	IMPIANTO ESTERNO RIVELAZIONE FIAMMA COLLEGATO AD IMPIANTO DI ALLARME		SIRENA DI ALLARME ESTERNA
	IMPIANTO INTERNO RIVELATORI LINEARI DI FUMO COLLEGATO AD IMPIANTO DI ALLARME		SUPERFICI DI AREAIZIONE
	IMPIANTO ESTERNO RIVELAZIONE FIAMMA COLLEGATO AD IMPIANTO DI ALLARME - DA INTEGRARE -		USCITE DI EMERGENZA
	TUBAZIONE DI ALIMENTAZIONE IMPIANTO SPRINKLER DA REALIZZARE		ADDUZIONE IDRICA DA POZZO AD USO ANTINCENDIO

SOCIETÀ DI INGEGNERIA **3progetti** s.r.l.

Via Casarsa, 1 P. co Sorepo 84135 Salerno tel/fax 089/752744 F.IVA 04986120653

**R.P.N. srl**

**MODIFICA SOSTANZIALE**

**IMPIANTO DI RECUPERO/SMALTIMENTO**

**DI RIFIUTI PERICOLOSI E NON**

**UBICATO ALLA LOC. FOSSO IMPERATORE DEL COMUNE**

**DI NOCERA INFERIORE (SA)**

**- VERIFICA DI ASSOGGETTABILITÀ ALLA V.I.A. -**

Ai sensi dell'art. 20 del d.lgs. 152/06 e s.m.i. e del Decreto del Presidente della Giunta Regionale della Campania n. 10 del 29 gennaio 2010, di emanazione del Regolamento n. 2/2010 "Disposizioni in materia di valutazione di impatto ambientale"

ELABORATI: - Planimetria con indicazione dei presidi antincendio	ALLEGATO n.:
	<b>TAV.06</b>
	<small>Rev.00</small>
SCALA:	1:200
DATA:	Gennaio 2017

IL TECNICO:

Ingegnere Vito TROISI




VISTO:

IL COMMITTENTE:

R.P.N. srl



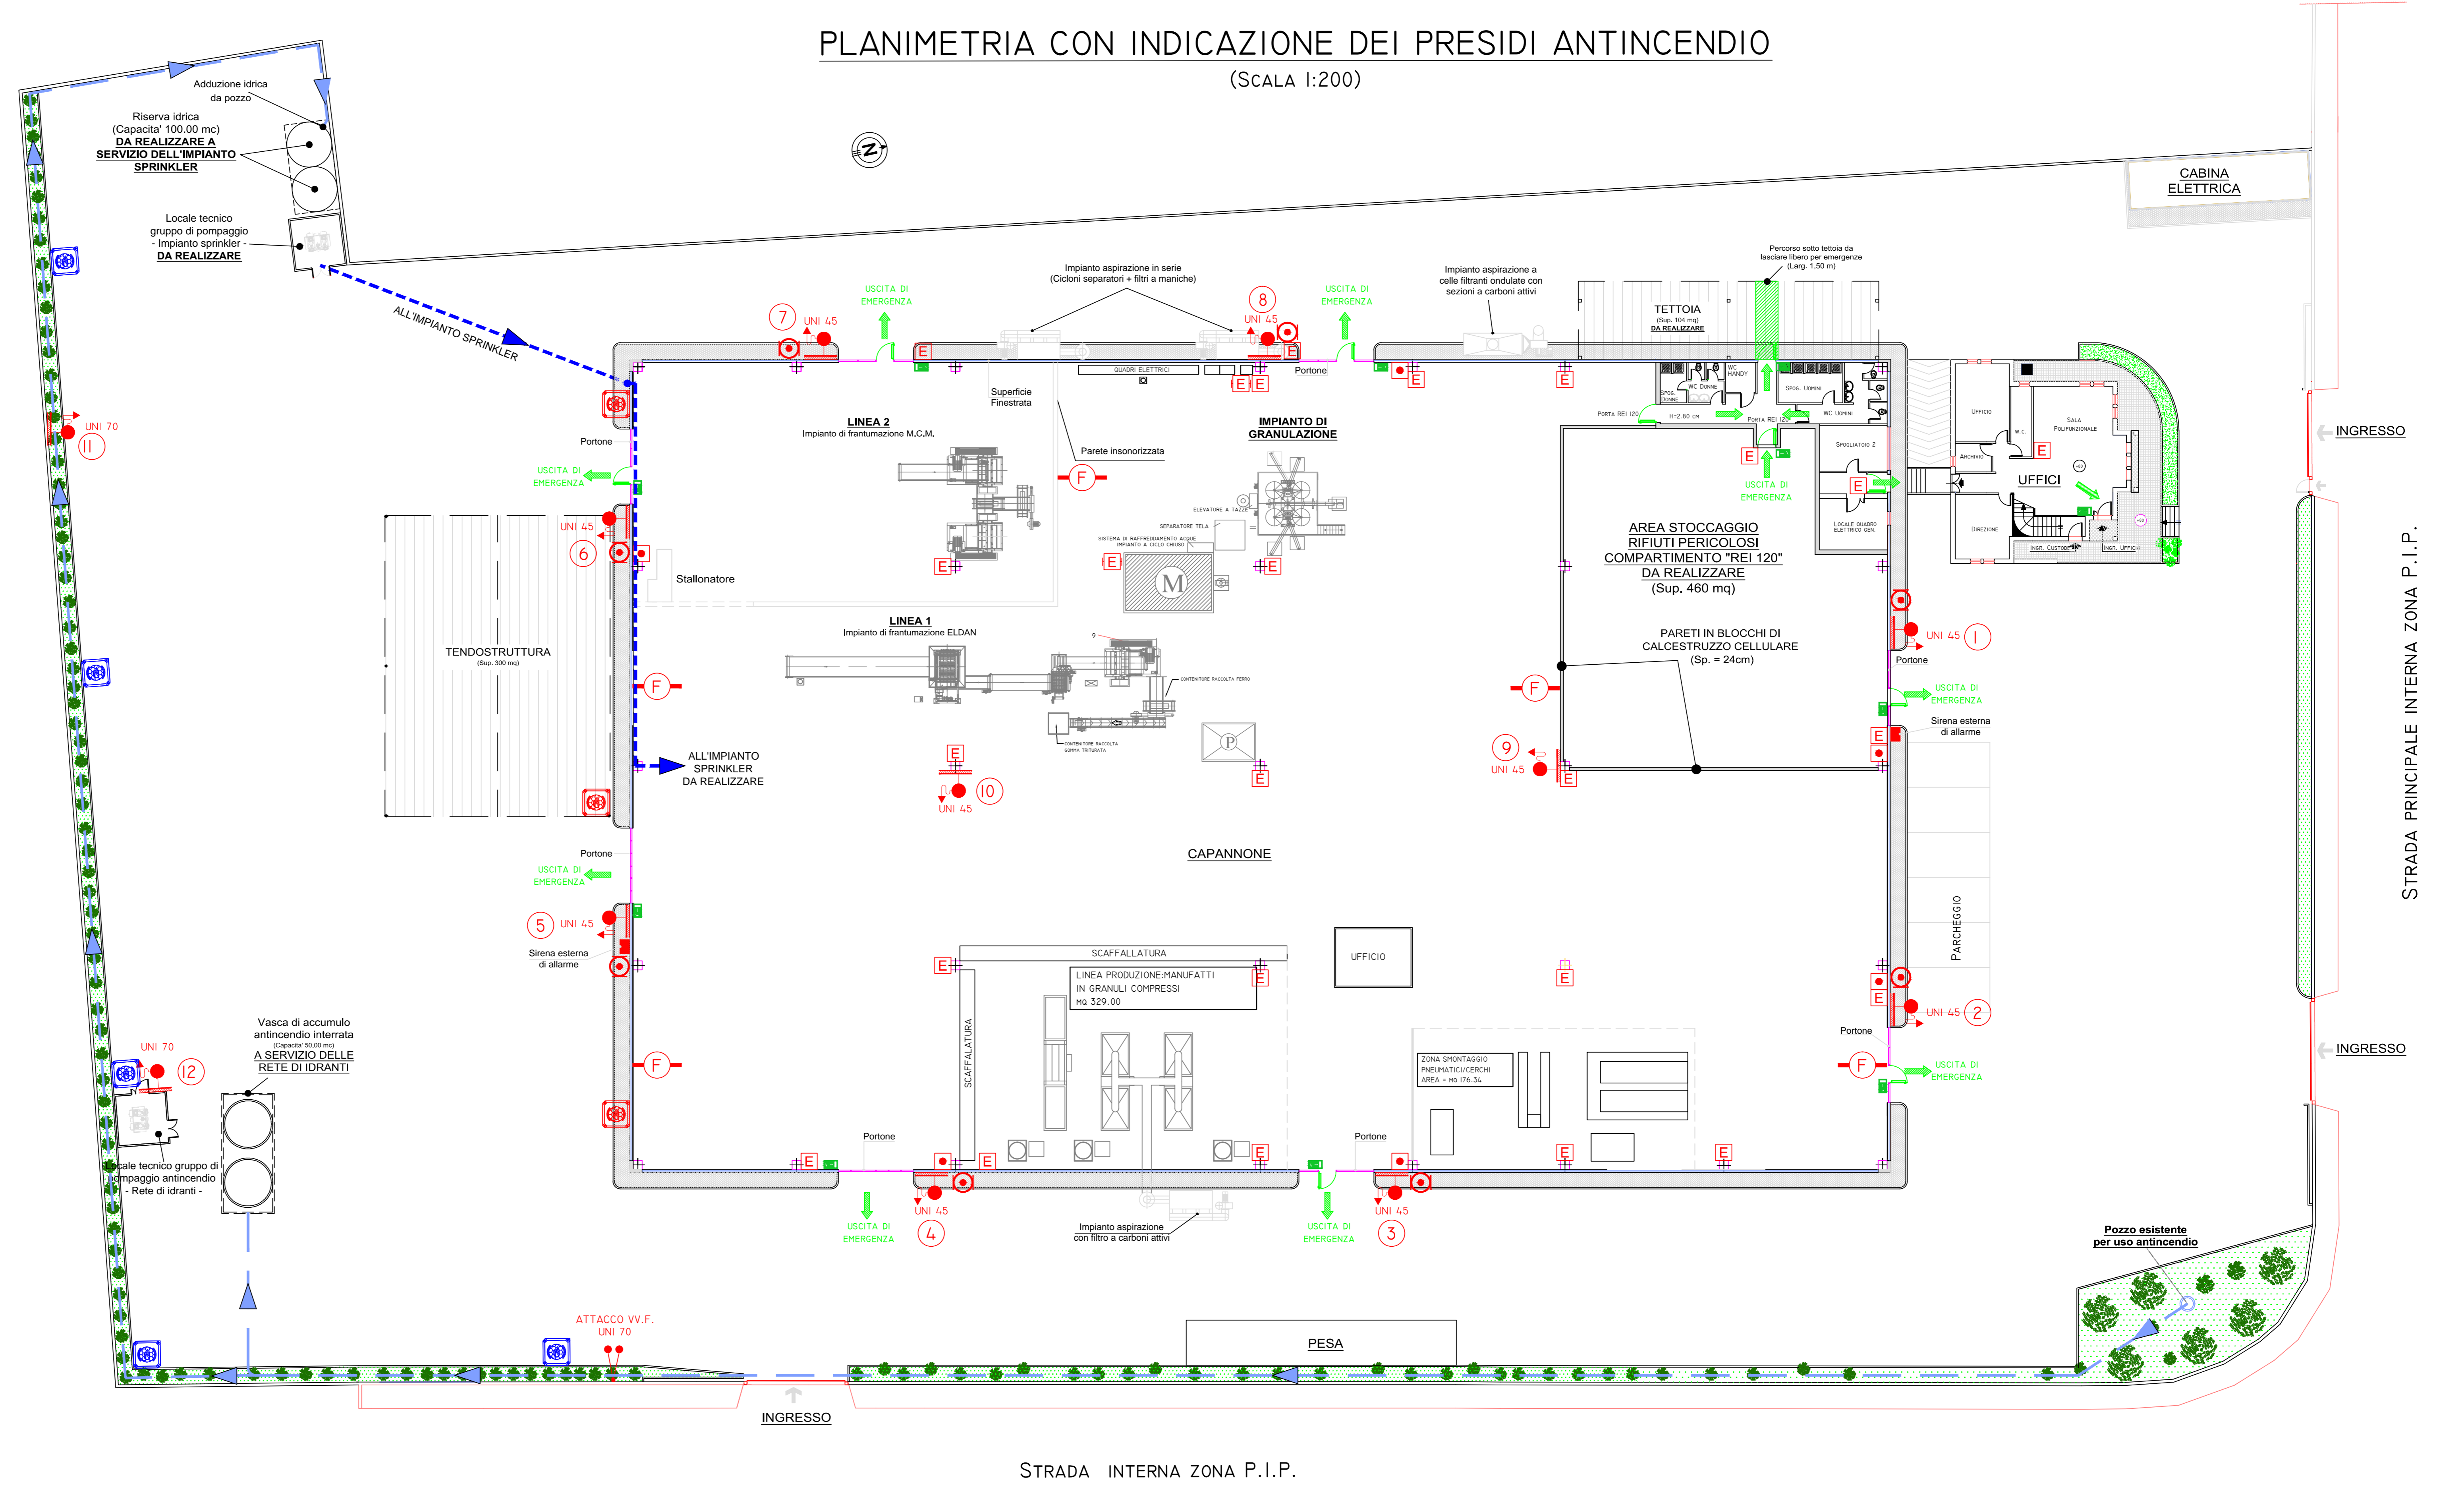

STRADA PRINCIPALE INTERNA ZONA P.I.P.

STRADA INTERNA ZONA P.I.P.