



## ECO & GEO TECHNICAL SERVICE SRL

Servizi e Consulenza Tecnico-Ambientale  
Sistemi di Gestione Aziendali UNI-EN-ISO  
Sicurezza sul Lavoro e Prevenzione Incendi  
Formazione Professionale

Piazza Caduti Civili di Guerra n°1 — 84123 — Salerno P.IVA: 04530200650

PROVINCIA DI SALERNO

### COMUNE DI BUCCINO

INTERVENTO PROGETTUALE PROPOSTO

## IMPIANTO DI TRATTAMENTO RIFIUTI

*redatto ai sensi dell'art. 208 del d.lgs. n°152/06 e ss.mm.ii.*

**EG 03**

### IMPIANTO RACCOLTA E TRATTAMENTO ACQUE REFLUE

PROPONENTE

### BUONECO SRL

Sede Legale: Via Nunziante n°30 – 84087 – Sarno (SA)  
Impianto: Zona ASI Salerno Lotto 18 – 84021 – Buccino (SA)  
P.IVA: 05164840653

#### IL TECNICO

Dott. Ing. Giuseppe Vitale



#### IL PROPONENTE

*per presa visione*

**BUONECO S.r.l.**  
Via Nunziante, 30 - 84087 SARNO (SA)  
Partita I.V.A. 05164840653  
E-mail: [buonecosrl@gmail.com](mailto:buonecosrl@gmail.com)

#### SCALA ELABORATO



1 : 250

#### STATO ELABORATO

Revisione N°	01
Data Emissione	25.01.2017

**LEGENDA RETE RACCOLTA ACQUE REFLUE PIATTAFORMA**

	RETE FOGNARIA CGSS ACQUE NERE
	DIREZIONE SCORRIMENTO REFLUO
	GRATA CGSS DI RACCOLTA ACQUE BIANCHE
	RETE FOGNARIA CGSS ACQUE BIANCHE
	DIREZIONE SCORRIMENTO REFLUO
	RETE RACCOLTA ACQUE METEORICHE COPERTURE
	POZZETTO PLUVIALI COPERTURE
	POZZETTO DI ISPEZIONE E CAMPIONAMENTO
	DIREZIONE SCORRIMENTO REFLUO
	POZZETTO DI SCARICO ACQUE METEORICHE COPERTURE
	RETE RACCOLTA ACQUE DI DILAVAMENTO PARCHEGGI
	IMPIANTO TRATTAMENTO ACQUE PRIMA PIOGGIA
	GRATA DI RACCOLTA ACQUE DILAVAMENTO PARCHEGGI
	POZZETTO DI ISPEZIONE E CAMPIONAMENTO
	DIREZIONE SCORRIMENTO REFLUO
	POZZETTO DI SCARICO ACQUE DILAVAMENTO PARCHEGGI
	RETE RACCOLTA ACQUE DI DILAVAMENTO PIAZZALE
	IMPIANTO TRATTAMENTO ACQUE PRIMA PIOGGIA PIAZZALE
	GRATA DI RACCOLTA ACQUE DILAVAMENTO PIAZZALE
	POZZETTO DI ISPEZIONE E CAMPIONAMENTO
	INDICAZIONE PENDENZE
	POZZETTO DI SCARICO ACQUE DILAVAMENTO PIAZZALE
	RETE DI RACCOLTA PERCOLATO
	GUARDIA IDRICA RETE DI RACCOLTA PERCOLATO
	DIREZIONE SCORRIMENTO REFLUO
	RETE DI APPROVVIGIONAMENTO IDRICO DA ACQUEDOTTO
	MISURATORE VOLUMETRICO CONSUMI IDRICI
	DIREZIONE ALIMENTAZIONE IDRICA
	RETE DI SCARICO REFLUI BIOLGICI
	DIREZIONE SCORRIMENTO REFLUO
	POZZETTO DI RACCORDO
	POZZETTO DI ISPEZIONE E CAMPIONAMENTO
	POZZETTO DI SCARICO REFLUI BIOLGICI
	RETE IDRICA ANTINCENDIO
	NASPO UNI 25 CON MANICHETTA DA 30 METRI
	IDRANTE SOPRASUOLO UNI 70
	ATTACCO MOTOPOMPA V.V.F.
	ESTINTORE PORTATILE
	ESTINTORE SCHIUMOGENO PORTATILE

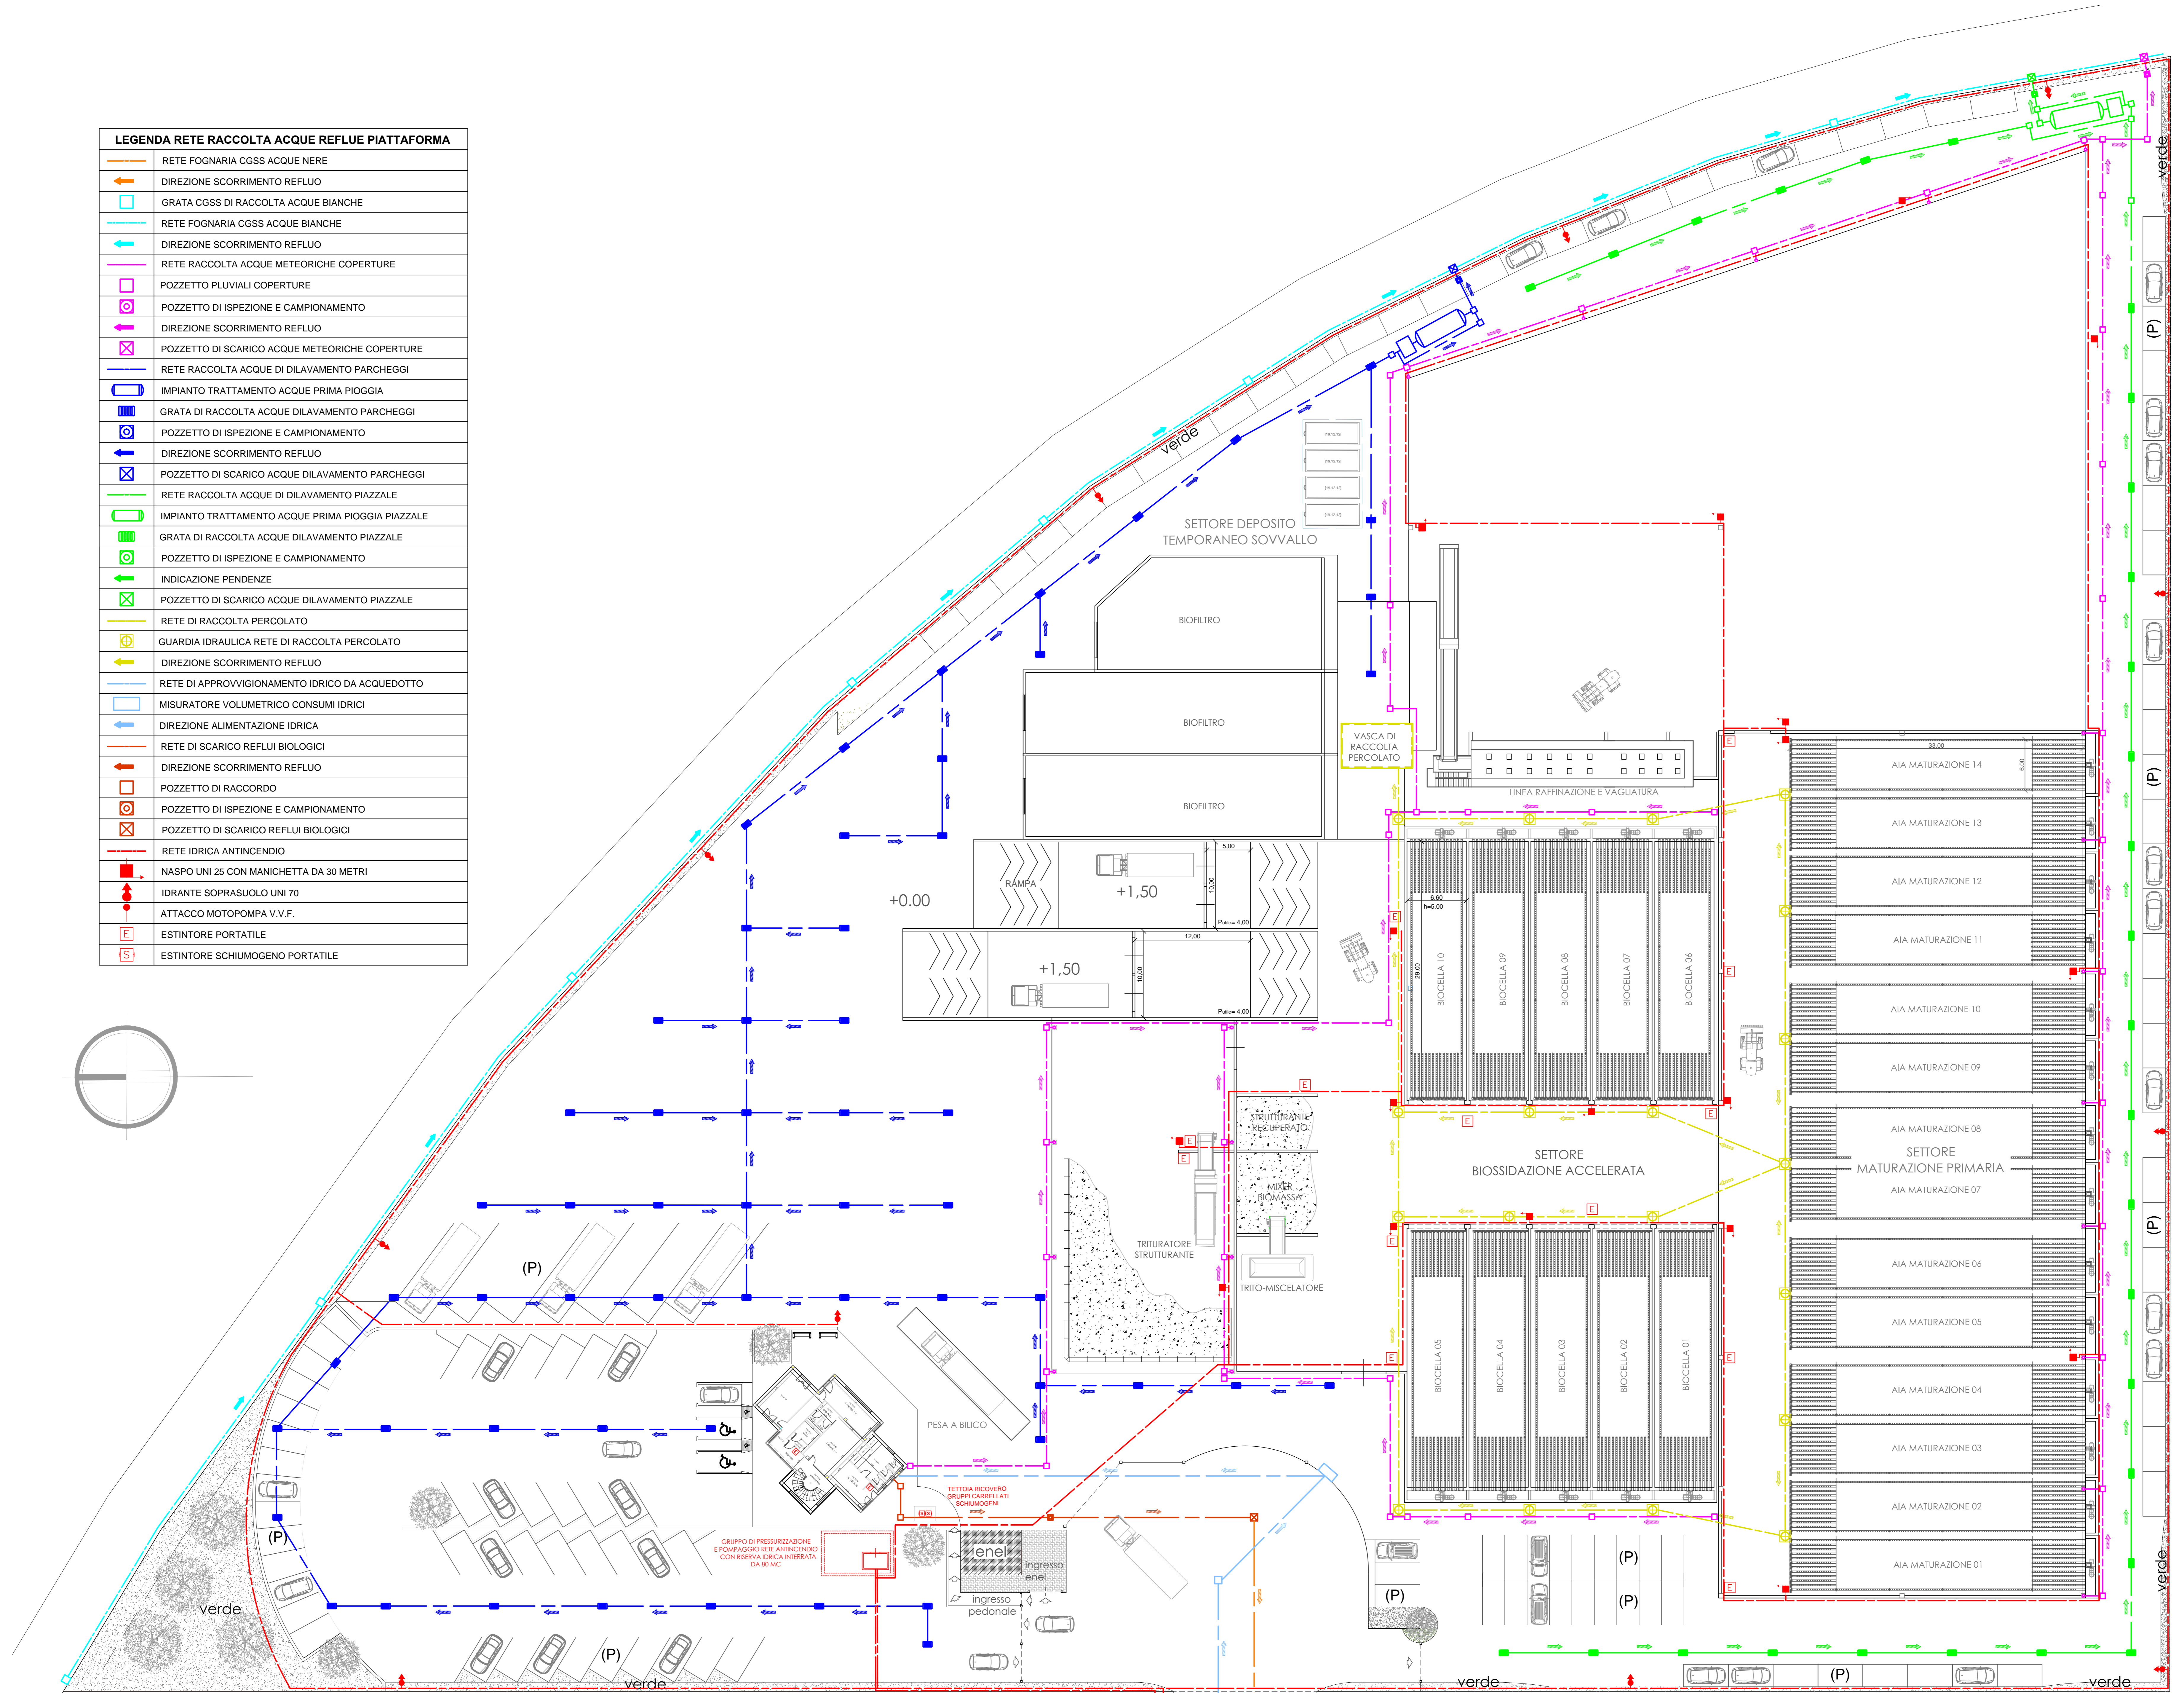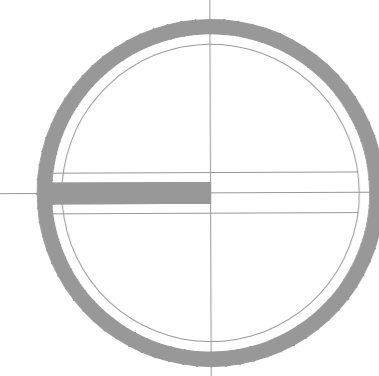

strada di  
accesso  
al lotto