



## ECO & GEO TECHNICAL SERVICE SRL

Servizi e Consulenza Tecnico-Ambientale  
Sistemi di Gestione Aziendali UNI-EN-ISO  
Sicurezza sul Lavoro e Prevenzione Incendi  
Formazione Professionale

Piazza Caduti Civili di Guerra n°1 — 84123 — Salerno P.IVA: 04530200650

PROVINCIA DI SALERNO

### COMUNE DI BUCCINO

INTERVENTO PROGETTUALE PROPOSTO

## IMPIANTO DI TRATTAMENTO RIFIUTI

*redatto ai sensi dell'art. 208 del d.lgs. n°152/06 e ss.mm.ii.*

EG 04

### IMPIANTO ANTINCENDIO (RETE IDRANTI E VIE DI ESODO)

PROPONENTE

### BUONECO SRL

Sede Legale: Via Nunziante n°30 – 84012 – Sarno (SA)  
Impianto: Zona ASI Salerno Lotto 18 – 84021 – Buccino (SA)  
P.IVA: 05164840653

#### IL TECNICO

Dott. Ing. Giuseppe Vitale



#### IL PROPONENTE

*per presa visione*

**BUONECO S.r.l.**  
Via Nunziante, 30 - 84087 SARNO (SA)  
Partita I.V.A. 0516484 065 3  
E-mail: [buonecoarl@gmail.com](mailto:buonecoarl@gmail.com)


#### SCALA ELABORATO

1 : 250

#### STATO ELABORATO

Revisione N°	01
Data Emissione	25.01.2017

LEGENDA	
	NASPO UNI 25 CON MANICHETTA DA 30 METRI
	IDRANTE SOPRASUOLO UNI 70
	ATTACCO MOTOPOMPA V.V.F.
	PLAFONIERA AUTOALIMENTATA PER ILLUMINAZIONE VIE DI ESODO
	IDENTIFICATIVO USCITA DI SICUREZZA
	MANIGLIONE ANTIPANICO
	NUMERO MODULI USCITA DI SICUREZZA
	PARETE REI 60
	SETTI DI SEPARAZIONE REI 60
	ESTINTORE PORTATILE
	ESTINTORE SCHIUMOGENO CARRELLATO
	PERCORSO DI ESODO ORIZZONTALE
	COPERTURA IDRANTI UNI 45
	TUBAZIONE IN PEAD INTERRATA - RETE PROTEZIONE ESTERNA
	TUBAZIONE IN PEAD INTERRATA - RETE PROTEZIONE INTERNA

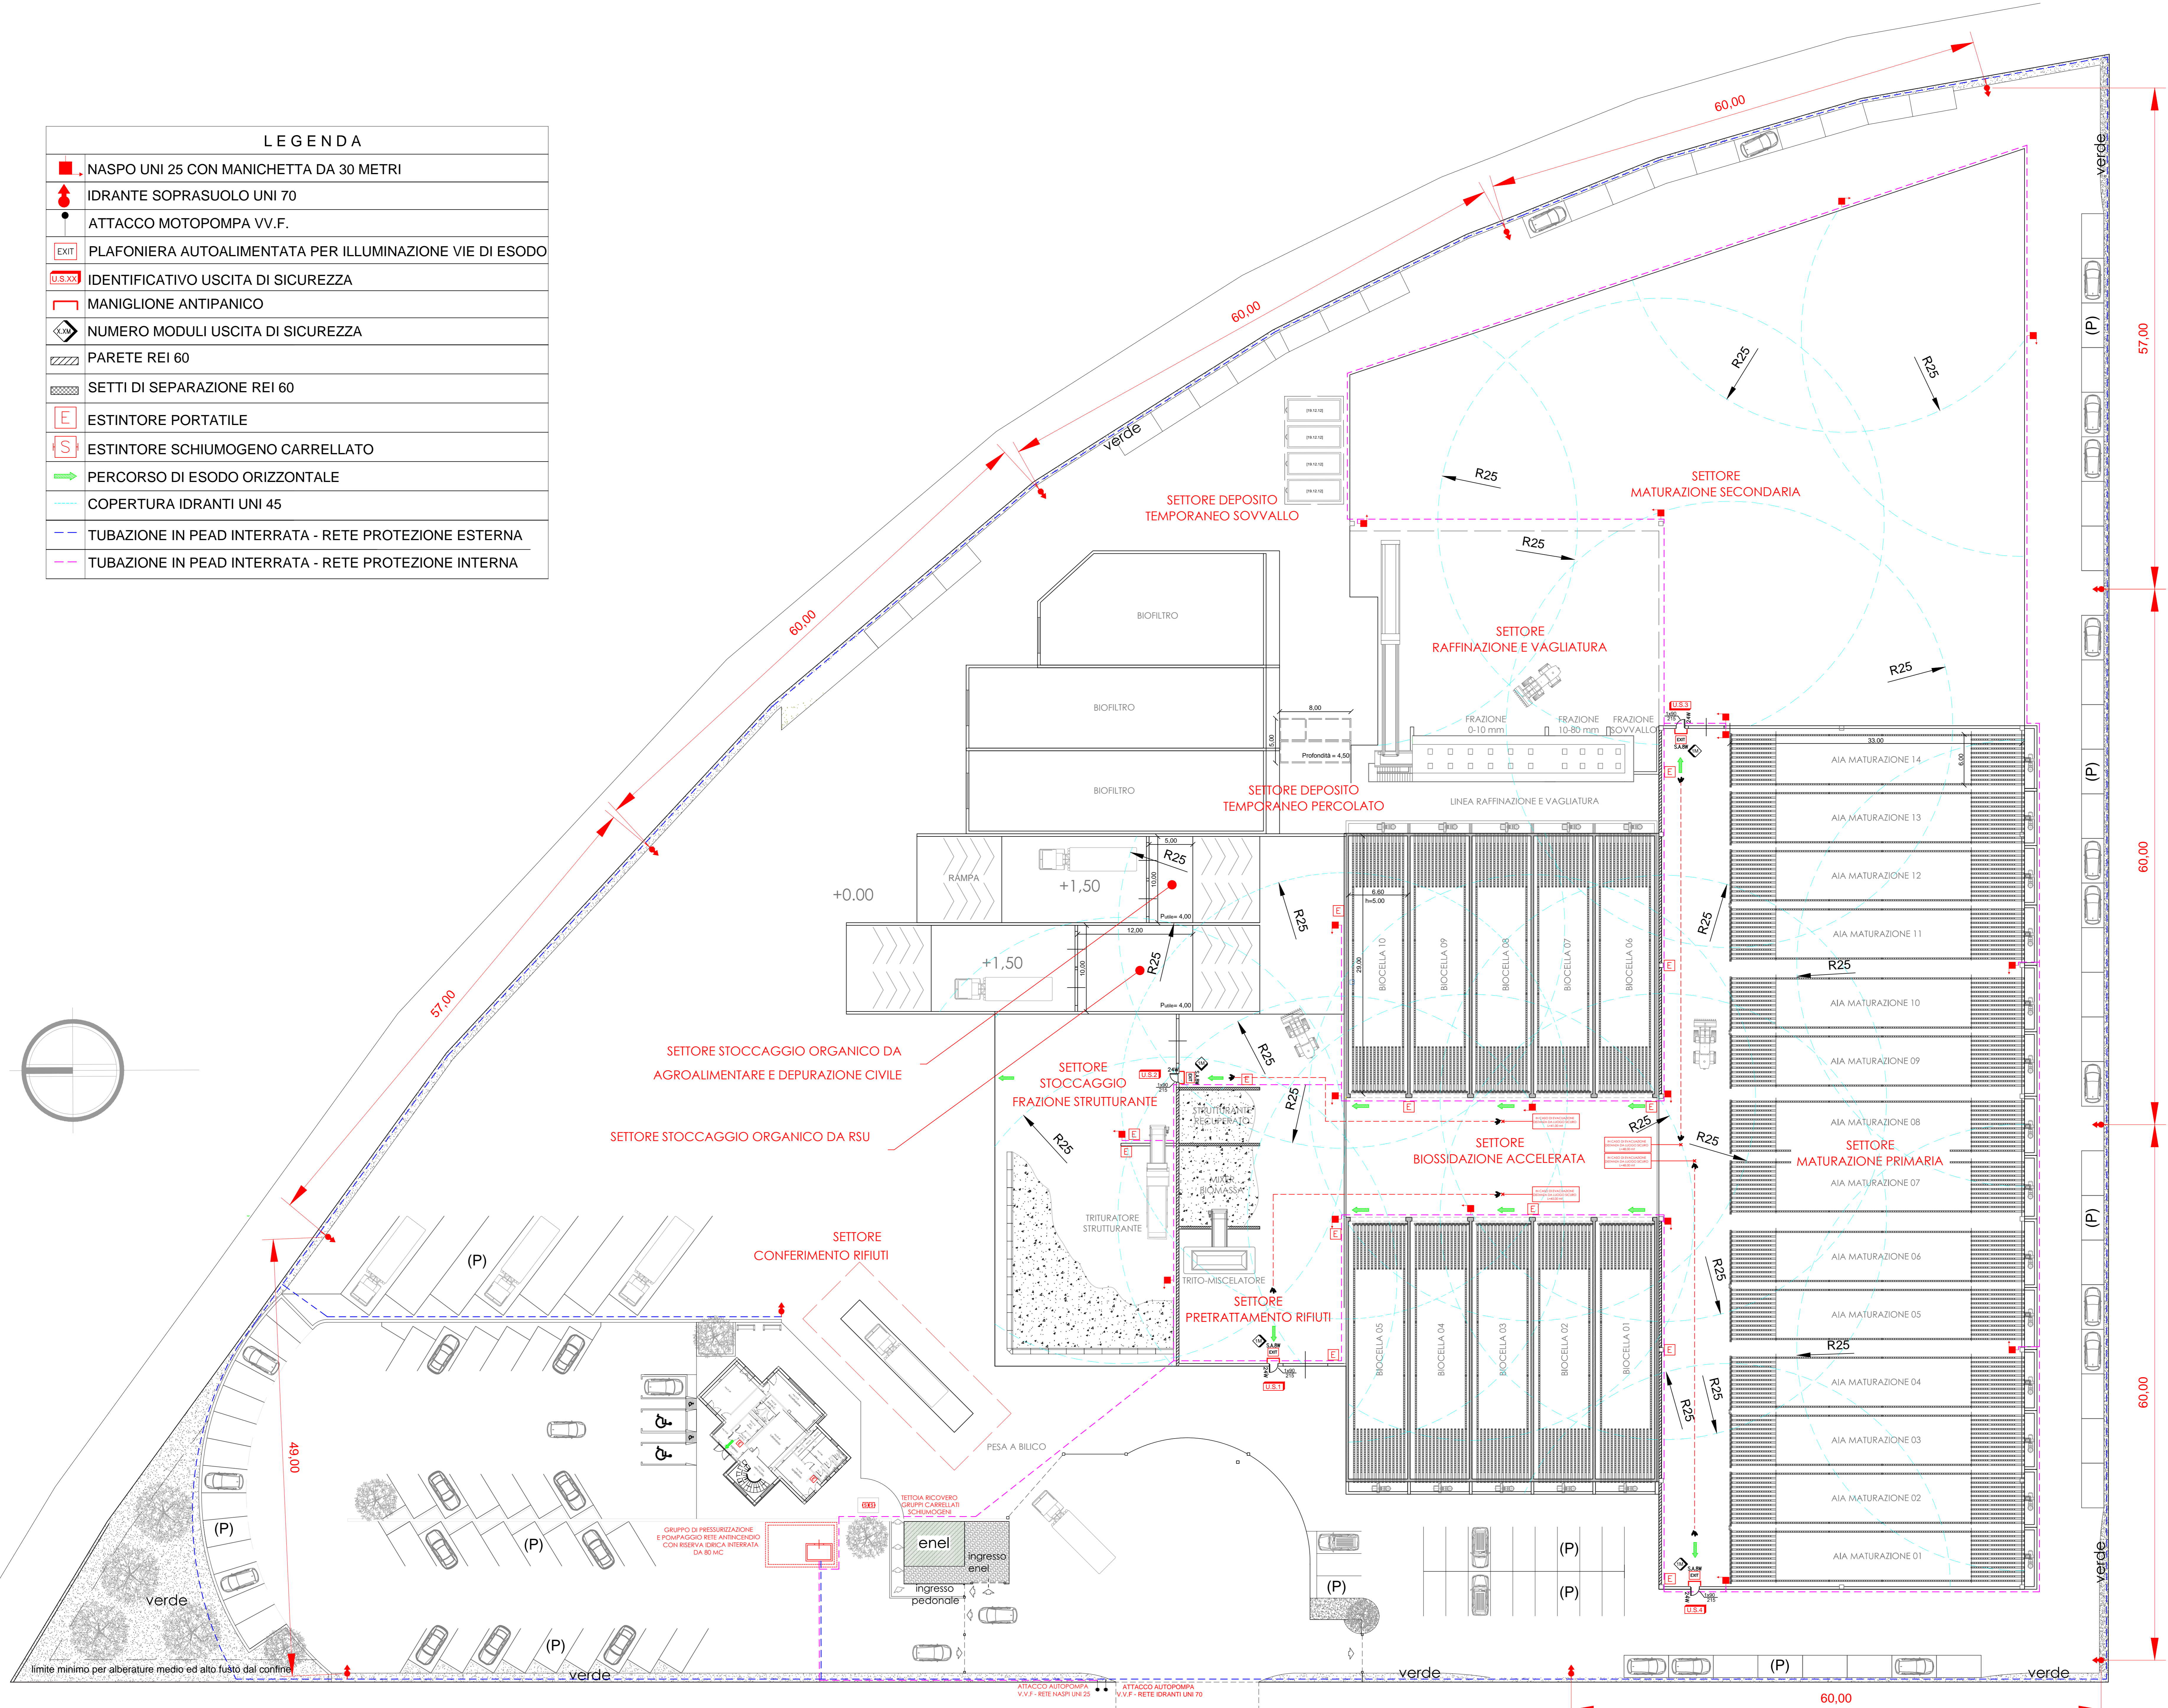

strada di accesso al lotto