Mappa valori isofonometrici - Rappresentazione a colori fluidi - Altezza relativa 1,5m - Risoluzione 2m

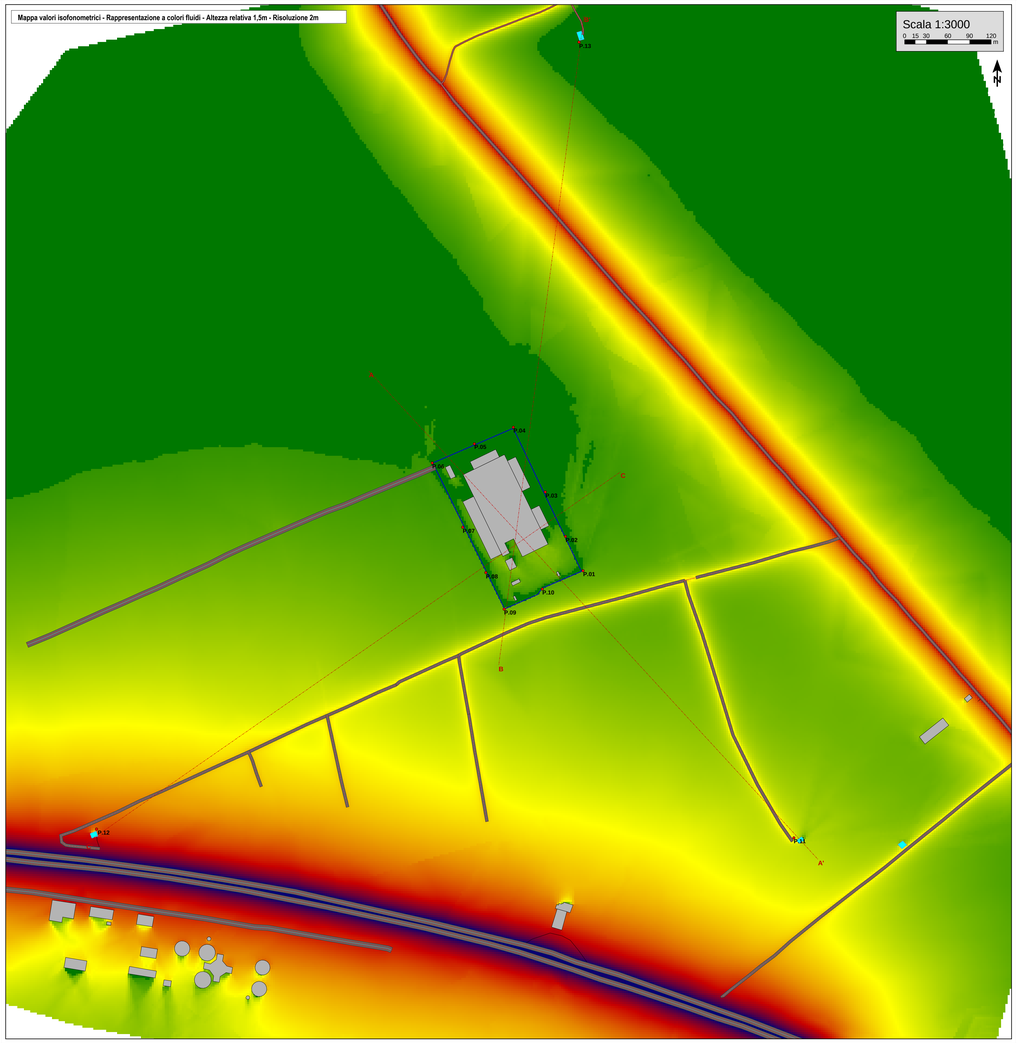

Mappa valori isofonometrici - Rappresentazione a colori discretizzati - Altezza relativa 1,5m - Risoluzione 2m

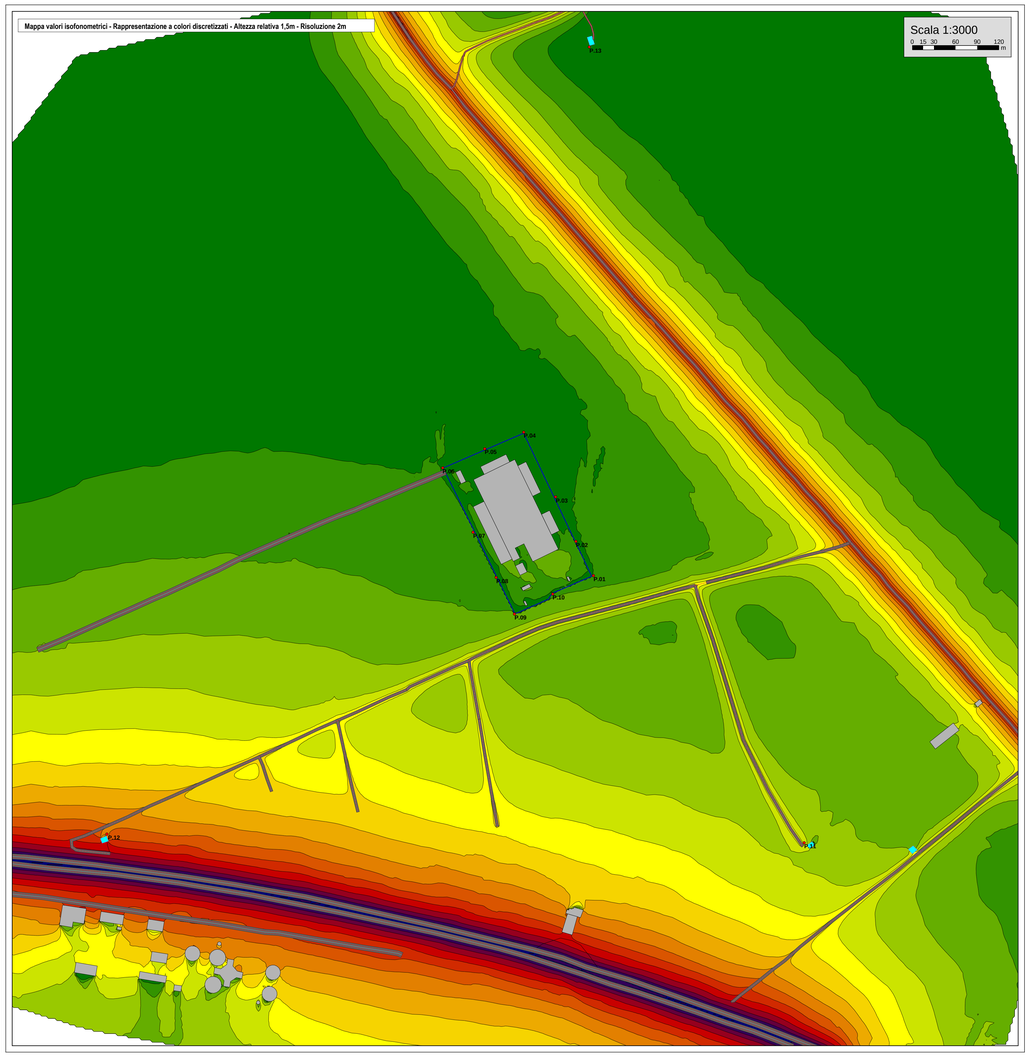

Livello di rumore
in dB(A)

	<= 30
30 <	<= 33
33 <	<= 36
36 <	<= 39
39 <	<= 42
42 <	<= 45
45 <	<= 48
48 <	<= 51
51 <	<= 54
54 <	<= 57
57 <	<= 60
60 <	<= 63
63 <	<= 66
66 <	<= 69
69 <	<= 72
72 <	

Segni e simboli

- Asse strada
- Linea emissione
- Superfice
- Edificio
- Linea base
- Pendenza terrapieno
- Piano superiore terrapieno
- Edificio industriale
- Area calcolo rumore
- Punto ricevitore
- Linea
- Sorgente punto
- Facciata come sorgente
- Tetto come sorgente
- Embedded facade source
- Sezione verticale

Mappa isofonometrica - Rappresentazione 3D su Digital Ground Model

Sezione A-A' - Rappresentazione a colori fluidi - Altezza 100m - Risoluzione 1m

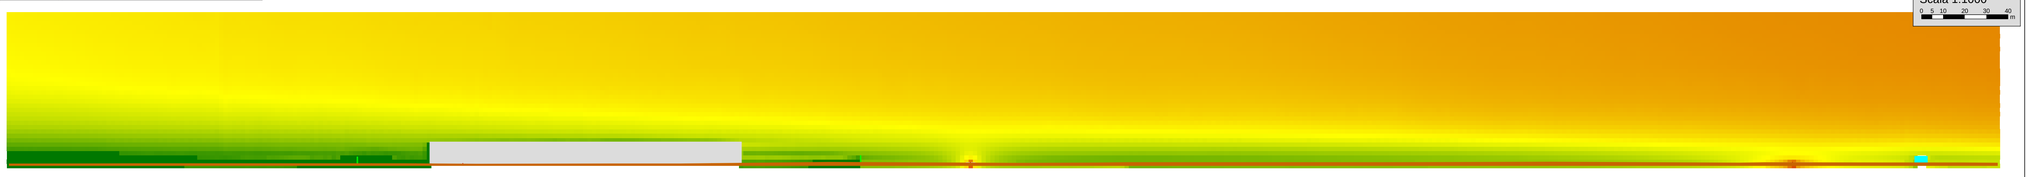

Sezione B-B' - Rappresentazione a colori fluidi - Altezza 100m - Risoluzione 1m

Sezione C-C' - Rappresentazione a colori fluidi - Altezza 100m - Risoluzione 1m

REGIONE CAMPANIA

PROVINCIA DI NAPOLI
COMUNE di CAIVANO

Verifica di Assoggettabilità alla Valutazione di Impatto Ambientale
Ai Sensi dell'art. 20 del D.Lgs. 152/06 e s.m.i.

BIOTECH S.r.l.

Sede Legale: Piazzetta di Porta S. Sisto 3, 80134 Napoli
e-mail PEC: biotech.srl.avv.ig@pec.it
P.IVA e C.F.: 08495971210
Sede Operativa: C.da Onorato - Caivano (NA)

IL TECNICO (timbro e firma)

Indice	Revisione / Revision / Modification	Data	Disegno

GRUPPO
Group / Groupe
SA1

DISEGNI DI RIFERIMENTO N°:
Reference Drawing / Plans de référence
- - - -

SCALA DISEGNO:
Drawing Scale
Echelle Dessin
1:1

SCALA PLOTTAGGIO:
Plot scale / Echelle de plot

SOSTITUISCE IL N.UM.
Replaces Number
Remplaces Nombre

Planimetria mappa isofonometriche livelli residui
PR Notturno

DISEGNATO Drawn by / Dessiné	17/02/2017	
VERIFICATO Verified / Vérifié	20/02/2017	
APPROVATO Approved / Approuvé	24/02/2017	

COMMESSA:
Job / Commande
17.020

LOCALITA':
Locality / Localité
Caivano (NA)

DISEGNO N° - Drawing N° / Dessin N°
17.020.SA1.F-2.3

Rev.

Pagina / page
1 - 10

DATA DI PLOTTAGGIO / 24/02/2017

E' vietato, senza la preventiva autorizzazione riprodurre, copiare, rendere disponibile a terzi questo documento.
Without our previous authorization this drawing can neither be copied nor disclosed to third persons.