

PLANIMETRIA GENERALE attuale e post adeguamento

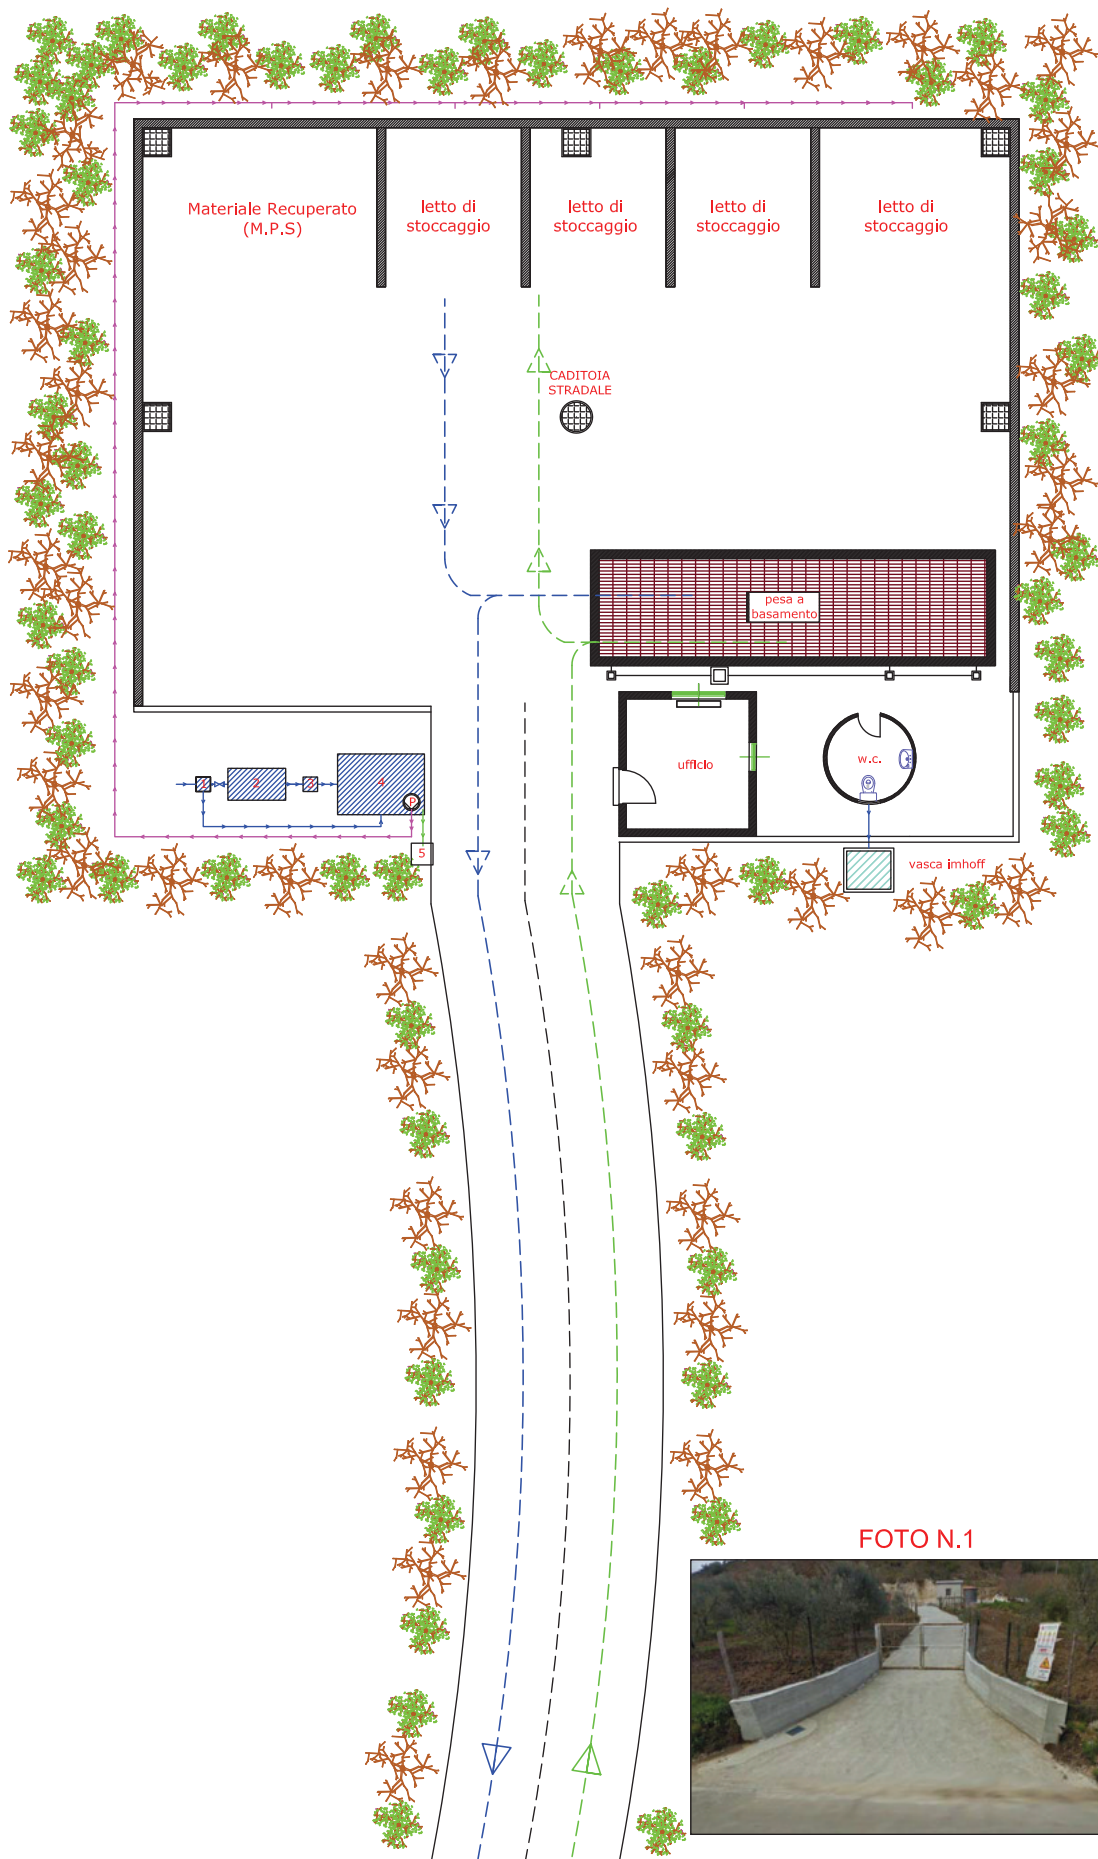


FOTO N.1



STRADA PROVINCIALE

FOTO N.1

Giugno 2017

