

COMUNE DI AVELLA
PROV. AVELLINO

Ditta: GREEN ENERGY
REVOLUTION S.R.L.

Sede legale e operativa:
Zona Industriale, loc. Santa snc
P.IVA/CF: 02737030649

Attività di recupero
materiale legnoso e
produzione di pellets

PLANIMETRIA UBICAZIONE RIFIUTI

Tavola n. 1 Scala 1:200

Marzo 2017



LEGENDA CODICI CER

TIPOLOGIA 9.1

[03.01.01] [03.01.05] [15.01.03] [17.02.01] [20.01.38] [19.12.07]

ALTRI CODICI CER NON CLASSIFICABILI PER TIPOLOGIE SECONDO IL DM 05/02/98

[02.01.03] [02.01.07] [03.03.01] [20.02.01]

TIPOLOGIA 1.1

[15.01.01] [15.01.05] [15.01.06] [20.01.01]

TIPOLOGIA 2.1

[17.02.02] [20.01.02] [15.01.07] [19.12.05] [16.01.20] [10.11.12]

TIPOLOGIA 3.1

[12.01.02] [12.01.01] [10.02.10] [16.01.17] [15.01.04] [17.04.05]
[19.01.18] [19.01.02] [20.01.40] [19.12.02]

TIPOLOGIA 3.2

[11.05.01] [15.01.04] [20.01.40] [19.12.03] [12.01.03] [12.01.04]
[17.04.01] [17.04.02] [17.04.03] [17.04.04] [17.04.06] [19.10.02]
[17.04.07]


TIPOLOGIA 6.1

[02.01.04] [15.01.02] [17.02.03] [20.01.39] [19.12.04]

PLANIMETRIA UBICAZIONE RIFIUTI

Scala 1:200

STRADA VICINALE

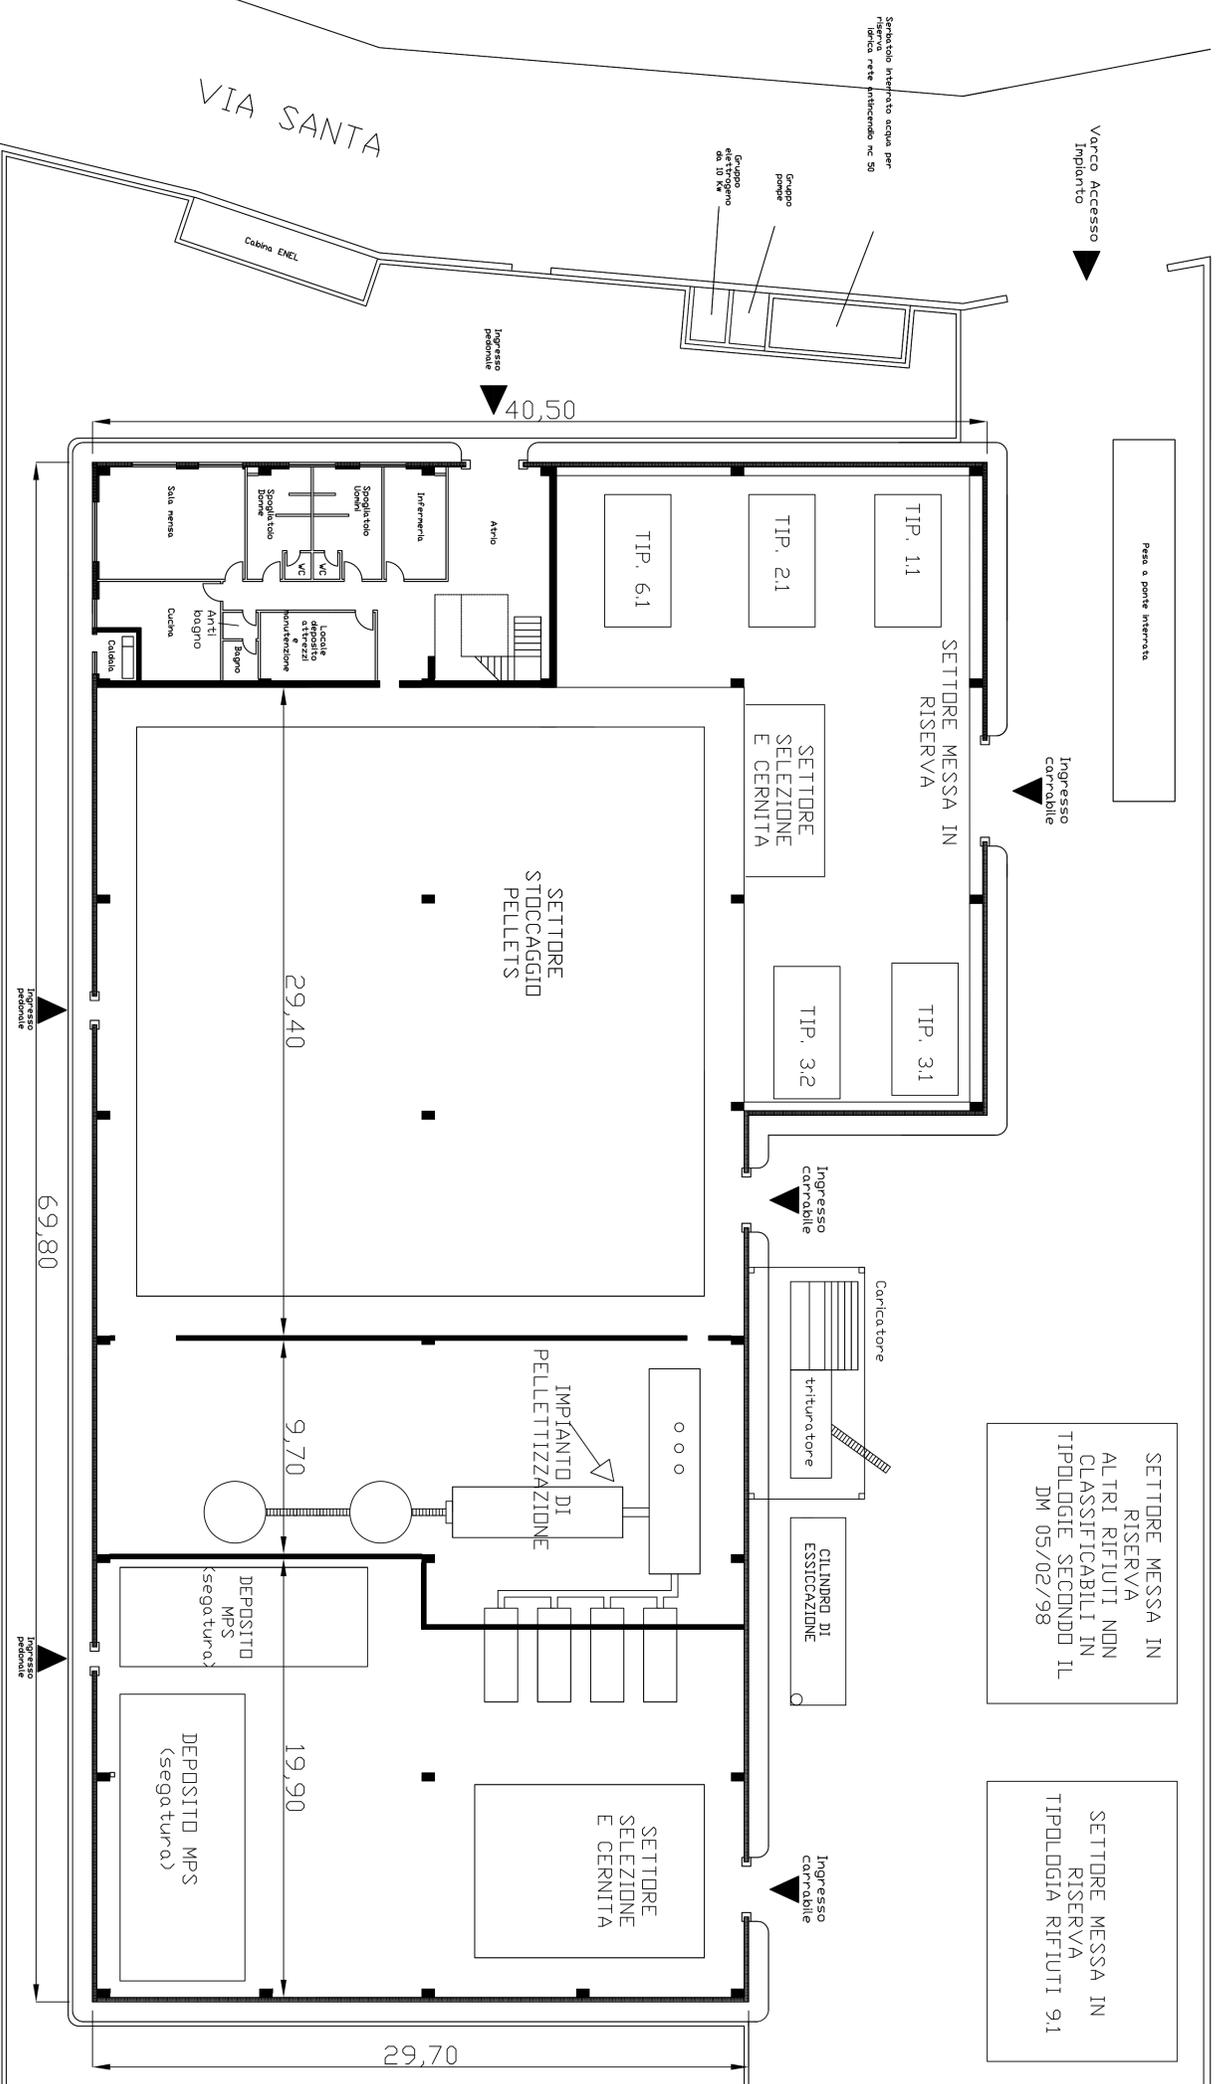

Ditta: GREEN ENERGY
REVOLUTION S.R.L.

Sede legale e operativa:
Zona Industriale, loc. Santa snc
Comune di Avella (AV)
P.IVA/CF: 02737030649

PLANIMETRIA UBICAZIONE RIFIUTI

COMMITTENTE
Green Energy Revolution Srl
Sede Legale e Impianto: Località Santa - 83031 - Avella (AV)

TAVOLA N°	1	SCALA	1:200
COMITENTE	Green Energy Revolution Srl		
DATA	Marzo 2017		

Ing. Vito Di Biase

