

COMUNE DI AVELLA
PROV. AVELLINO

Ditta: GREEN ENERGY
REVOLUTION S.R.L.


Sede legale e operativa:
Zona Industriale, loc. Santa snc
P.IVA/CF: 02737030649

Attività di recupero
materiale legnoso e
produzione di pellets

PLANIMETRIA
EMISSIONI IN ATMOSFERA


Tavola n. 4 Scala 1:200

Marzo 2017

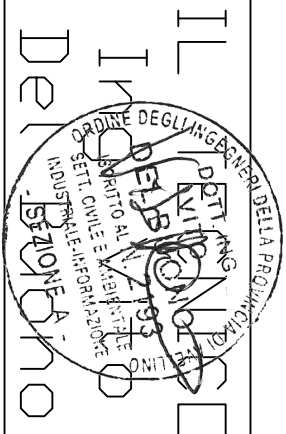

PLANIMETRIA
EMISSIONI IN ATMOSFERA
Scala 1:200

STRADA VICINALE

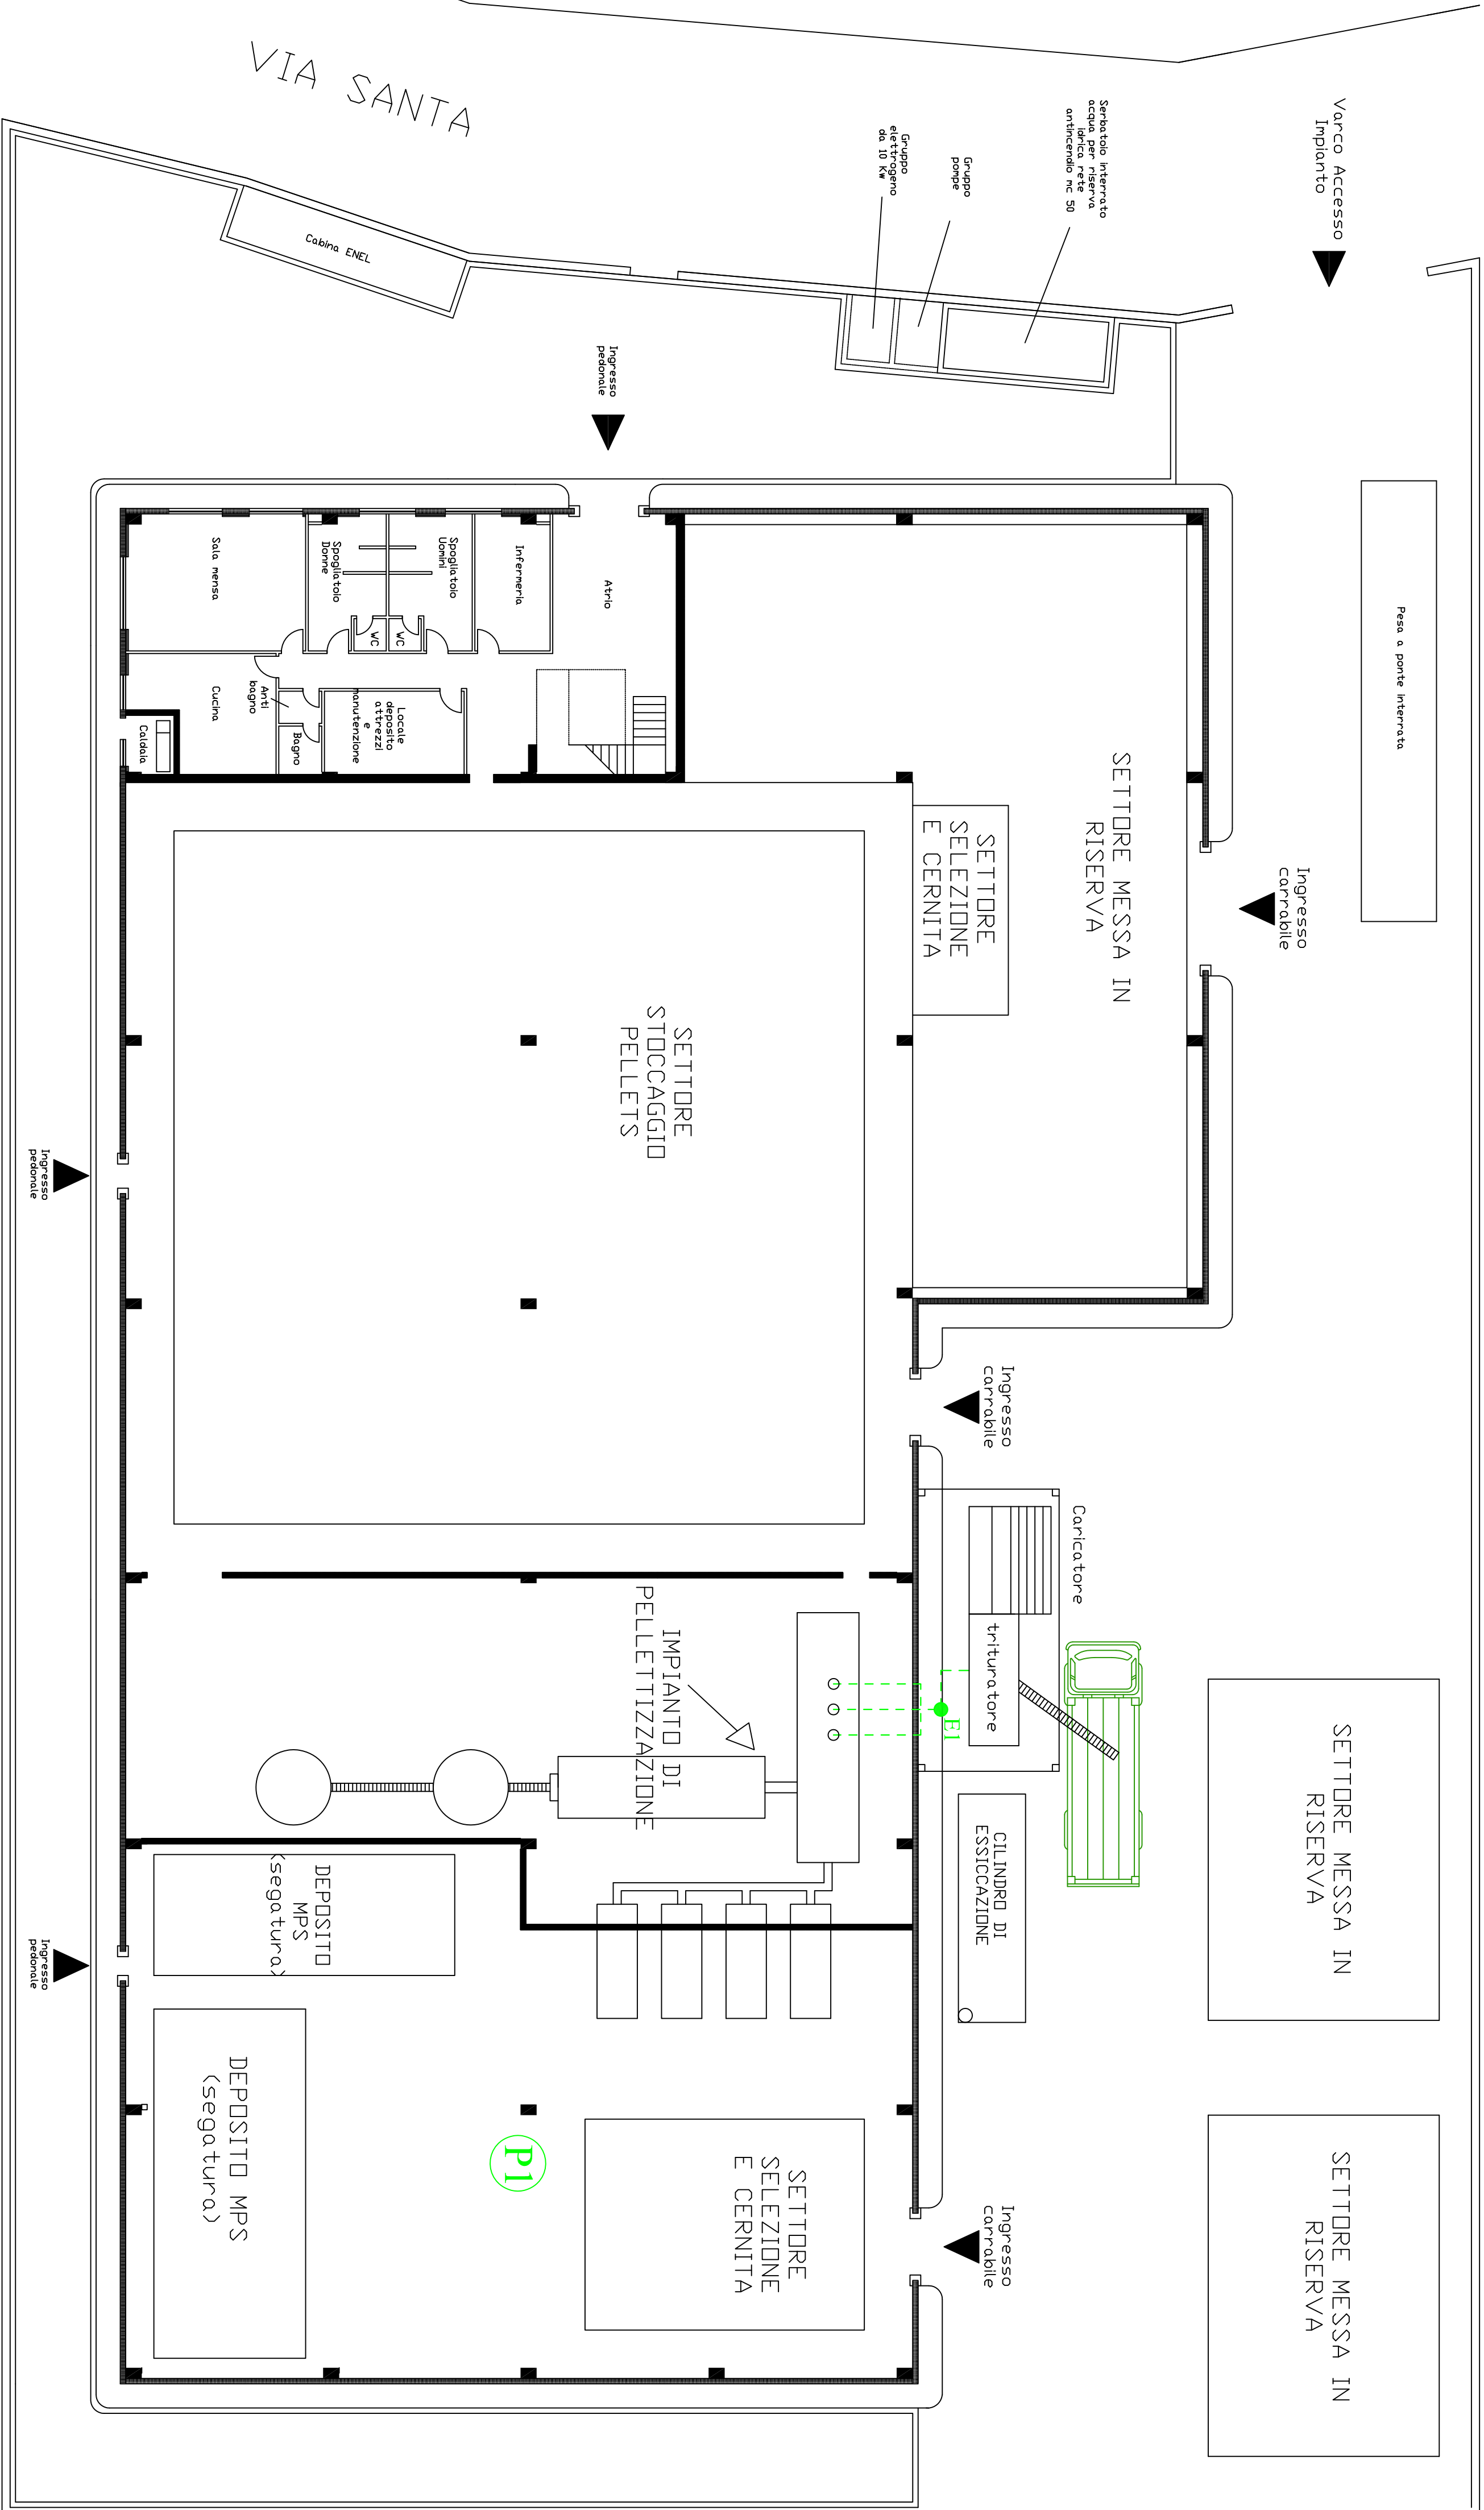

Ditta: GREEN ENERGY
REVOLUTION S.R.L.

Sede legale e operativa:
Zona Industriale, loc. Santa snc
Comune di Avella (AV)
P.IVA/CF: 02737030649

LEGENDA	
Descrizione	Simbolo grafico
Linea scarico emissioni	---
Punto di emissione convogliata	(E)
Punto di emissione diffusa	(P)

PLANIMETRIA EMISSIONI IN ATMOSFERA		
COMMITTENTE	Green Energy Revolution Srl	
	Sede legale e impianto, località Santa - 80011 - Avella (AV)	
TAVOLA N°	4	SCALA 1:200
Marzo 2017	Ing. Del Buono	Ing. Del Buono