

COMUNE DI AVELLA
PROV. AVELLINO

Ditta: GREEN ENERGY
REVOLUTION S.R.L.

Sede legale e operativa:
Zona Industriale, loc. Santa snc
P.IVA/CF: 02737030649

Attività di recupero
materiale legnoso e
produzione di pellets

PLANIMETRIA
VIABILITA' INTERNA

Tavola n. 3 Scala 1:200

Marzo 2017

IL
DIRETTORE
ING. DE LUCA
DE LUCA
DE LUCA


IL
PROGETTISTA
ING. DE LUCA
DE LUCA
DE LUCA

IL
PROGETTISTA
ING. DE LUCA
DE LUCA
DE LUCA

PLANIMETRIA
VIABILITA' INTERNA

Scala 1:200

STRADA VICINALE

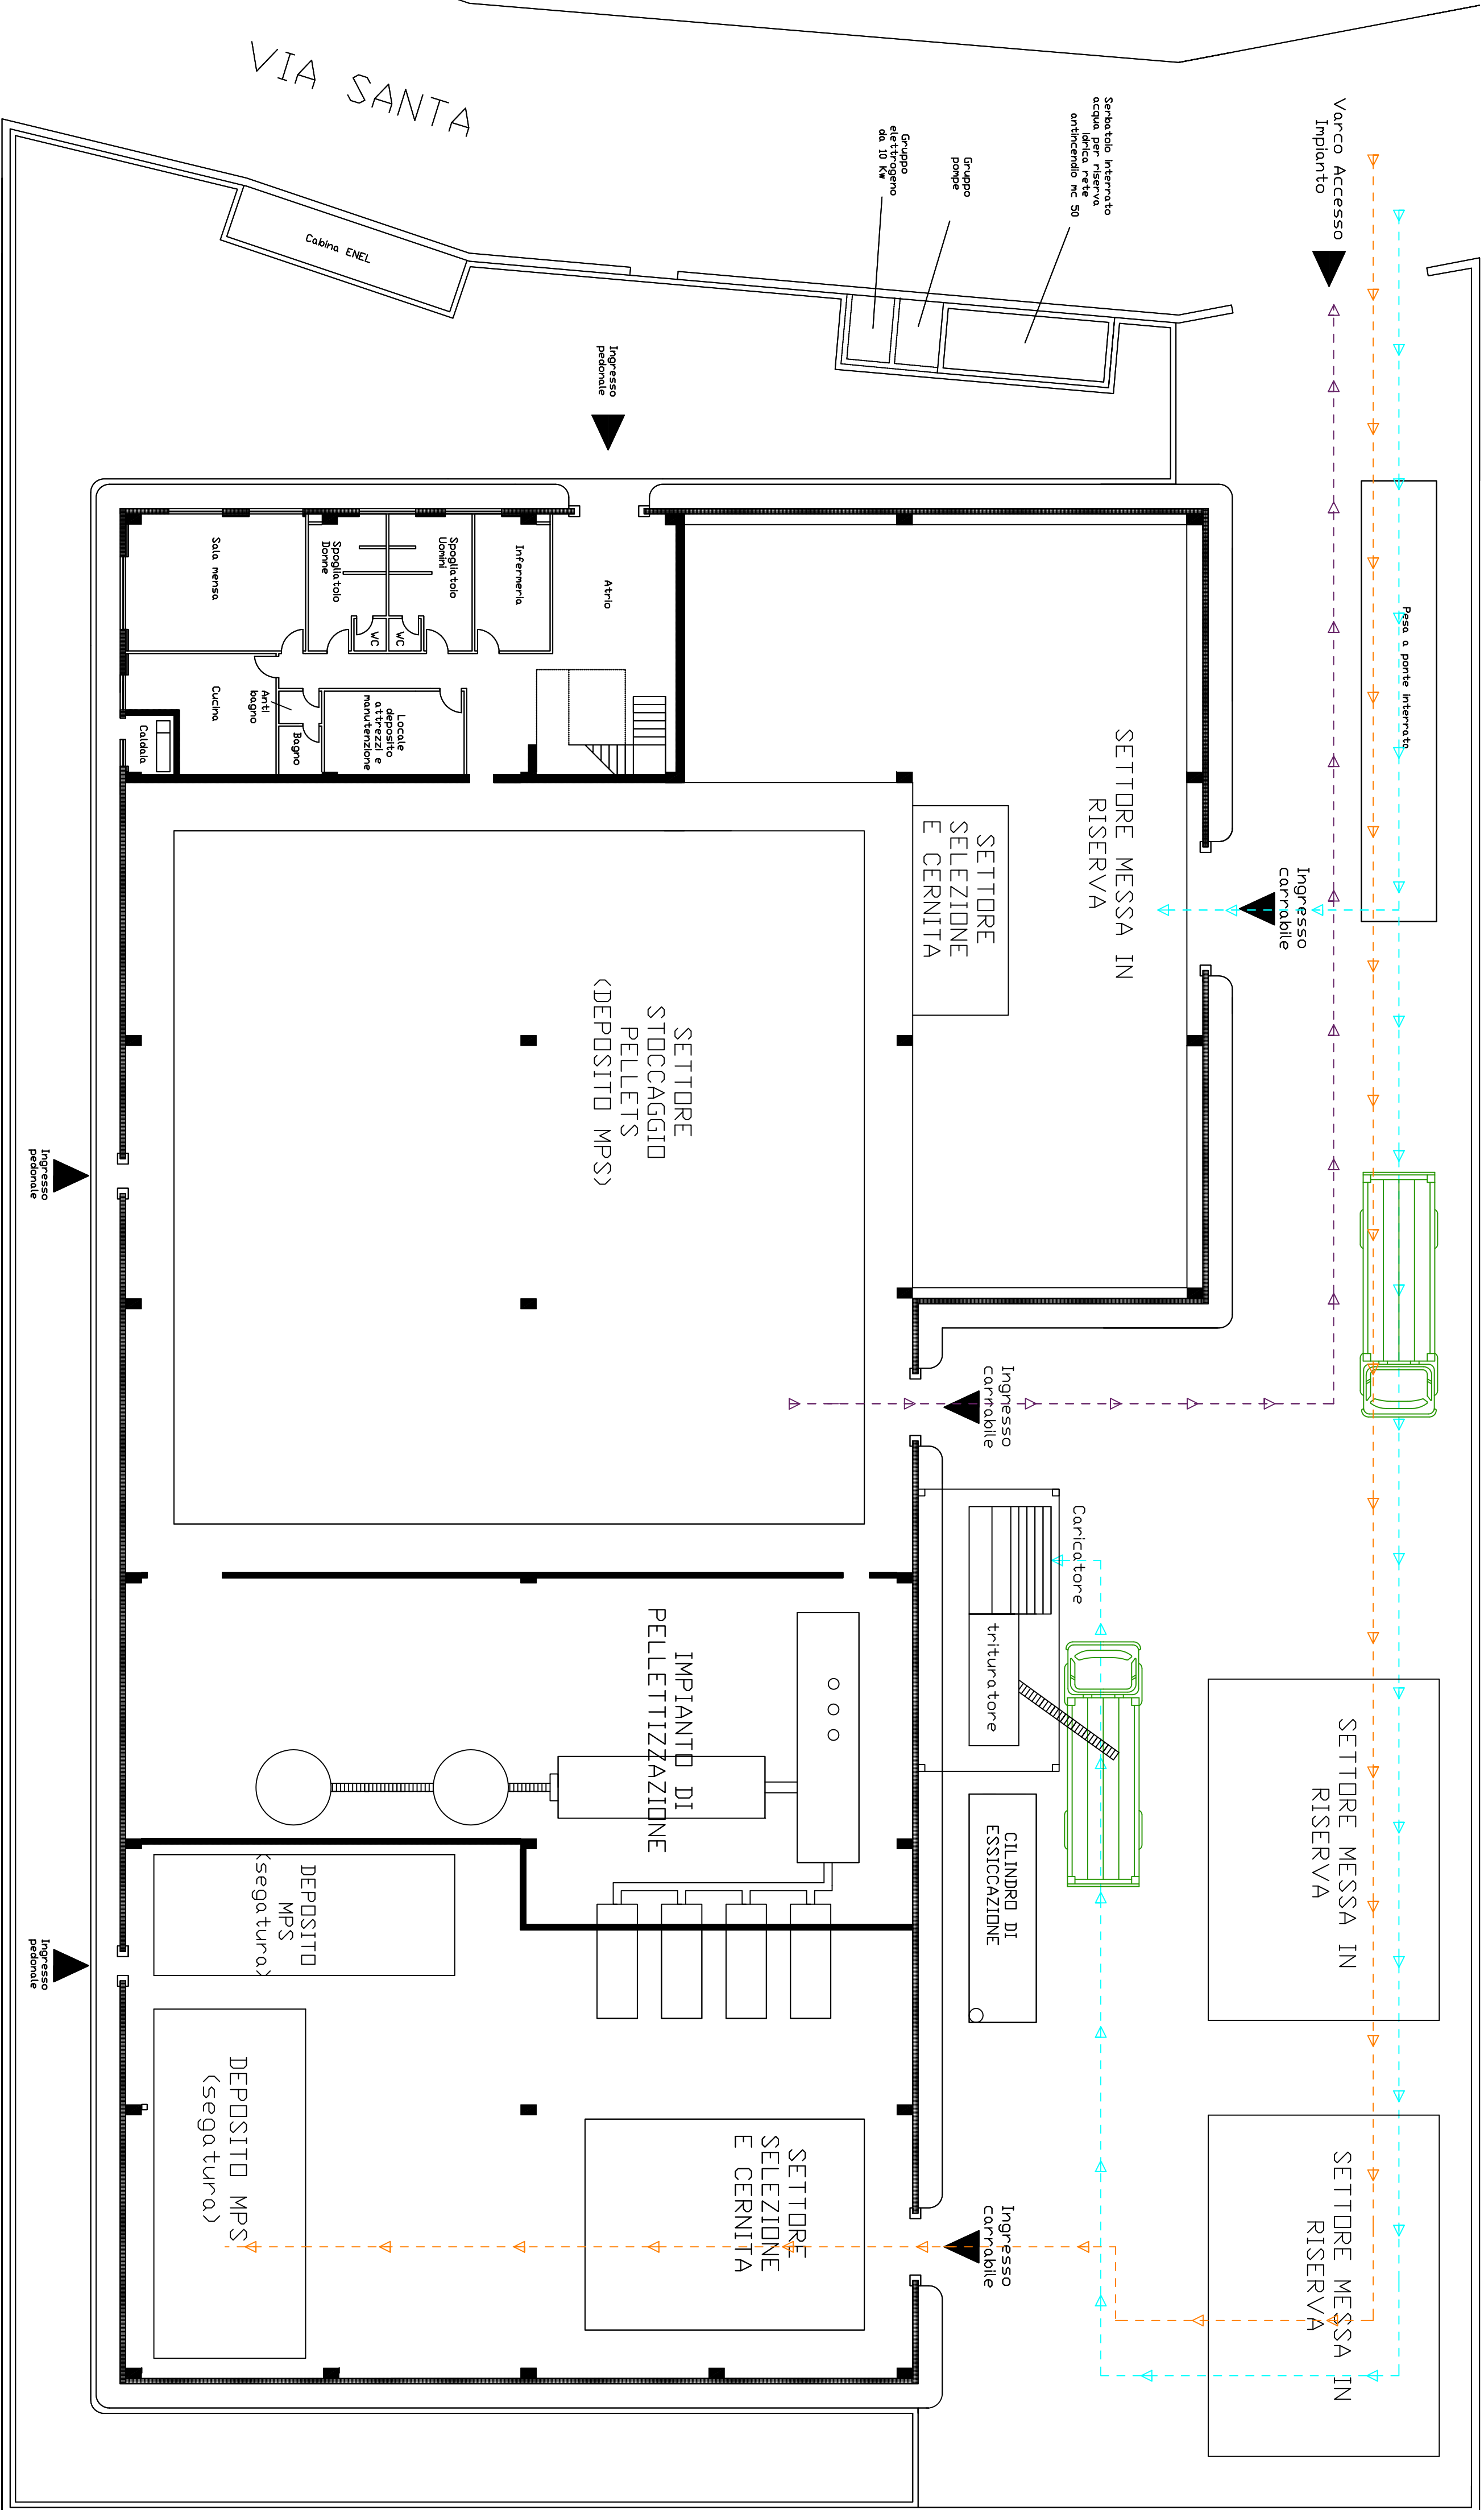

Ditta: GREEN ENERGY
REVOLUTION S.R.L.

Sede legale e operativa:
Zona Industriale, loc. Santa snc
Comune di Avella (AV)
P.IVA/CF: 02737030649

LEGENDA	
Descrizione	Simbolo grafico
Percorso rifiuti	
Percorso MPS (segatura)	
Percorso Pellets in uscita	

PLANIMETRIA VIABILITA' INTERNA	
COMMITTENTE	Green Energy Revolution Srl
TAVOLA N°	3
Marzo 2017	Scala 1:200