




Comune di Marcianise
 PROVINCIA DI CASERTA

Verifica di assoggettabilità alla Valutazione di Impatto Ambientale relativa al progetto di un impianto di messa in riserva, recupero e valorizzazione di indumenti usati.

AI SENSI DELL' L. 616/1998 E S.M.I.
 DELLA D. G. R. 386/2016

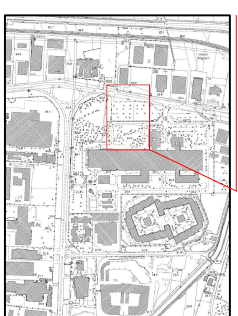

Dati di inquinamento del sito
FRATELLI ESPOSITO
 Comune: Marcianise
 Provincia: Caserta
 Sito: Zona ASI
 Cassero, P. 21 - Palle 5351- 5442
 Cassoniere: Imp. 201674 ca.

Data	Prot.	Rev.
30/05/2017	006.2017-01	00

Elaborato
 Firma Elaborato
 1:500


1:39

Il progettista
FRATELLI ESPOSITO
 Sede legale: via Albicci Alberto, 8
 20122 Milano (MI)



Revisioni	Descrizione
N.	

Progettazione e consulenza in campo ambientale | Gestione rifiuti | Valutazioni di Impatto Ambientale (VIA) | Verifiche di assoggettabilità | VAS | AIA | Acustica Ambientale | Consulenza energie alternative

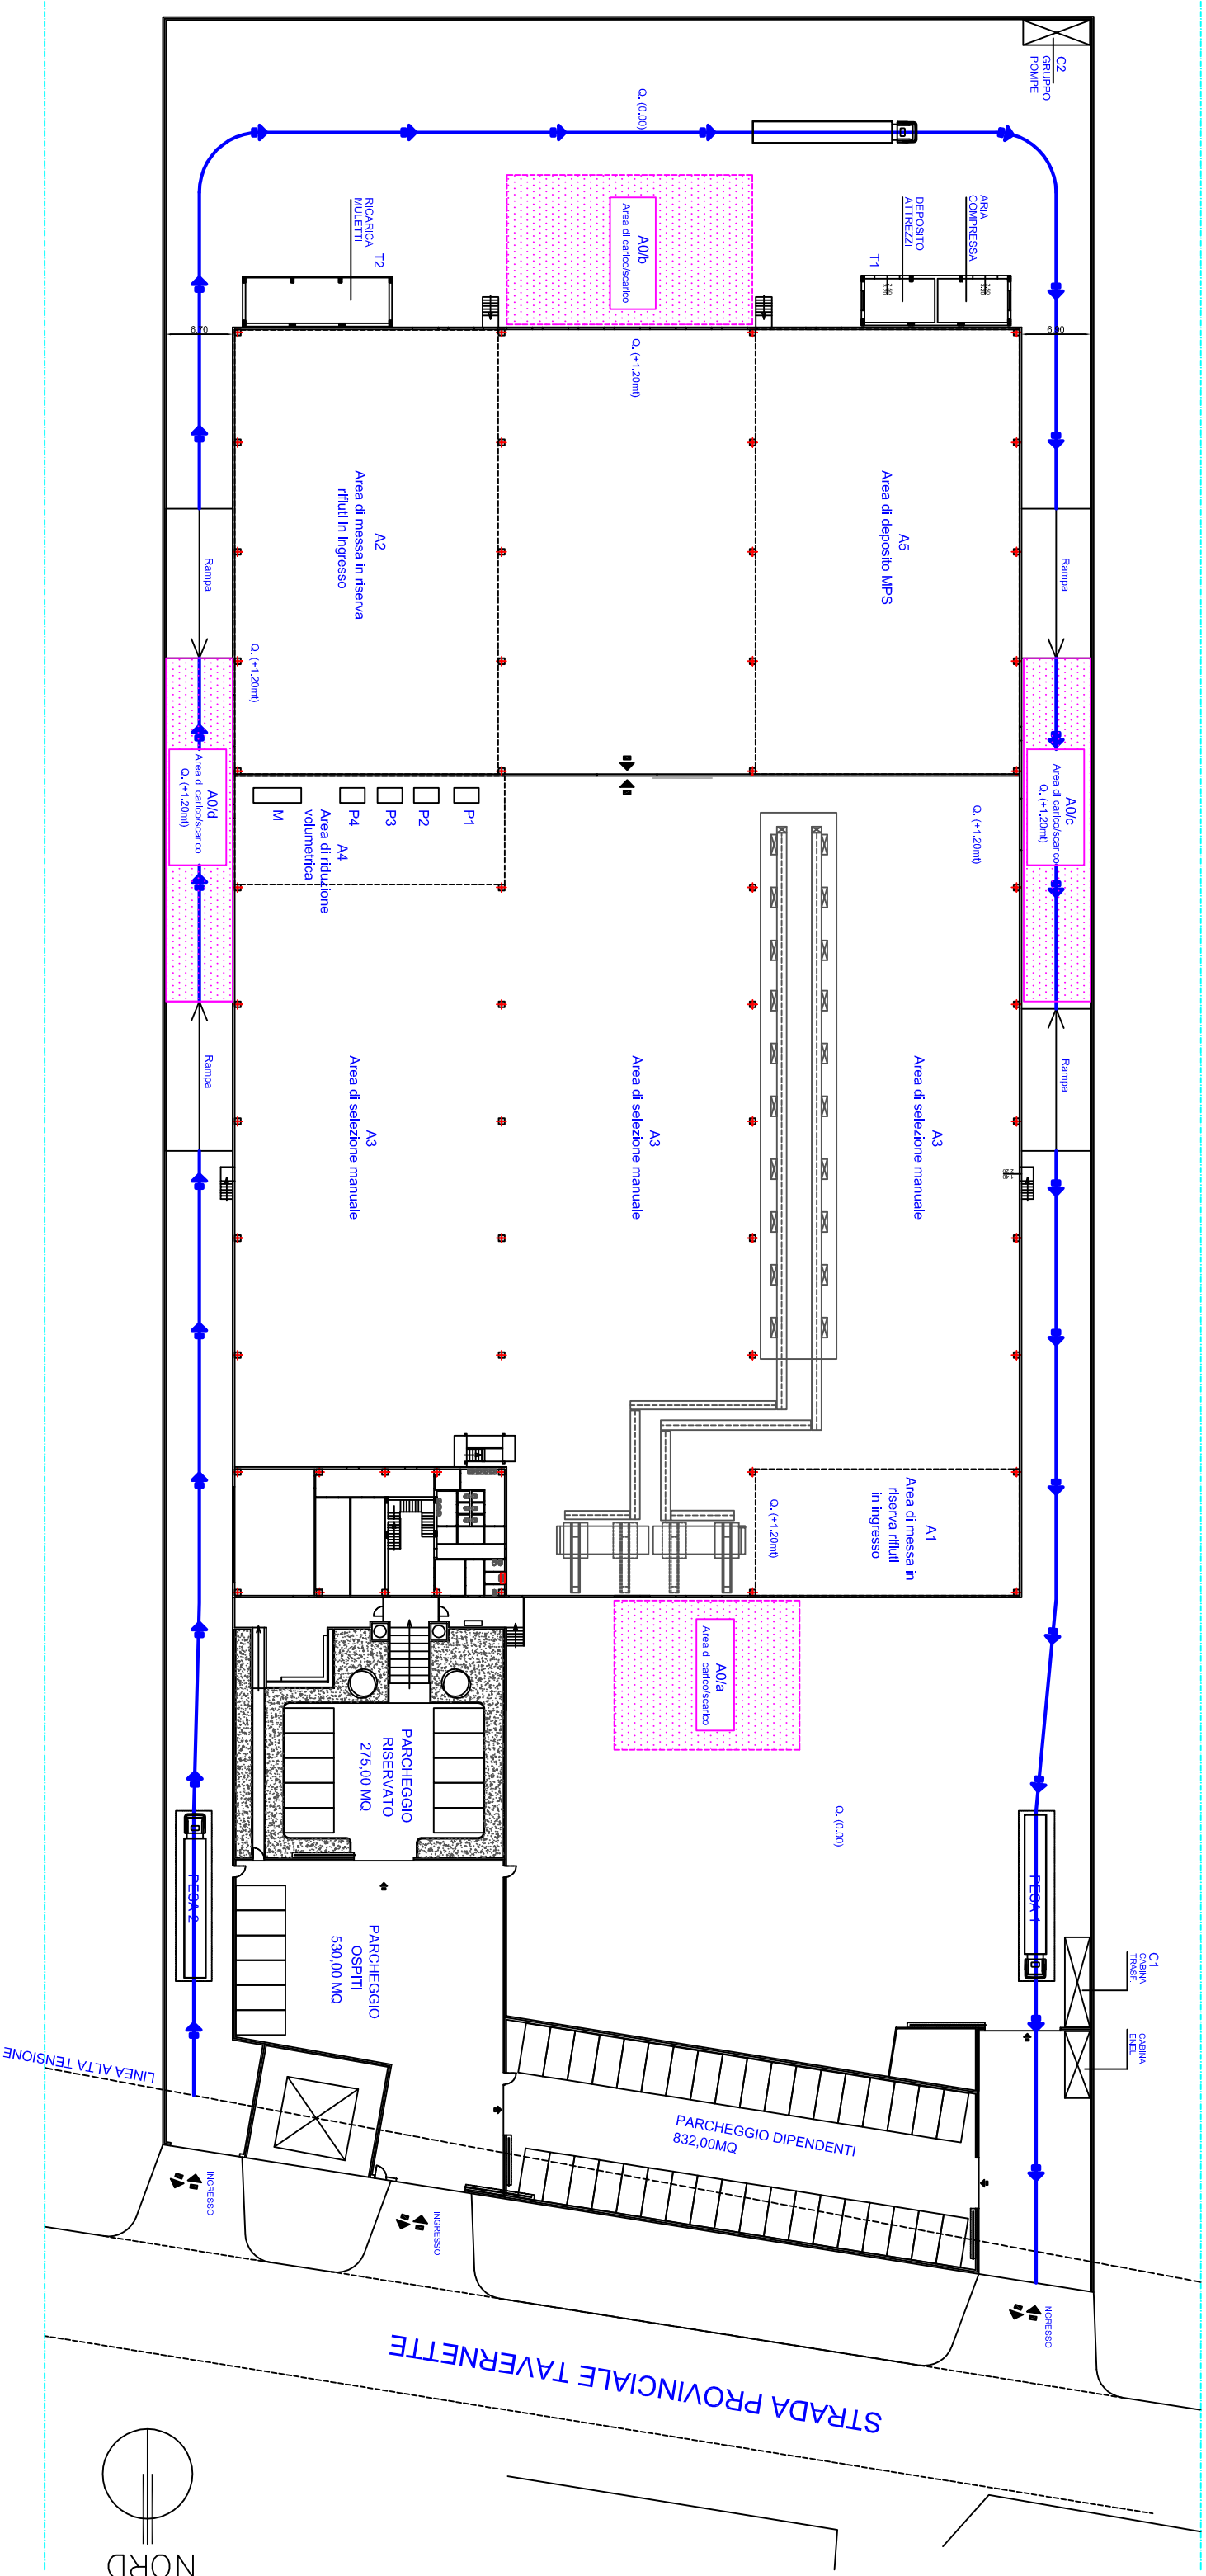

LEGENDA SIMBOLOGIA

	Schema viabilità interna
	Aree di conferimento, carico / scarico