



PROGETTO

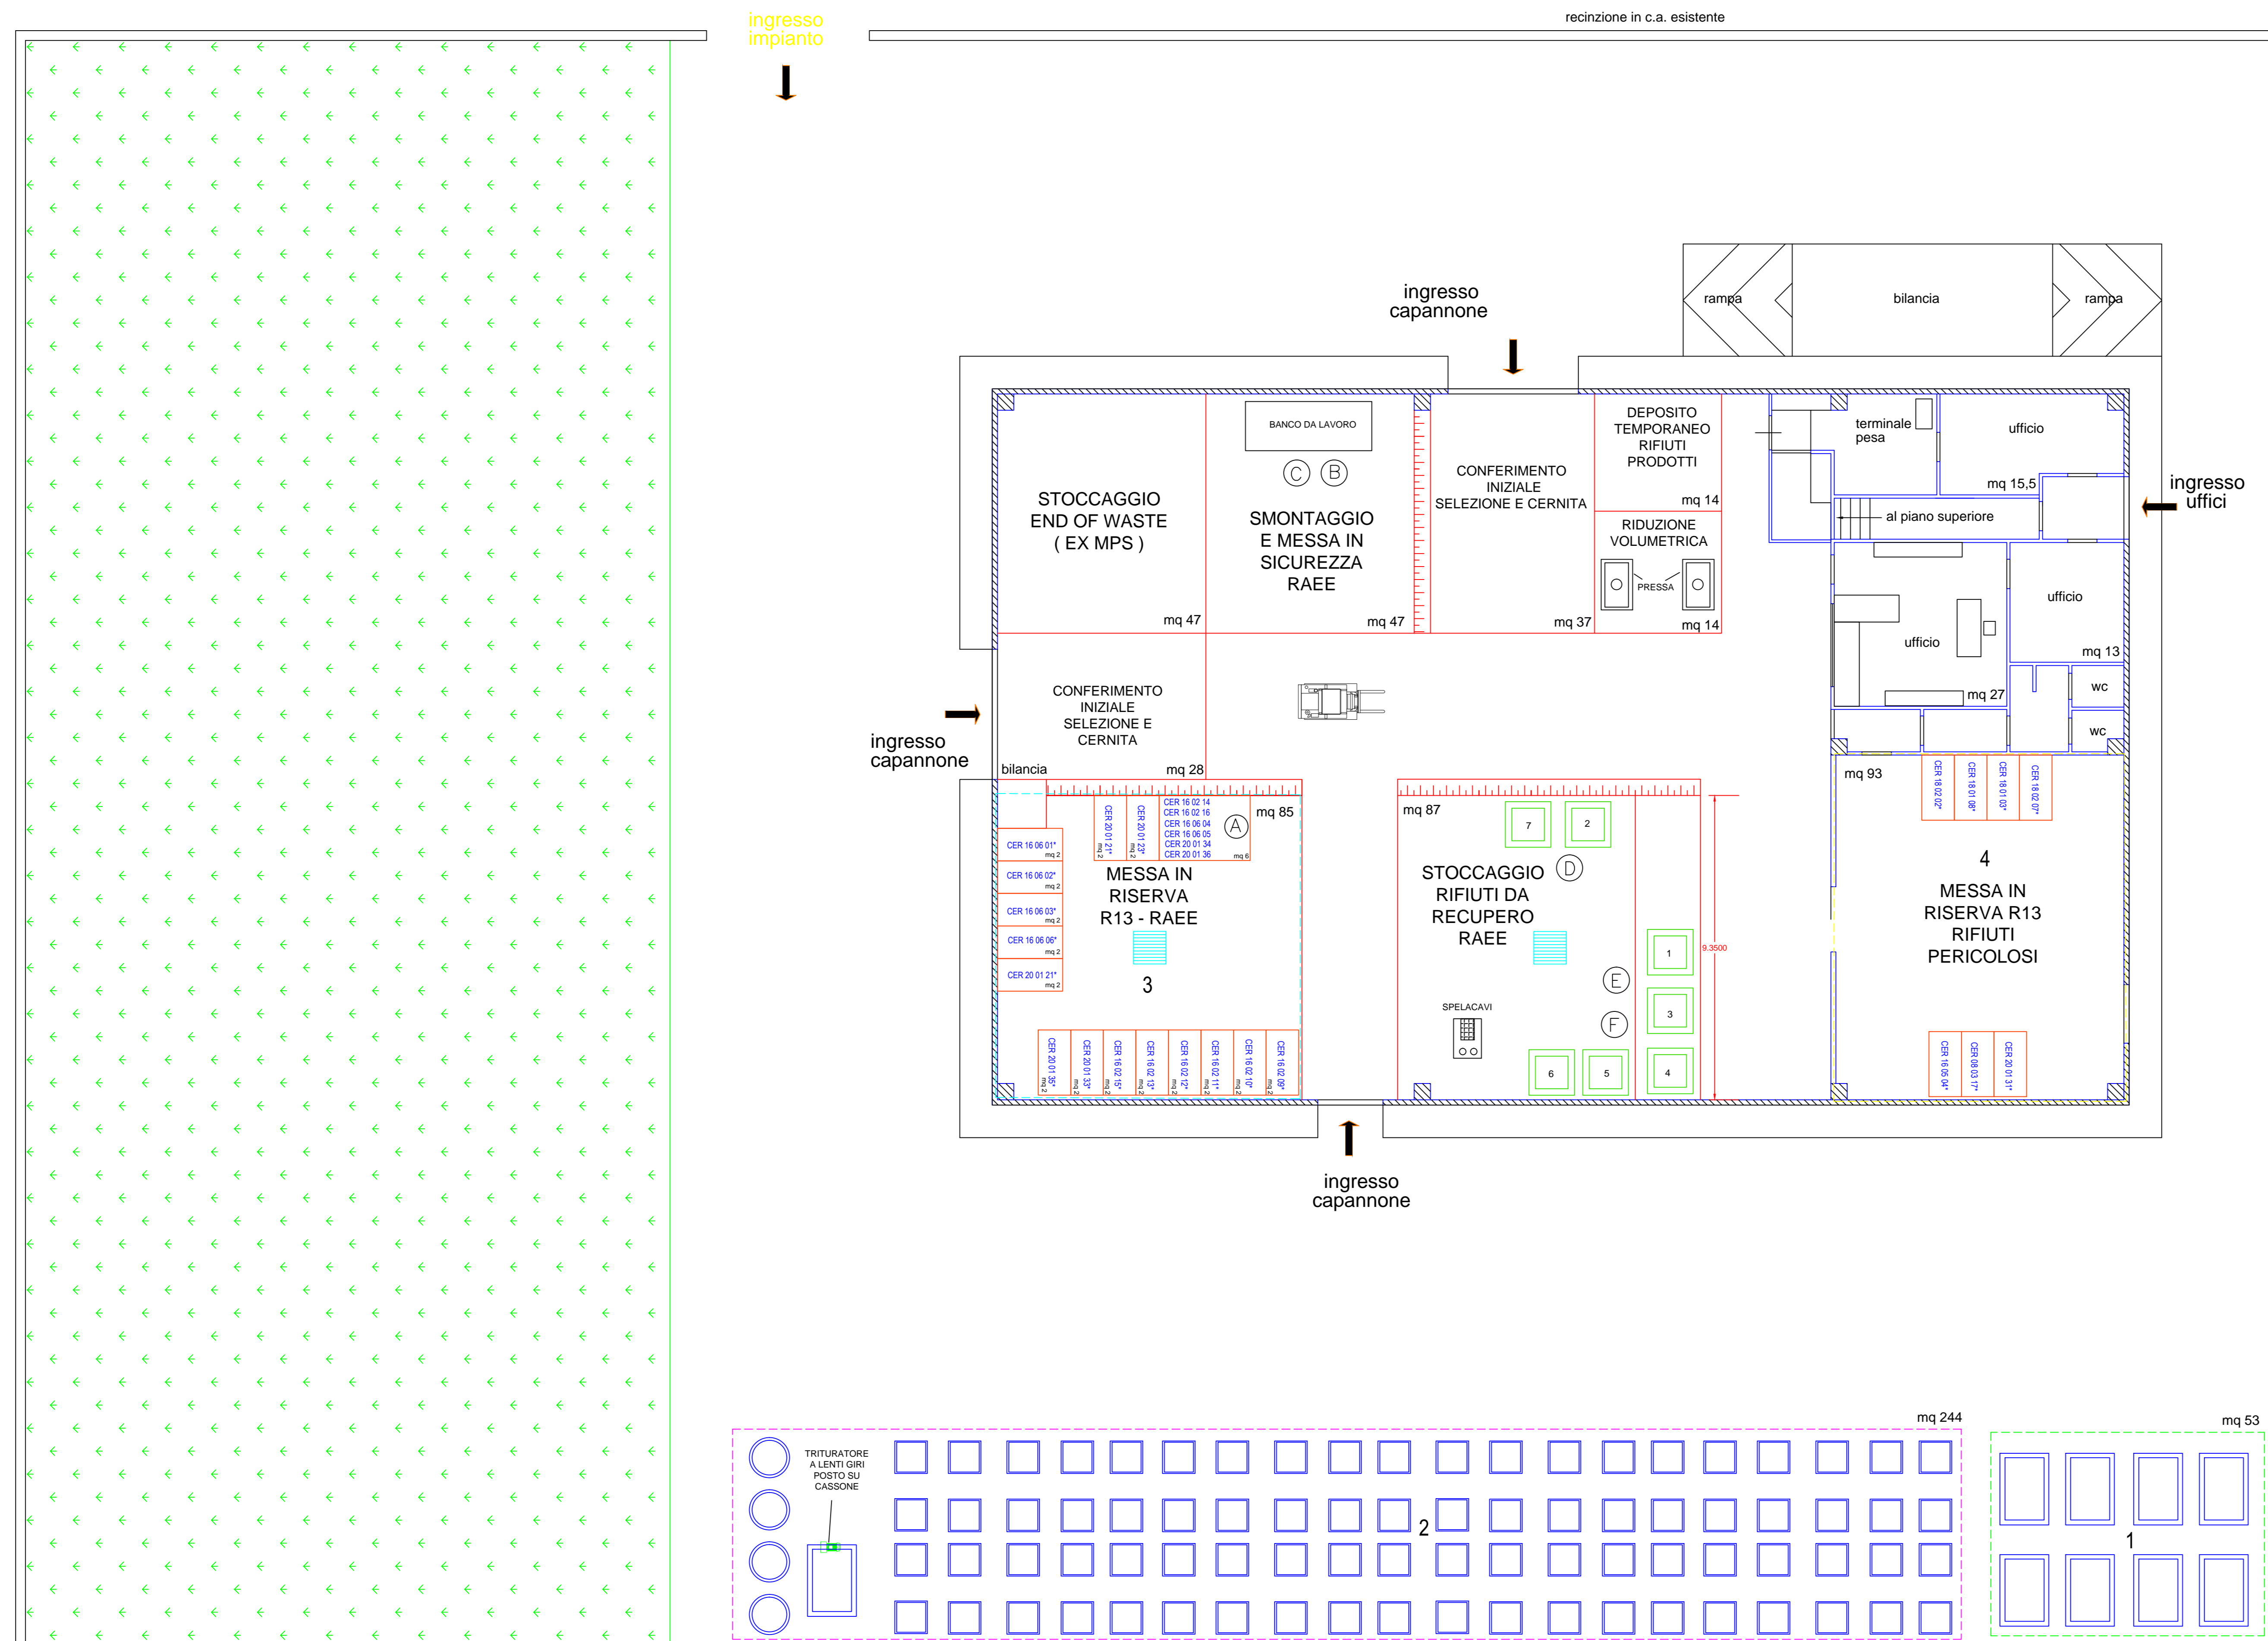


AREE	CER
1	RIFIUTI METALLICI CER 16 01 06 CER 16 01 17 CER 16 01 22 CER 16 05 05 CER 17 04 11 CER 19 10 01 CER 19 12 02 CER 20 01 40 CER 20 03 07
2	RIFIUTI MISTI NON PERICOLOSI CER 08 03 19 CER 15 01 01 CER 15 01 02 CER 15 01 03 CER 15 01 06 CER 15 01 08 CER 16 01 03 CER 18 01 01 CER 18 01 02 CER 18 01 04 CER 18 01 05 CER 18 02 01 CER 18 02 08 CER 20 01 25 CER 20 01 30 CER 20 01 32 CER 20 01 38 CER 20 01 39 CER 20 03 07
3	RAEE CER 16 02 00* CER 16 02 10* CER 16 02 12* CER 16 02 13* CER 16 02 15* CER 16 06 01* CER 16 06 02* CER 16 06 03* CER 16 06 05* CER 20 01 21* CER 20 01 23* CER 20 01 30* CER 20 01 30* CER 18 02 14 CER 16 02 16 CER 16 06 04 CER 16 06 06 CER 20 01 34 CER 20 01 36
4	RIFIUTI PERICOLOSI CER 08 03 17* CER 16 05 04* CER 18 01 03* CER 18 01 08* CER 18 02 02* CER 18 02 07* CER 20 01 31*


LEGENDA SETTORE RAE	
(A)	SETTORE DI CONFERIMENTO E STOCCAGGIO DEI RAE DISMESSI NON PERICOLOSI
(B)	SETTORE DI MESSA IN SICUREZZA
(C)	SETTORE DI SMONTAGGIO DEI PEZZI RIUTILIZZABILI
(D)	SETTORE DI STOCCAGGIO DELLE COMPONENTI AMBIENTALMENTE CRITICHE
(E)	SETTORE DI STOCCAGGIO DEI COMPONENTI E DEI MATERIALI RECUPERABILI
(F)	SETTORE DI STOCCAGGIO DEI RIFIUTI NON RECUPERABILI RISULTANTI DALLE OPERAZIONI DI TRATTAMENTO DA DESTINARSI ALLO SMALTIMENTO
1	CONTENITORE PER BATTERIE NON PERICOLOSE
2	CONTENITORE PER TONER NON PERICOLOSO
3	CONTENITORE PER SCHEDE ELETTRONICHE
4	CONTENITORE PER PARTI IN PLASTICA AMOVIBILI
5	CONTENITORE PER PARTI IN VETRO
6	CONTENITORE PER CAVI NON PERICOLOSI
7	SERBATOIO PER OLI NON CONTENENTI PCB


DETTAGLI PLANIMETRIA			
	CASSONE DA 2 MC		SPELACAVI
	CASSONE DA 1 MC		PRESSA
	CISTERNA DA 2 MC PER CER 20 01 25		TRITURATORE A LENTI GIRE POSTO SU CASSONE
	STRISCIE SU PAVIMENTO - DELIMITAZIONE DEPOSITI CER		POZZETTO PER SPANDIMENTI ACCIDENTALI
	STRISCIE SU PAVIMENTO - DELIMITAZIONE AREE TRATTAMENTO RIFIUTI		

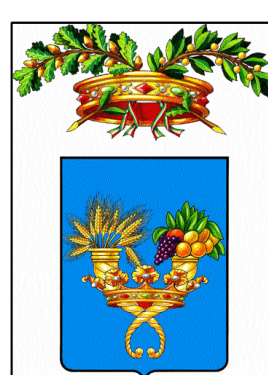

COMUNE DI ARIENZO
Provincia di Caserta



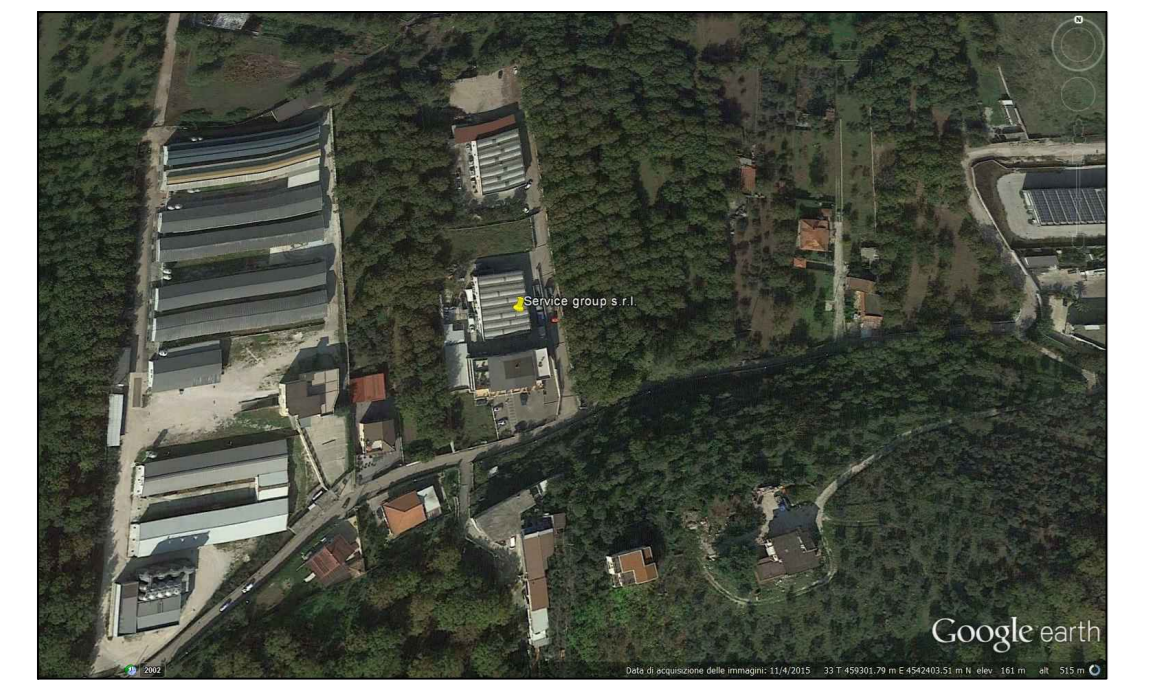

PL1	Scala 1:100
COMMITTENTE: SERVICE GROUP SRL	Dott. Marcello Monaco
UBICAZIONE: VIA FONTANA VECCHIA ARIENZO (CE)	
LAVORO: VALUTAZIONE IMPATTO AMBIENTALE AI SENSI ART. 23 D.LGS. 152/2006 E S.M.I.	
DOCUMENTO: LAYOUT	DATA EMISSIONE 03/2016