
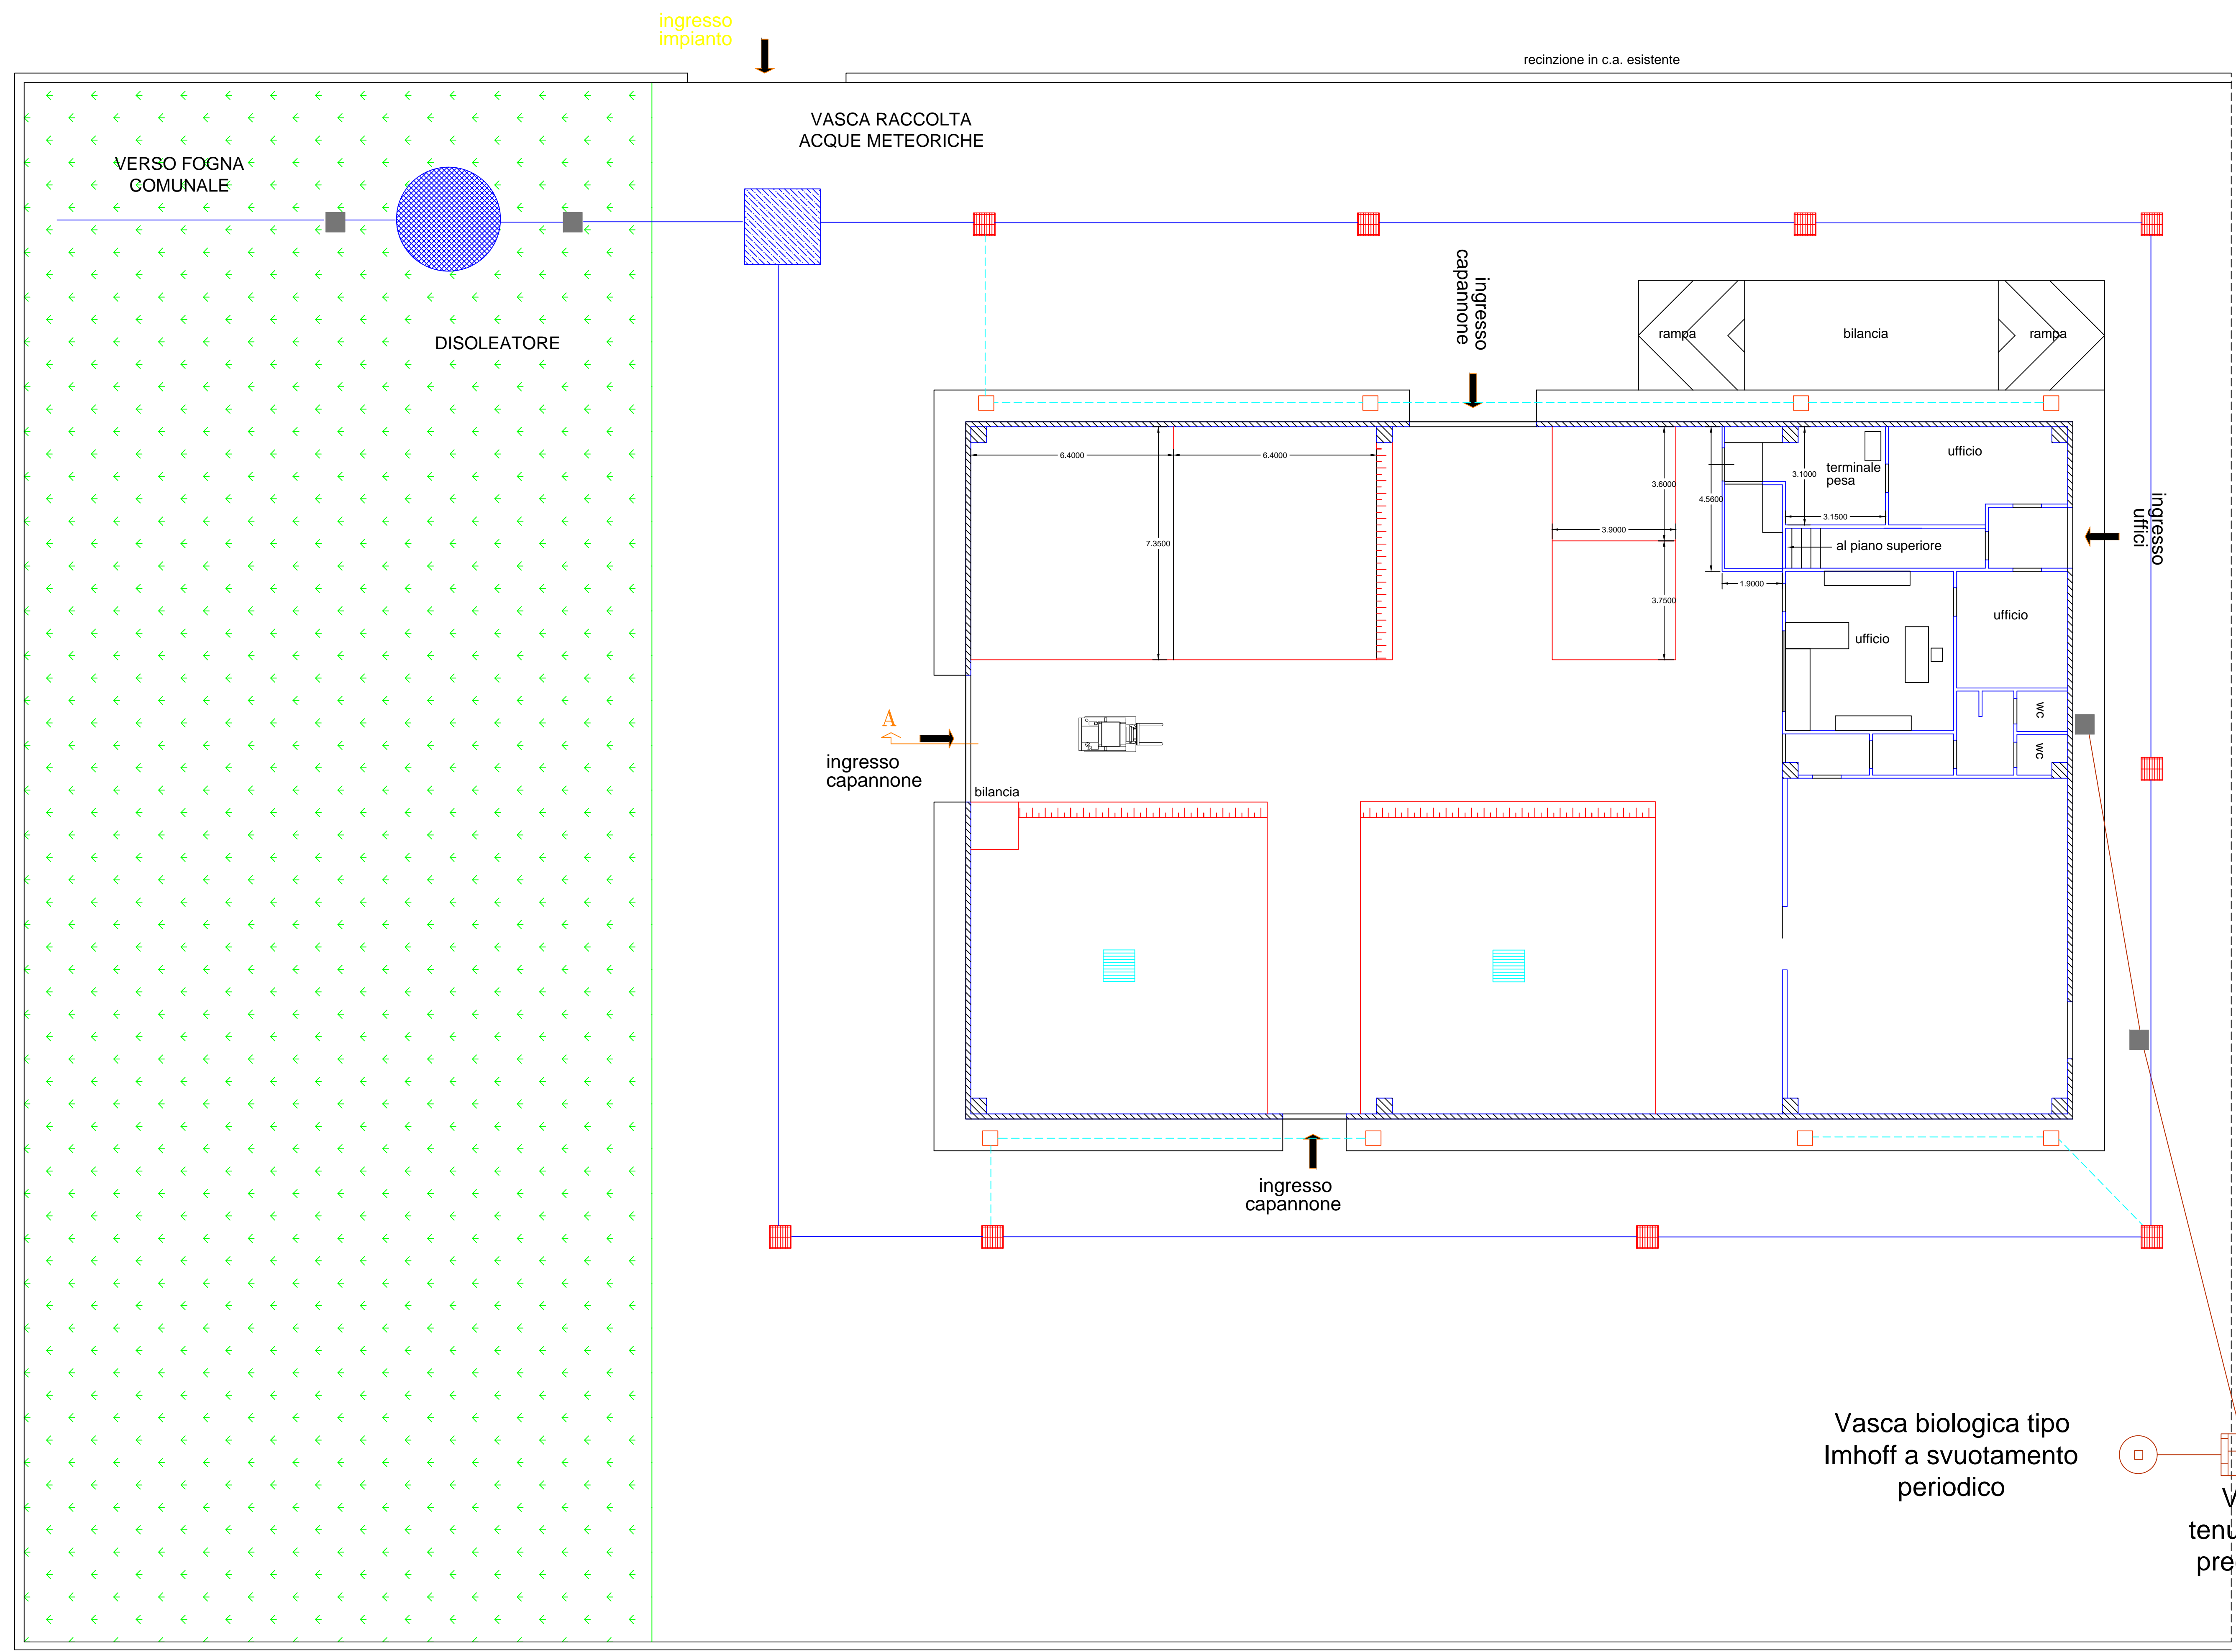



**COMUNE DI ARIENZO**  
 Provincia di Caserta



<b>PL2</b>	Scala 1:100
COMMITTENTE: SERVICE GROUP SRL	Dott. Marcello Monaco 
UBICAZIONE: VIA FONTANA VECCHIA ARIENZO (CE)	
LAVORO: VALUTAZIONE IMPATTO AMBIENTALE AI SENSI ART. 23 D. LGS. 152/2006 E S.M.I.	
DOCUMENTO: LAYOUT SCARICHI	DATA EMISSIONE 03/2016




### LEGENDA


- LINEA SCARICHI ACQUE METEORICHE
- VASCA RACCOLTA ACQUE METEORICHE
- DISOLEATORE
- LINEA SCARICHI ACQUE NERE
- - - LINEA SCARICHI ACQUE BIANCHE
- ▤ VASCA A TENUTA
- VASCA IMHOFF
- ▤ CADITOIA
- PLUVIALE
- POZZETTO DI ISPEZIONE

Vasca biologica tipo Imhoff a svuotamento periodico

Vasca a tenuta stagna preesistente


**SCHEDA TECNICA "ECO DEO 17 new con pacco lamellare"**  
 Cod. art.: ECO DEO 17 new IC  
 Materiale: PE (riciclabile al 100%)  
 Colore: grigio eco + verde  
 Spessore medio: 10-12 mm (Parte esterna grigia) 6-8 mm (parte interna verde)  
 Dimensione del pacco lamellare: 1 modulo da 600x600x300 mm  
 Superficie totale sviluppata dal pacco lamellare: 28,8 m<sup>2</sup>

Articolo	Dimensioni cm					Vol. (litri) allo sfioro			Dimensioni mm			
	H	L	P	M	ht	Vol. Oli Sed.	Vol. Oli Tot.	Totale	ØI	ØU	Øisp	Øbiolog
ECO DEO 17 new C	184	146	146	151	147	600	2000	2250	125	125	420	1"

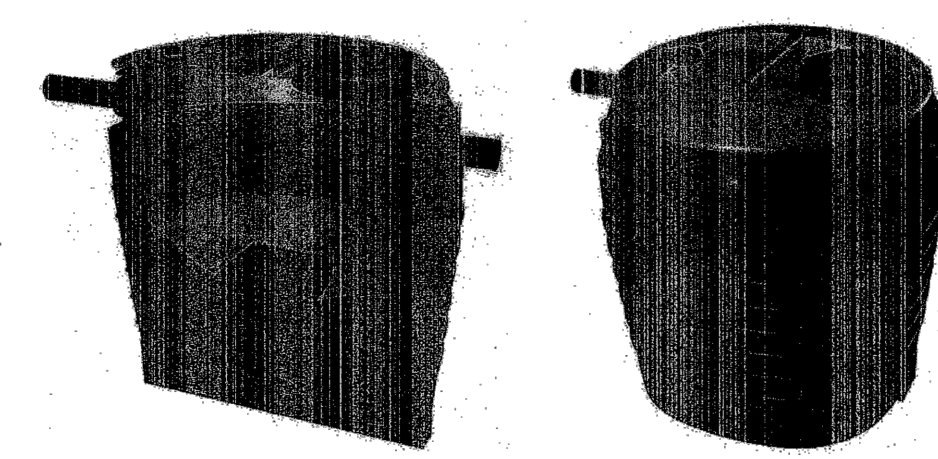

TELCOM S.p.A.  
 Ufficio Ecologia