



Pista di accesso - Planimetria - Scala 1:500

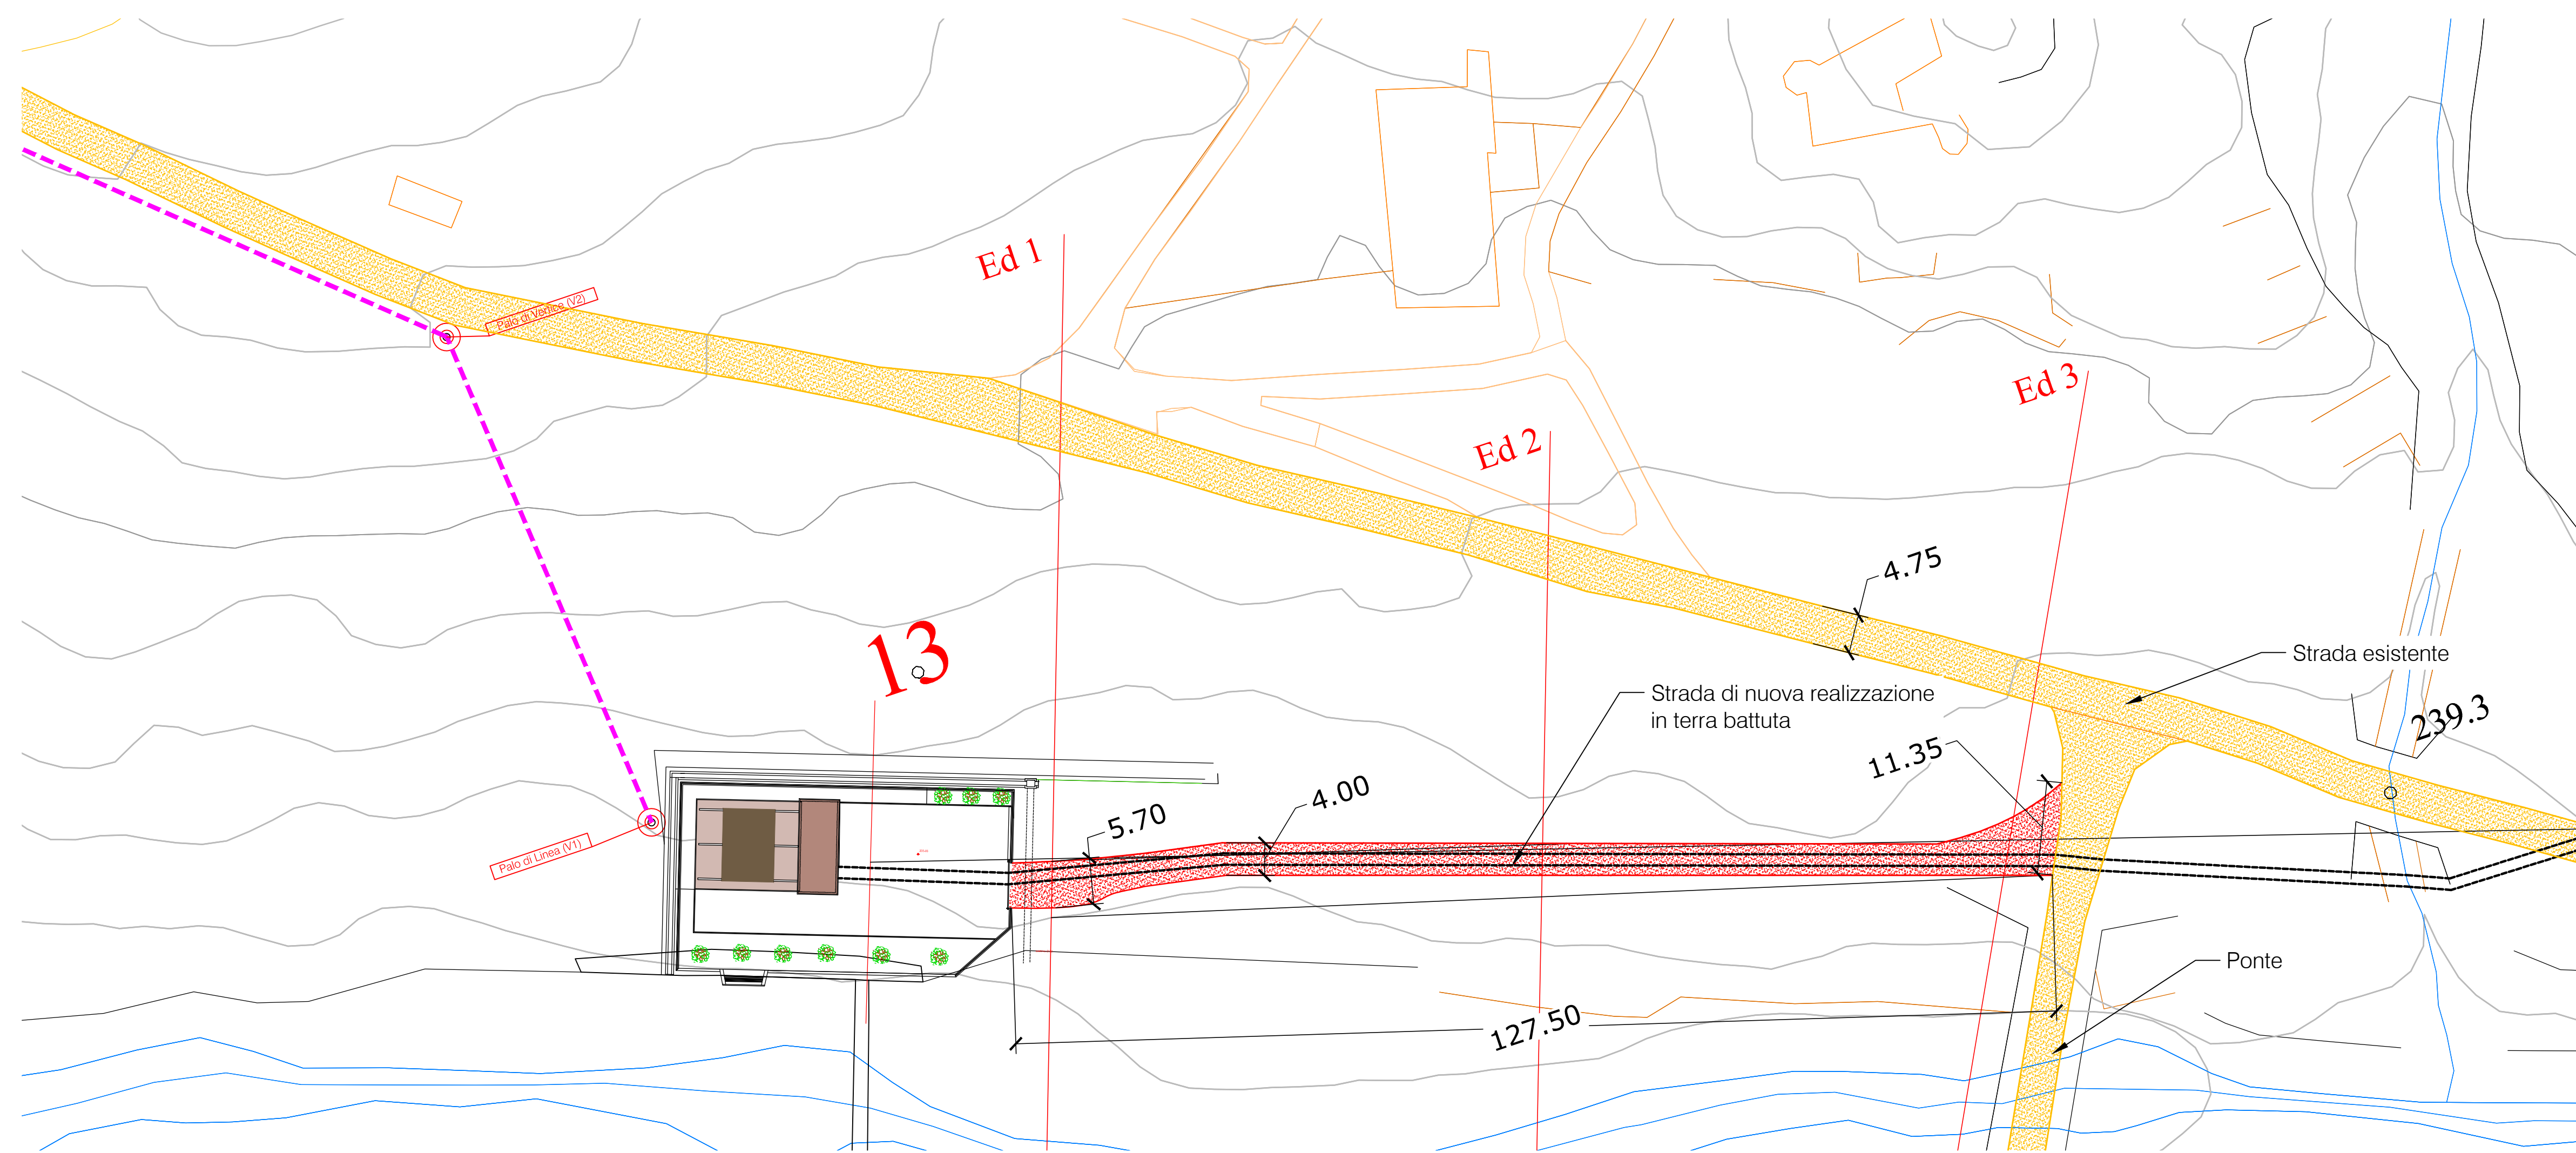

Strada esistente
 Pista d'accesso nuova realizzazione

Pista di accesso - Prospetto visto dal fiume - Scala 1:250

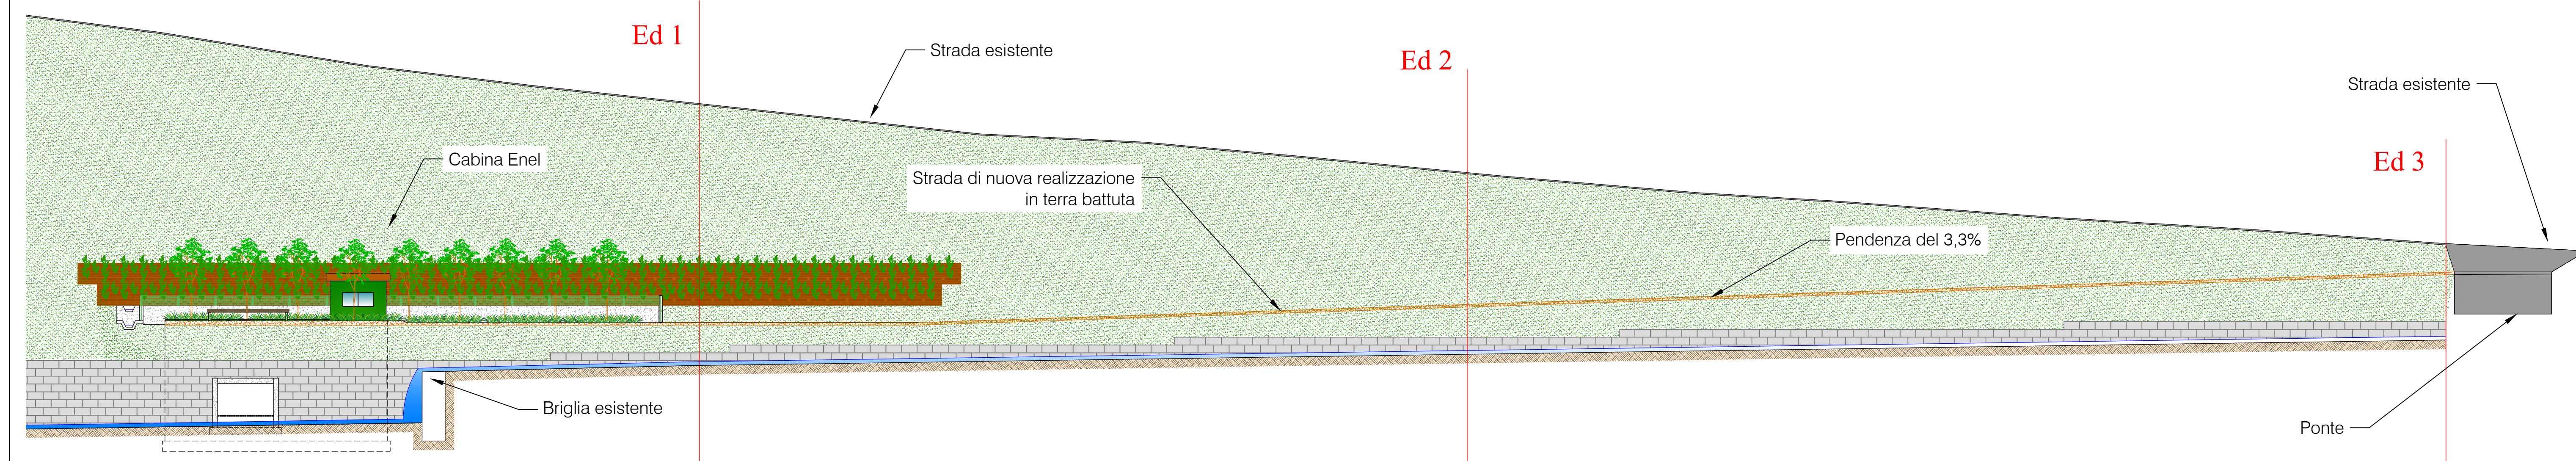

		Remna Srl Sviluppo impianti di produzione energia da fonte rinnovabile Via De Amicis 26, 20123 Milano (MI) Partita IVA e Cod Fiscale 07405480968					
		IMPIANTO Impianto idroelettrico del Fiume Ufita		Committente: Idroelettrica Ufita S.r.l. Via de Amicis 26 20123 Milano (MI) PI-CF: 01657170435 Pec: ufita@pec.it			
Edificio Centrale Pista di accesso Pianta e prospetto		NUMERO TAVOLA 3.5	SCALA VARIA	CREATO C.C. 13/07/2016	DISEGNATORE X	DATA 13/07/2016	N° DISEGNO/FILE UFT-TAV3.5

FORMATO A3 BR1054