


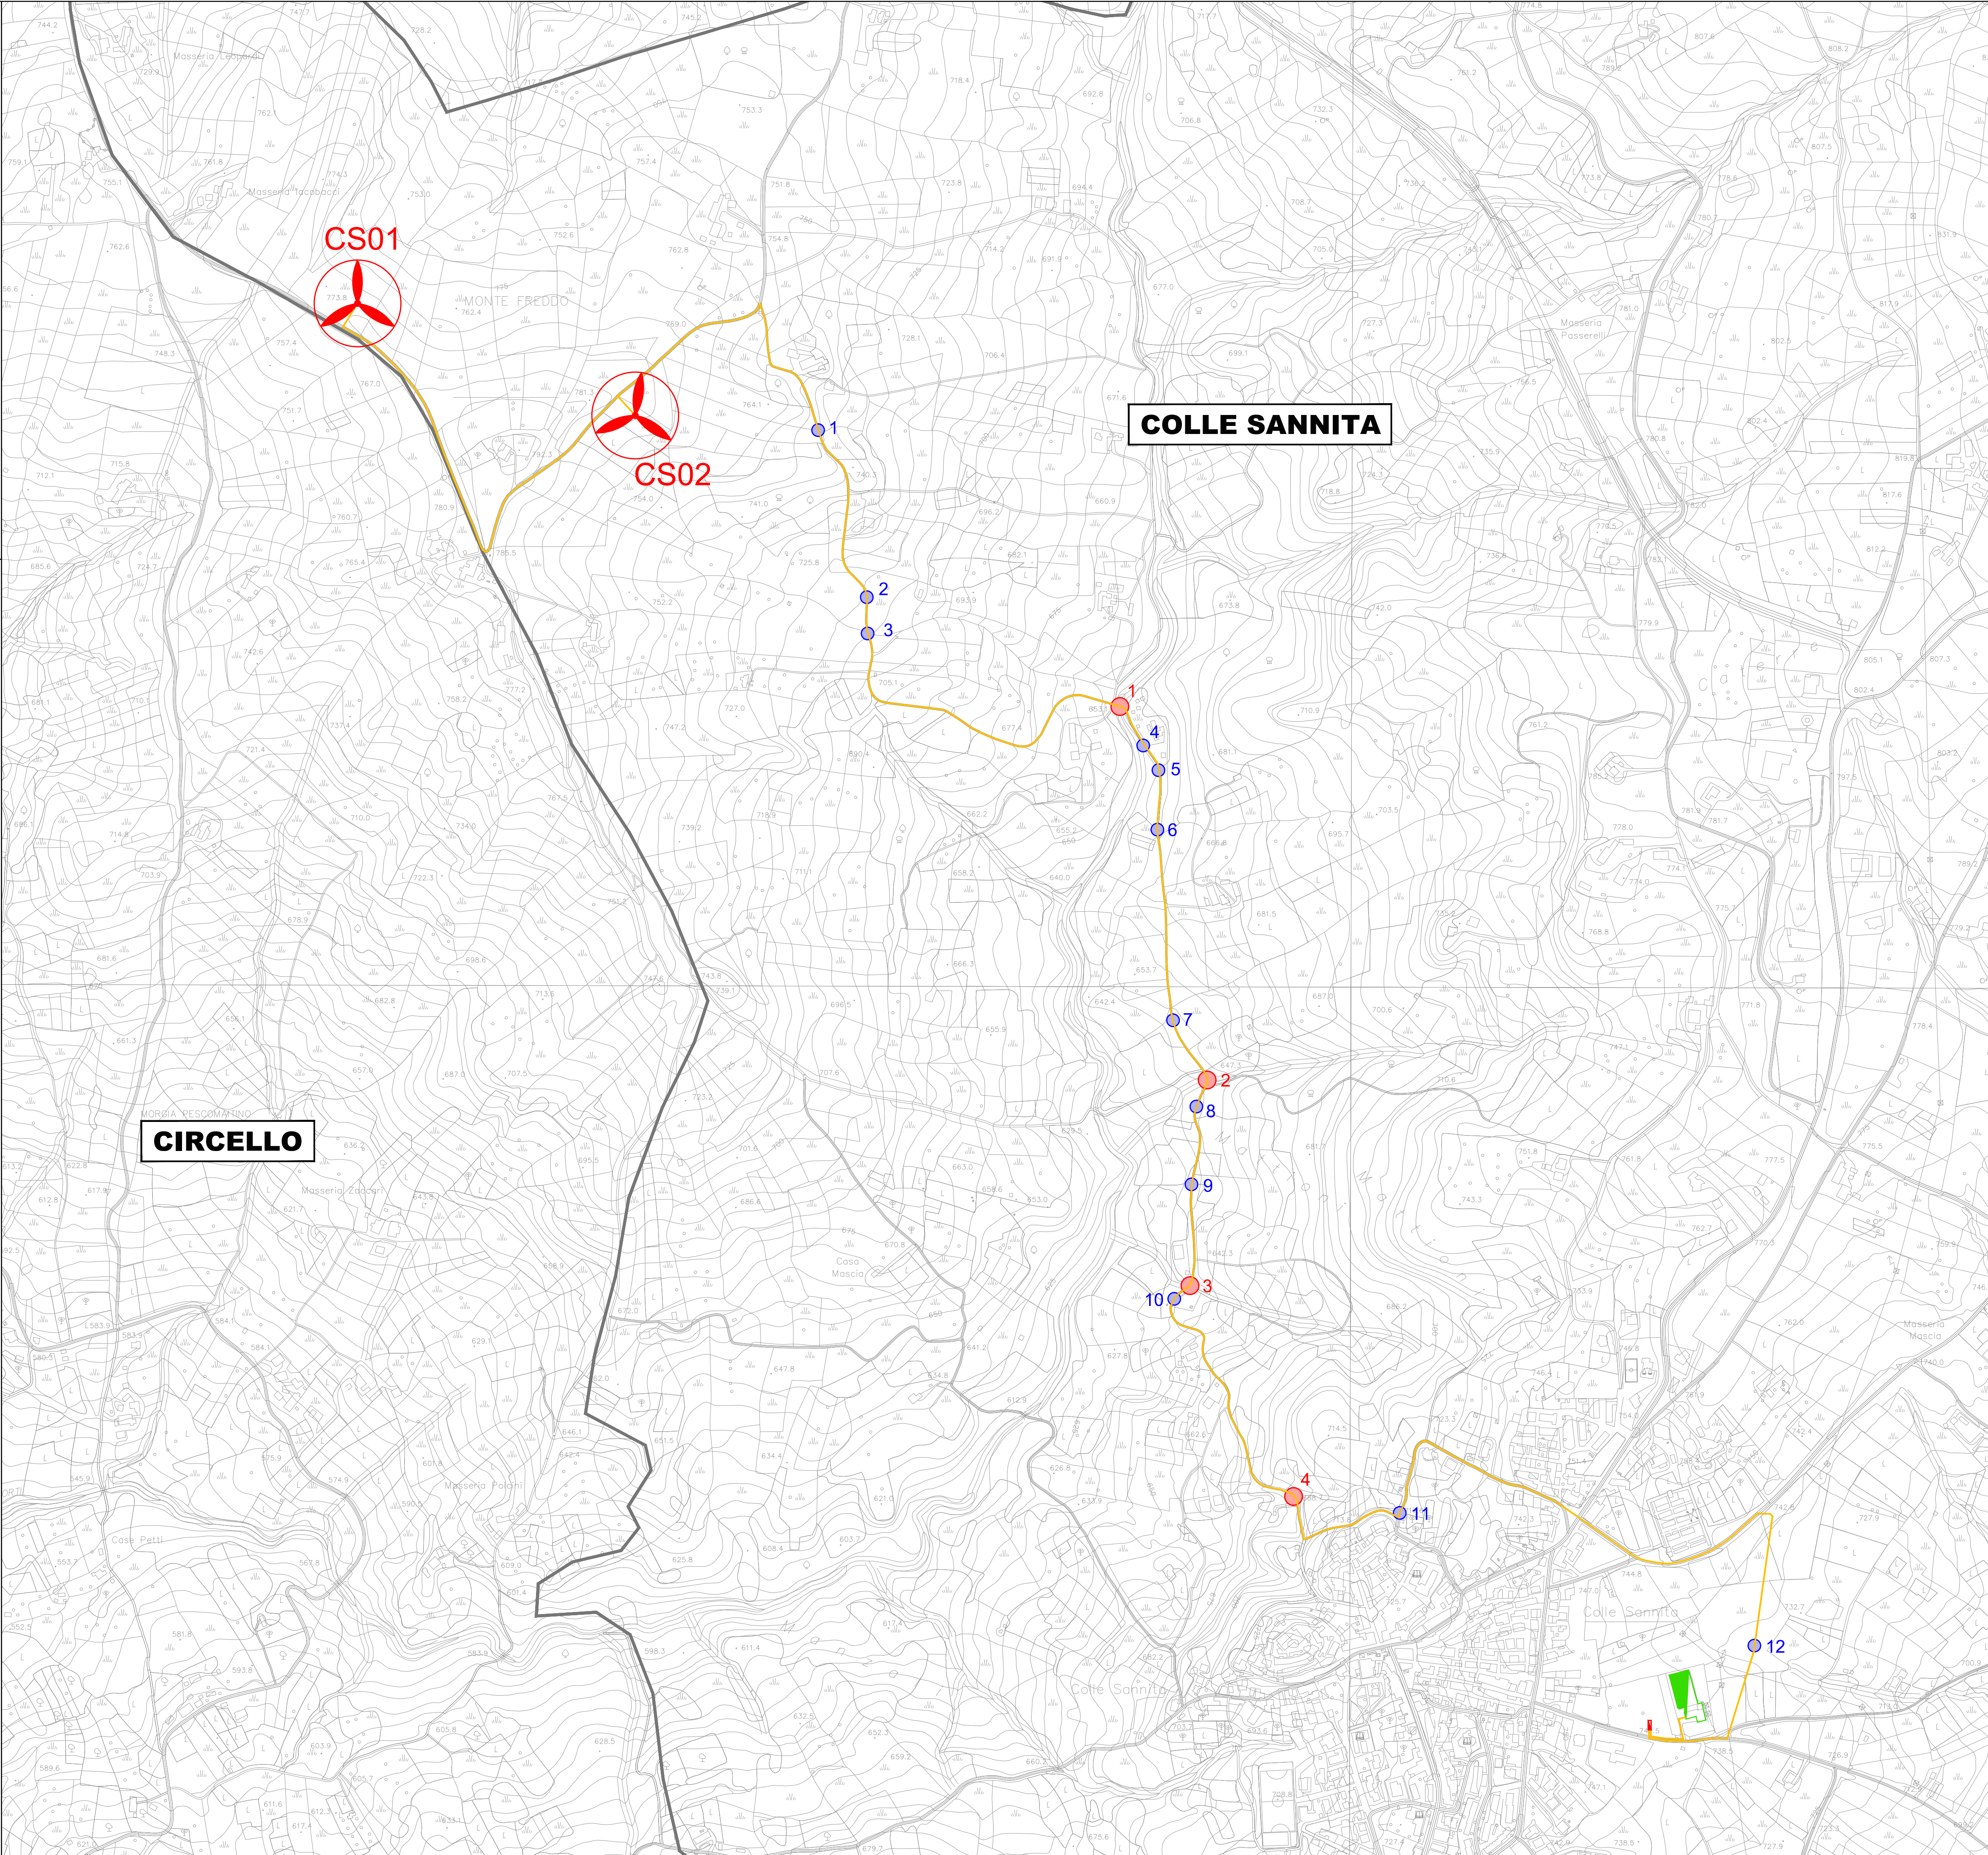


LEGENDA	
	CONFINE COMUNALE
	AEROGENERATORE
	CAVIDOTTO
	INTERFERENZA CON DEMANIO IDRICO
	INTERFERENZA CON CANALI DI SCOLO
	CABINA PRIMARIA COLLE SANNITA
	LOCALE DI CONSEGNA MT



**REGIONE CAMPANIA**

**COMUNE DI COLLE SANNITA**
PROVINCIA DI BENEVENTO



OGGETTO: REALIZZAZIONE IMPIANTO PER LA PRODUZIONE DI ENERGIA ELETTRICA DA FONTE EOLICA, AI SENSI DEL D.LGS N. 387 DEL 2003, COMPOSTO DA N° 2 AEROGENERATORI, PER UNA POTENZA COMPLESSIVA DI 6 MW, SITO NEL COMUNE DI COLLE SANNITA (BN), IN LOCALITA' "MONTE FREDDO".

ELABORATO	DESCRIZIONE	SCALA DI RAPP.
Tav-05	INTERFERENZE CON IL DEMANIO IDRICO	1:5.000
data: 12/2016		Revisione n° 00

Progettazione:
Ing. Sandro Ruopolo

REDATTO	VERIFICATO	APPROVATO
Ing. Sandro Ruopolo	Ing. Giuseppe De Masi	Ing. Sandro Ruopolo
Ing. Giuseppe De Masi	Ing. Giuseppe Delli Priscollì	
Ing. Viviano Criscuolo		
Geom. Danilo Sgambati		

