


Inquadramento territoriale
Comune di Colle Sannita

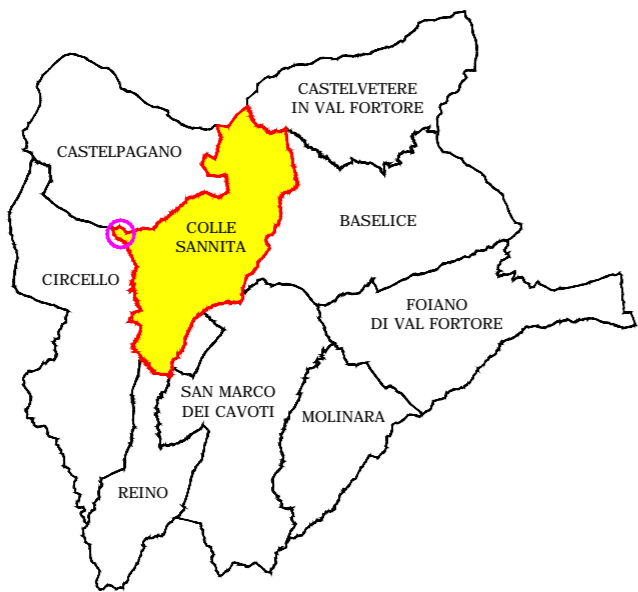

REGIONE CAMPANIA

COMUNE DI COLLE SANNITA
PROVINCIA DI BENEVENTO



OGGETTO: REALIZZAZIONE IMPIANTO PER LA PRODUZIONE DI ENERGIA ELETTRICA DA FONTE EOLICA, AI SENSI DEL D.LGS N. 387 DEL 2003, COMPOSTO DA N° 2 AEROGENERATORI, PER UNA POTENZA COMPLESSIVA DI 6 MW, SITO NEL COMUNE DI COLLE SANNITA (BN), IN LOCALITA' "MONTE FREDDO".


ELABORATO	DESCRIZIONE	SCALA DI RAPP.
Tav-12	PLANIMETRIA VIABILITA' DI ACCESSO AL SITO	1:5.000
data: 12/2016		Revisione n° 00

Progettazione:
Ing. Sandro Ruopolo

REDATTO	VERIFICATO	APPROVATO
Ing. Sandro Ruopolo	Ing. Giuseppe De Masi	Ing. Sandro Ruopolo
Ing. Giuseppe De Masi	Ing. Giuseppe Delli Priscoli	
Ing. Viviana Criscuolo		
Geom. Danilo Sgambati		



CASTELPAGANO

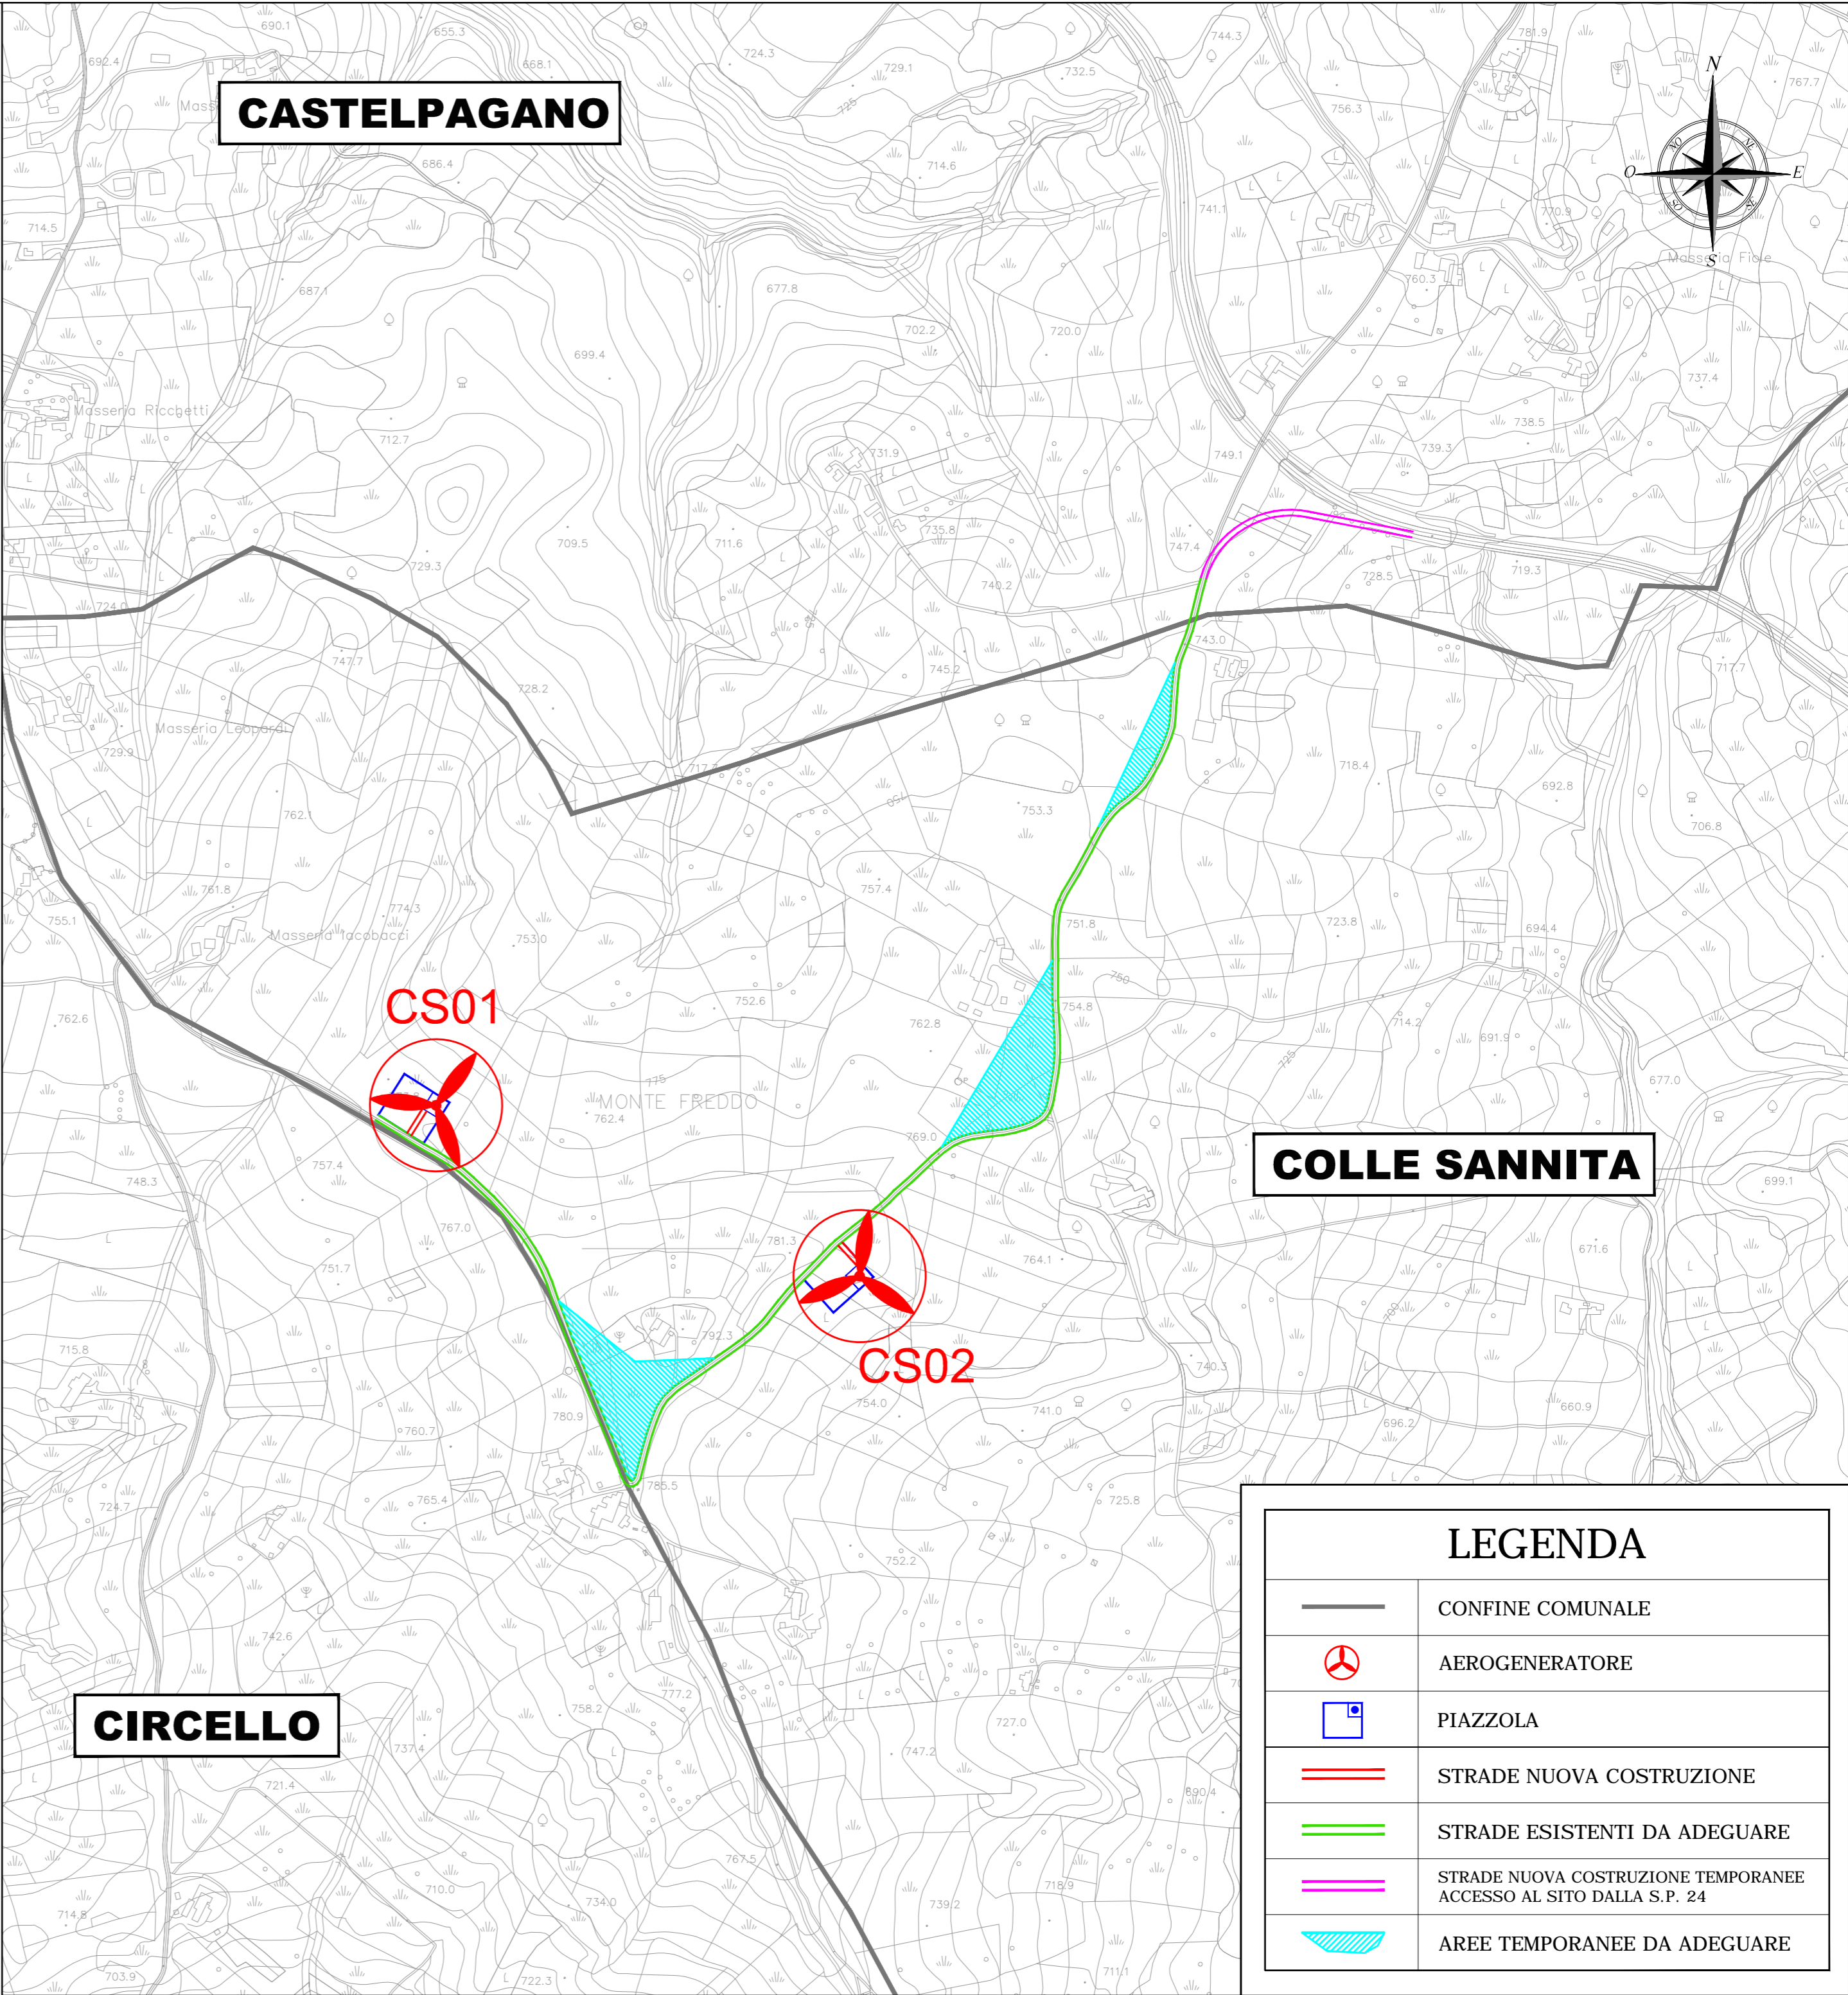

COLLE SANNITA

CIRCELLO

LEGENDA

	CONFINO COMUNALE
	AEROGENERATORE
	PIAZZOLA
	STRADE NUOVA COSTRUZIONE
	STRADE ESISTENTI DA ADEGUARE
	STRADE NUOVA COSTRUZIONE TEMPORANEE ACCESSO AL SITO DALLA S.P. 24
	AREE TEMPORANEE DA ADEGUARE