

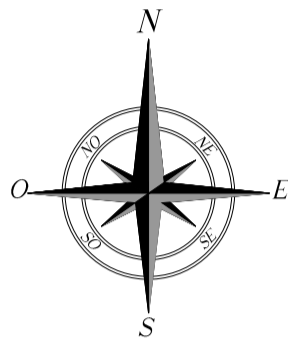


Inquadramento territoriale
Comune di Colle Sannita

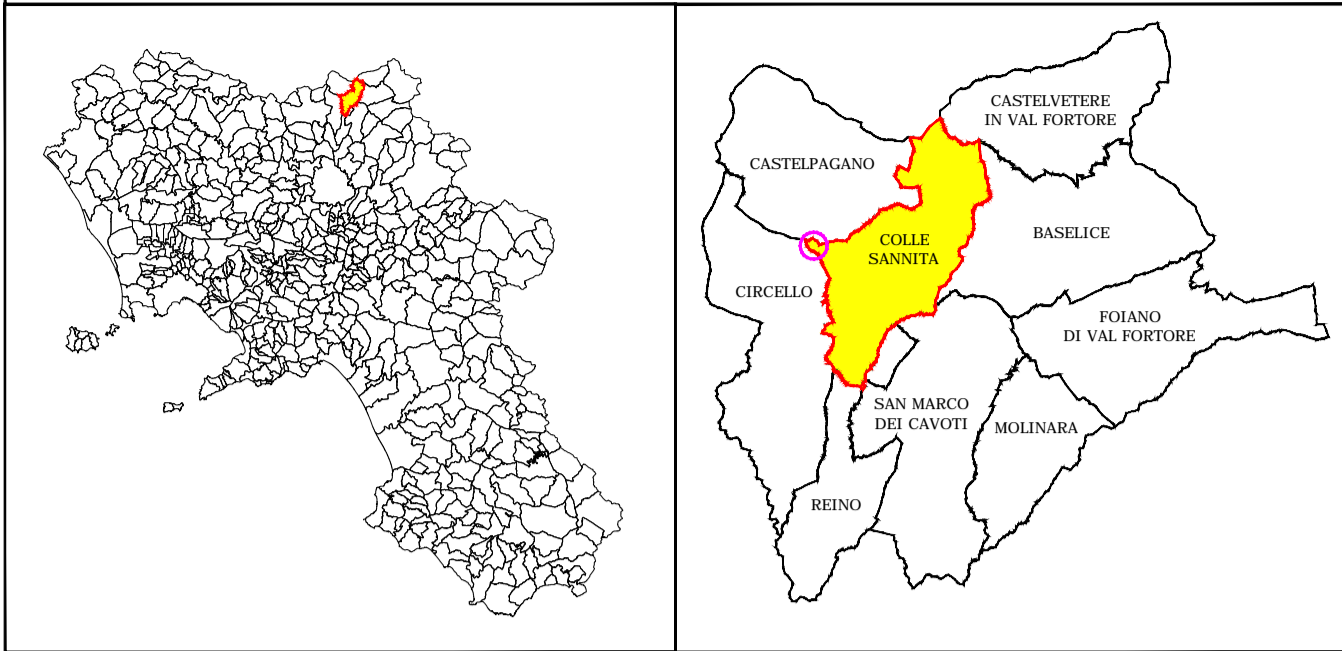

LEGENDA

	CONFINE COMUNALE
	AEROGENERATORE
	CAVIDOTTO POSATO SU STRADE ASFALTATE ESISTENTI
	CAVIDOTTO POSATO SU STRADE ESISTENTI DA ADEGUARE
	CAVIDOTTO POSATO SU STRADA DI NUOVA COSTRUZIONE
	CABINA PRIMARIA COLLE SANNITA
	LOCALE DI CONSEGNA MT

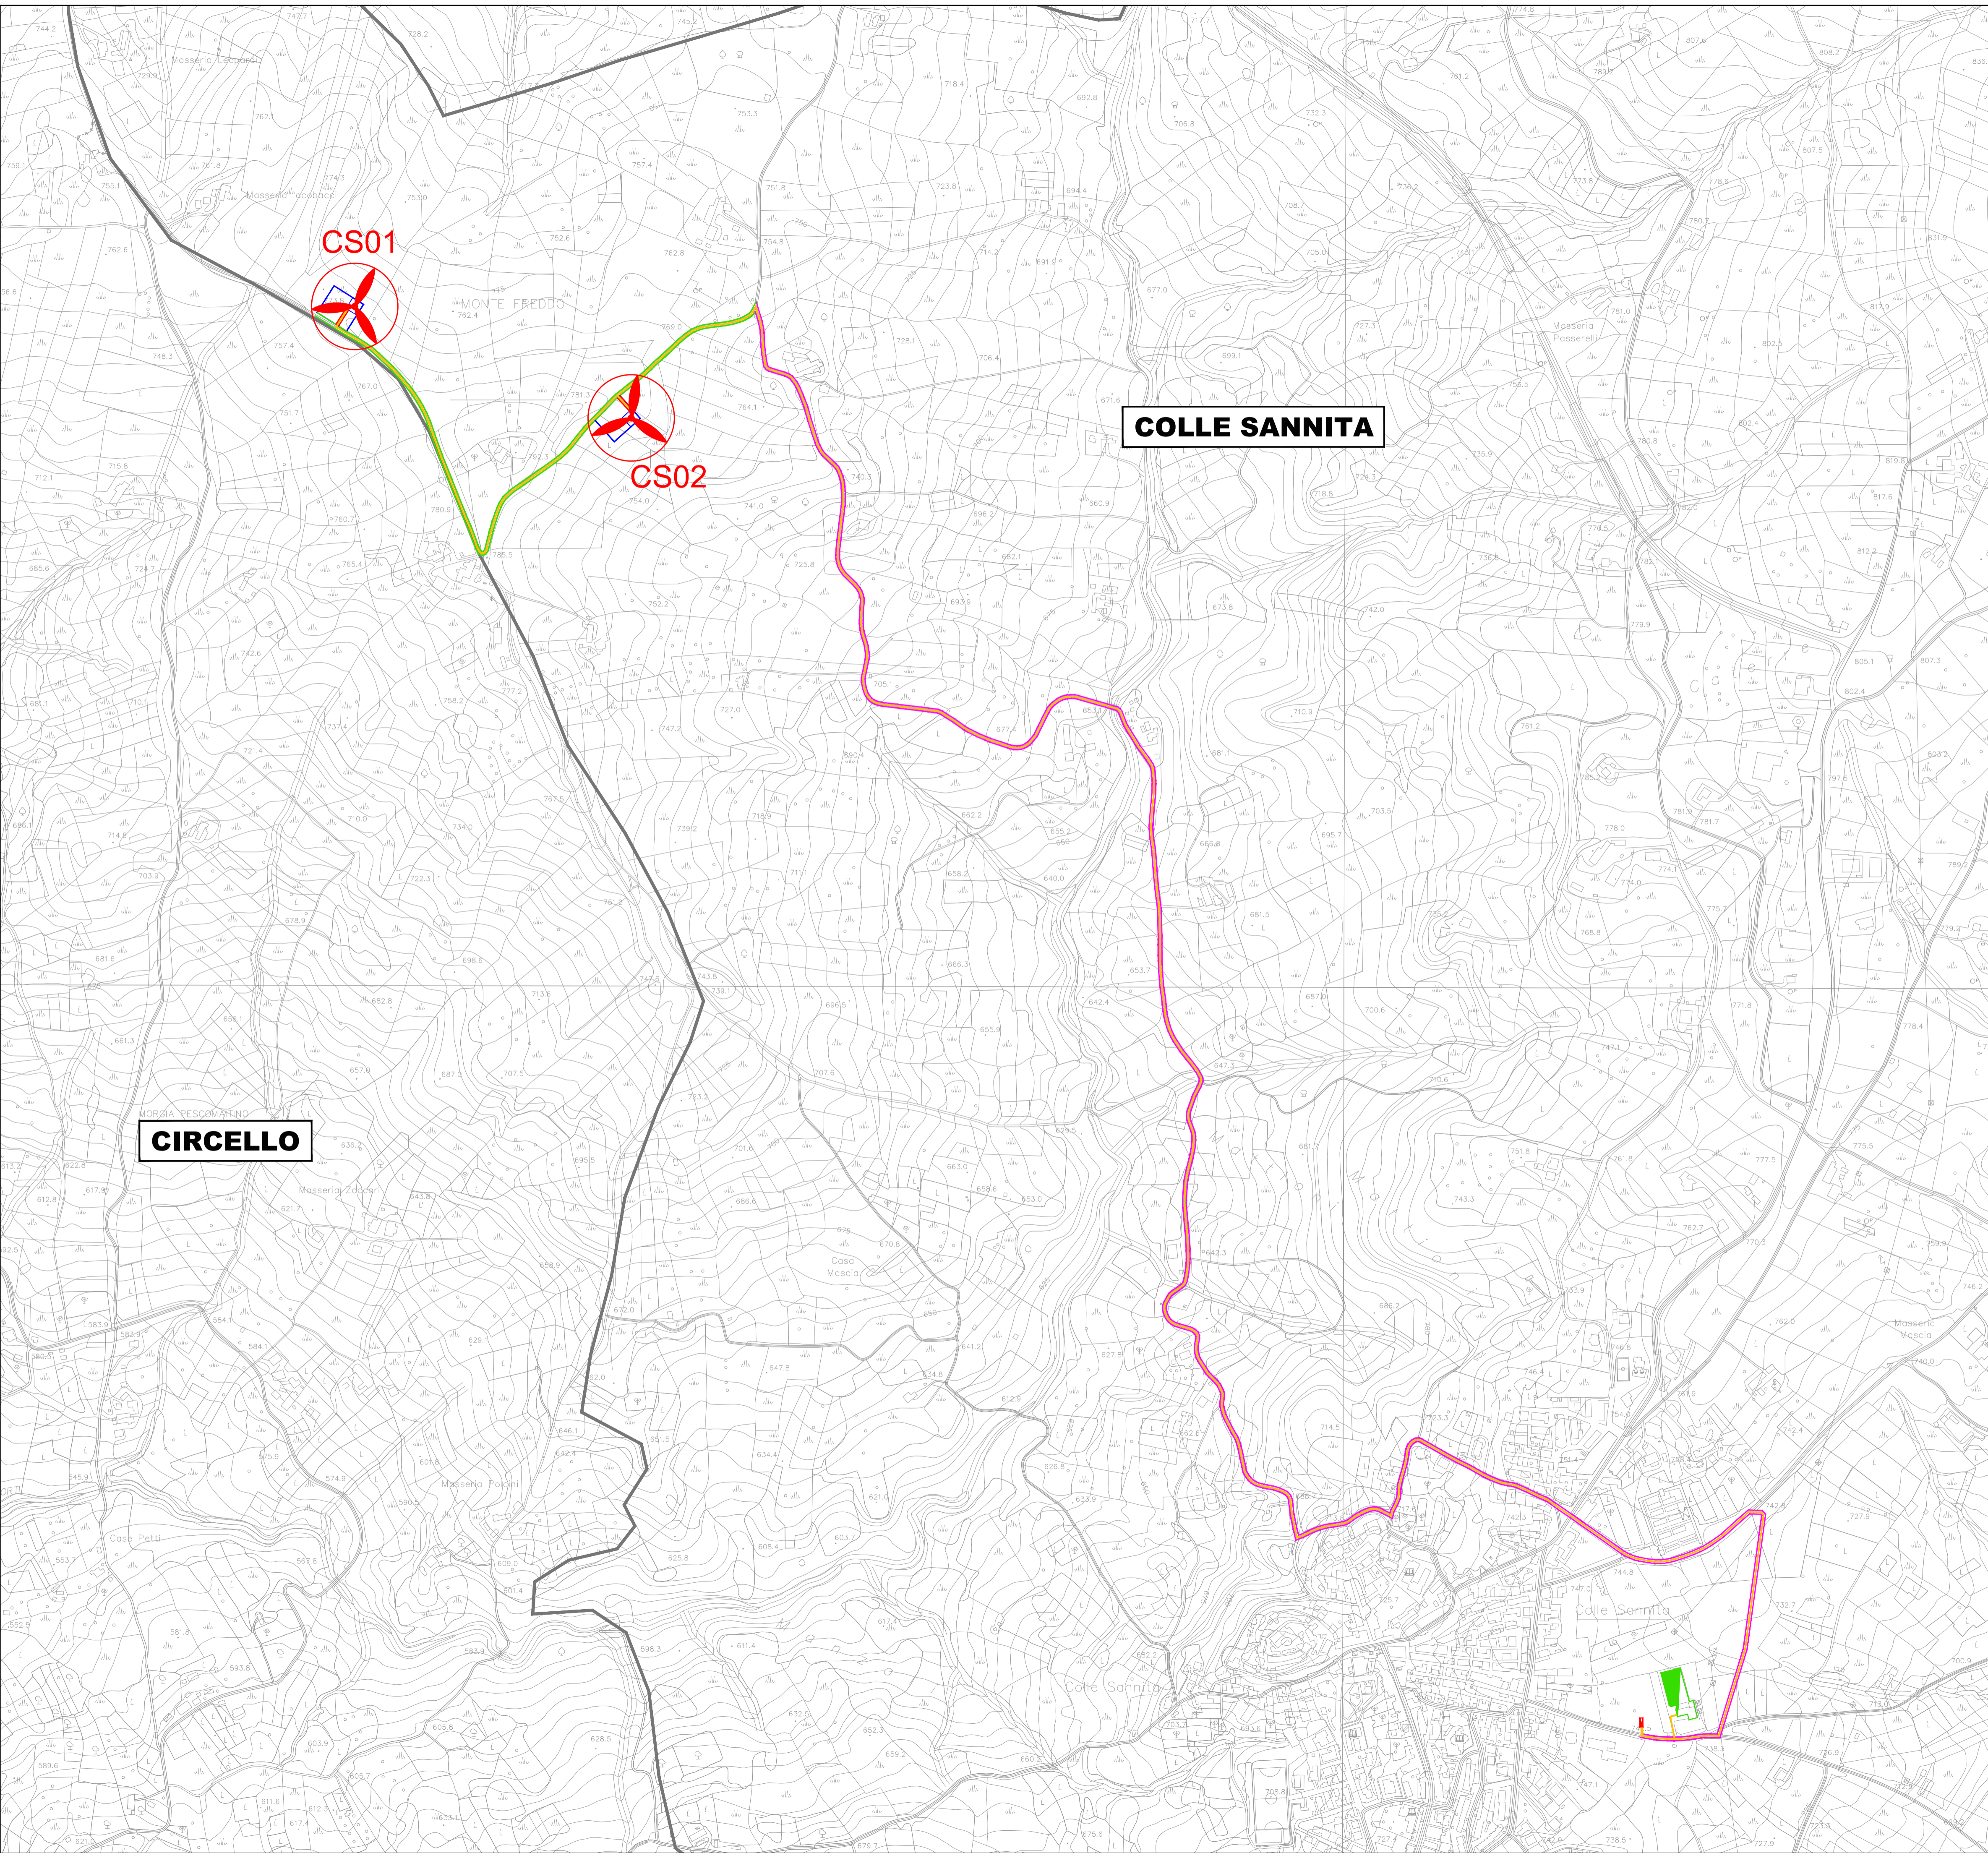

REGIONE CAMPANIA



COMUNE DI COLLE SANNITA
PROVINCIA DI BENEVENTO



OGGETTO: REALIZZAZIONE IMPIANTO PER LA PRODUZIONE DI ENERGIA ELETTRICA DA FONTE EOLICA, AI SENSI DEL D.LGS N. 387 DEL 2003, COMPOSTO DA N° 2 AEROGENERATORI, PER UNA POTENZA COMPLESSIVA DI 6 MW, SITO NEL COMUNE DI COLLE SANNITA (BN), IN LOCALITA' "MONTE FREDDO".

ELABORATO	DESCRIZIONE	SCALA DI RAPP.
Tav-10	PLANIMETRIA GENERALE DI PROGETTO DELL'IMPIANTO E DELLE OPERE CONNESSE CON INDICAZIONE DEL SISTEMA VIARIO UTILIZZATO	1:5.000
data: 12/2016		Revisione n° 00

Progettazione:
Ing. Sandro Ruopolo

REDATTO	VERIFICATO	APPROVATO
Ing. Sandro Ruopolo	Ing. Giuseppe De Masi	Ing. Sandro Ruopolo
Ing. Giuseppe De Masi	Ing. Giuseppe Dell'Priscio	
Ing. Viviana Criscuolo		
Geom. Danilo Sgambati		

