

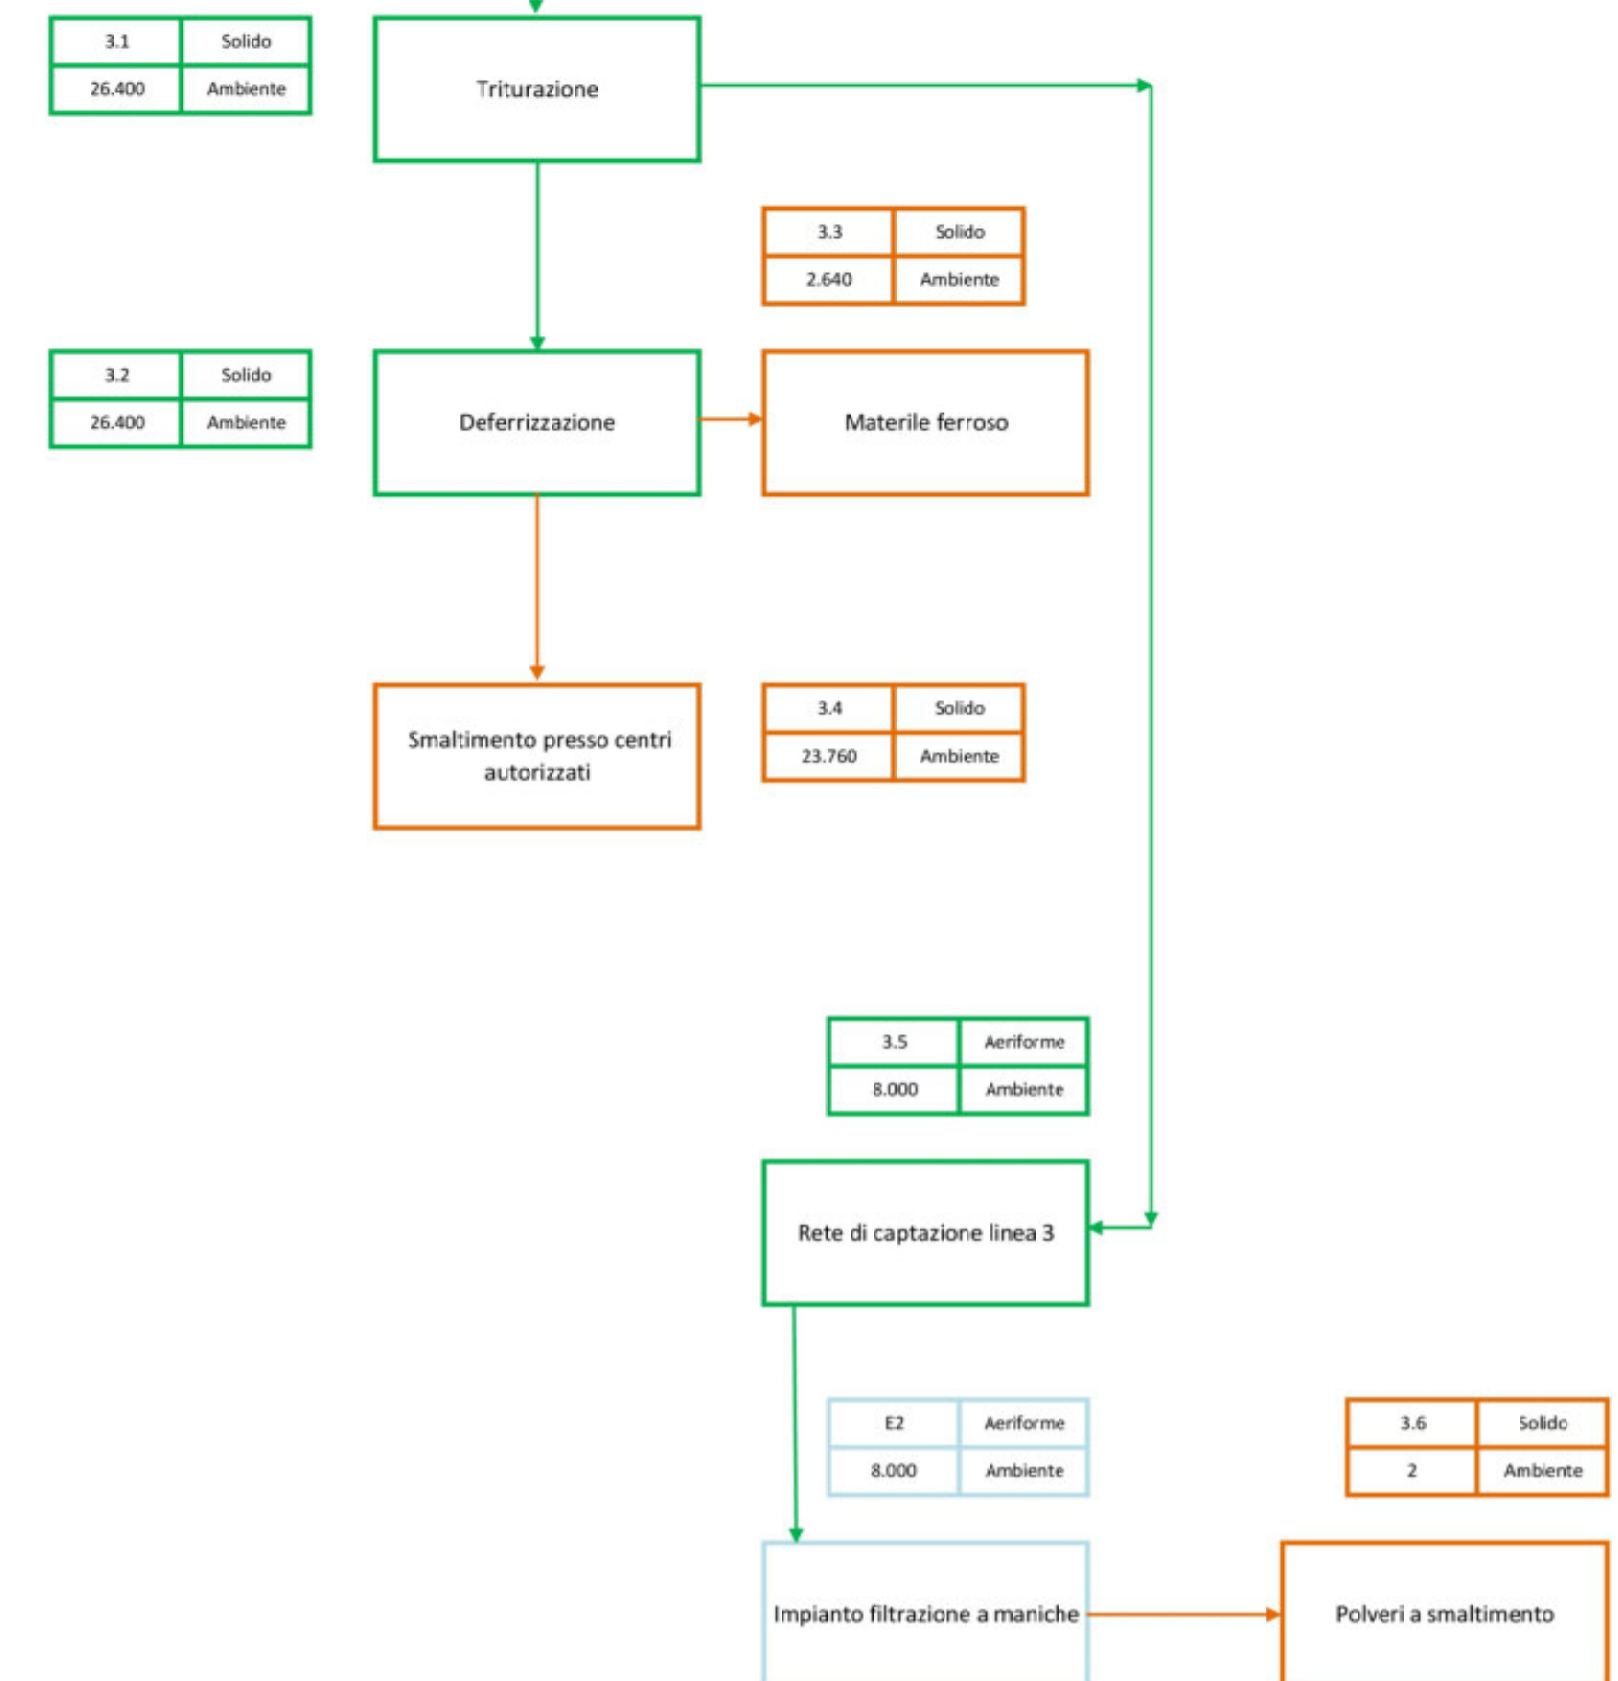
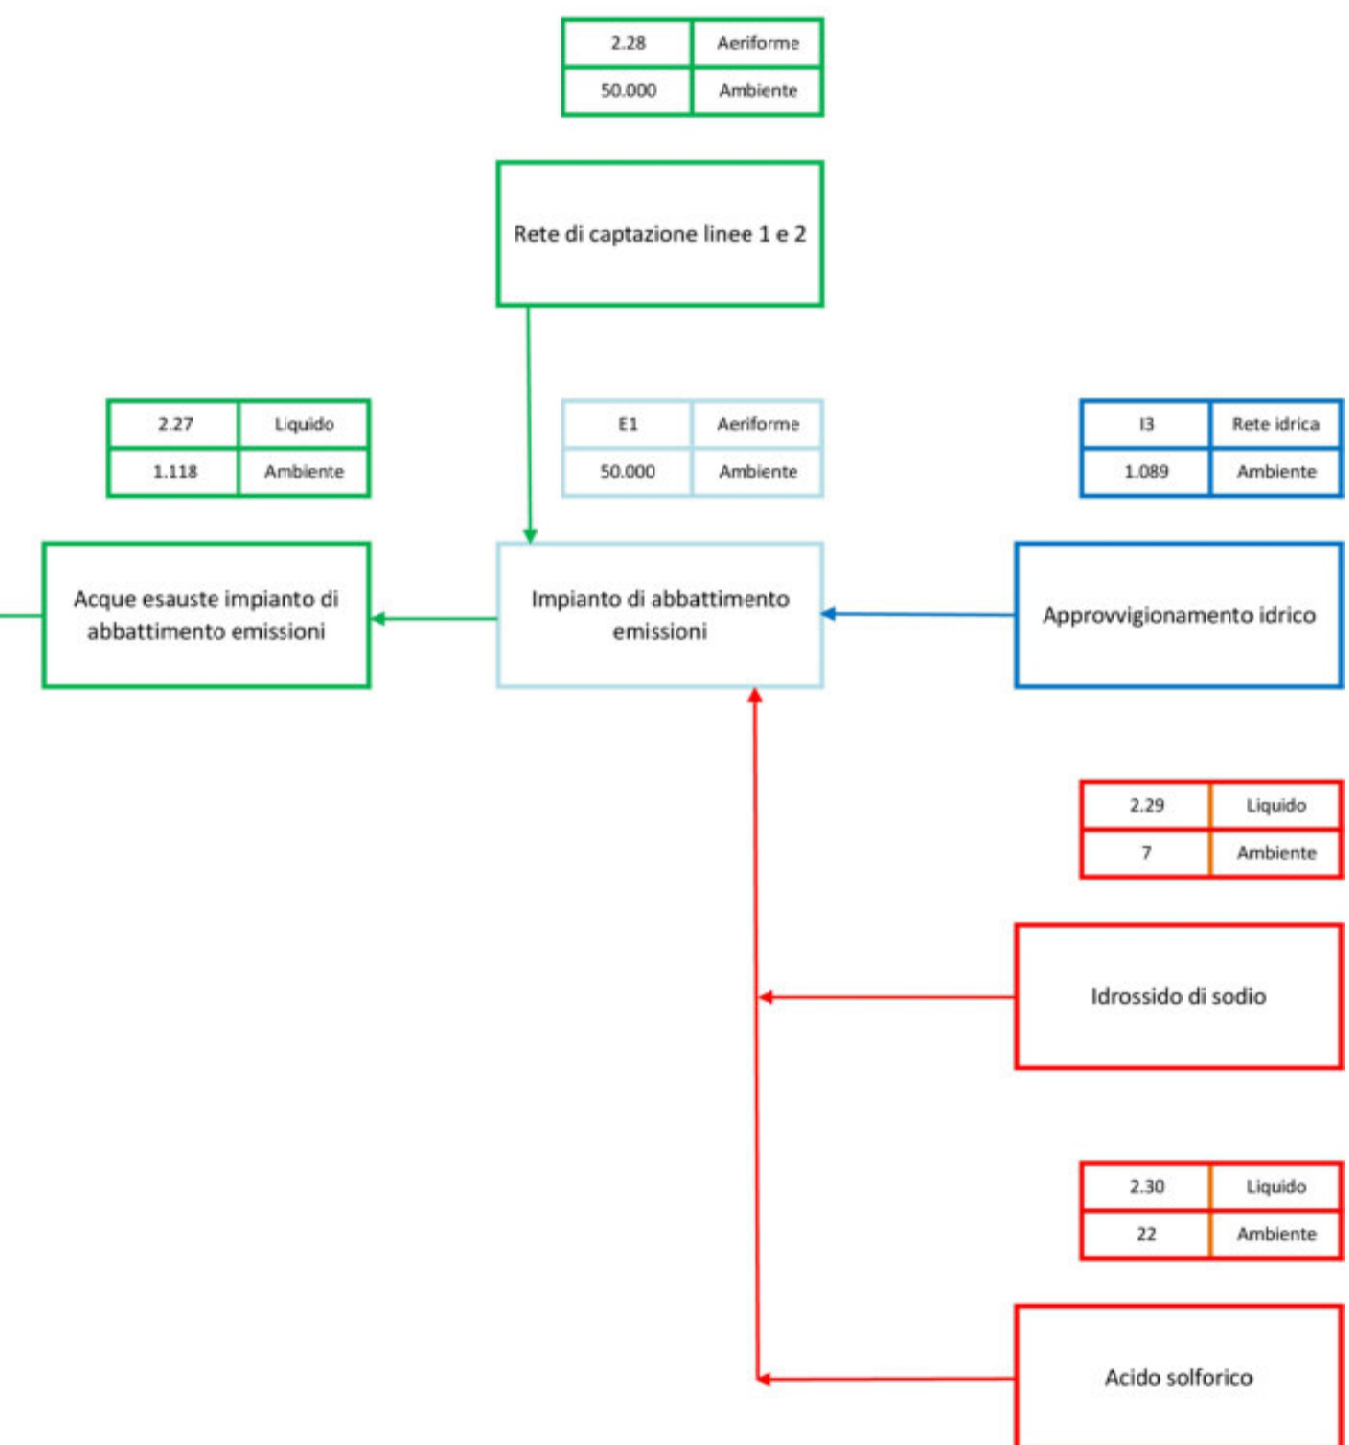
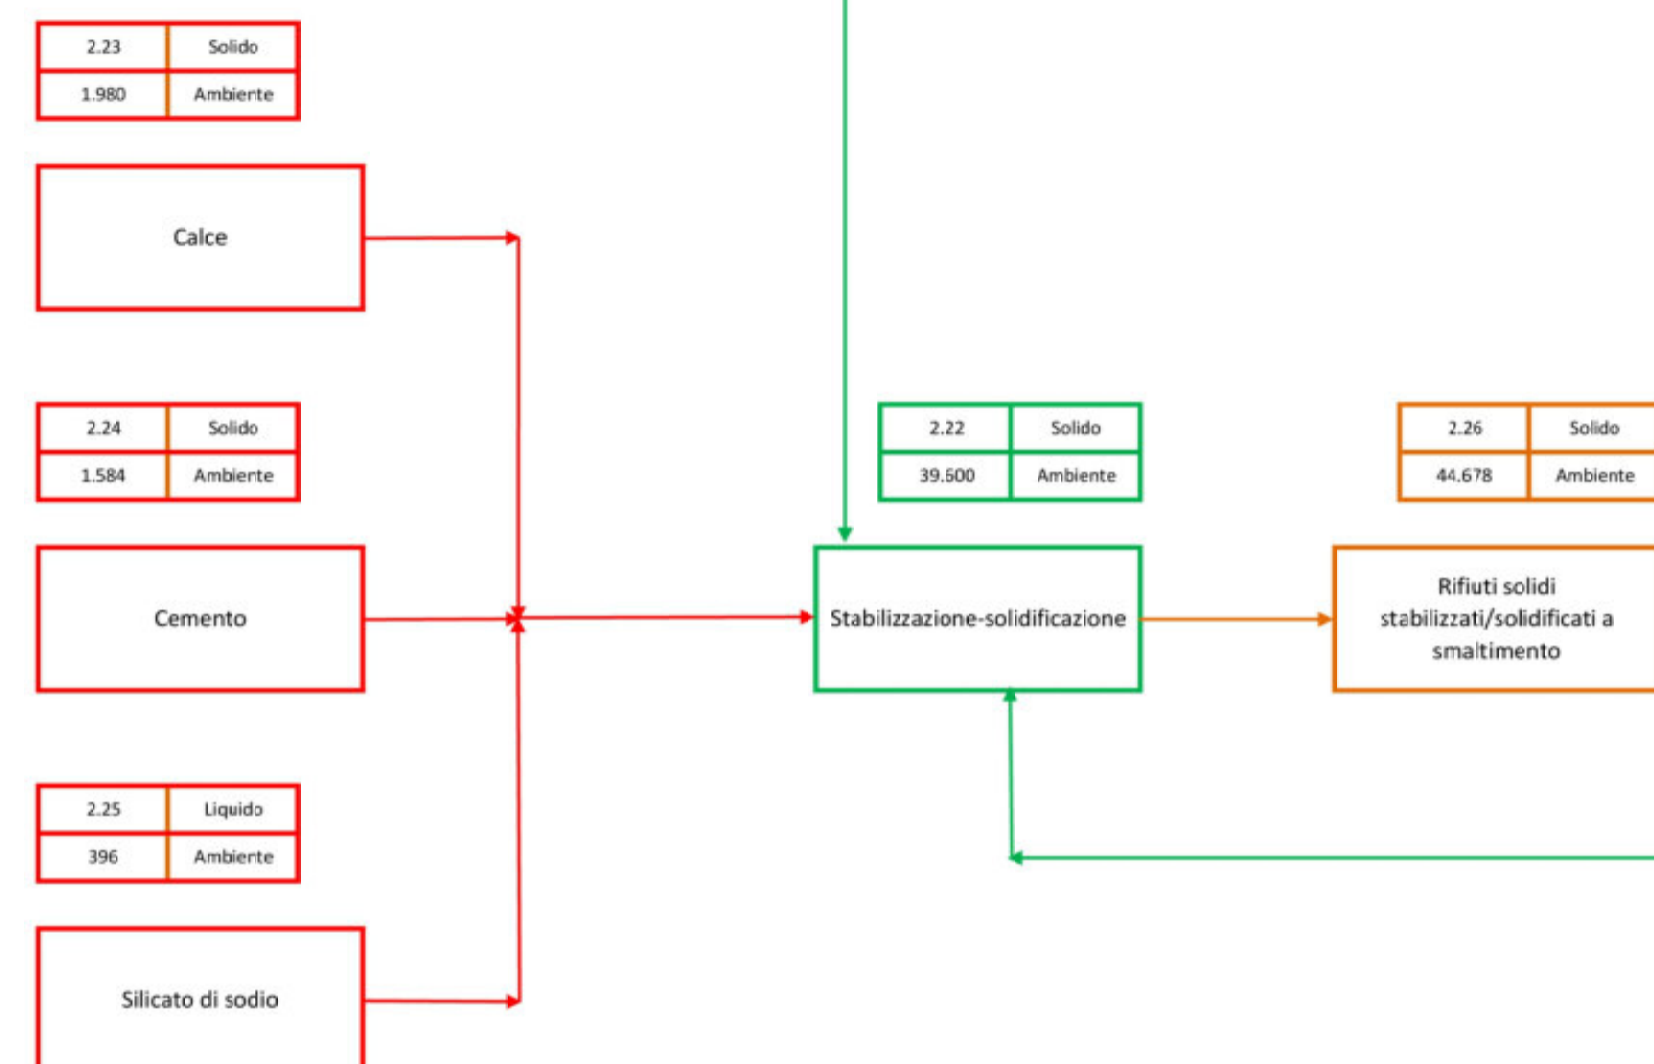
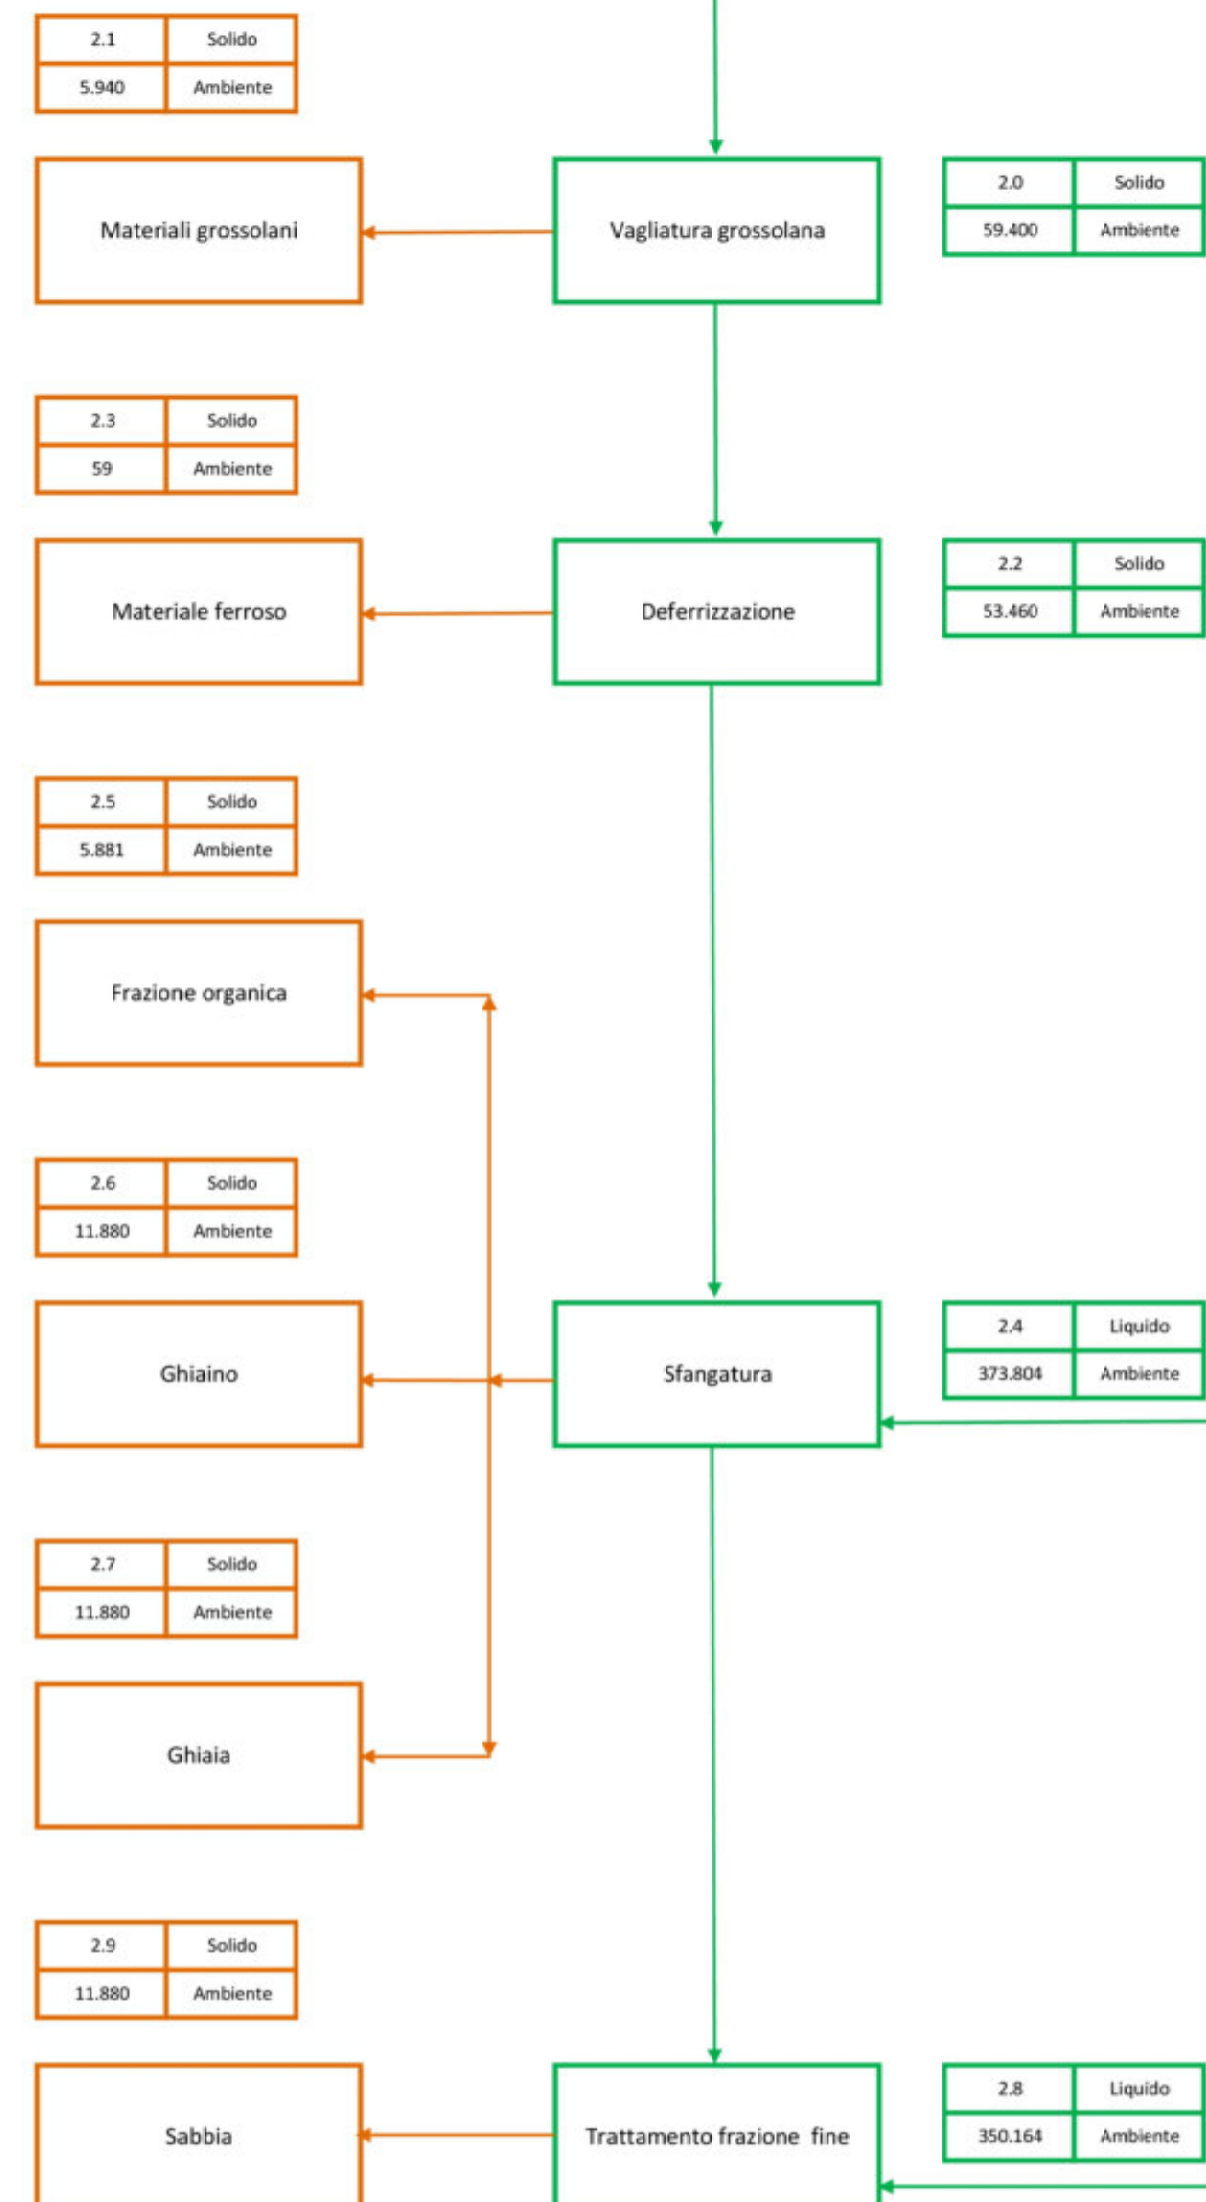


## LINEA 1 - Raggruppamento preliminare, stoccaggio preliminare (Operazioni D13-D14-D15), riciclo/recupero, scambio e messa in riserva (Operazioni R12-R13) di rifiuti pericolosi e non

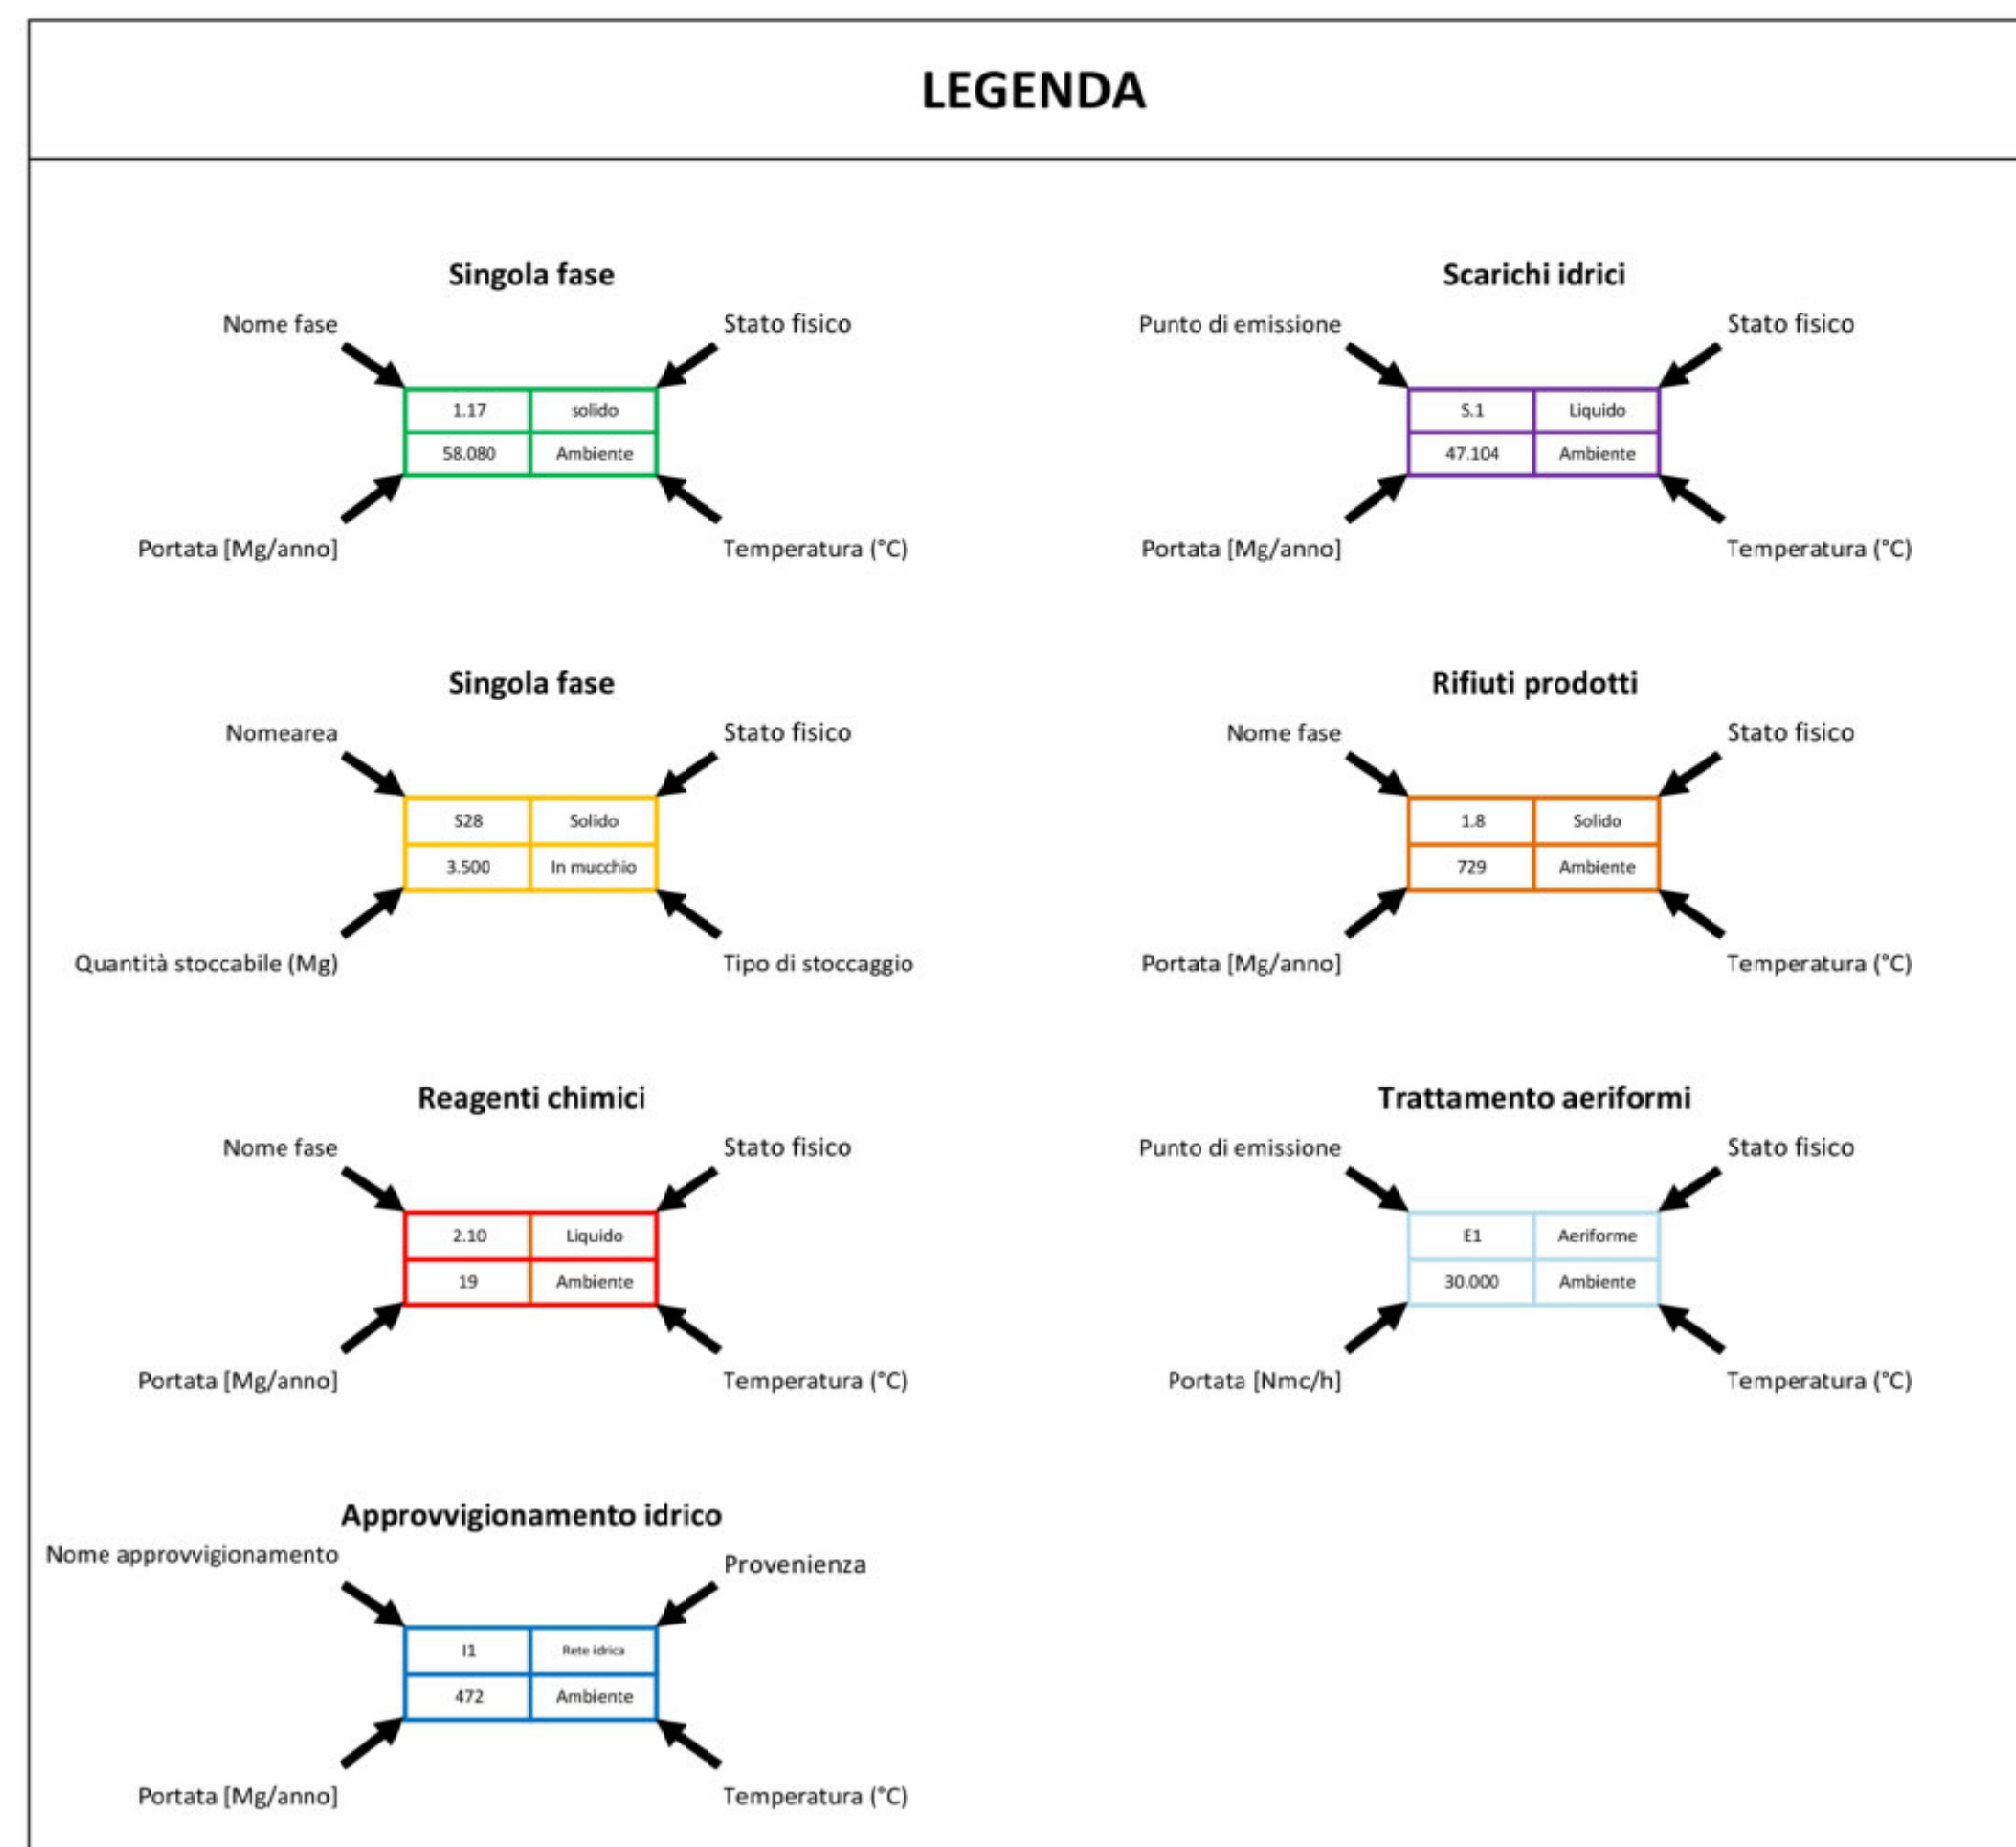

## LINEA 3 - Impianto di triturazione, riduzione volumetrica e recupero metalli (Operazioni D13-D14-D15-R3-R4-R12)

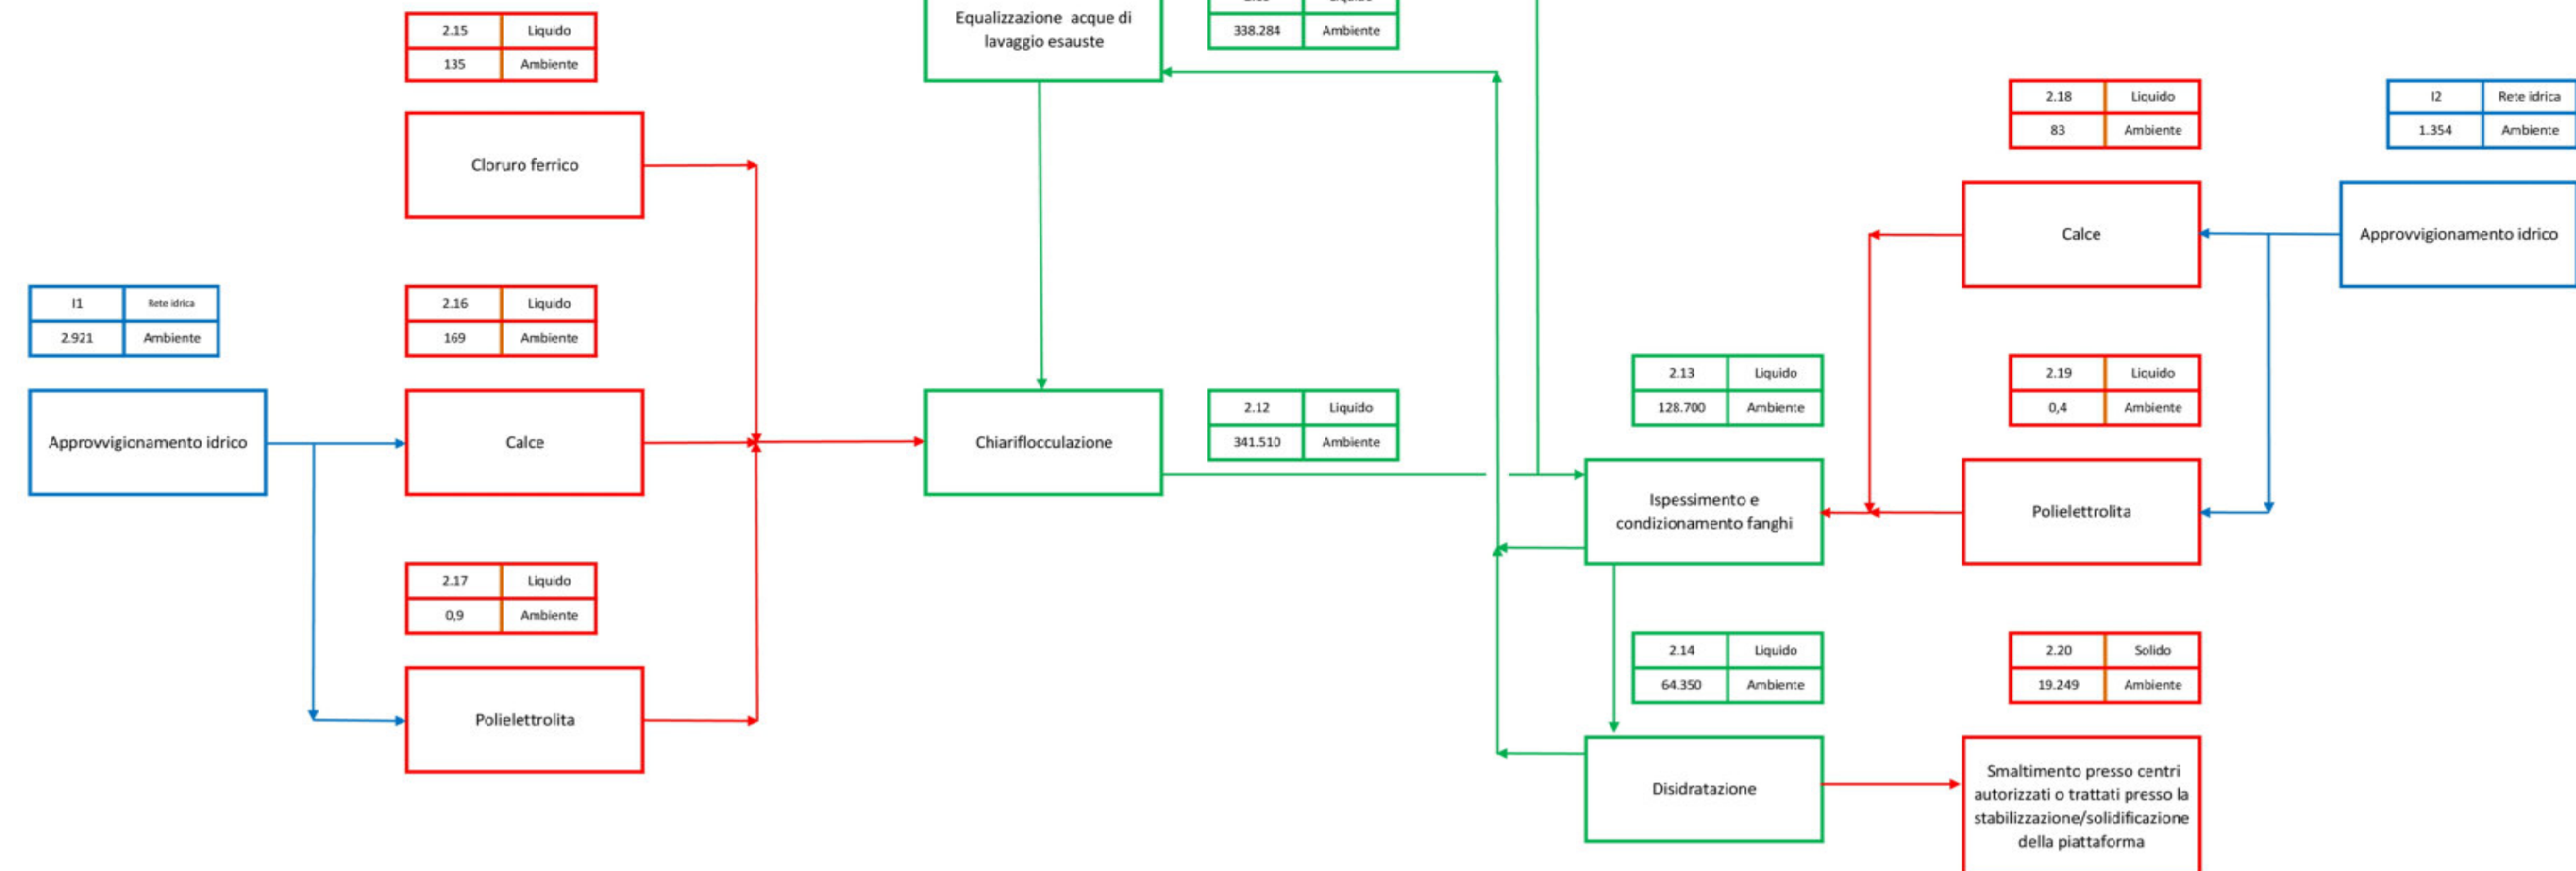

**REGIONE CAMPANIA**

PROVINCIA di CASERTA  
COMUNE di PIGNATARO MAGGIORE

Piattaforma polifunzionale  
per la gestione dei rifiuti pericolosi e non  
sita nell'Agglomerato industriale S.S. Via Appia 7 - 81052 Pignataro Maggiore (CE)  
Valutazione di Impatto Ambientale ai sensi del DLGS 152/2006 e s.m.i.

**F.lli Gentile**  
demolizioni, bonifiche  
e smaltimento rifiuti

**F.lli Gentile F & R S.r.l.**  
via IV Traversa Pietro Nenni, 10 - 80026 Casoria (NA)  
Nuova sede Operativa:  
Agglomerato industriale S.S. Via Appia 7 - 81052 Pignataro Maggiore (CE)  
tel/fax: 081-7584622 mobile: 348-633295  
web: www.fratelligentile.it url: 01356301216

**IL RICHIEDENTE**

**F.lli Gentile F & R S.r.l.**  
Via IV Traversa Pietro Nenni, 10 - 80026 Casoria (CE)  
tel/fax: 081-7584622  
web: www.fratelligentile.it  
P.Iva: 01356301216

**IL PROGETTISTA**

**Dott. Ing. Iorio Raffaele**  
mobile: 347-6524334  
e-mail: r.iorio@ingiorio.it

**Creafon**  
ambientali

**FORMA S.p.A.**  
Via Santa Caterina, 78 08013 Città Sant'Angelo (PE)  
P.Iva 0202398062 tel./fax (+39) 085-935461  
e-mail: info@studioforma.it url: www.studioforma.it

Riferimento commessa: Nome cliente: F.lli Gentile F & R S.r.l.  
Progetto generale: Piattaforma polifunzionale  
Informazione elaborato: Schema di flusso

Disegni di riferimento N°: \_\_\_\_\_

Redatto: 15/02/2017 Approvato: 15/02/2017 Disegno n. 16.111.04V.0039 a 1 di 1  
FORMA S.p.A.

Ultima rev.: a Revisione per integrazioni richieste dal 24/11/2017

È vietata la riproduzione, anche parziale, con qualsiasi mezzo effettuata, compresa la fotocopia, anche ad uso interno o distribuito.