


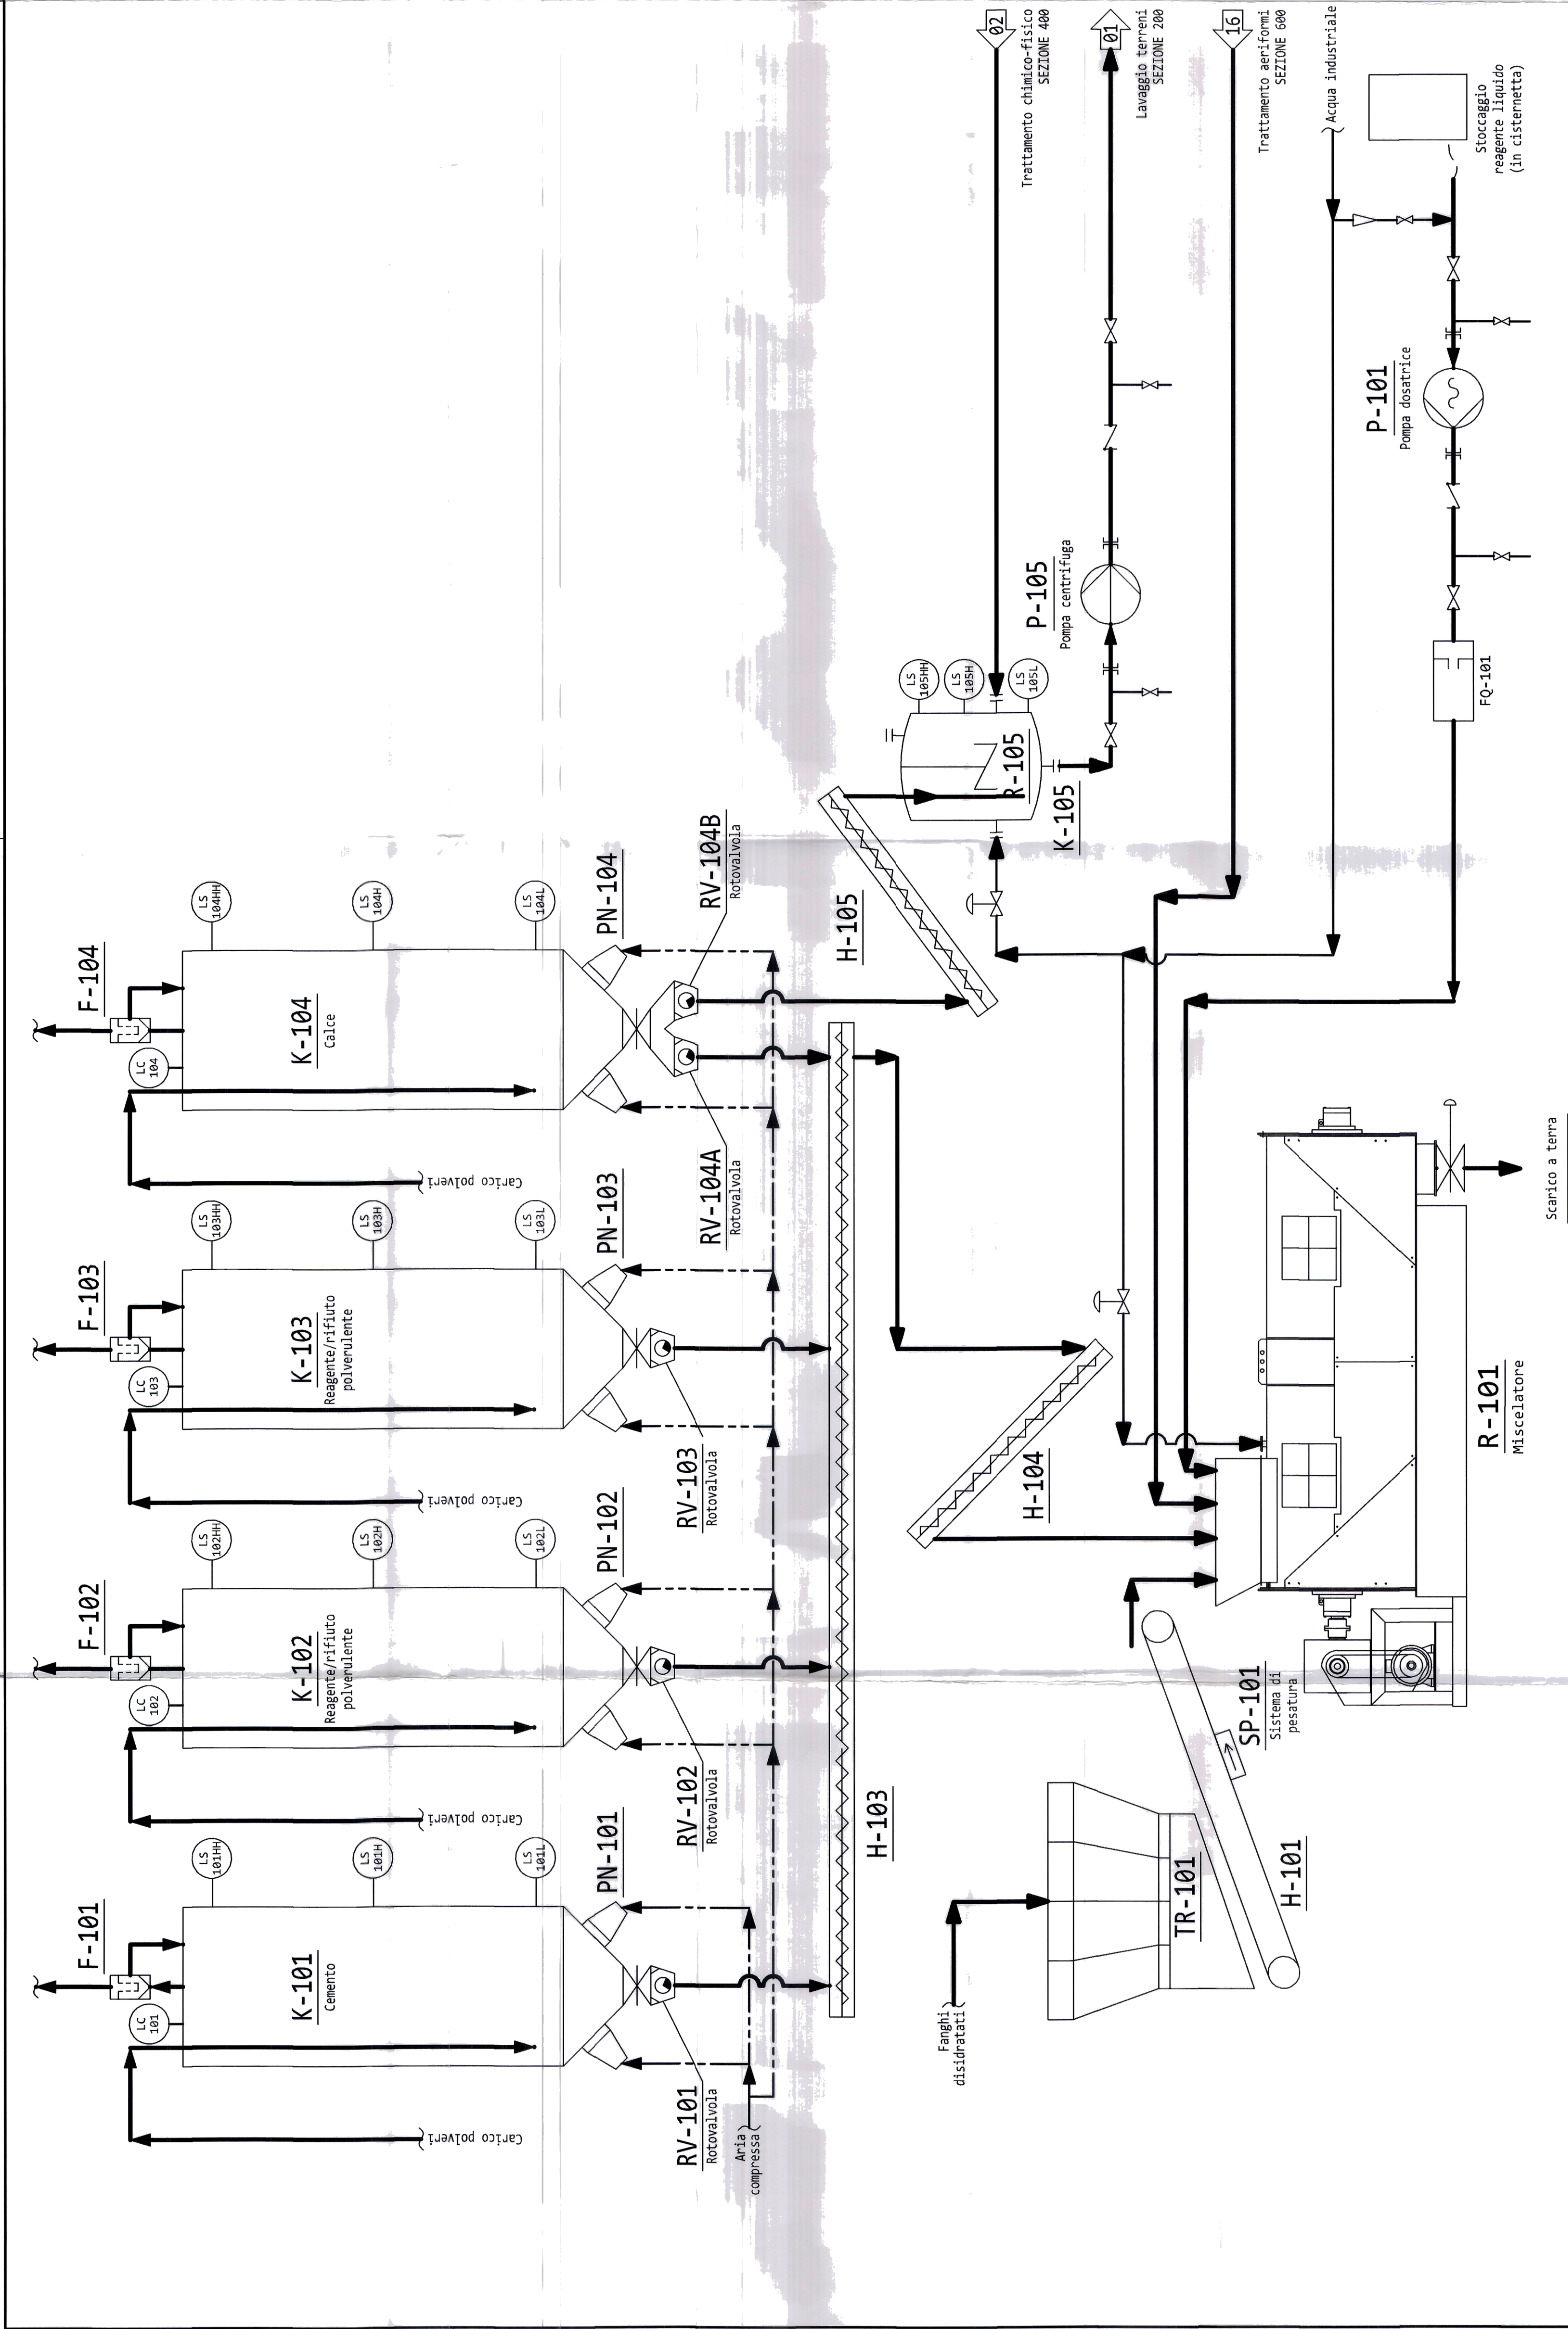

REGIONE CAMPANIA

PROVINCIA di CASERTA

COMUNE di PIGNATARO MAGGIORE

Piattaforma polifunzionale

per la gestione dei rifiuti pericolosi e non

sita nell'Agglomerato industriale S.S. Via Appia 7 - 81052 Pignataro Maggiore (CE)

Autorizzazione Integrata Ambientale ai sensi del D.Lgs 03/04/2006 N°152 e s.m.i.



F.lli Gentile F & R S.r.l.

Prodotto e distribuito in Italia

Via IV Traversa Pietro Nenni, 10 - 80026 Casoria (NA)
P.Iva 02068980681 tel./fax (+39) 085.969248
mobile (+39) 339.325861 - (+39) 329.7689789
e-mail: info@asnc.it url: www.asnc.it

IL RICHIEDENTE (timbro e firma)

F.lli Gentile F & R S.r.l.
Via IV Traversa Pietro Nenni, 10 - 80026 Casoria (CE)
tel/fax: 081-7584622
web: www.fratelligentile.it
P.Iva: 01356301216

IL PROGETTISTA (timbro e firma)

Dott. Ing. Iorio Raffaele
mobile: 347-6524334
e-mail: r.iorio@inglorio.it



XA S.n.c. di Vigilante Simona & C.
Strada Gaglianico, 70 60013 Città Sant'Angelo (PE)
P.Iva 02068980681 tel./fax (+39) 085.969248
mobile (+39) 339.325861 - (+39) 329.7689789
e-mail: info@asnc.it url: www.asnc.it



FORMA S.r.l.
Via Santa Caterina, 6 65013 Città Sant'Angelo (PE)
P.Iva 02068980681 tel./fax (+39) 085.969248
e-mail: info@studiorforma.it url: www.studiorforma.it

Riferimento commessa:
Nome cliente:
Progetto generale:
Pignataro Maggiore (CE)

Informazione elaborato:

Allegato Y8 - Schema di processo

SEZ.100 - Stabilizzazione e solidificazione

Disegni di riferimento N°:

Scala disegno:

Redatto:

Approvato:

Disegno num.:

Rev.:

Pagina

1 di 6

Ultima rev.:

E' vietata la riproduzione, anche parziale, con qualsiasi mezzo effettuata, compresa la fotocopia, anche ad uso interno o didattico