



ACCORDO DI PROGRAMMA
Per la definizione degli interventi di messa in sicurezza e bonifica delle aree comprese
nel Sito di Interesse Nazionale di Napoli Orientale

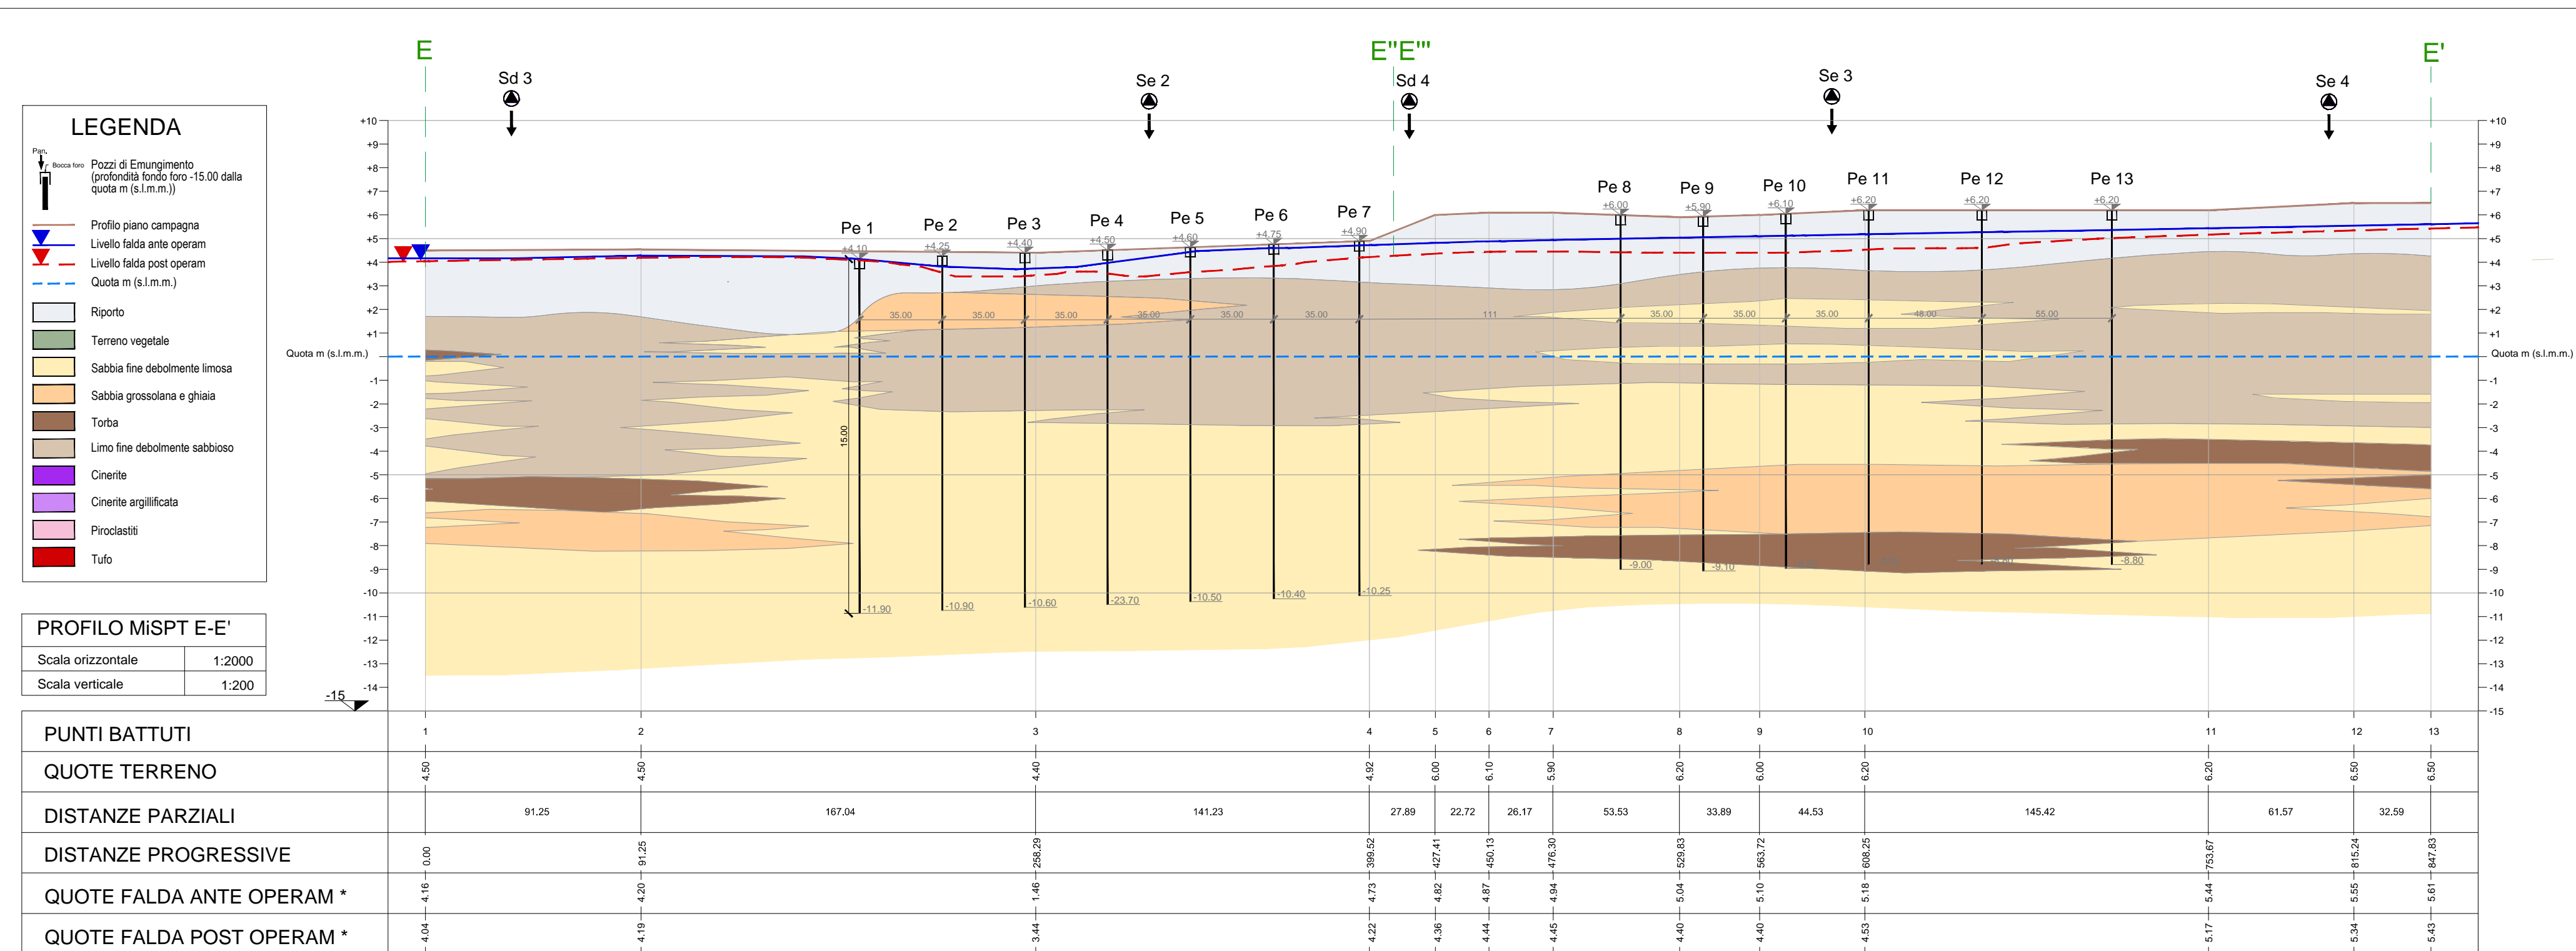


INTERVENTI DI MESSA IN SICUREZZA E BONIFICA DELLA FALDA
DEL SIN NAPOLI ORIENTALE E REALIZZAZIONE DELLA PRIMA FASE ATTUATIVA
PROGETTO DEFINITIVO

Titolo elaborato OPERE DI MIS E BONIFICA - PRIMA FASE ATTUATIVA PLANIMETRIA E PROFILI - MISPT E				Tavola EG 08c	
Redatto da SOGESID Project Manager : Ing. Rosanna GRADO		Il Responsabile del Procedimento Ing. Pasquale PARENTE		GRUPPO DI LAVORO Ing. R. GRADO (opere di bonifica, civiltà idrauliche, monitoraggio) Ing. M.T. BERNARDO (infiltrazioni, impianto trattamento, esportazioni) Geol. P. MARTINES (progettazione idraulica) Geol. A. CARLONI (modello idrogeologico) Biol. S. RANUCCI (contaminazione, studi ambientali, monitoraggio) Arch. E. CONFORTI (studio urbanistico) Ing. G. LA CORTE (influenze geotecniche) Ing. B. FERRARO (elaborazioni economiche) Ing. L. PERGAMO (Rilevo) Ing. F. RIBOLDI (impianto trattamento) Geom. A. DE AMICIS (sicurezza) Arch. S. CIGNELLI - Geom. M. TEMPESTA - Dott.ssa F. MONCADA (elaborati grafici)	
Cod. Commessa	Codice	Nome file	Data	Scala: 1:2.000 - 1:2000/1:200	
CAM 805	PD EG 0 0 8c	CAM805_PDEG008c_2	12/2016		
Rev.	Data	Descrizione modifica	verificato	approvato	
0	lug/2015	1ª Emissione			
1	gen/2016	2ª Emissione Cds Istruttoria MATIM 7/10/2015			
2	mag/2016	3ª Emissione Riunione Tecnica MATIM 8/4/2016			

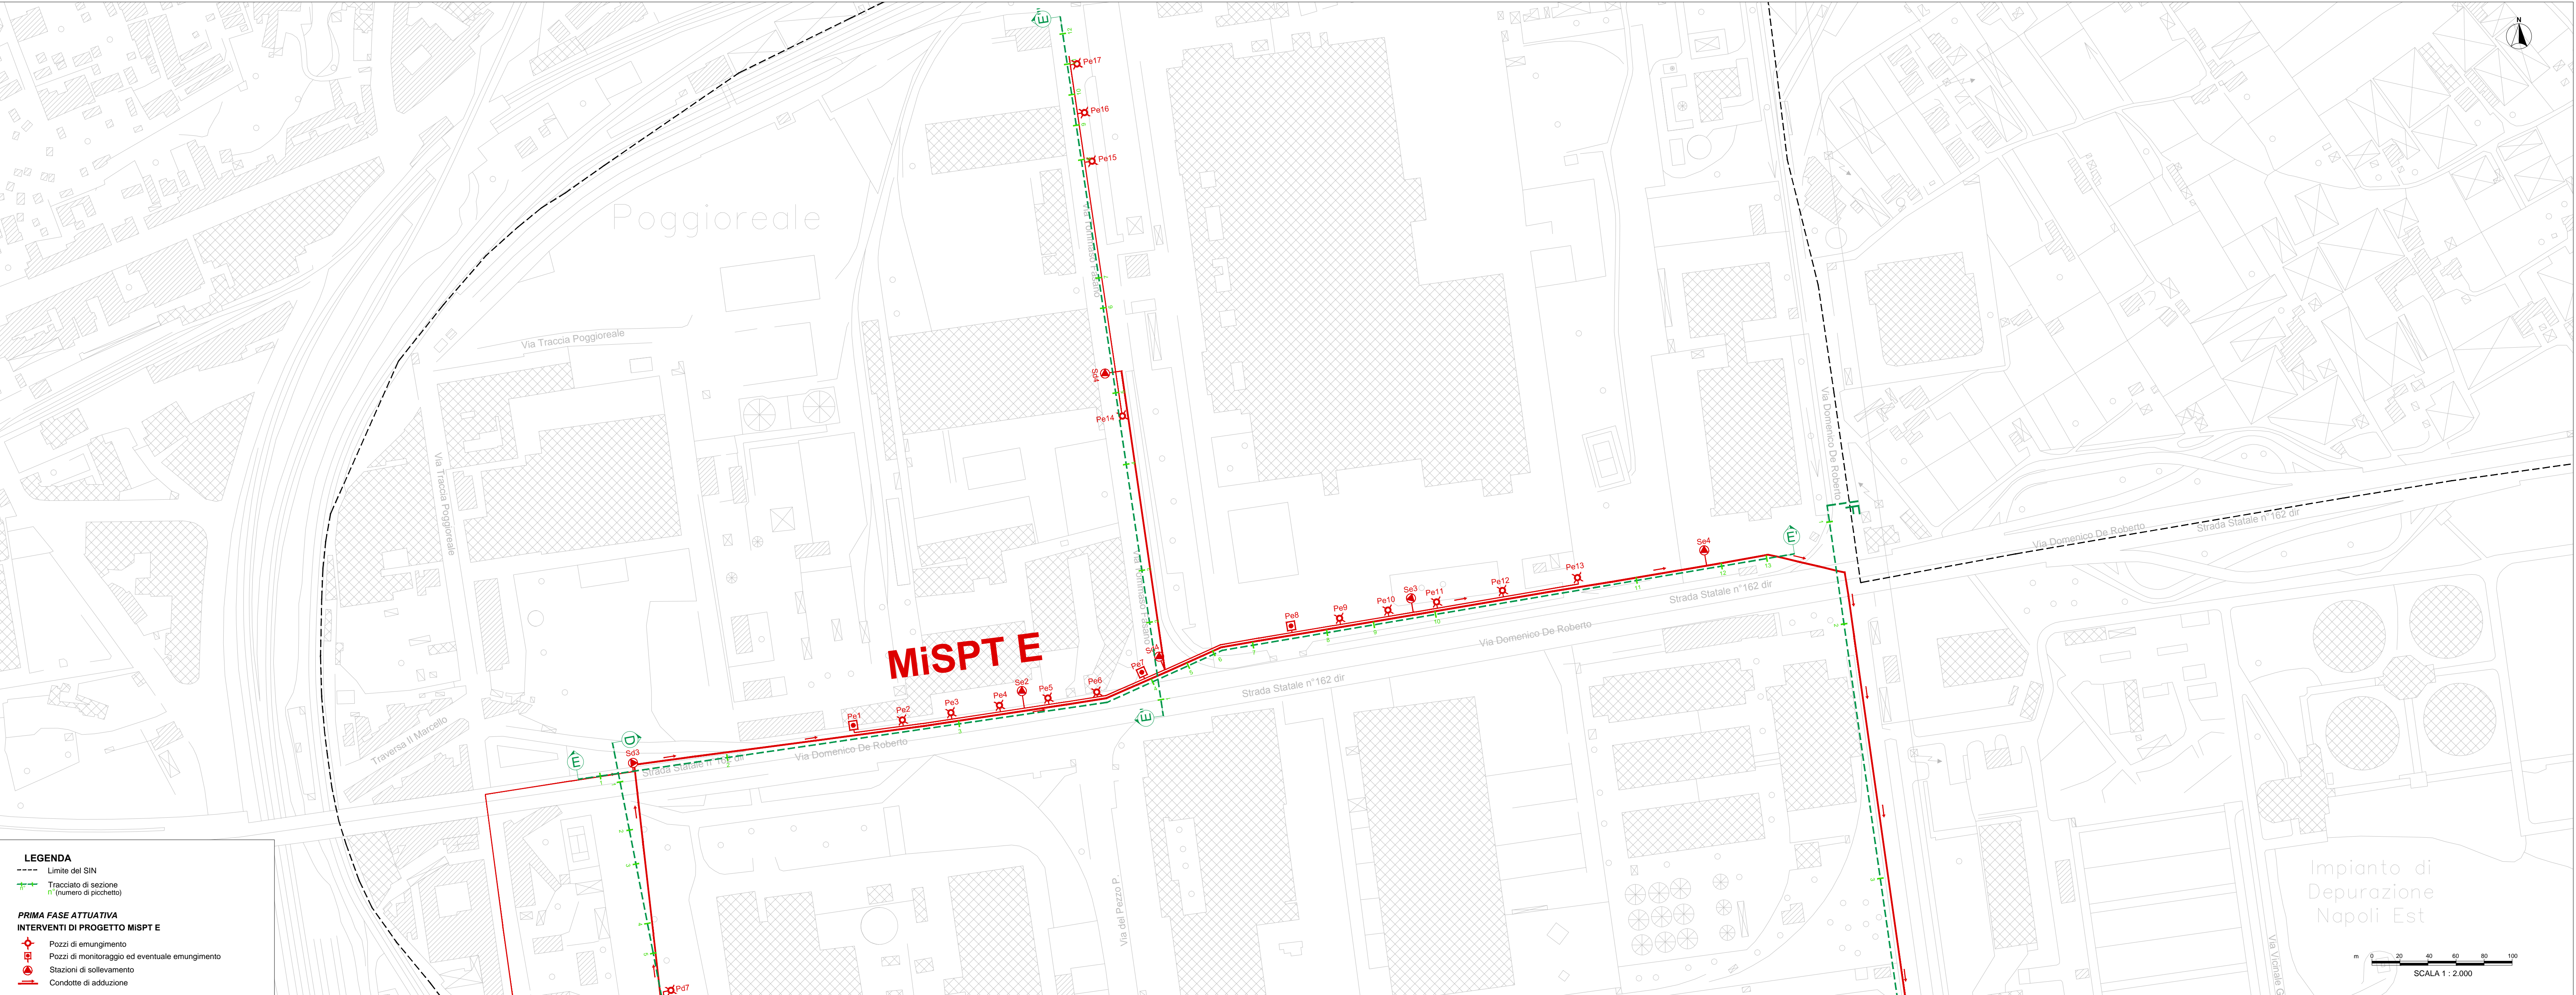

* Superficie piezometrica di falda calcolata dal modello numerico

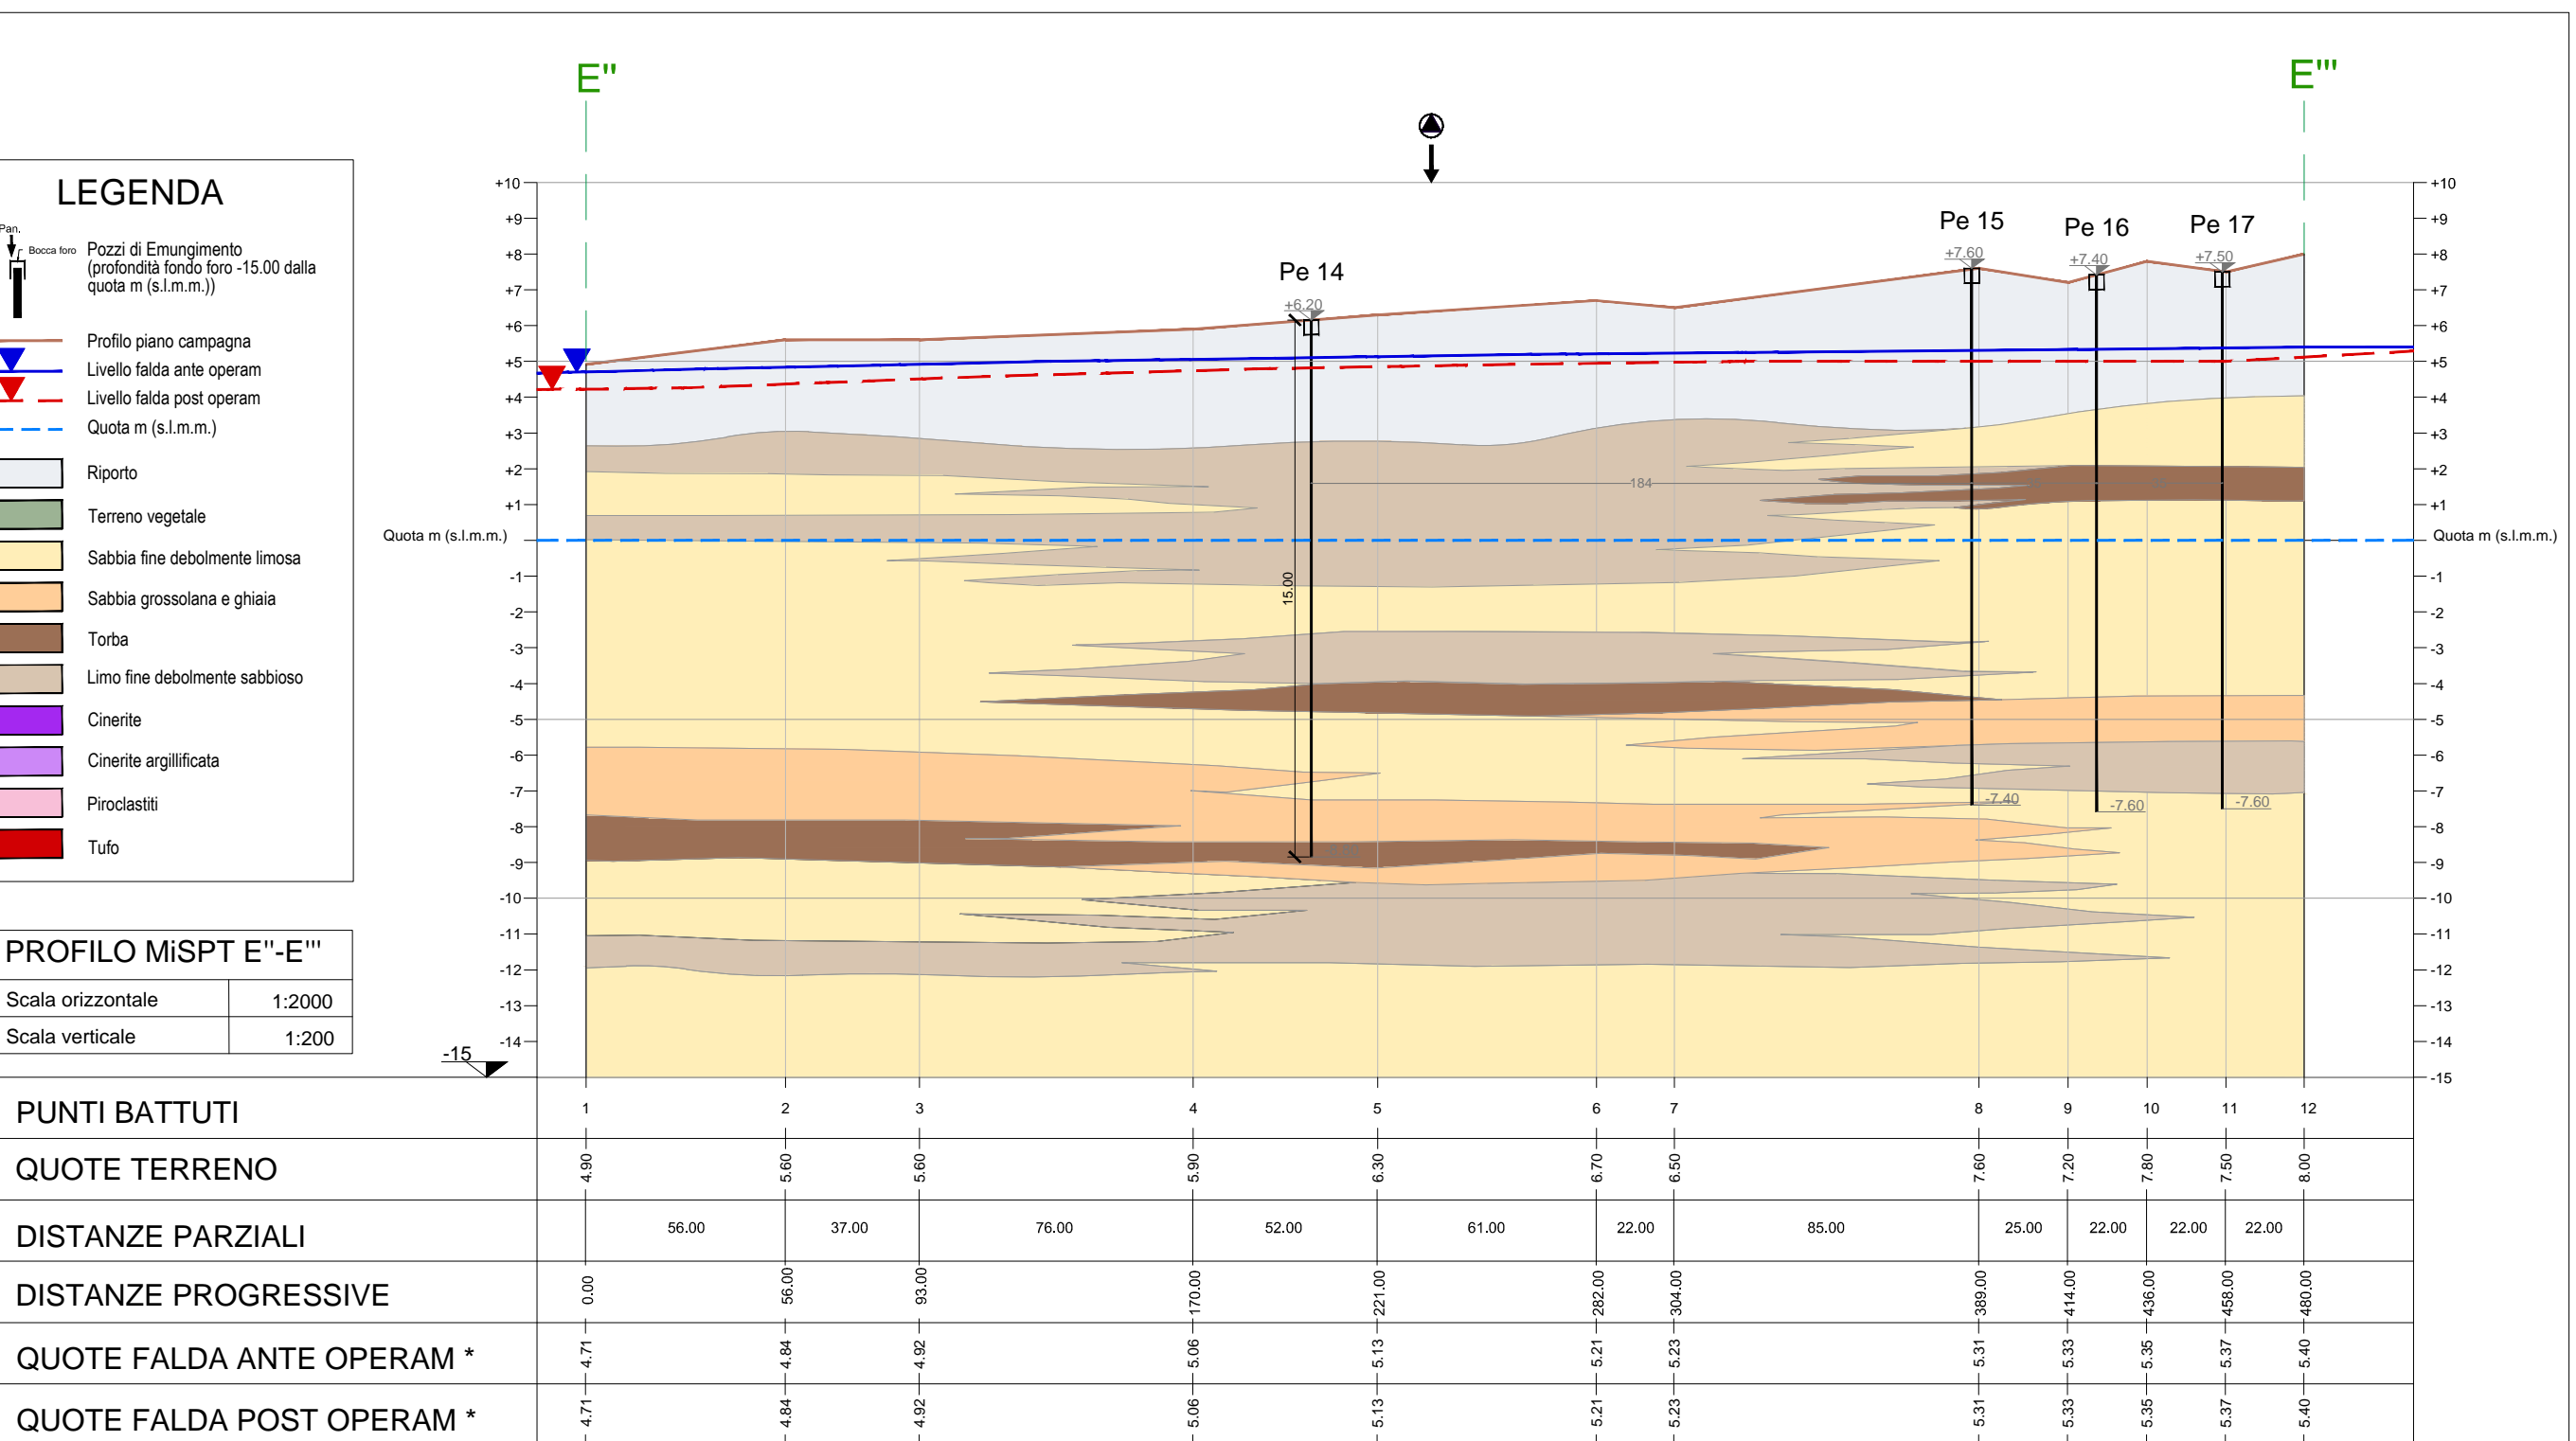

* Superficie piezometrica di falda calcolata dal modello numerico