



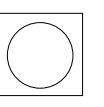

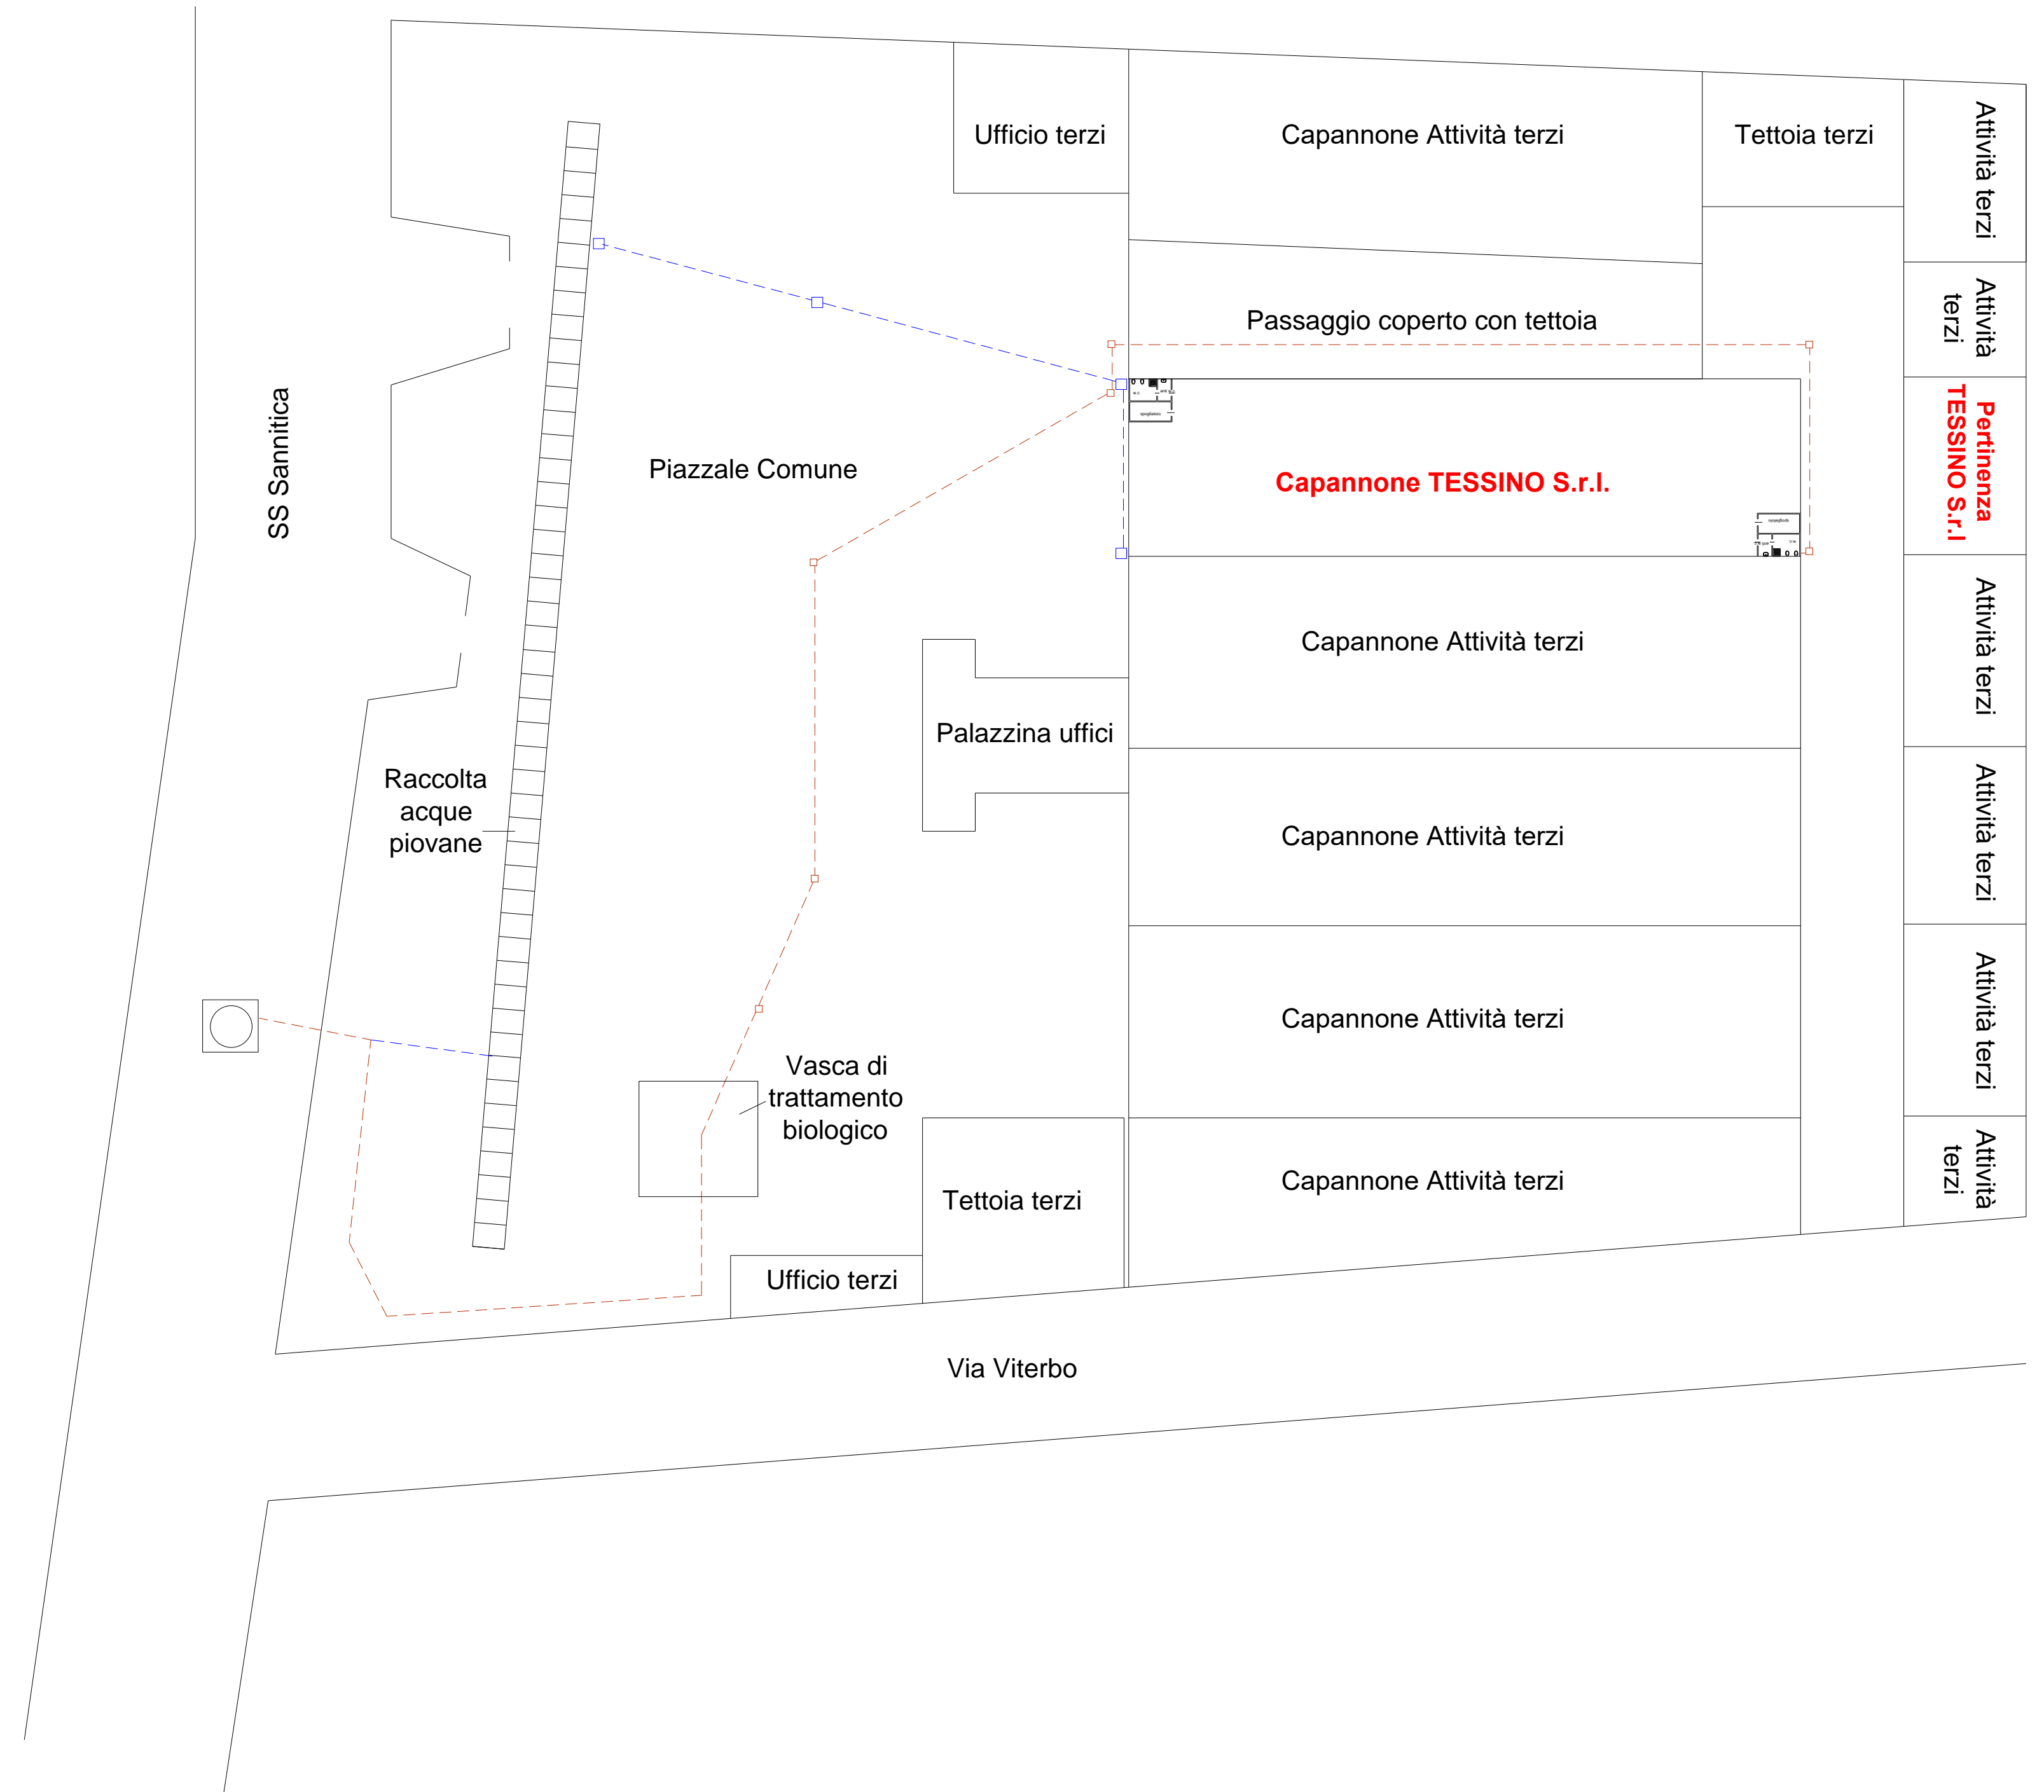


LEGENDA

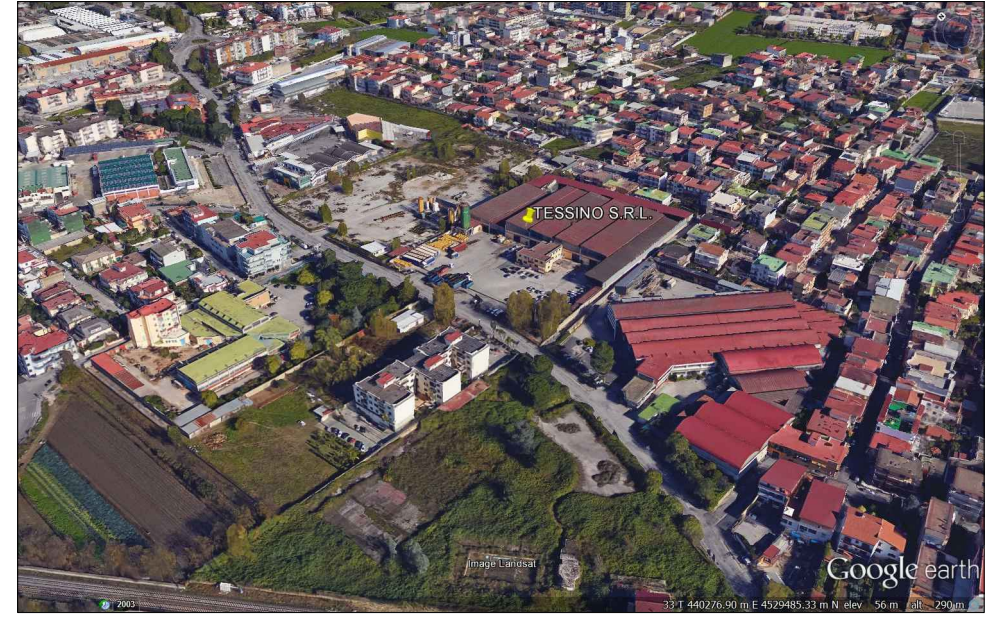
-  Pozzetto di ispezione acque bianche
-  Rete acque bianche
-  Pozzetto di ispezione acque nere
-  Rete acque nere
-  Collettore fognario
-  Griglia di raccolta acque piovane





COMUNE DI CASORIA
Provincia di Napoli





LAVORO
VALUTAZIONE DI IMPATTO AMBIENTALE
(IMPIANTO DI GESTIONE RIFIUTI TESSILI)



STUDIO MONACO
CONSULENZE AMBIENTALI

Dott. Monaco Marcello
Direzione

+39 0823 845735
direzione@monacocconsulenze.it
www.monacocconsulenze.it



Committente TESSINO S.r.l. <small>Sede Legale ed Operativa: Via Sannitica, 12 - Casoria (NA)</small>	Scala 1:500	Data 12/2015	Tavola PL2
---	-----------------------	------------------------	----------------------

Documento
LAYOUT SCARICHI