


COMUNE DI SALERNO (SA)






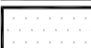


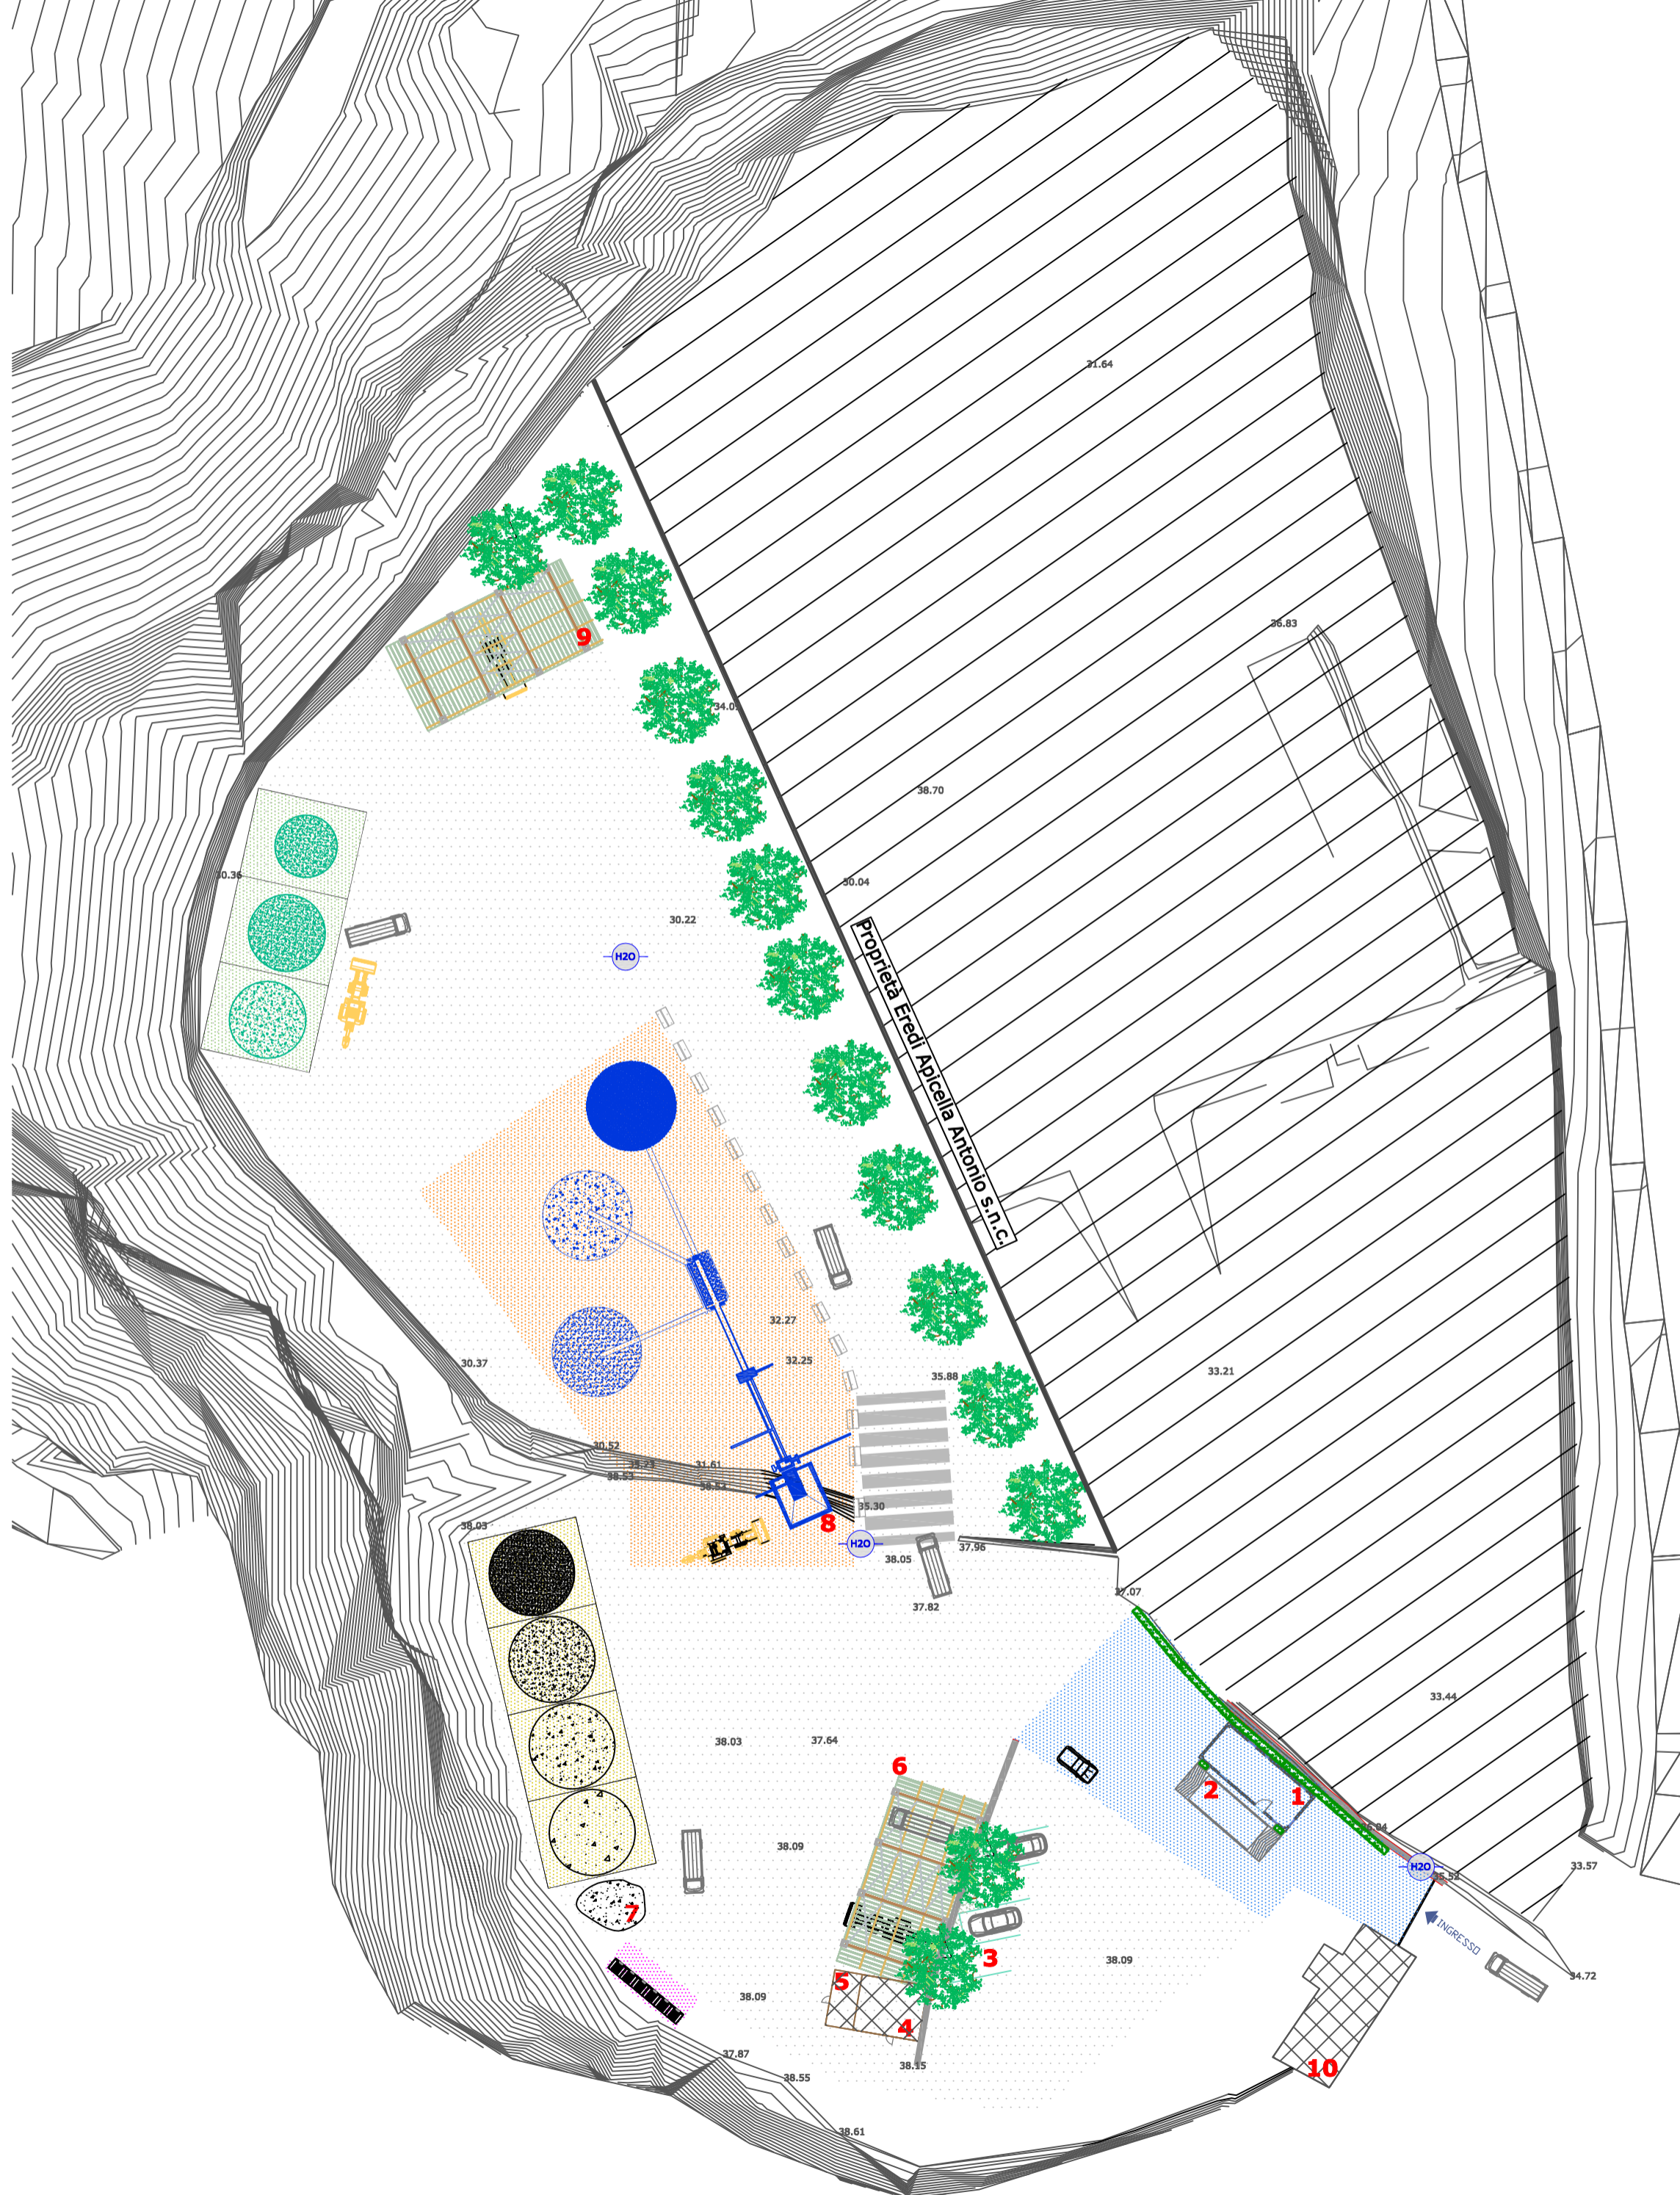


















Località San Leonardo

Planimetria dell'insediamento

scala 1:500



LEGENDA

-  Area di conferimento/accettazione (A)
-  Area di messa in riserva R13 (B)
-  Area di trattamento R5 (C)
-  Area di deposito prodotti riciclati (D)
-  Area di deposito altri rifiuti (E)
-  Aree di manovra
-  1 Container ufficio
-  2 Pesa
-  3 Parcheggio dipendenti/clienti
-  4 Locale spogliatoio
-  5 Deposito attrezzi
-  6 Zona manutenzione automezzi
-  7 Zona scarico rifiuti su platea in cls
-  8 Impianto di frantumazione e vagliatura
-  9 Autorimessa
-  10 Edificio non in disponibilità
-  Manufatto esistente
-  Ingresso impianto
-  Rampa di accesso area di trattamento
-  Limite rampa con new jersey
-  Muro in cls esistente
-  Coperture in moduli per rifiuti e inerti riciclati
-  Rifiuti inerti in cumuli selezionati
-  Prodotti riciclati lavorati
-  Prodotti riciclati da commercializzare
-  34.72 Quote stato dei luoghi (m s.l.m.)
-  Nebulizzatori fissi ad acqua