






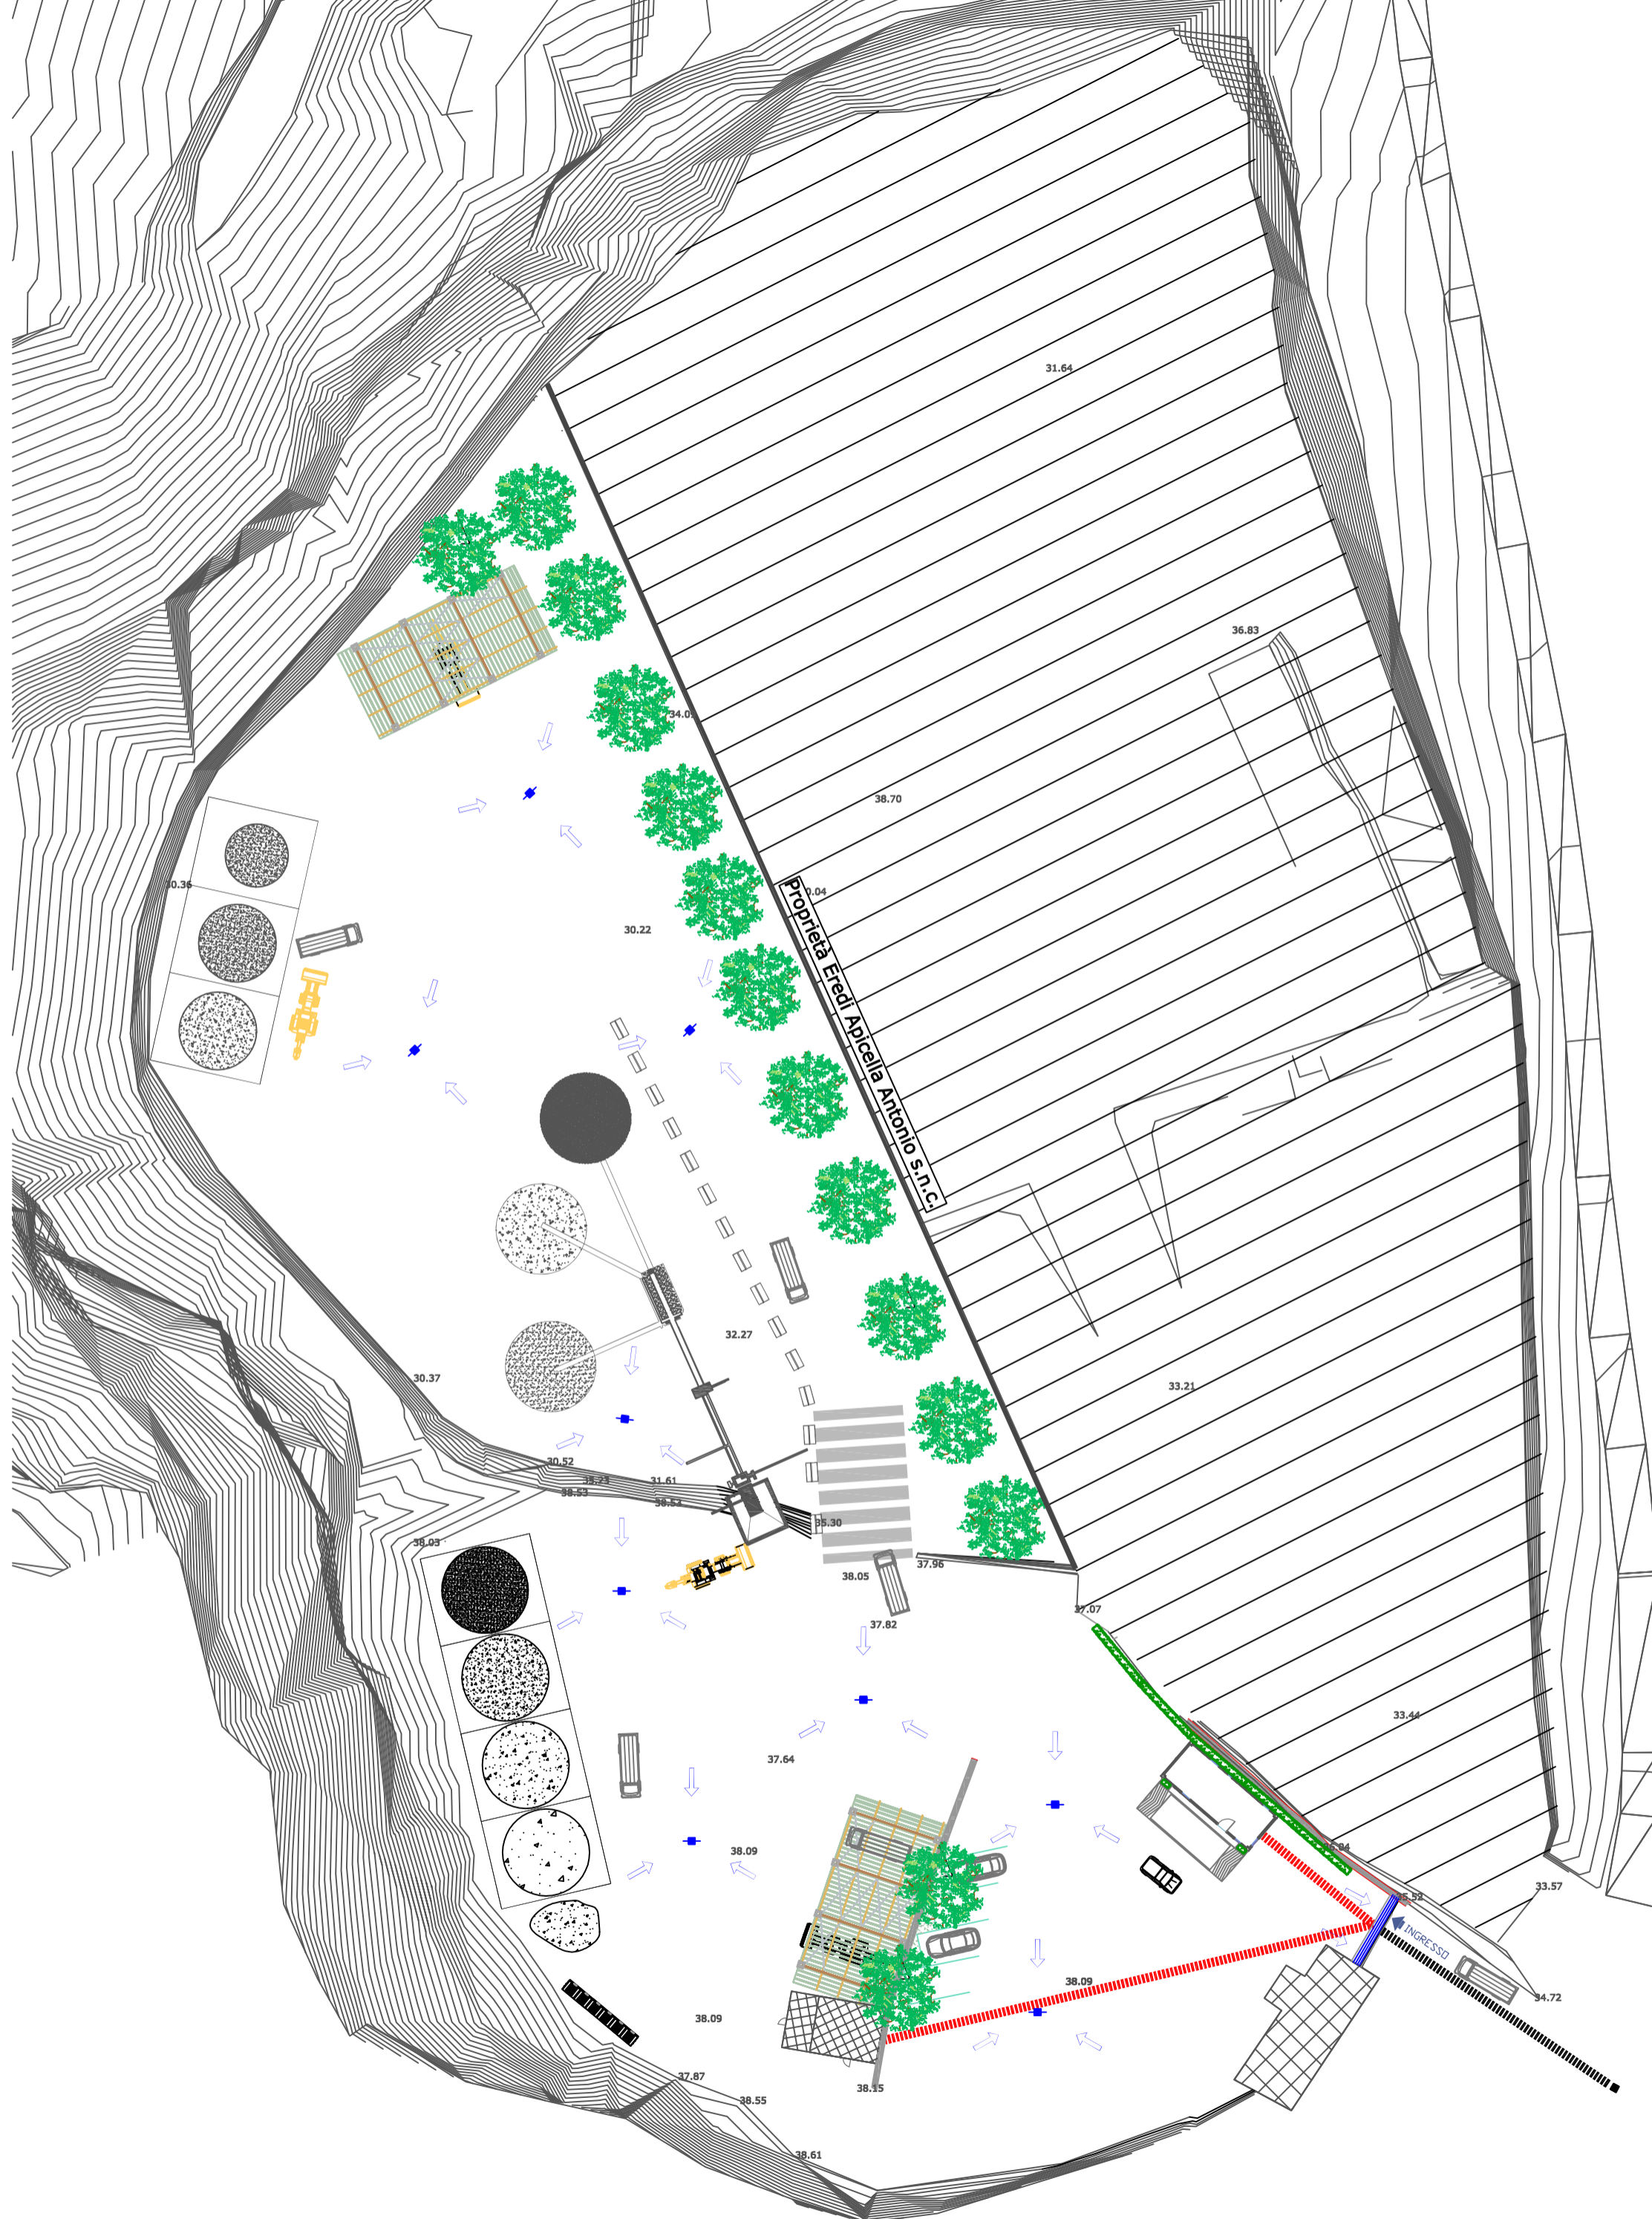

**COMUNE DI SALERNO (SA)**

Località San Leonardo

**Planimetria illustrativa della rete di  
smaltimento dei reflui prodotti**  
*scala 1:500*



**LEGENDA**

-  Direzione deflusso acque meteoriche e di dilavamento superficiale
-  Acque reflue urbane
-  Acque nere (box uffici/locale spogliatoio)
-  Pozzetto pubblica fognatura
-  Pozzetto con caditoia in ghisa
-  Canalina con griglia in ghisa carrabile