


LEGENDA DEI SIMBOLI CON RELATIVA DESCRIZIONE

SIMBOLO	DESCRIZIONE
	POZZETTO DI ISPEZIONE E RACCORDO
	POZZETTO DI ISPEZIONE FISCALE PER ENTI DI CONTROLLO
	POZZETTO SIFONATO PLUVIALI ACQUE DELLE COPERTURE
	POZZETTO SIFONATO PLUVIALI ACQUE REFUE
	CADITOIA SIFONATA ACQUE METEORICHE DI PIAZZALE
	COLLETTORE FOGNARIO-FECALE E ACQUE METEORICHE
	VASCA DI DISOLEAZIONE
	VASCA DI ACCUMULO E DISSABBIATURA
	VASCA ACQUE NERE A DOPPIO COMPARTO
	SENSO DI SCORRIMENTO
	POZZETTO A TENUTA
	POZZO DI EMUNGIMENTO
	LINEE DI IMPLUVIO

 

COMUNE DI MARCANISE

PROVINCIA di CASERTA

COMMITTENTE:

FIADO SRL
Sede Legale ed Operativa: Zona Industriale ASI di Marcanise - Località Ceraso - Marcanise (CE)

OGGETTO:

Valutazione impatto ambientale ai sensi dell'art. 23 del d.lgs. 152/06 (Impianto di autodemolizione)

Zona Industriale ASI di Marcanise - Località Ceraso - Marcanise (CE)

DESCRIZIONE:

PLANIMETRIA SCHEMA FOGNARIO

ELABORATO N°:

PL-3

SCALA:

1:200


DATA:

GIUGNO 2016


IL TECNICO

DOTT. MONACO MARCELLO

Fognature consortili

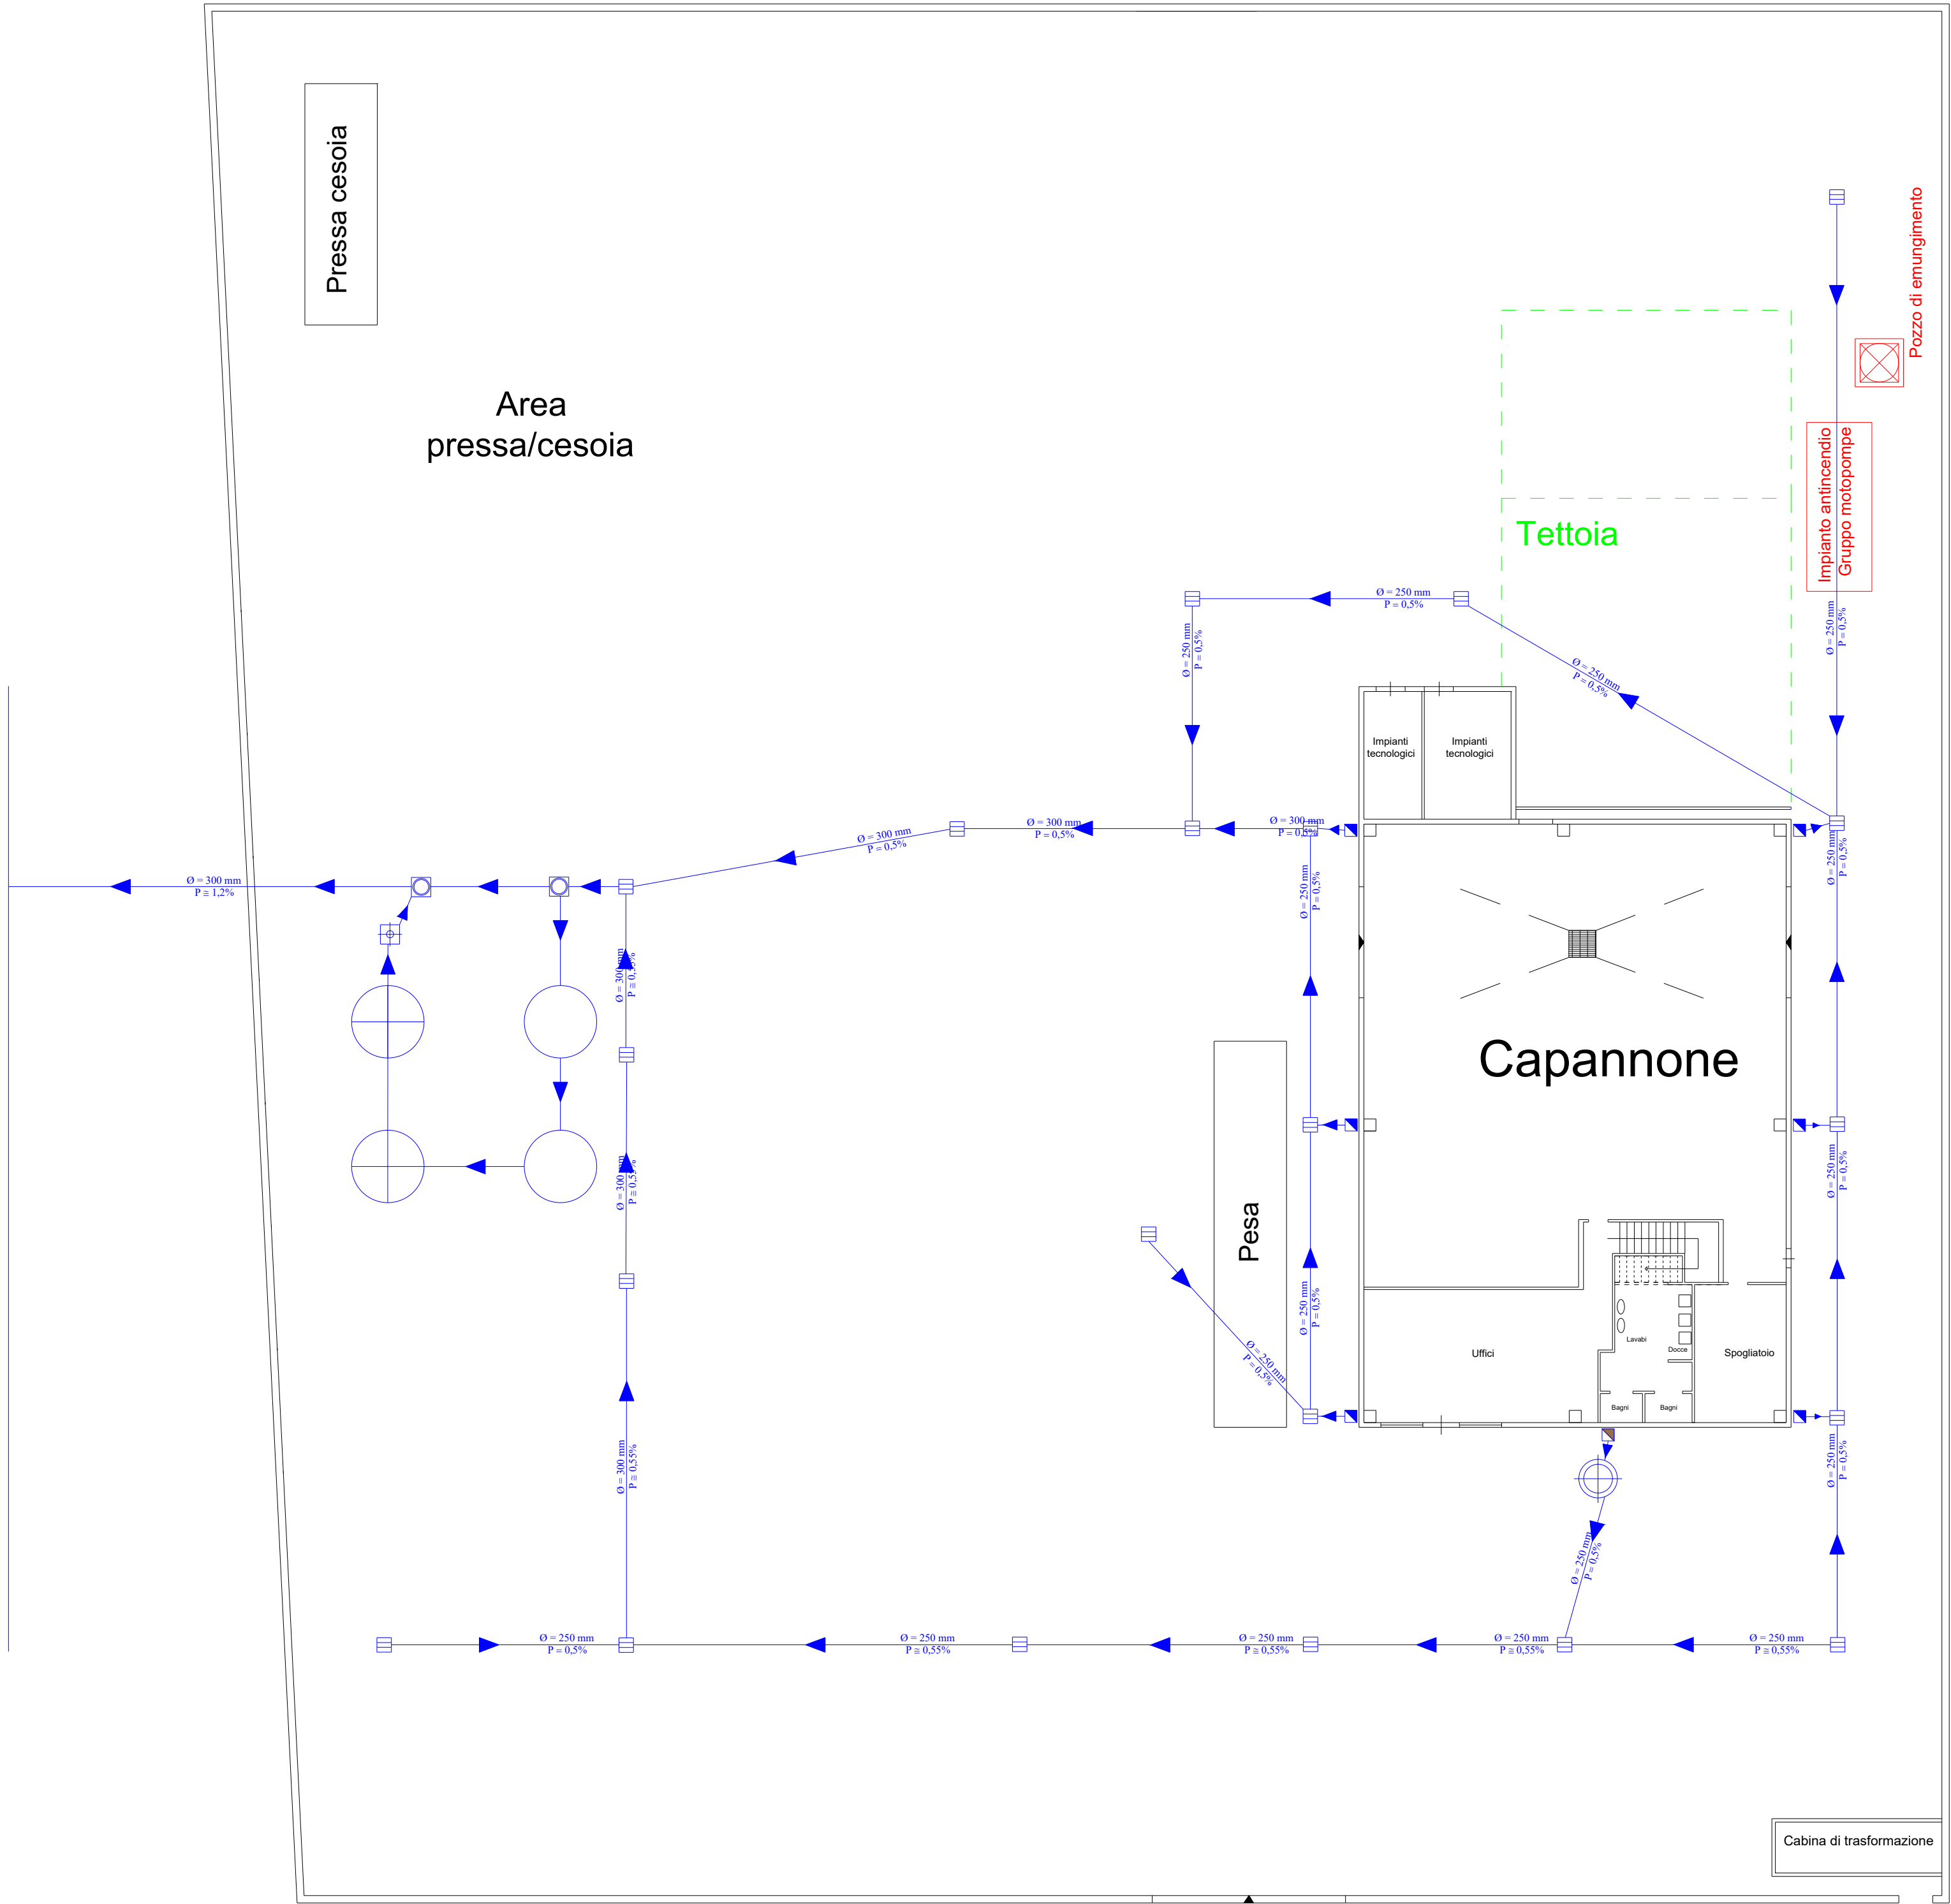

STRADA PER CASAPUZZANO

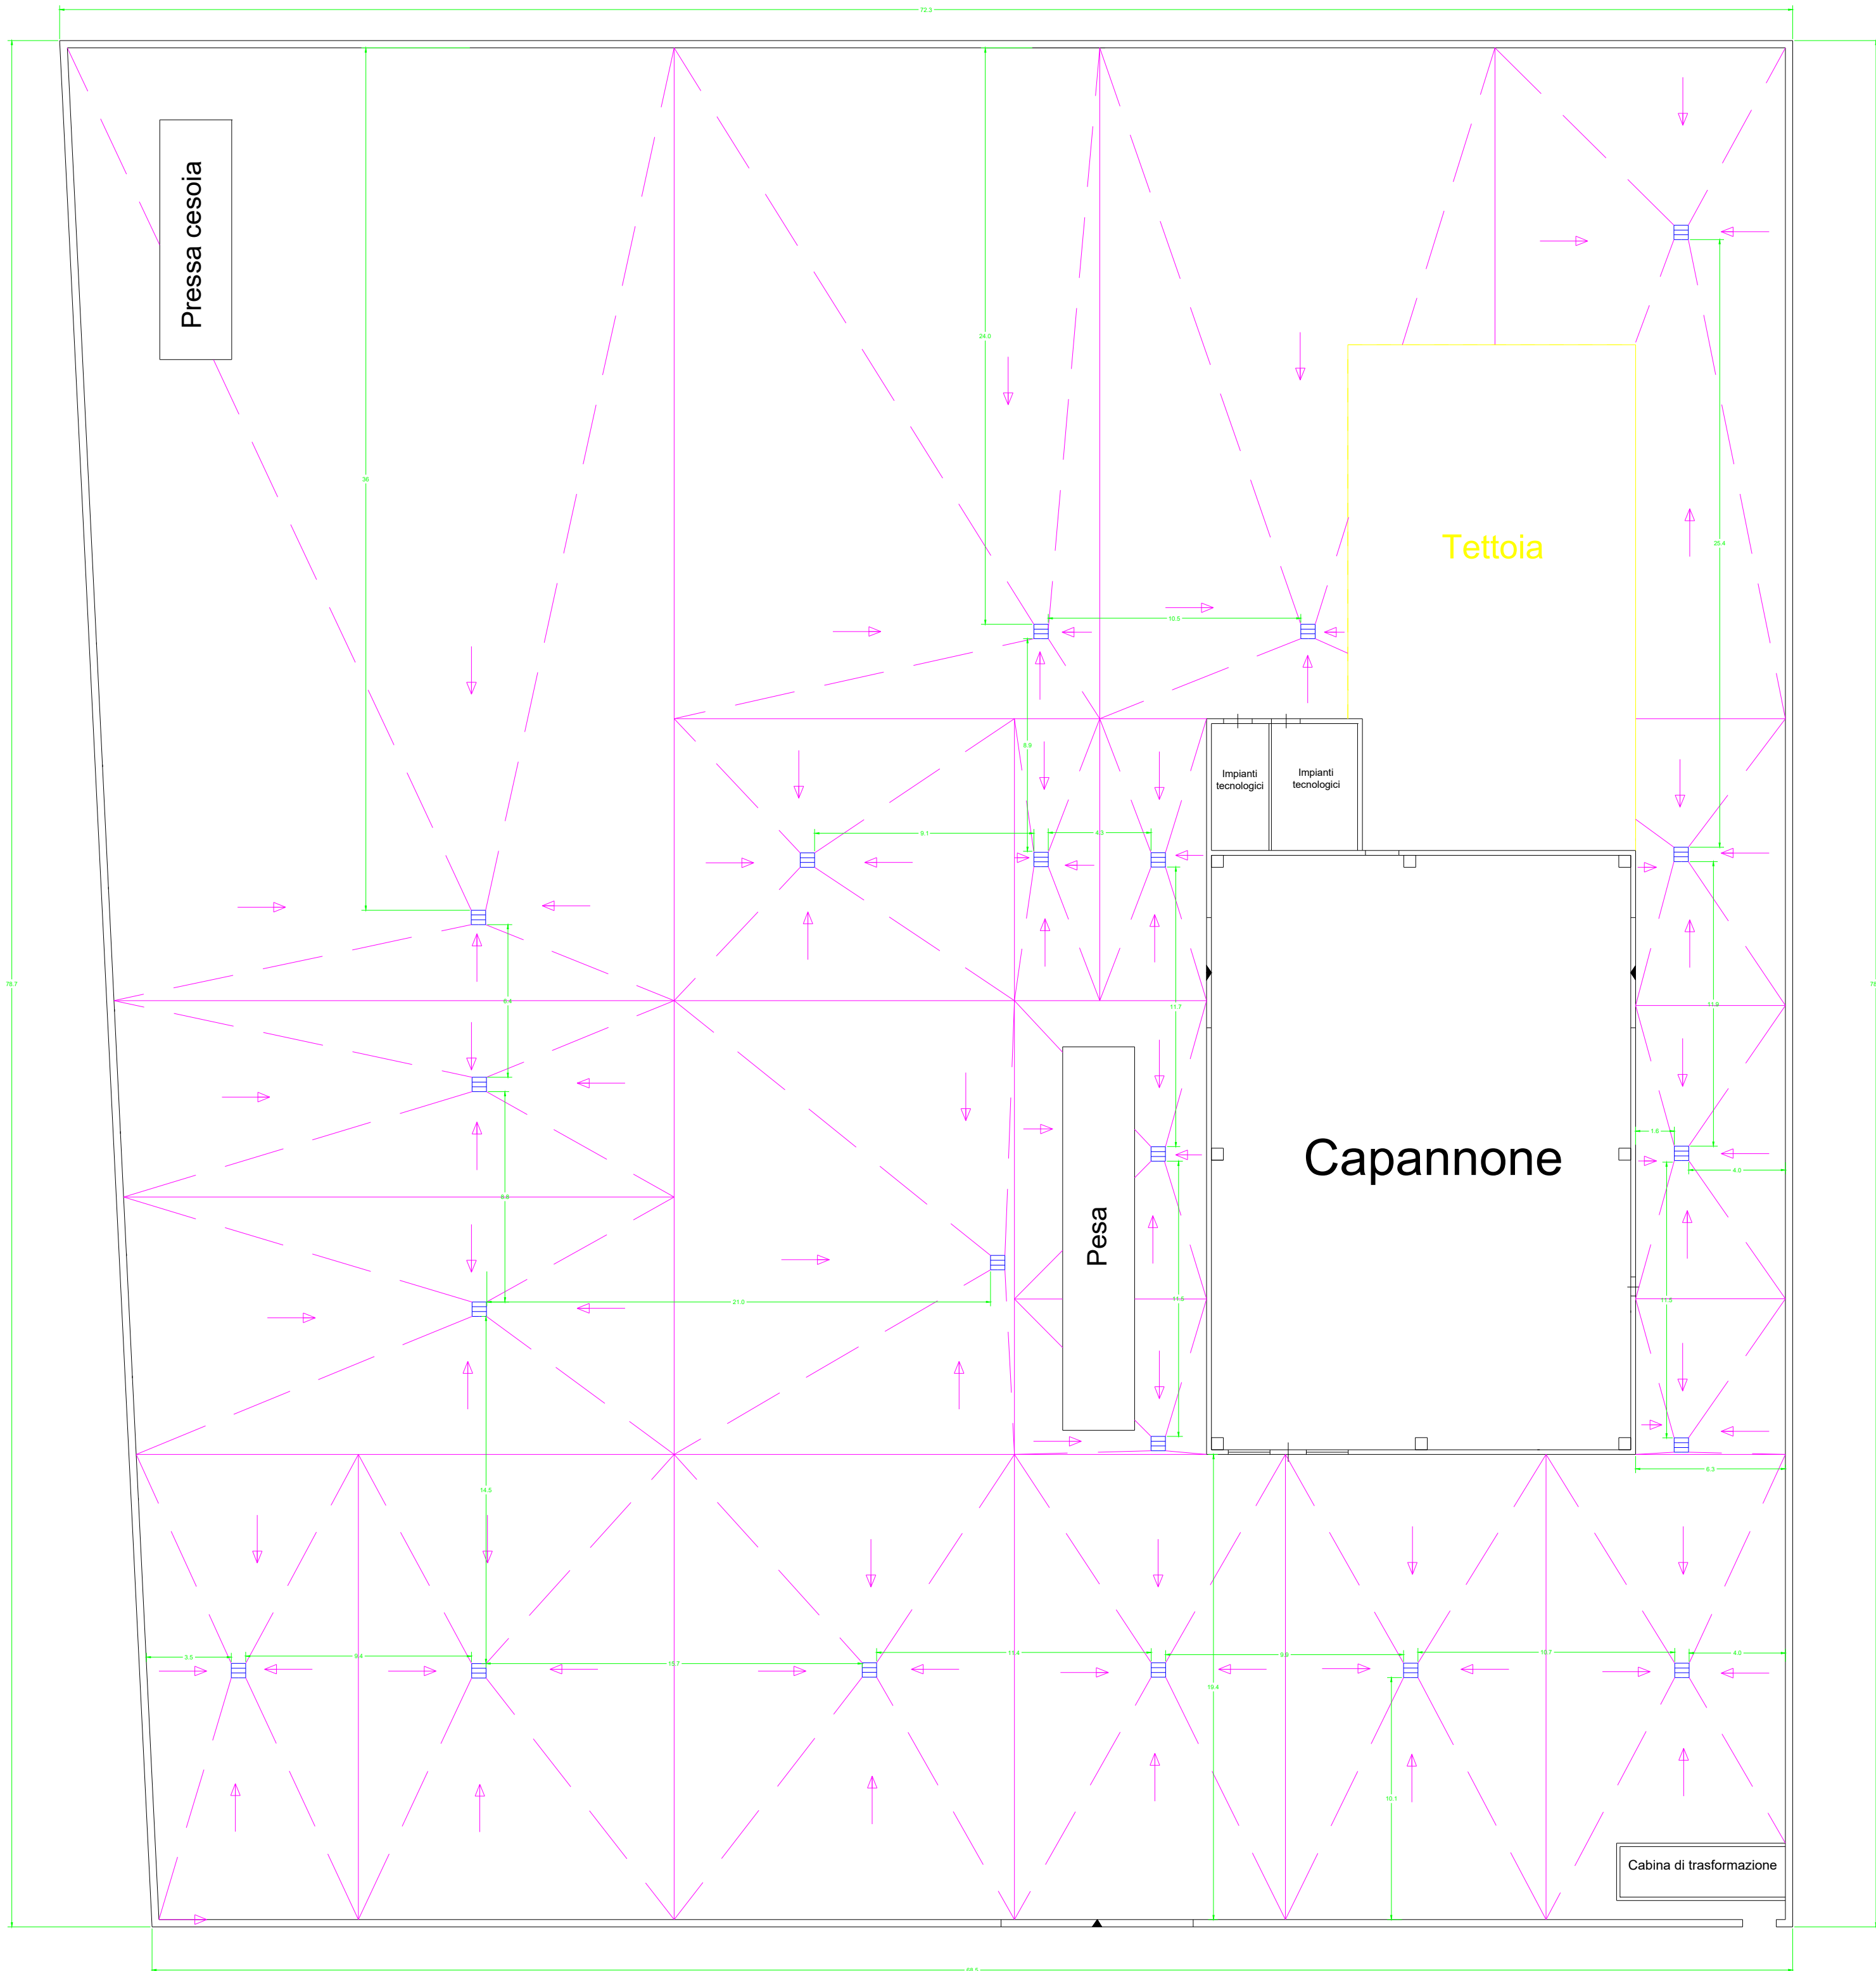

STRADA PER CASAPUZZANO