


Planimetria UBICAZIONE RIFIUTI

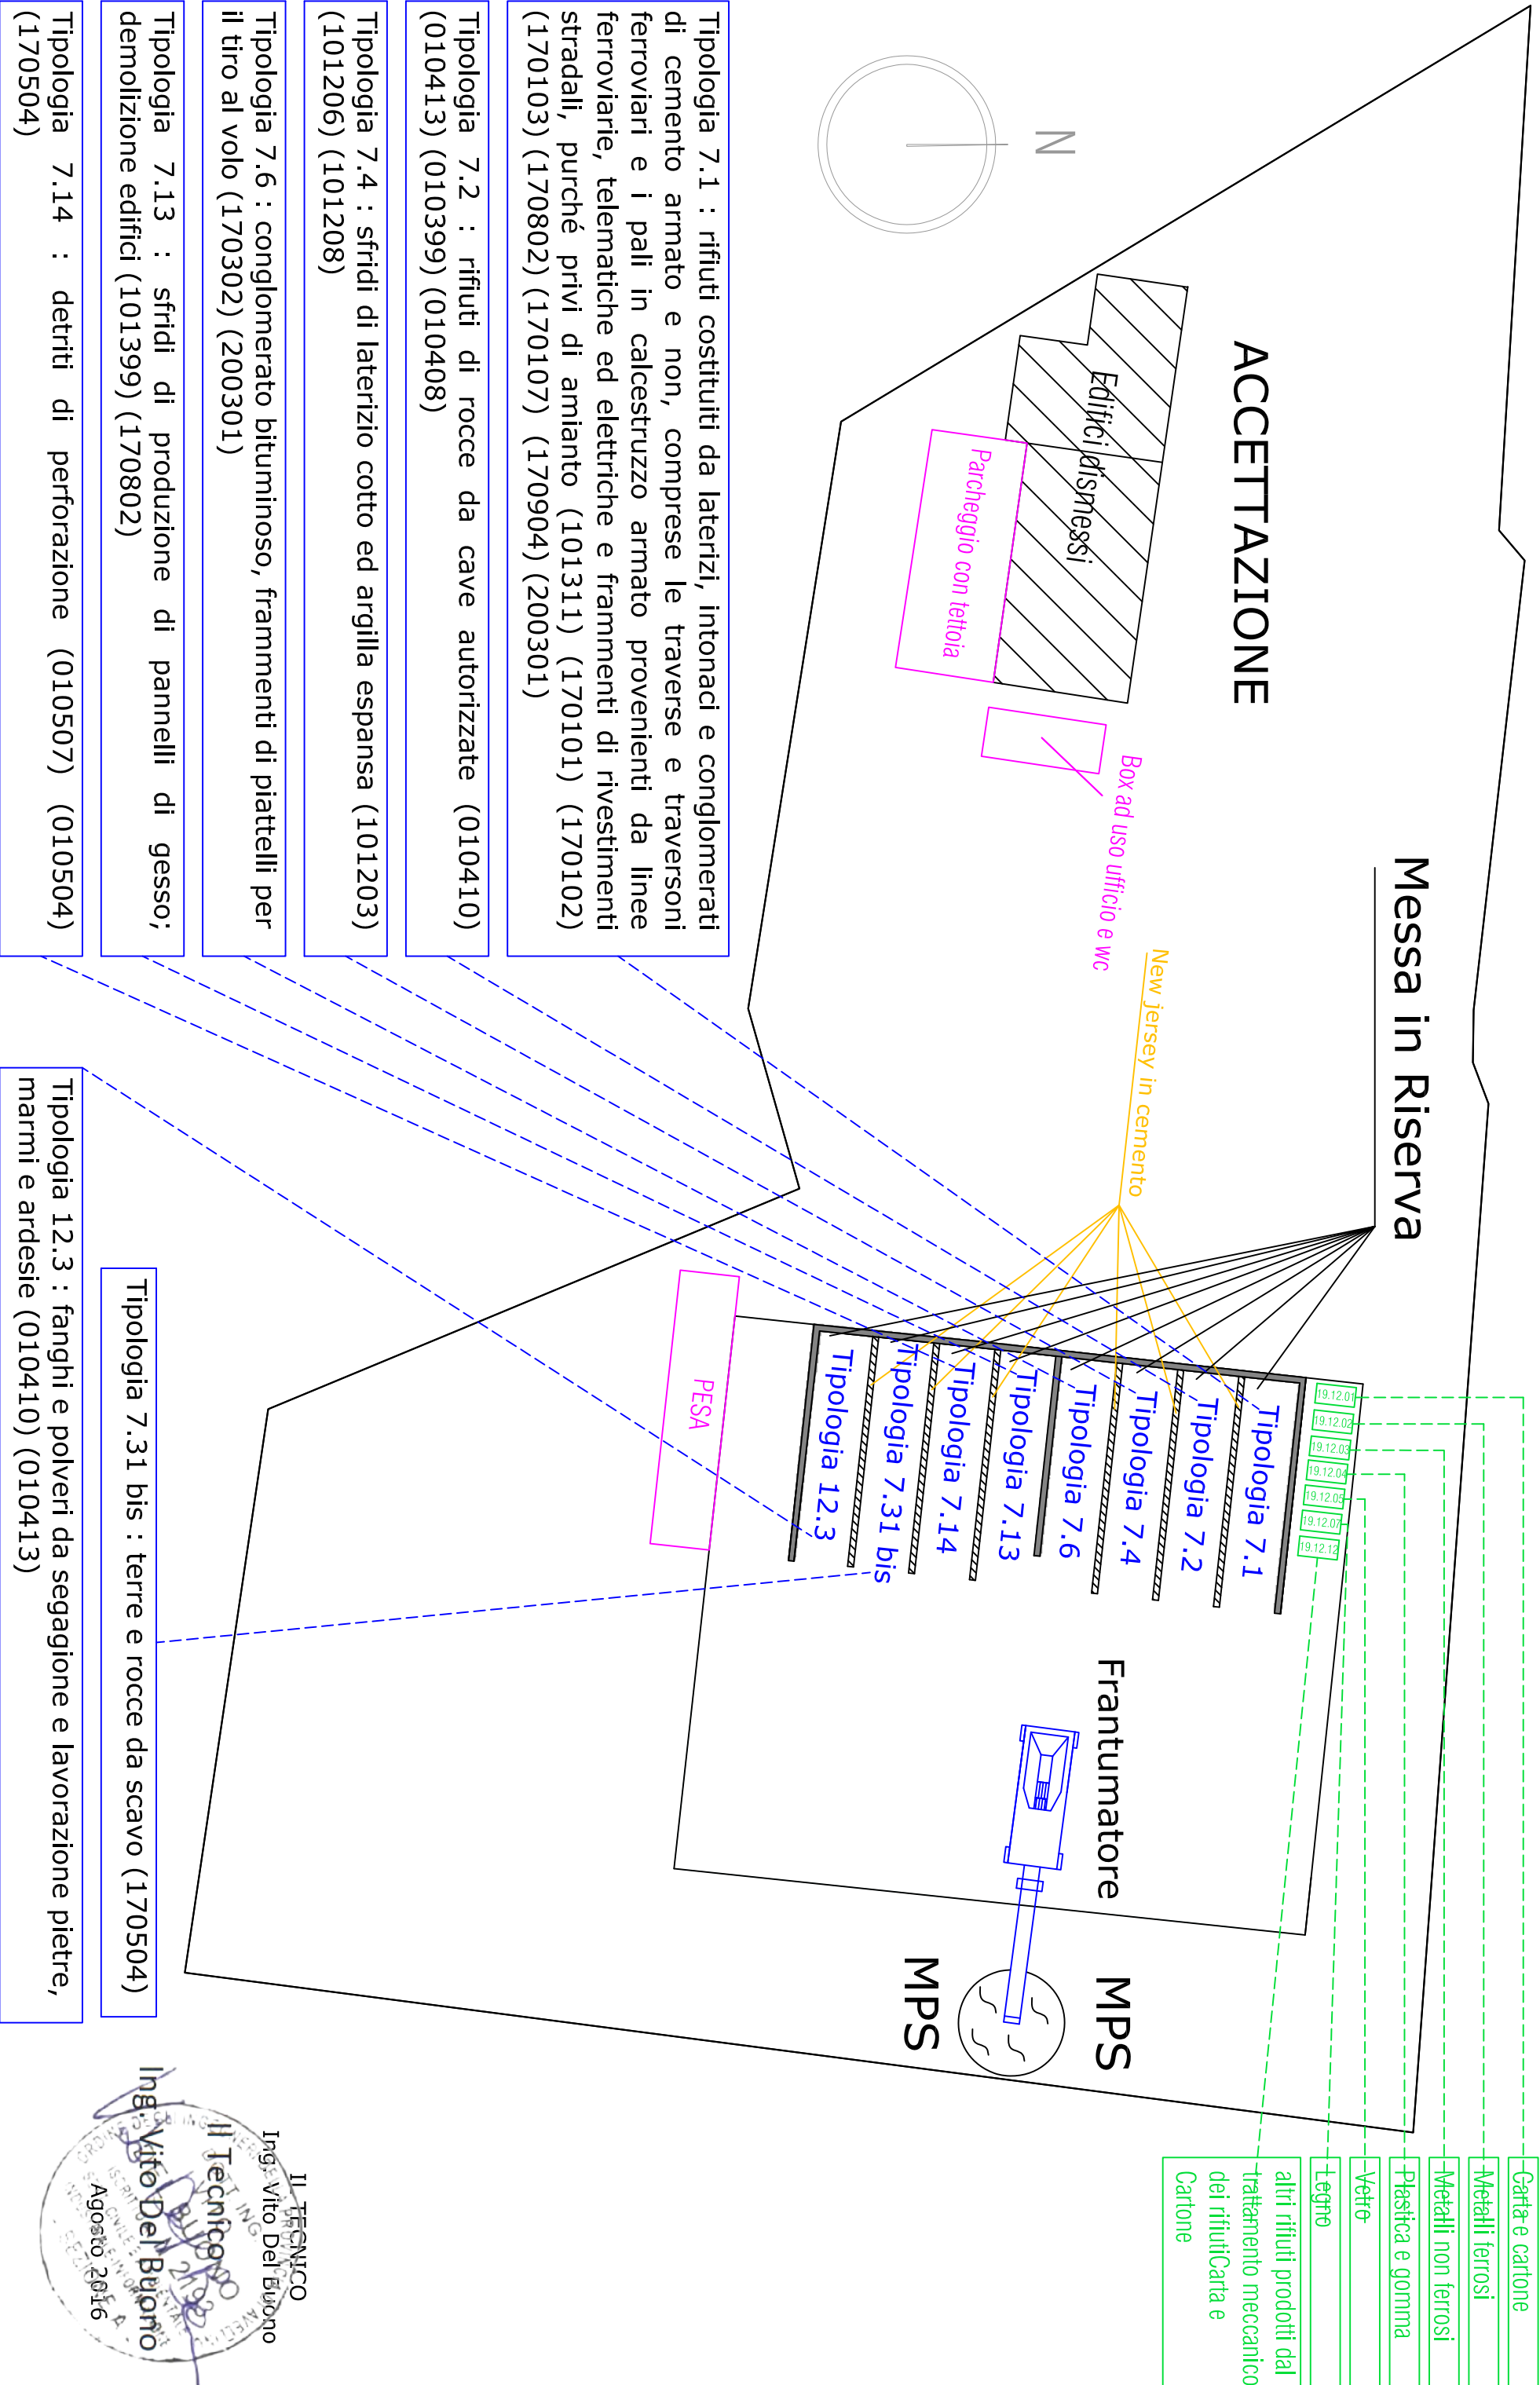

IL TECNICO
Ing. Vito Del Buono
Il Tecnico
Ing. Vito Del Buono
Agosto 2016