



COMUNE DI CAMPAGNA
Provincia di Salerno


Richiesta Autorizzazione Unica Ambientale
ai sensi del D.P.R. 59.2013 di un impianto di
messa in riserva e recupero (RSI) di rifiuti
speciali non pericolosi in procedura
semplificata

Elaborati grafici: Documentazione Tecnica
PLANIMETRIA RETE DI RACCOLTA
ACQUE BIANCHE ED ACQUE NERE
Scala: 1/50
Data e Luogo: Luglio 2019 Salerno

Ingegnere Proietta: Doc. Anno Annullato
TITOLI:

Il Committente: Sede Impianto:
ditta ARDORUM ANALUMIC s.p.a. - via
Autonomo S. - 84122 Campagna (SA)
C.T. 26/2014 n. 300/8.9.19

PLANIMETRIA CON INDICAZIONE DEL PERCORSO DELLE ACQUE

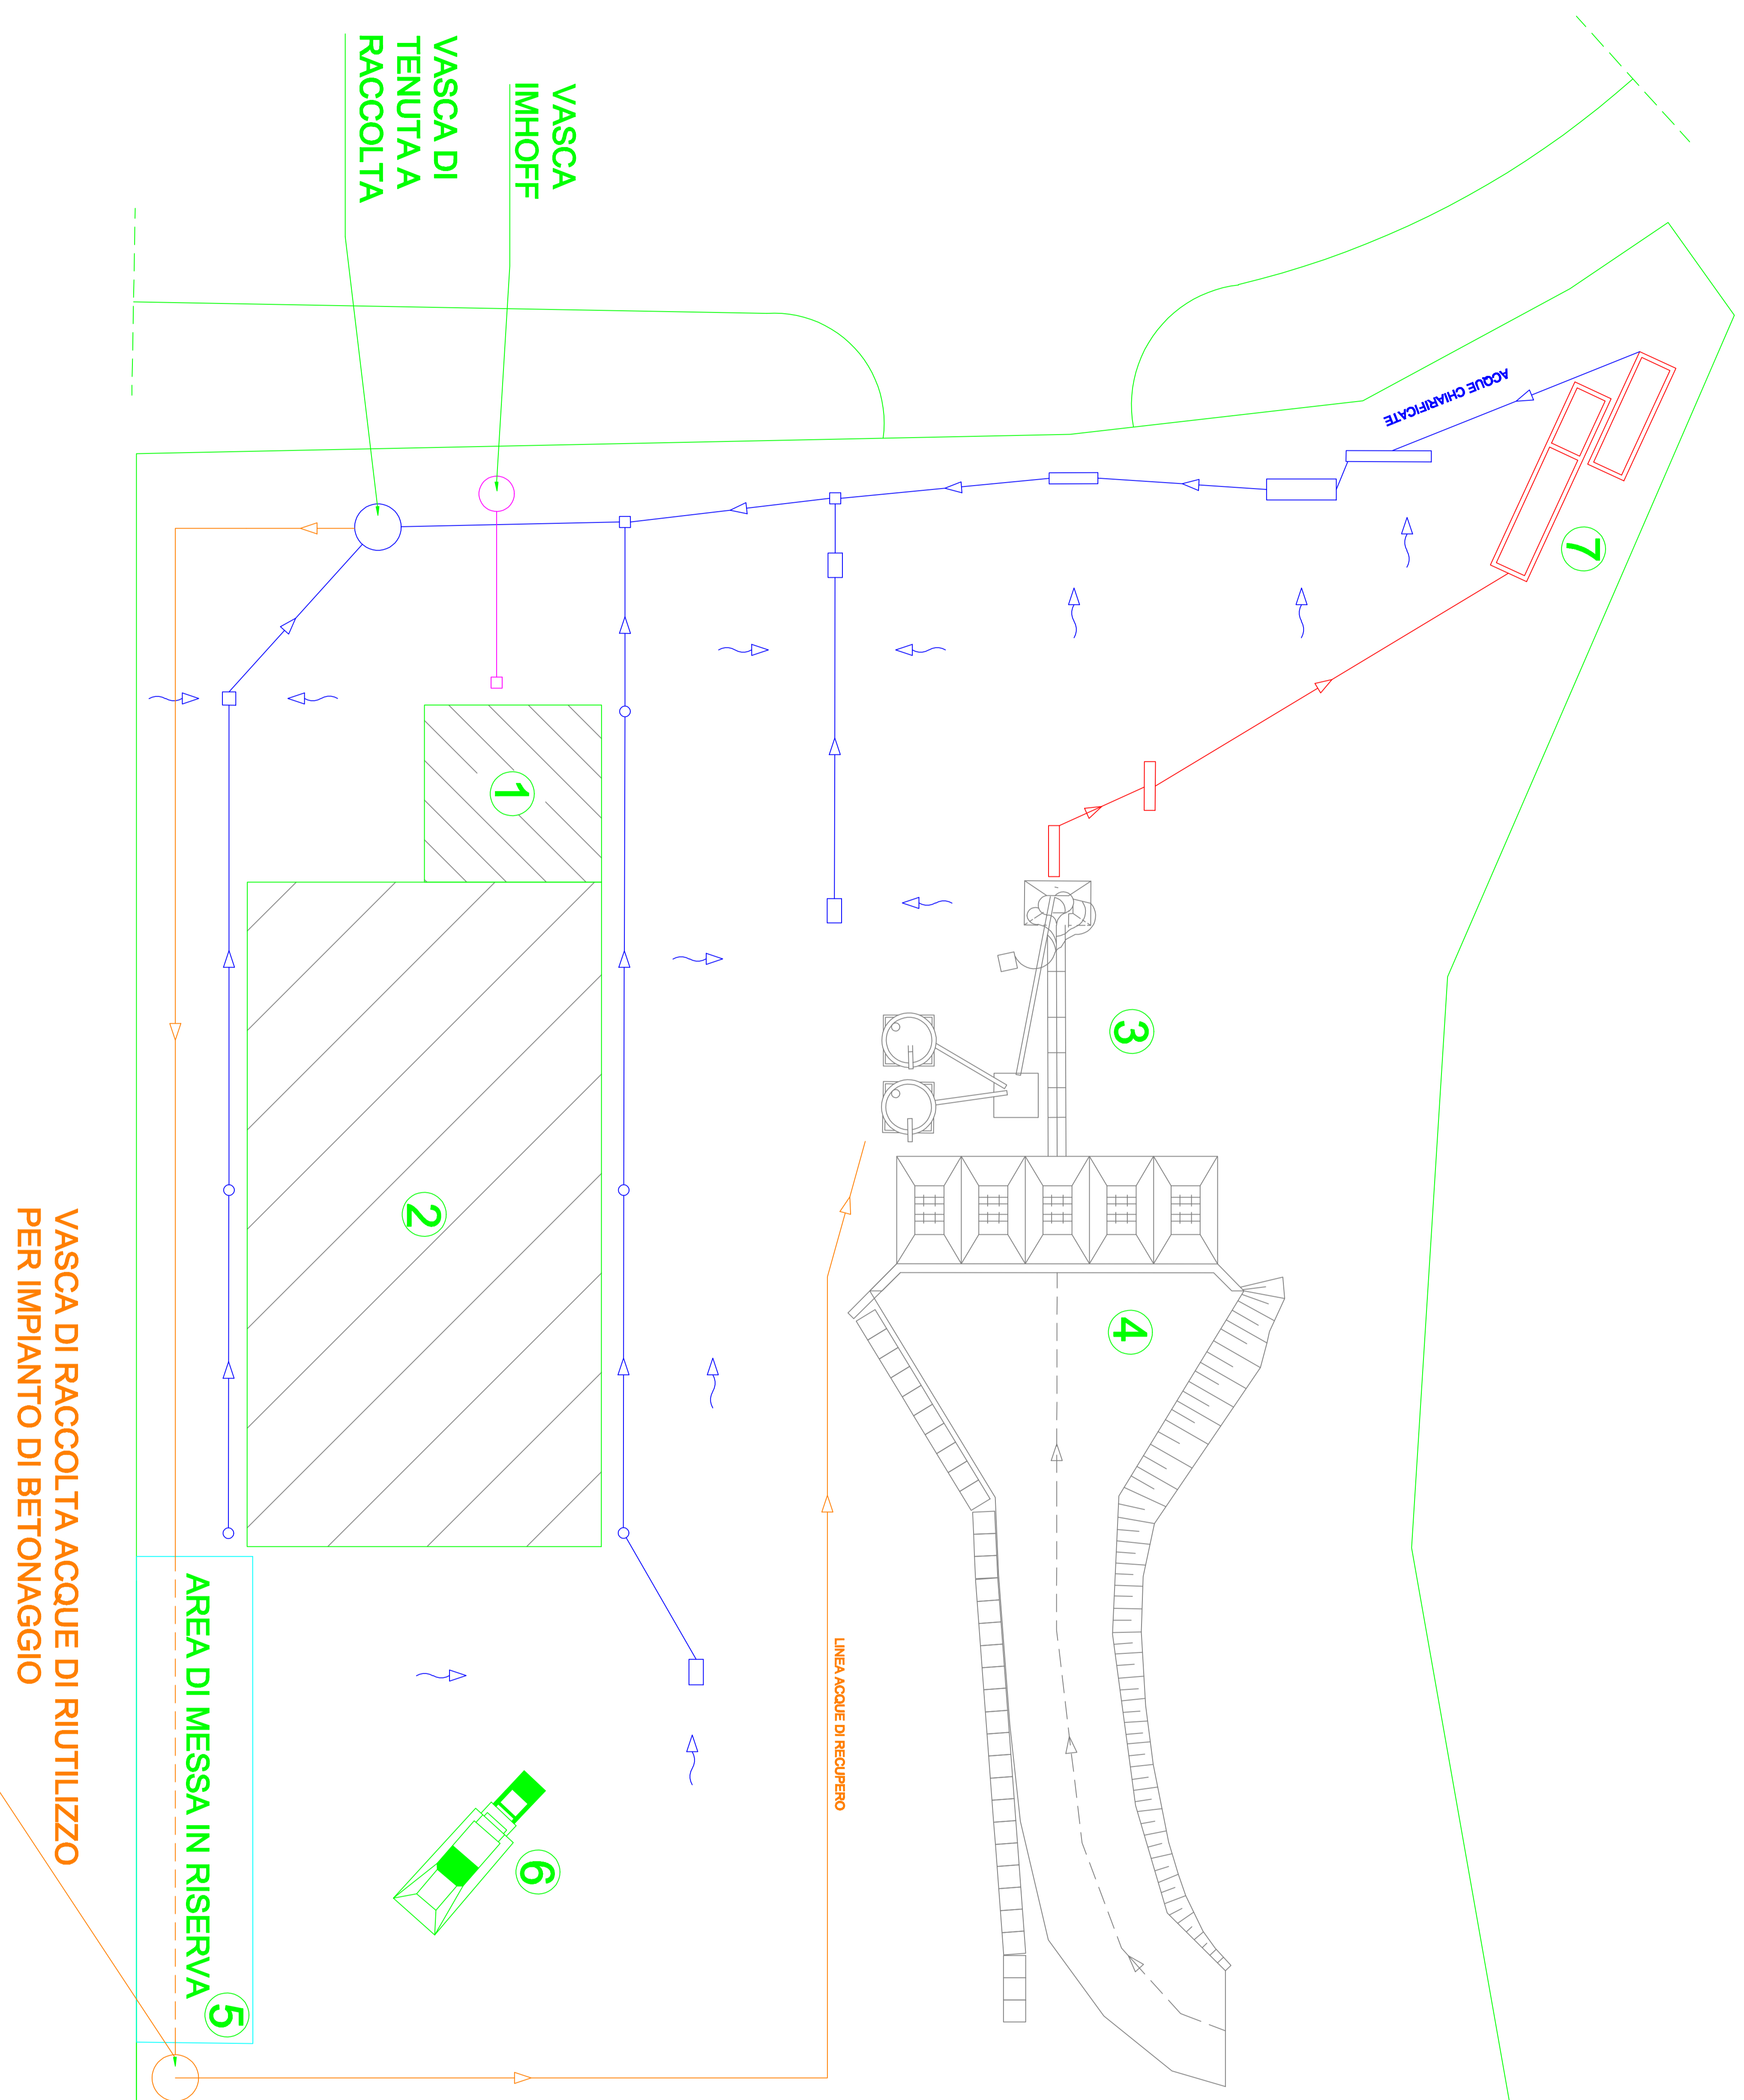

LEGENDA

- ① UFFICI - ALLOGGIO CUSTODE
- ② CAPANNONE
- ③ CENTRALE DI BETONAGGIO
- ④ RAMPA
- ⑤ SUPERFICIE DESTINATA ALLA MESSA IN RISERVA DELLE TIPOLOGIE DI RIFIUTI DA TRATTARE
- ⑥ IMPIANTO PER IL RECUPERO DEI RIFIUTI
- ⑦ VASCHE DI SEDIMENTAZIONE

LEGENDA

- ▤ GRIGLIE DI RACCOLTA ACQUE
- ▲ PERCORSO ACQUE
- ~ PENDENZE DELLA PAVIMENTAZIONE
- PLUVIALI ACQUE BIANCHE CAPANNONE
- CADITOIE
- VASCHE A TENUTA
- LINEA ACQUE DI RECUPERO
- LINEA ACQUE NERE
- LINEA ACQUE DI LAVORAZIONE
- LINEA ACQUE METEORICHE

VASCA DI RACCOLTA ACQUE DI RIUTILIZZO
PER IMPIANTO DI BETONAGGIO

VASCA IMHOFF
VASCA DI TENUTA A RACCOLTA