



CONSORZIO GENERALE DI BONIFICA
DEL BACINO INFERIORE DEL VOLTURNO
VIA ROMA, 80 - CASERTA

"Comprensorio irriguo in sx Regi Lagni - Lavori di costruzione della rete
di adduzione primaria, secondaria e terziaria per il completamento
dell'impianto irriguo in sinistra Regi Lagni"

PROGETTO ESECUTIVO
I Lotto 2° Stralcio - Sub Comprensorio Alto
II Lotto - Sub Comprensorio Medio


Tav. 5.16

Rilievo topografico, profili longitudinali e sezioni
trasversali dei tracciati delle condotte primarie e
secondarie di progetto - Sub A - TRONCO XIV

Scala 1:500


IL PROGETTISTA Dott. Ing. Massimiliano Capozzuto	
IL GRUPPO DI PROGETTAZIONE: Geom. Giuseppe Conte Geom. Francesco Piccirillo P.L. Antonio d'Alejo	
IL R.U.P.: Dott. Ing. Camillo Mataraccio	

Rev.	Data	Cod.
1	Novembre 2014	

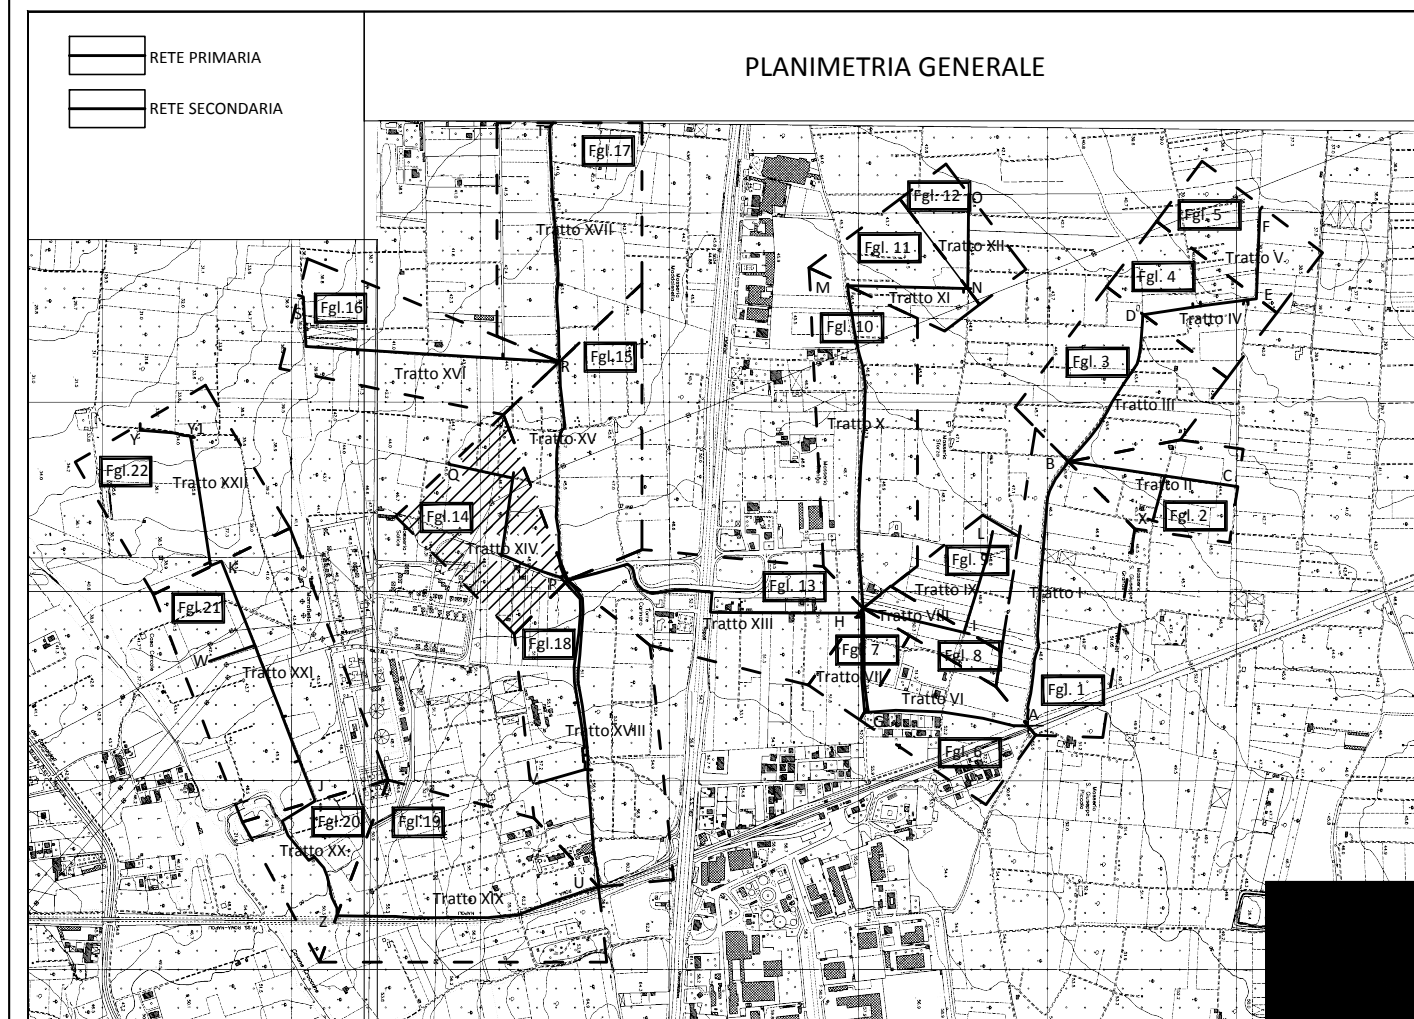

TRATTO n. 14
scala 1:500

PROFILO TERRENO TRATTO 14
scala x 1:500
scala y 1:50

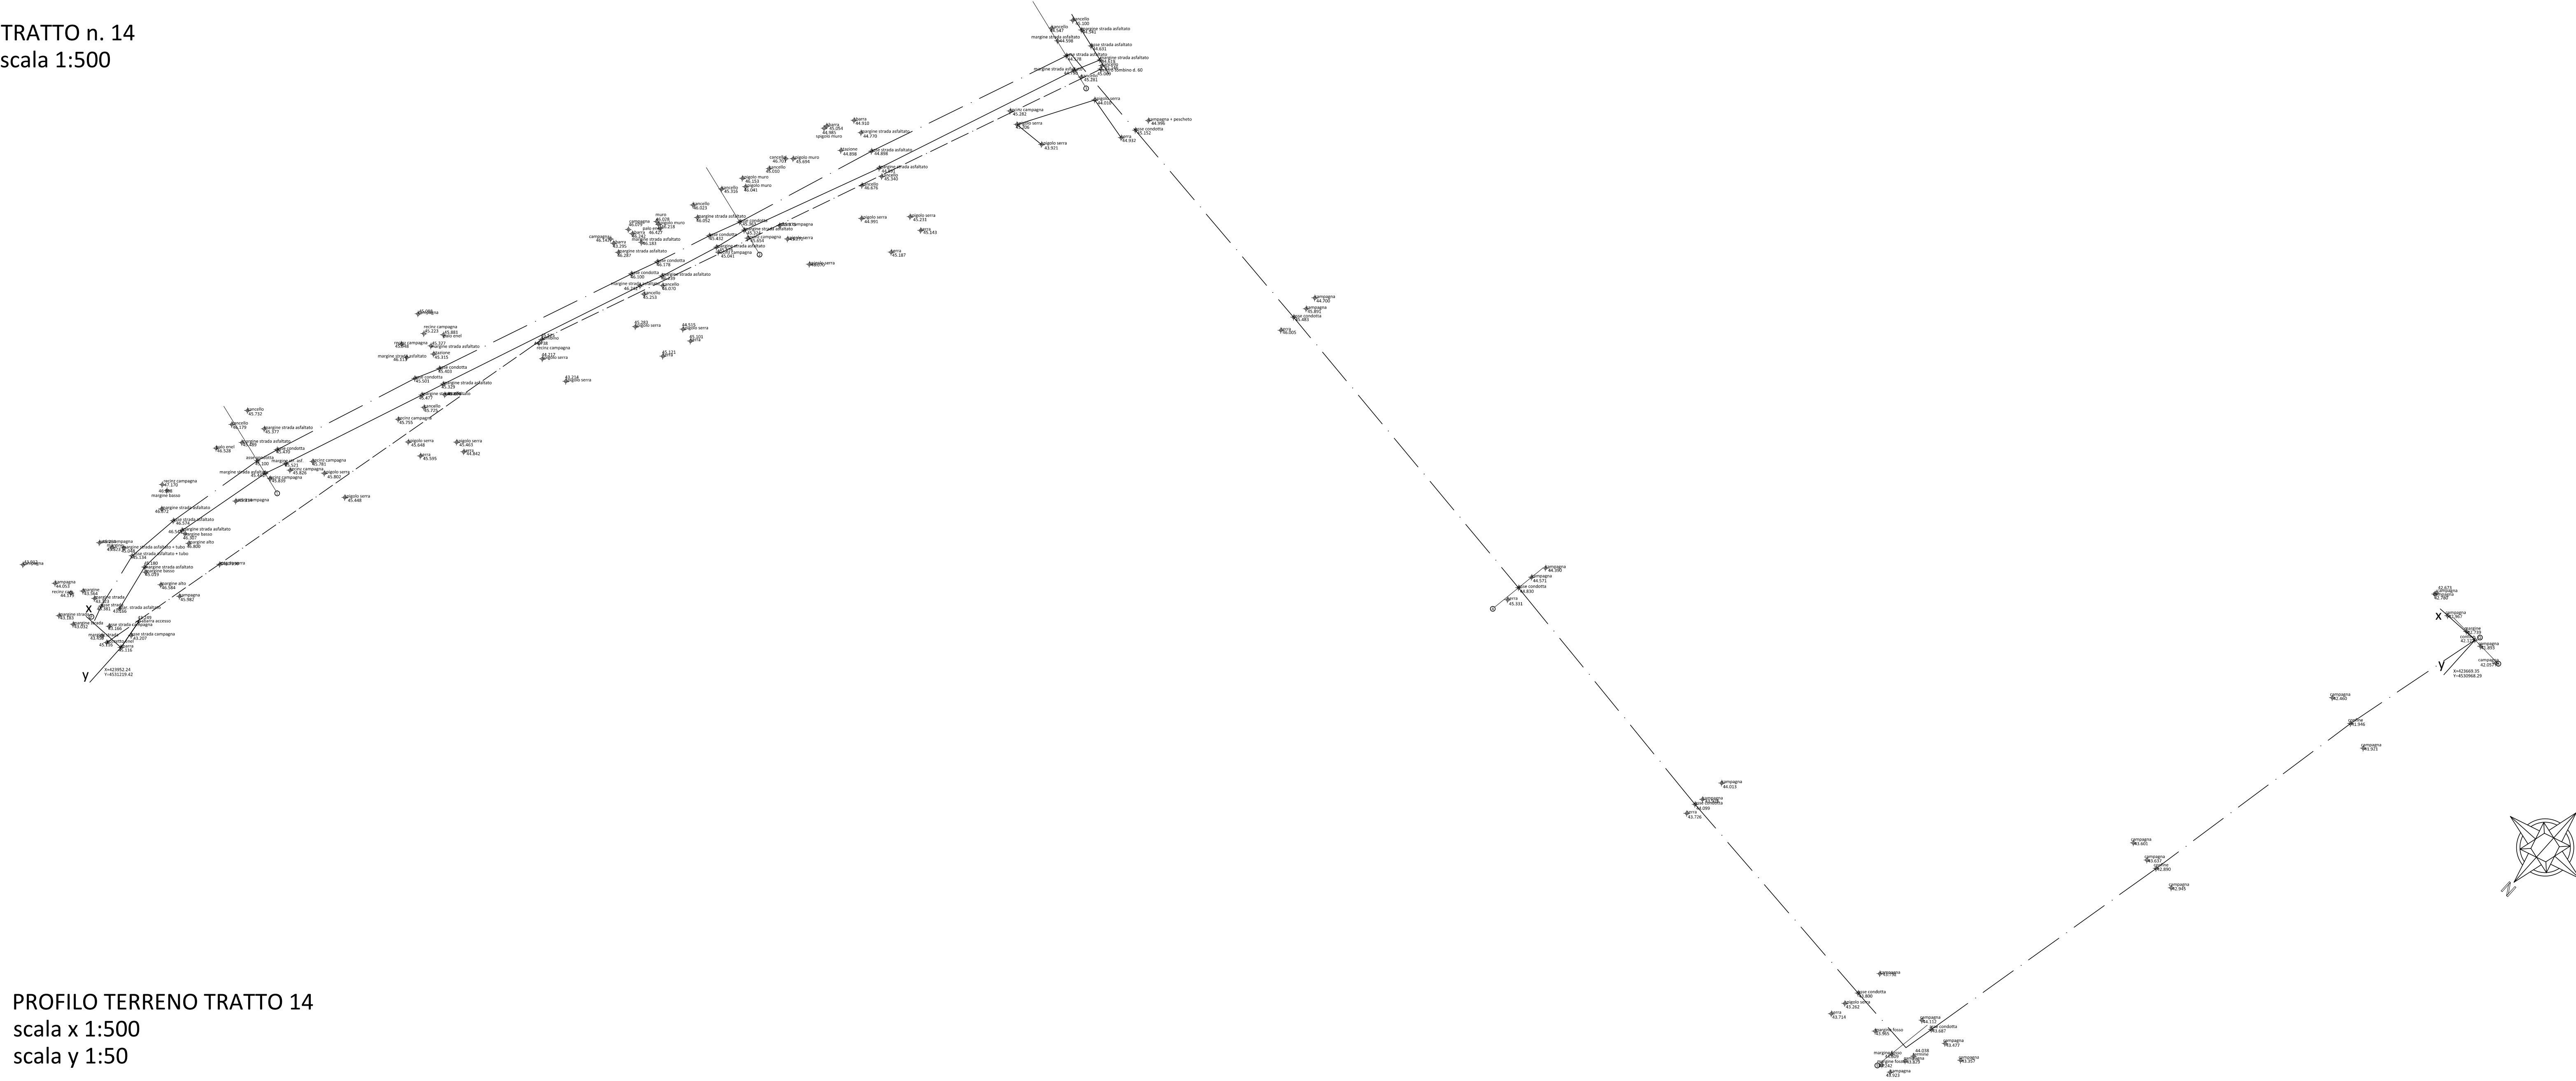

Sezioni Stradali	P	①	②	③	④	⑤	Q
Quote Terreno	43.381	45.441	45.324	44.578	44.830	44.038	42.122
Distanze Parziali		34.307	86.504	58.967	112.204	95.972	112.564
Distanze Progressive	0.00	34.307	120.81	179.77	291.98	387.95	500.52

SEZIONE P
Prog. 0.00
Scala 1:100

Quote Terreno	44.053	43.564	43.723	43.381	43.166	43.249
Distanze Parziali	4.50	2.19	1.57	2.70	3.74	

SEZIONE 1
Prog. 34.307
Scala 1:100

Quote Terreno	46.179	45.489	45.100	45.441	45.839
Distanze Parziali	3.34	3.76	2.40	1.15	

SEZIONE 4
Prog. 291.98
Scala 1:100

Quote Terreno	44.390	44.571	44.830	45.331
Distanze Parziali	2.68	2.66	2.59	

SEZIONE 2
Prog. 120.81
Scala 1:100

Quote Terreno	45.316	45.363	45.324	45.654
Distanze Parziali	3.34	3.76	2.40	

SEZIONE 5
Prog. 387.95
Scala 1:100

Quote Terreno	44.112	44.038	44.309	44.242
Distanze Parziali	4.70	2.54	2.27	

SEZIONE 3
Prog. 179.77
Scala 1:100

Quote Terreno	44.547	44.598	44.578	44.750	45.281
Distanze Parziali	2.23	2.79	2.64	1.53	

SEZIONE Q
Prog. 500.52
Scala 1:100

Quote Terreno	42.867	42.739	42.122	41.893	42.057
Distanze Parziali	3.93	1.91	1.36	3.64	