

CONSORZIO GENERALE DI BONIFICA
DEL BACINO INFERIORE DEL VOLTURNO
VIA ROMA, 80 - CASERTA

"Comprensorio irriguo in ss Regi Lagni - Lavori di costruzione della rete
di adduzione primaria, secondaria e terziaria per il completamento
dell'impianto irriguo in sinistra Regi Lagni"

PROGETTO ESECUTIVO
I Lotto 2° Stralcio - Sub Comprensorio Alto
II Lotto - Sub Comprensorio Medio


Tav. 5.21

Rilievo topografico, profili longitudinali e sezioni
trasversali dei tracciati delle condotte primarie e
secondarie di progetto - Sub A - TRONCO XIX


Scala 1:500

IL PROGETTISTA: Dott. Ing. Massimiliano Capozzello	
IL GRUPPO DI PROGETTAZIONE: Geom. Giuseppe Conti Geom. Francesco Piccirilli P.E. Antonio P. Aiello	
IL R.U.P.: Dott. Ing. Camillo Marascchio	

Rev.	Data	Cont.
	Settembre 2011	

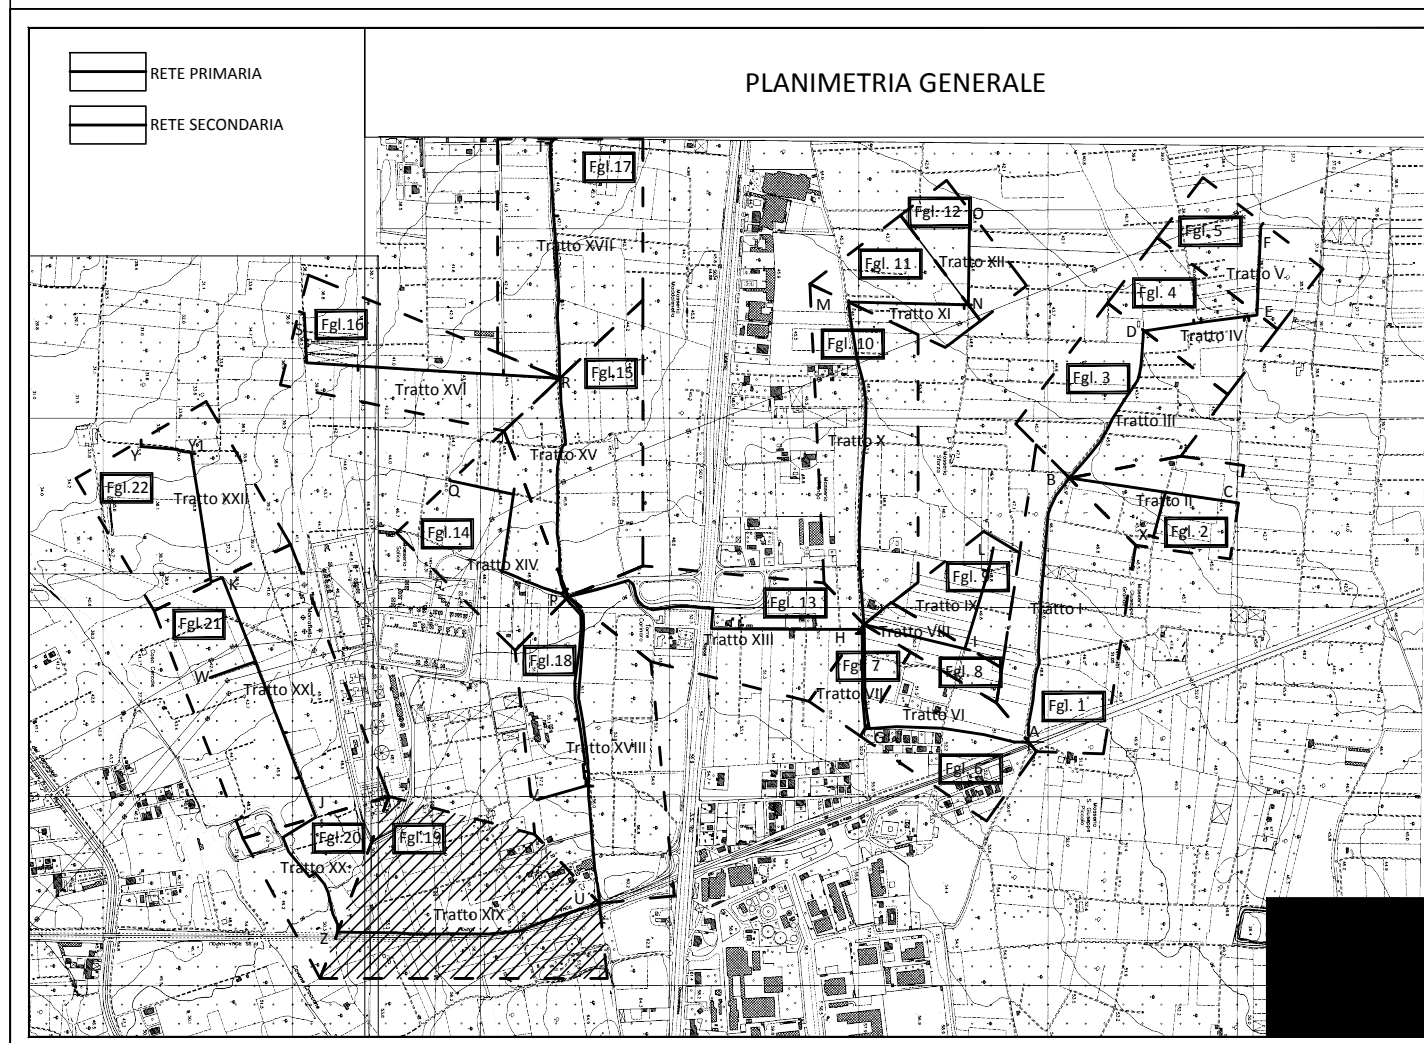


TRATTO n. 19
scala 1:500

 


PROFILO TERRENO TRATTO 19
scala x 1:500
scala y 1:50

45.00 m s.l.m.										
Sezioni Stradali	U	1	2	3	4	5	6	7	8	Z
Quote Terreno	52.617	54.858	56.028	56.560	54.450	54.159	50.565	48.582	48.080	45.442
Distanze Parziali		42.704	97.365	68.015	73.415	61.331	108.189	105.972	84.970	69.015
Distanze Progressive	0.00	42.704	140.07	208.09	281.50	342.83	451.02	556.99	641.96	710.98


SEZIONE 1
Prog. 42.704
Scala 1:100

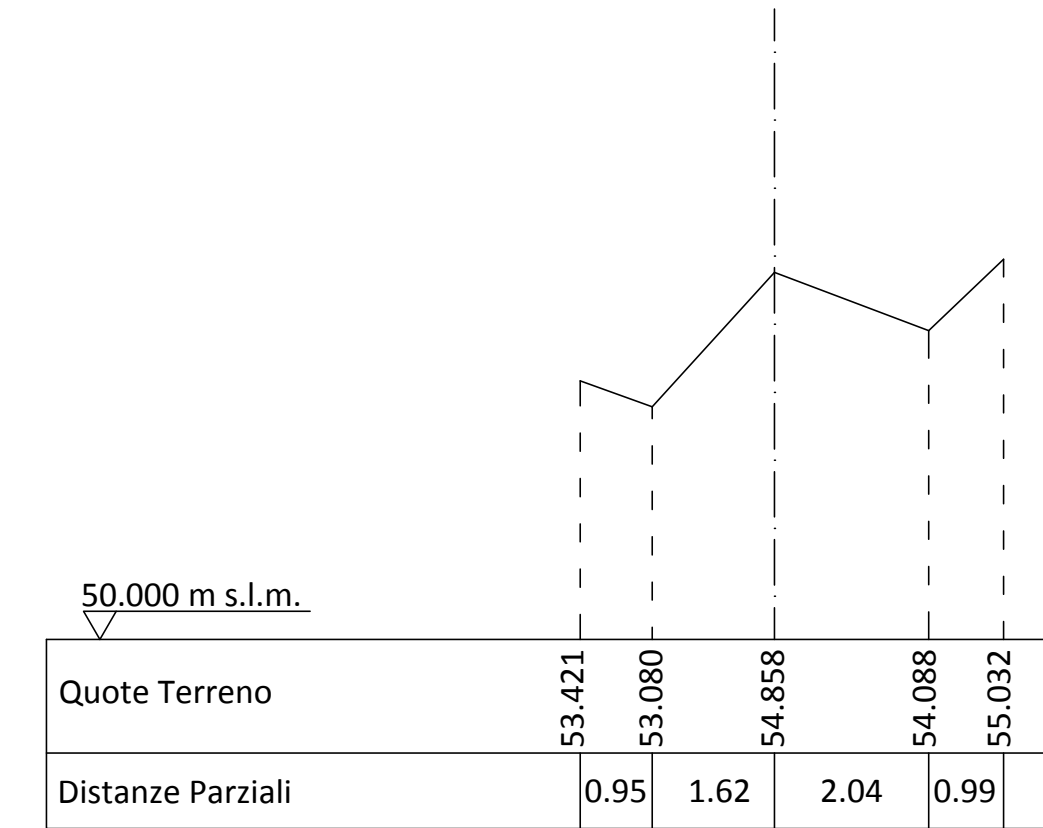


SEZIONE 2
Prog. 140.07
Scala 1:100

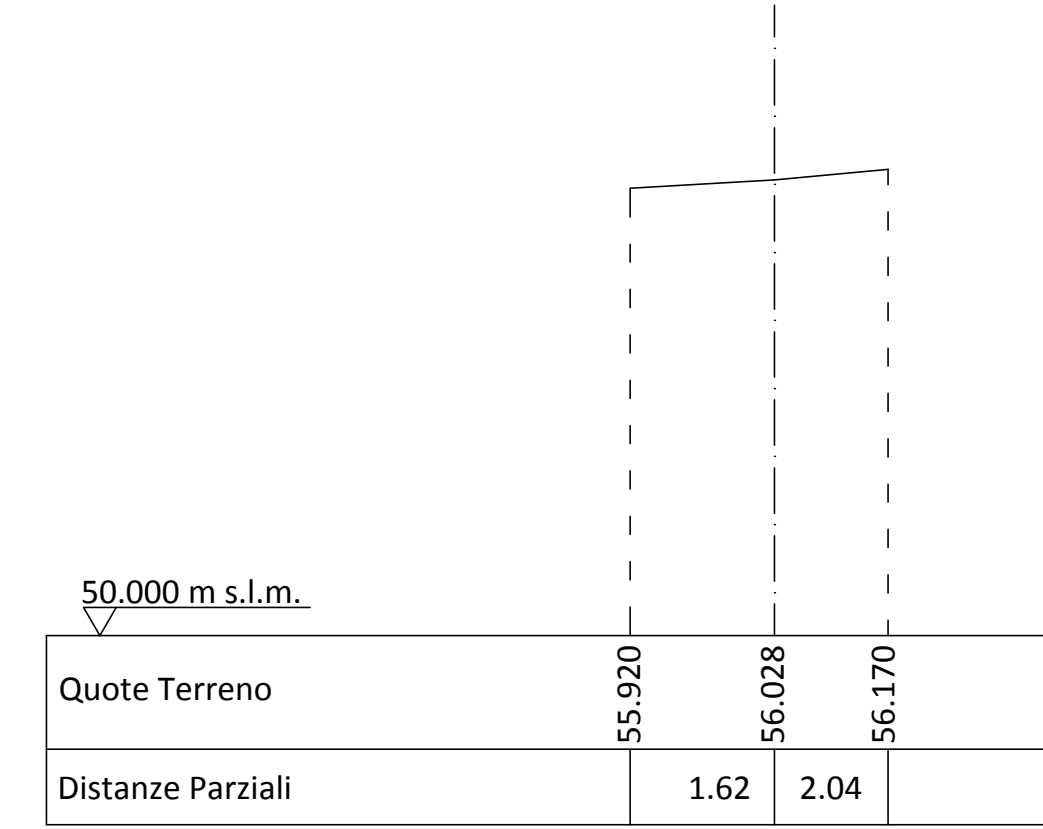


SEZIONE 3
Prog. 208.09
Scala 1:100

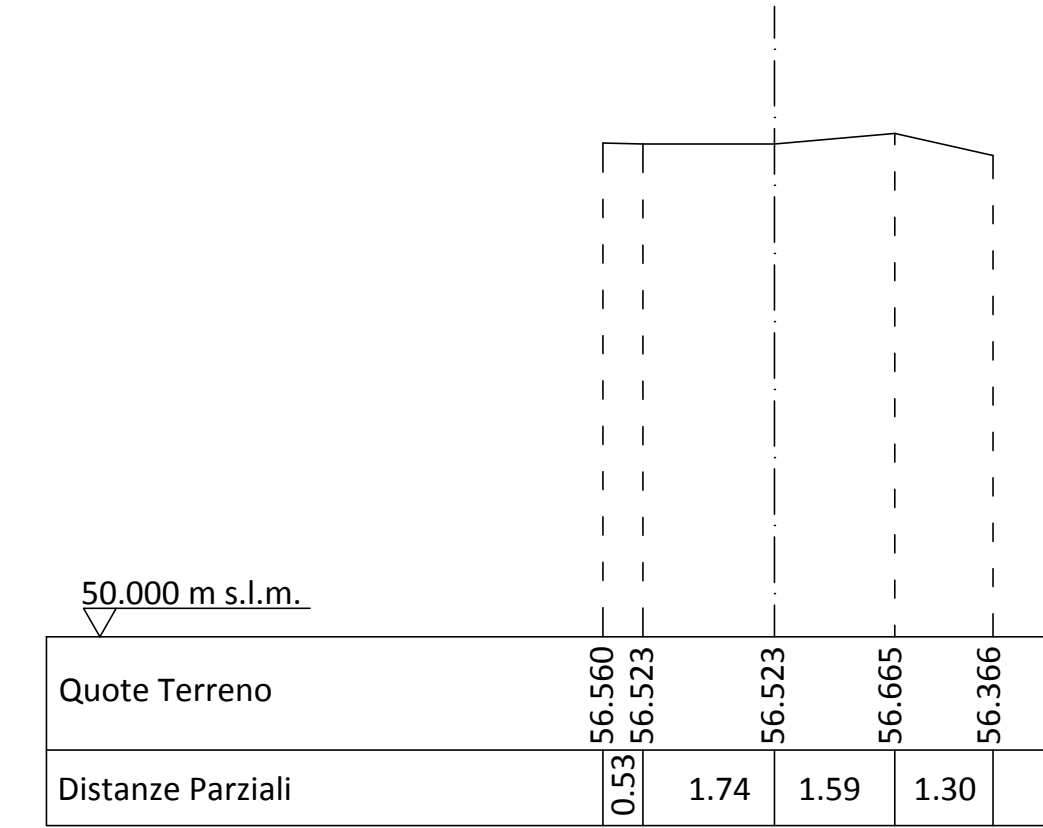


SEZIONE 4
Prog. 281.50
Scala 1:100

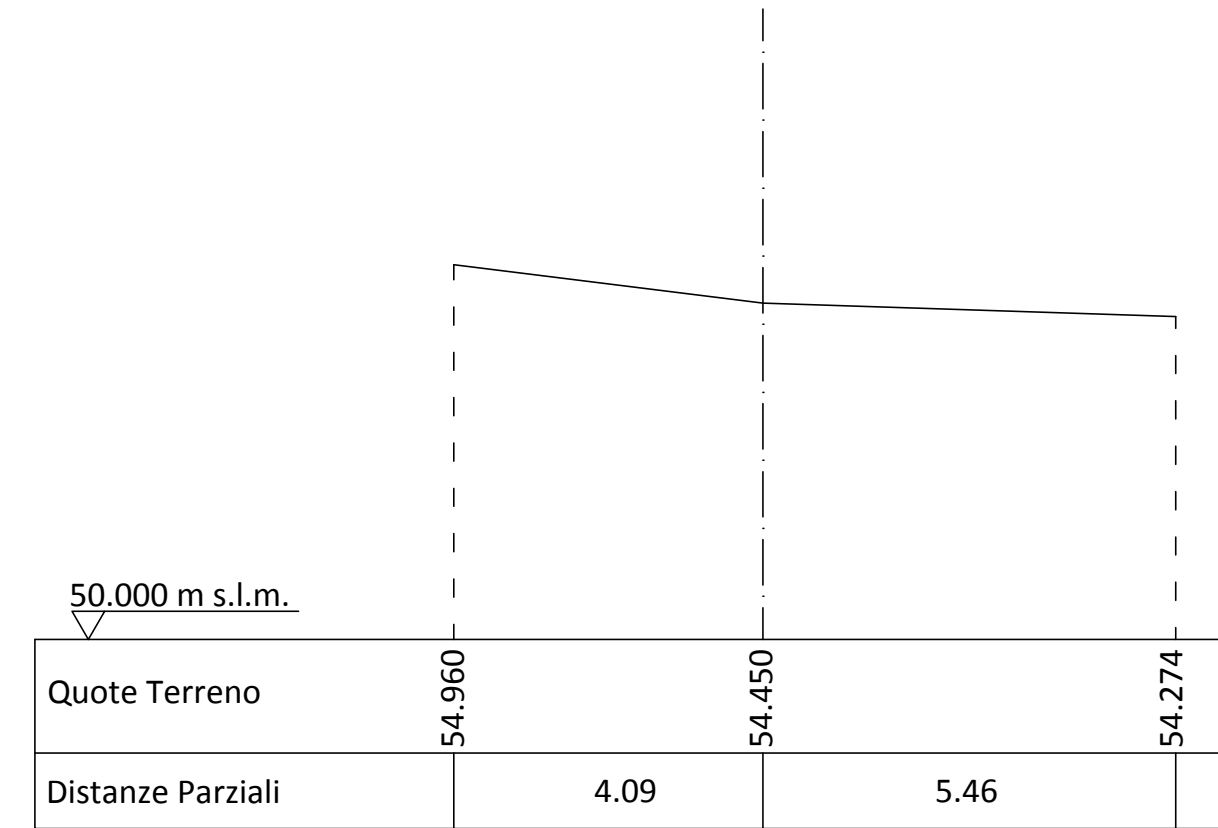


SEZIONE 5
Prog. 342.83
Scala 1:100

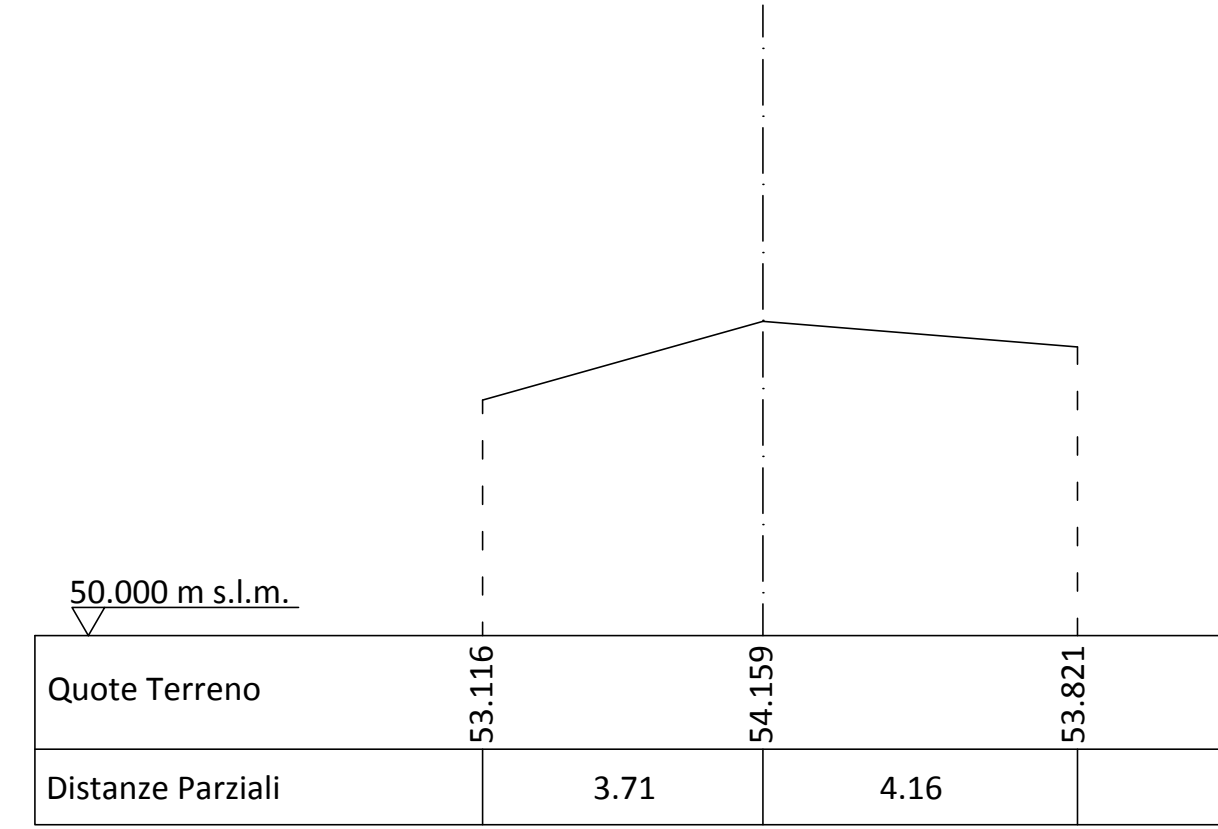


SEZIONE 6
Prog. 451.02
Scala 1:100

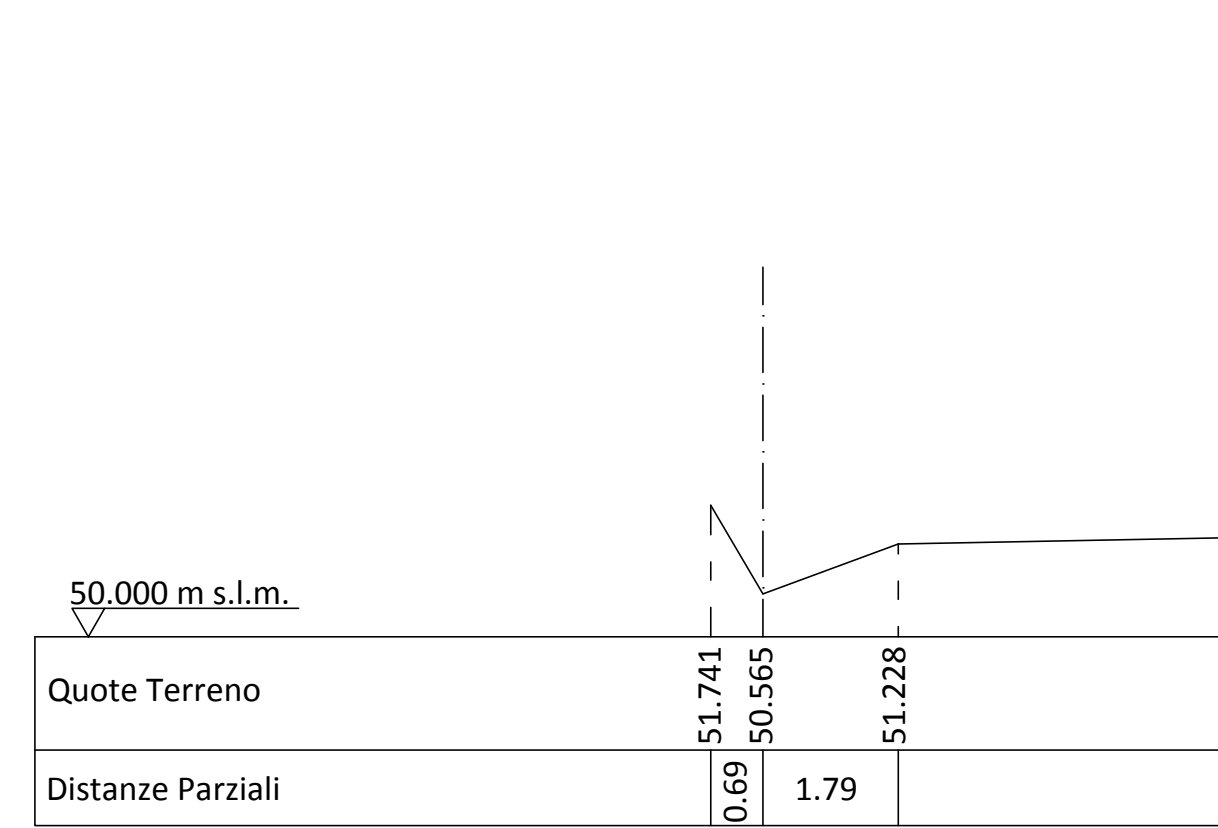

SEZIONE 7
Prog. 556.99
Scala 1:100

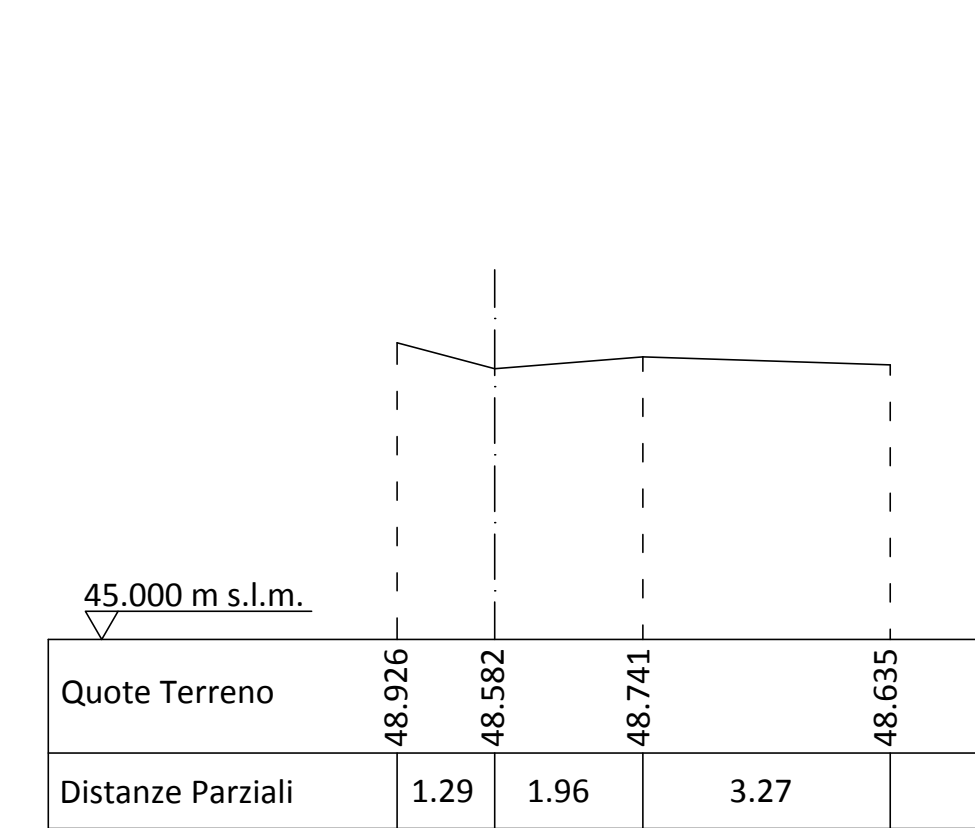

SEZIONE 8
Prog. 641.96
Scala 1:100

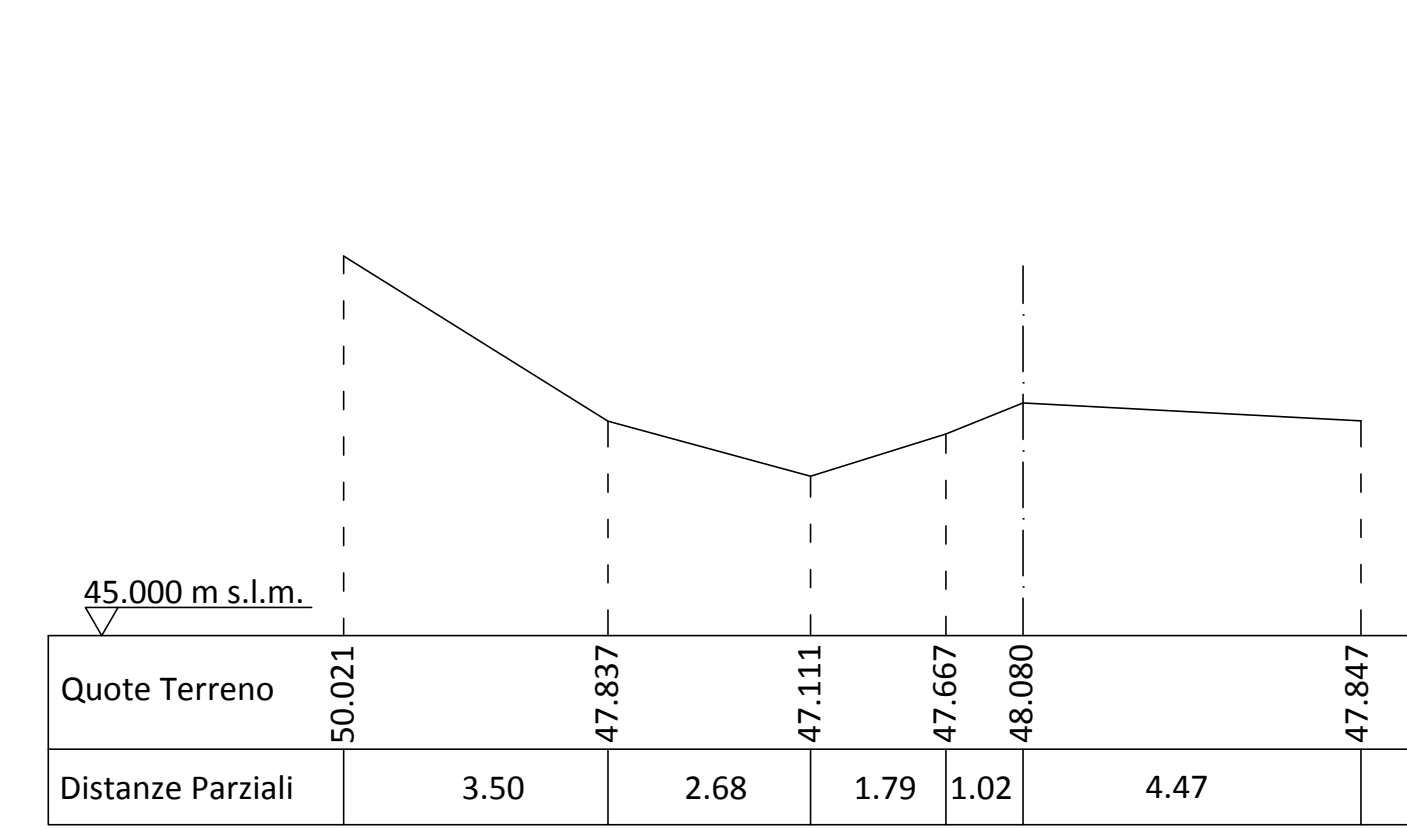

SEZIONE Z
Prog. 710.98
Scala 1:100

