

CONSORZIO GENERALE DI BONIFICA
DEL BACINO INFERIORE DEL VOLTURNO
VIA ROMA, 80 - CASERTA


"Compensorio irriguo in sx Regi Lagni - Lavori di costruzione della rete
di adduzione primaria, secondaria e terziaria per il completamento
dell'impianto irriguo in sinistra Regi Lagni"

PROGETTO ESECUTIVO
I Lotto 2° Stralcio - Sub Compensorio Alto
II Lotto - Sub Compensorio Medio


Tav. 5.22	Rilievo topografico, profili longitudinali e sezioni trasversali dei tracciati delle condotte primarie e secondarie di progetto - Sub A - TRONCO XX
Scala 1:500	

IL PROGETISTA: Dott. Ing. Massimiliano Capozzato	
IL GRUPPO DI PROGETTAZIONE: Geom. Giuseppe Conte Geom. Francesco Piccirillo P.E. Antonio IP Aiello	IL R.U.P.: Dott. Ing. Camillo Matraccio


Rev.	Data	Col.
	Novembre 2014	

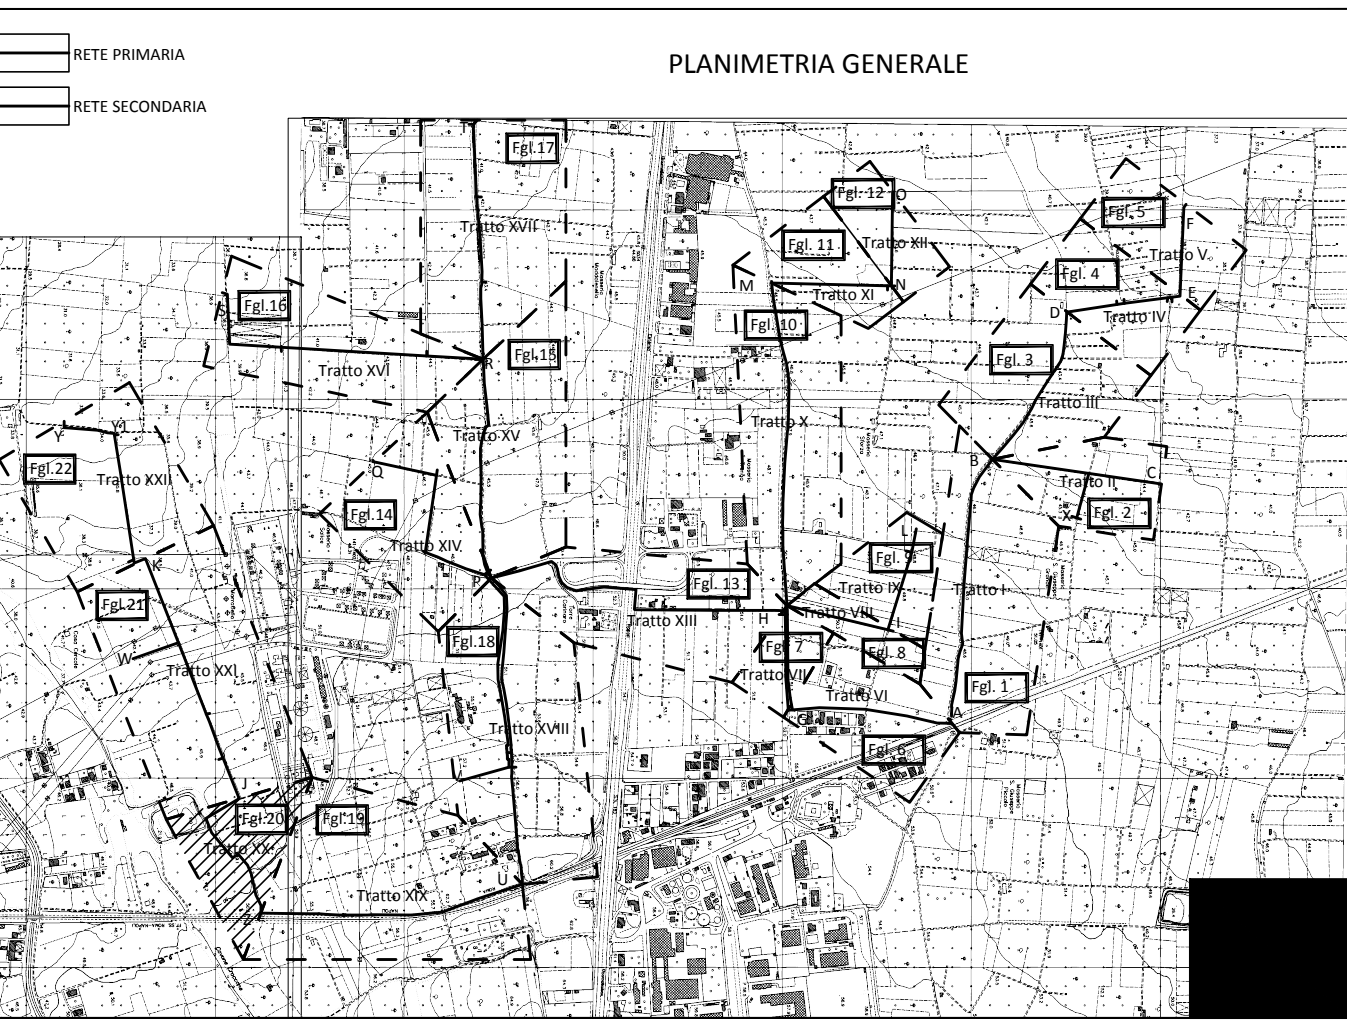

TRATTO n. 20
scala 1:500

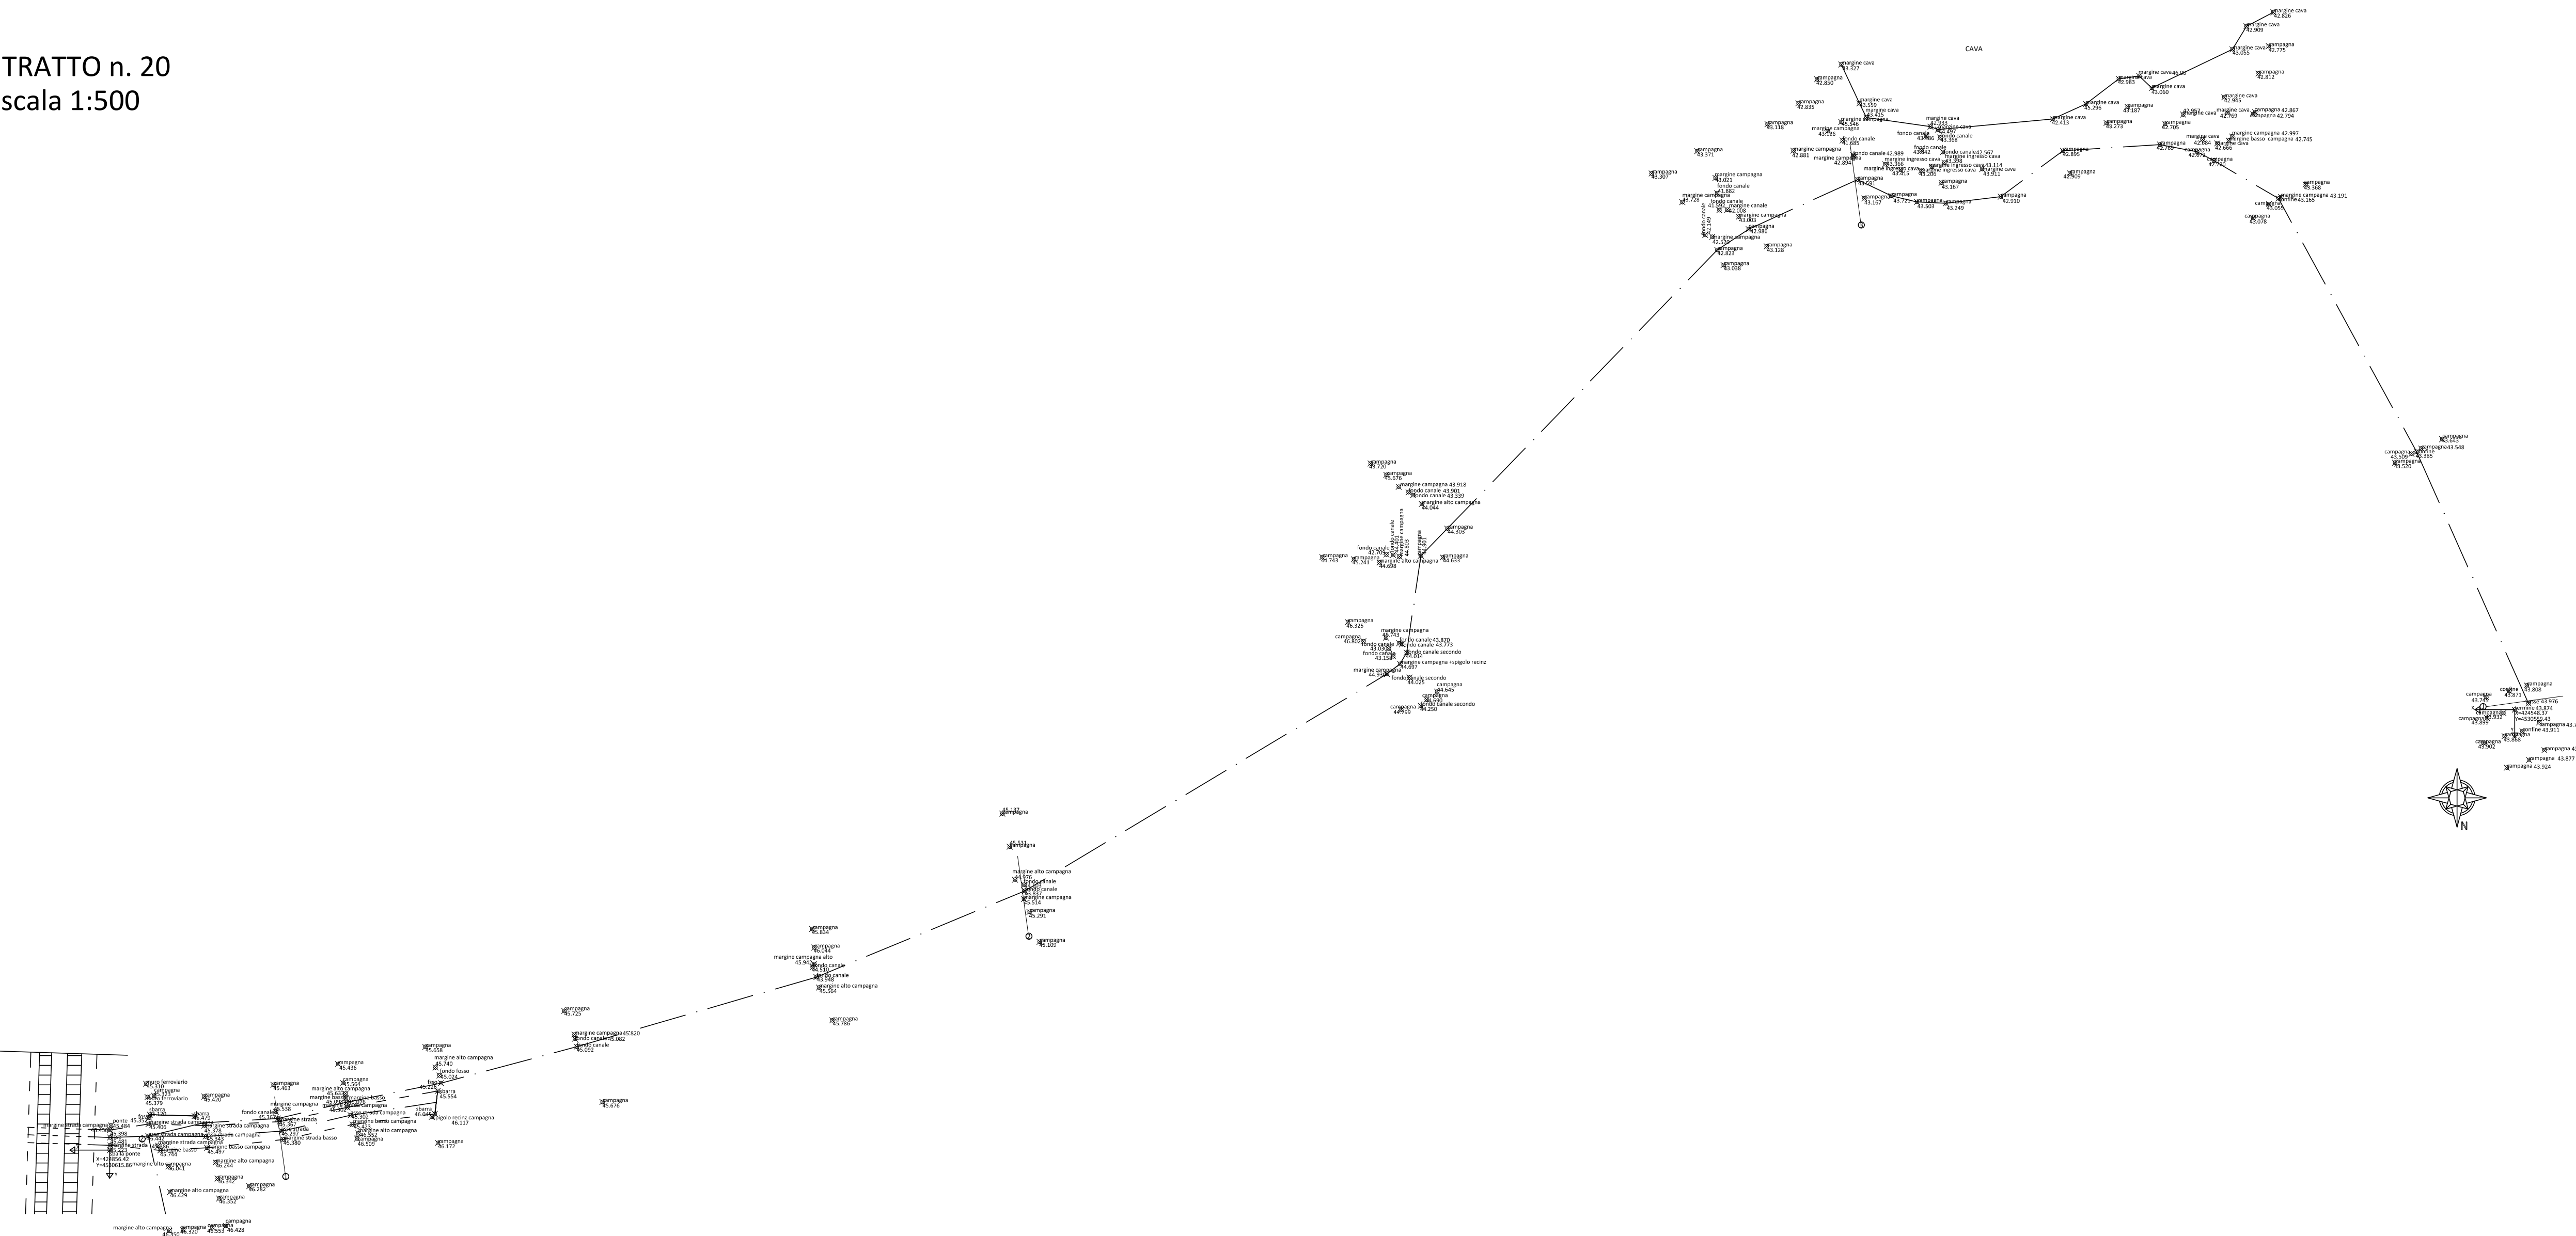

PROFILO TERRENO TRATTO 20
scala x 1:500
scala y 1:50

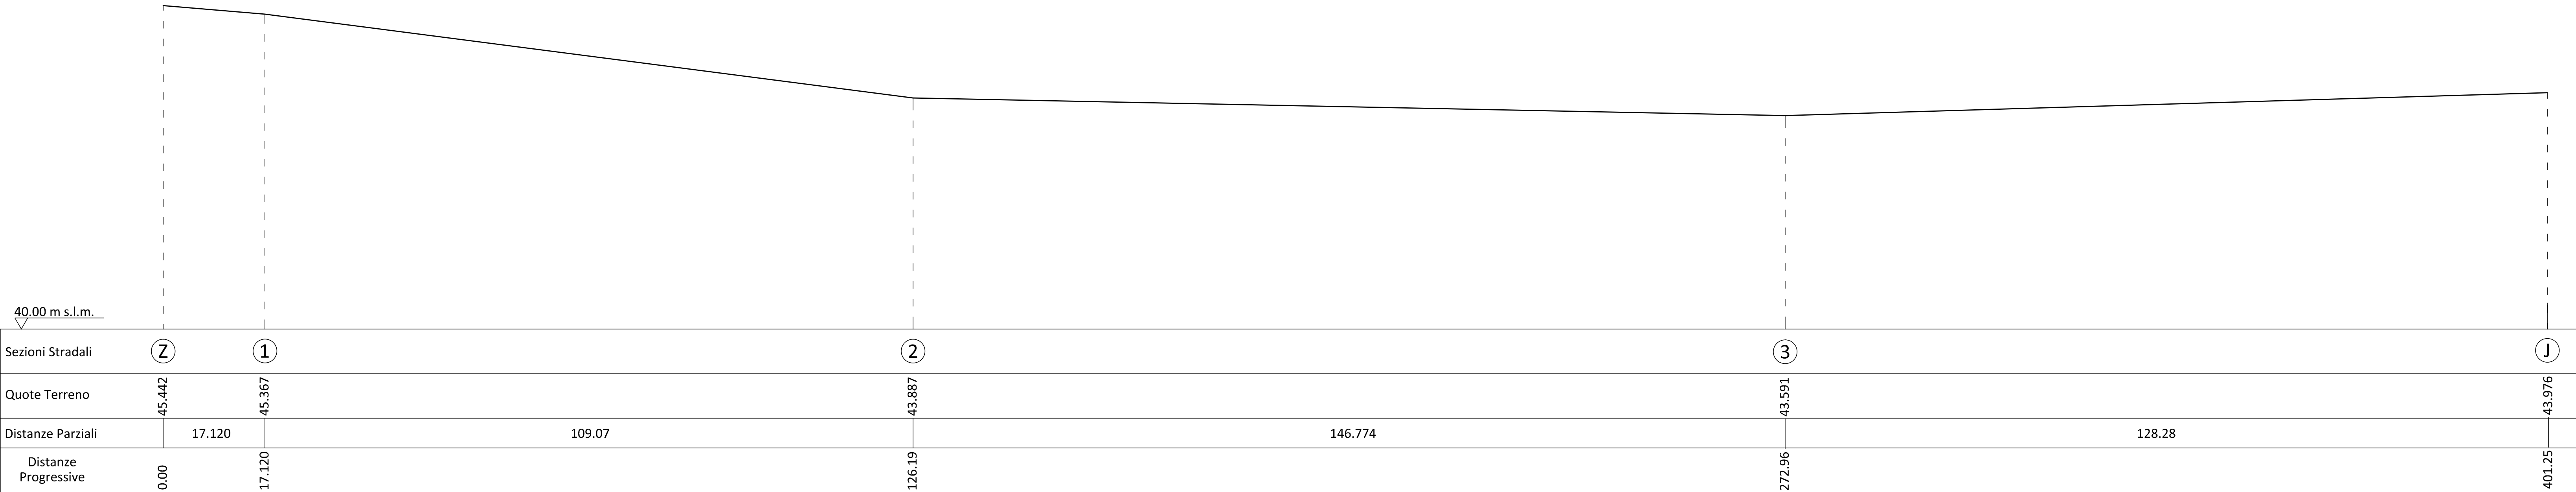

SEZIONE 1
Prog. 17.120
Scala 1:100

Quote Terreno	45.463	45.538	45.367	45.297	43.380
Distanze Parziali	3.45	0.89	0.24	1.23	1.09

SEZIONE 2
Prog. 126.19
Scala 1:100

Quote Terreno	45.137	45.531	44.976	44.103	43.837	45.514	45.291	45.109
Distanze Parziali	4.28	4.16	1.04	0.77	0.91	1.80	4.02	

SEZIONE 3
Prog. 272.96
Scala 1:100

Quote Terreno	43.559	45.546	41.685	42.894	43.591	43.167
Distanze Parziali	1.20	2.23	2.25	3.10	2.55	

SEZIONE J
Prog. 401.25
Scala 1:100

Quote Terreno	43.808	43.976	43.871	43.745
Distanze Parziali	0.75	1.60	3.01	