

CONSORZIO GENERALE DI BONIFICA
DEL BACINO INFERIORE DEL VOLTURNO
VIA ROMA, 80 - CASERTA

"Comprensorio irriguo in sx Regi Lagni - Lavori di costruzione della rete
di adduzione primaria, secondaria e terziaria per il completamento
dell'impianto irriguo in sinistra Regi Lagni"

PROGETTO ESECUTIVO

I Lotto 2° Stralcio - Sub Comprensorio Alto
II Lotto - Sub Comprensorio Medio

Tav. 5.24

Rilievo topografico, profili longitudinali e sezioni
trasversali dei tracciati delle condotte primarie e
secondarie di progetto - Sub A - TRONCO XXII
Scala 1:500

IL PROGETTISTA

Dott. Ing. Massimiliano Caputo

IL GRUPPO DI PROGETTAZIONE

Geom. Giuseppe Conte
Geom. Francesco Piccirilli
P.L. Antonio d'Alillo

IL R.E.C.P.

Dott. Ing. Camillo Mantecchia

REV.


DATA

NOTA


REVISIONE

2014


COD.

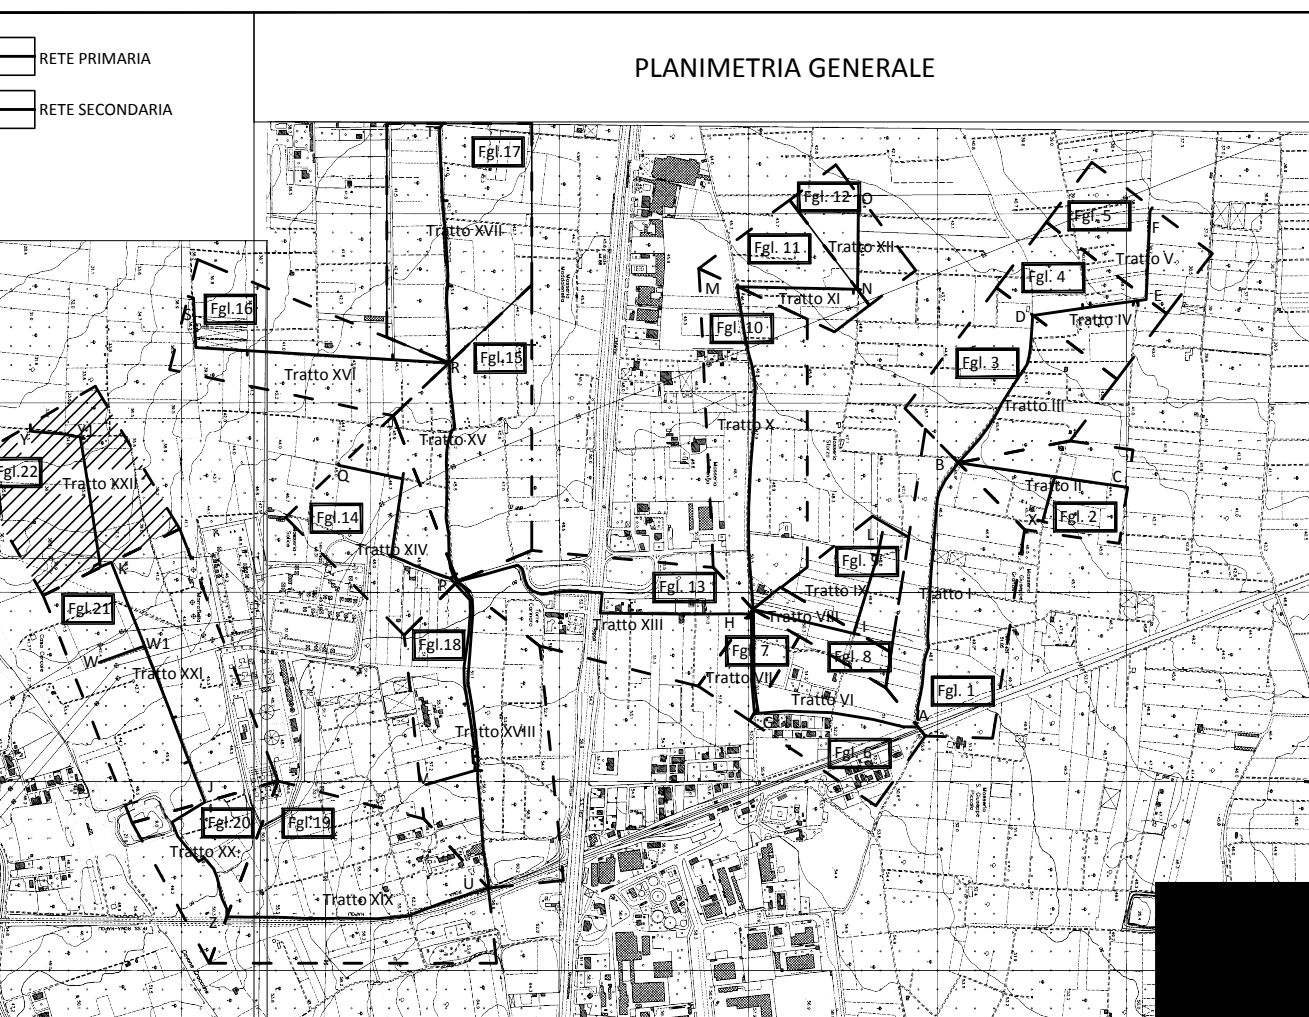

TRATTO n. 22
scala 1:500

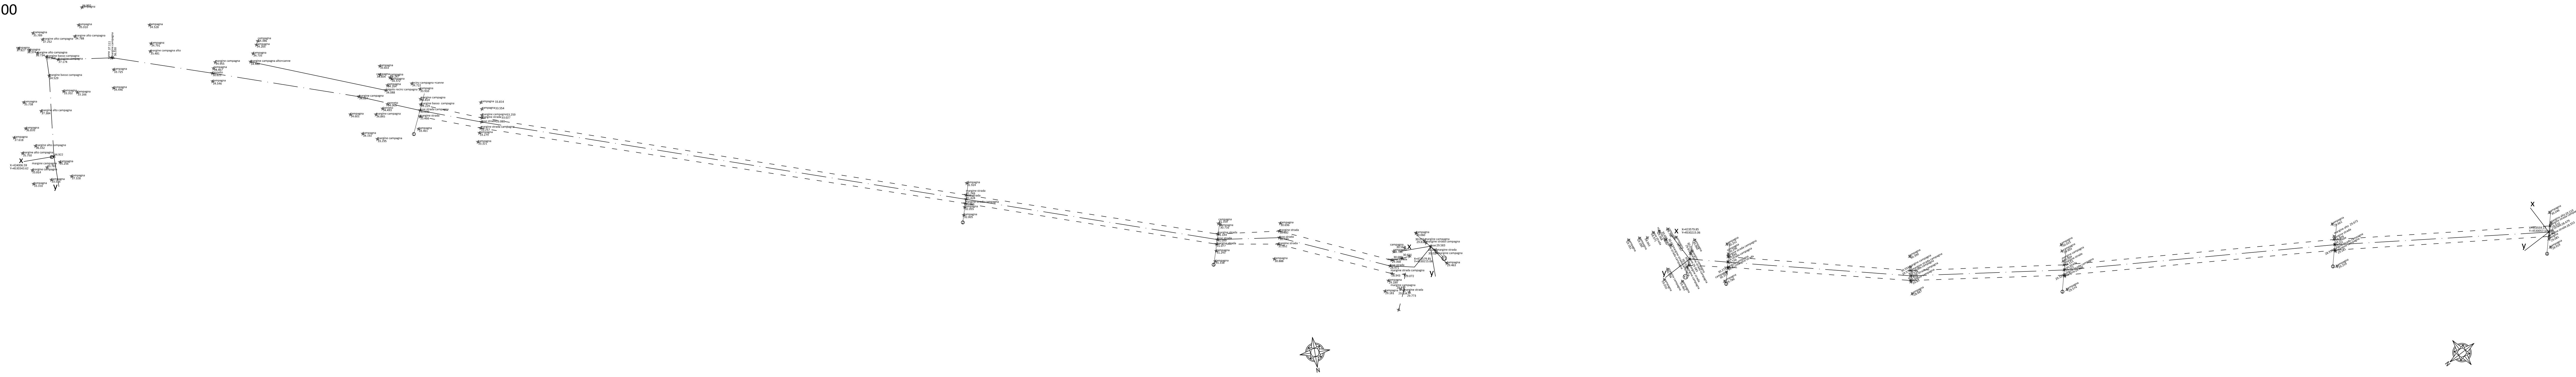


PROFILO TERRENO TRATTO 22
scala x 1:500
scala y 1:50

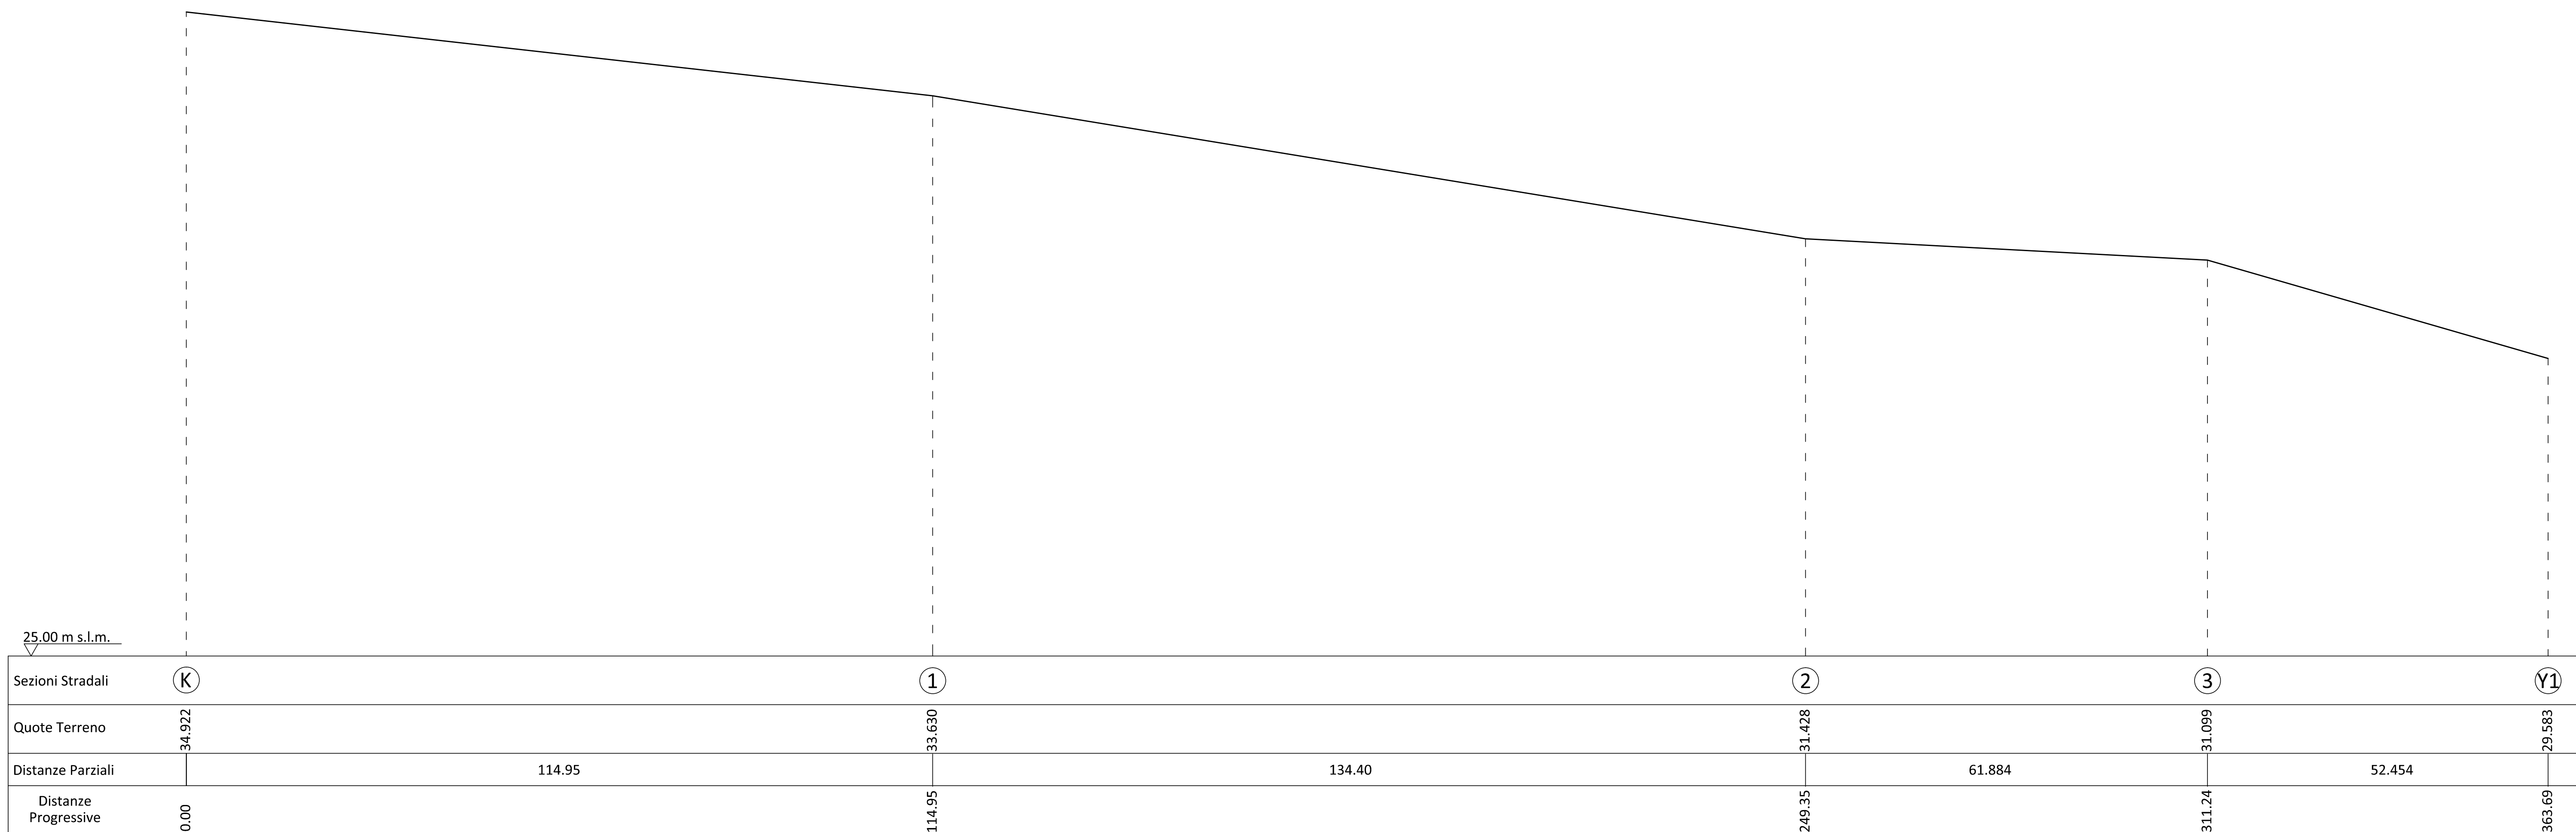


25.00 m s.l.m.

Sezioni Stradali	Y1	1	2	3	Y
Quote Terreno	29.583	29.736	29.332	28.931	28.479
Distanze Parziali	9.46	89.78	66.59	52.71	
Distanze Progressive	0.00	9.459	92.239	158.831	211.54


SEZIONE K
Prog. 0.000
Scala 1:100

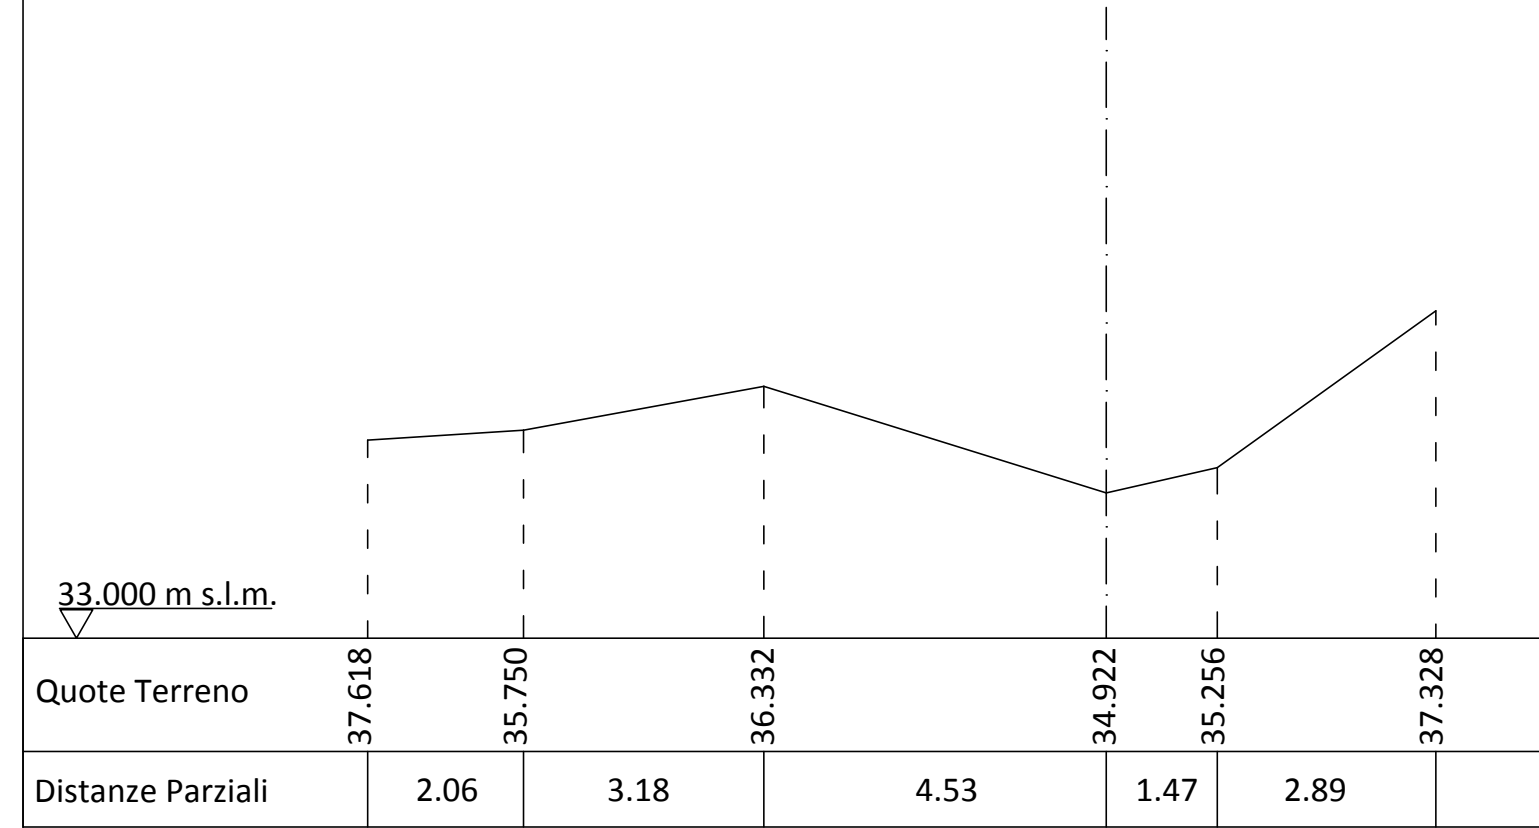


SEZIONE 1
Prog. 114.95
Scala 1:100

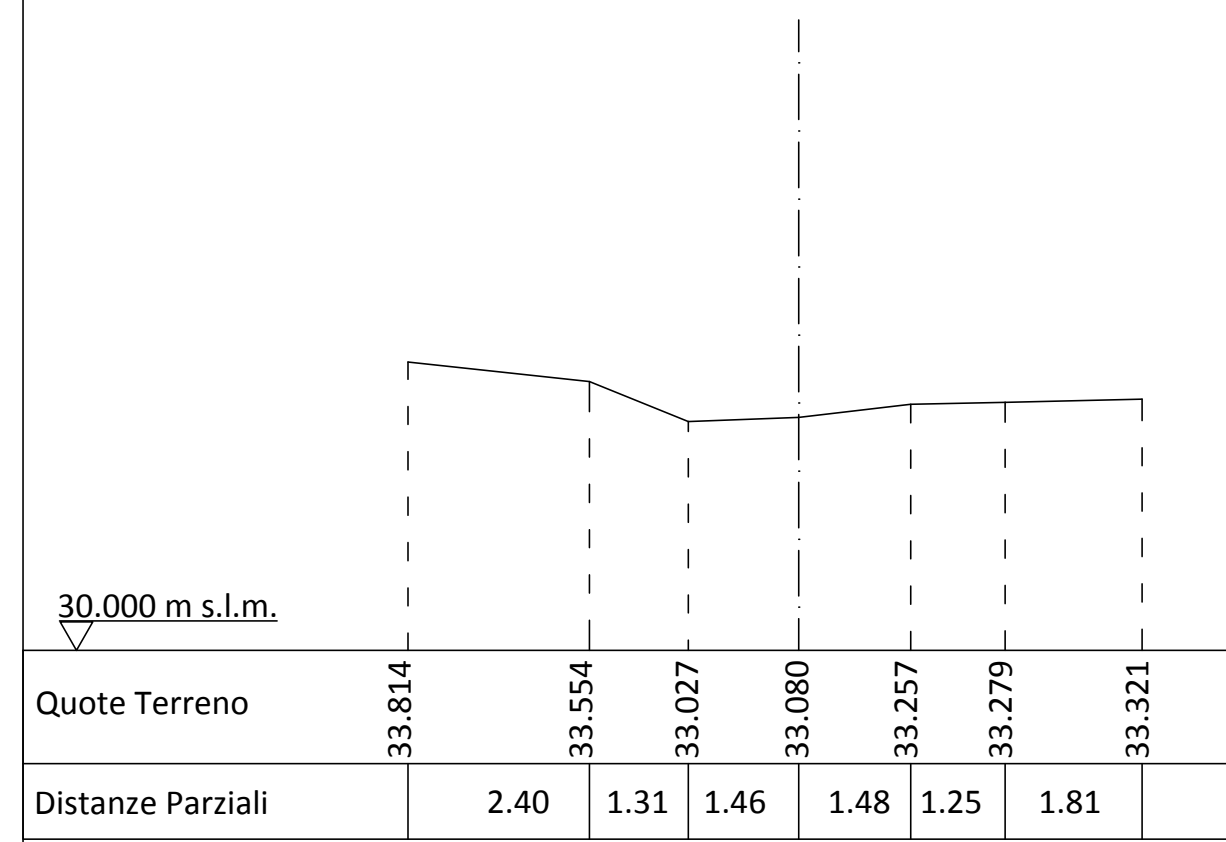


SEZIONE 2
Prog. 249.35
Scala 1:100

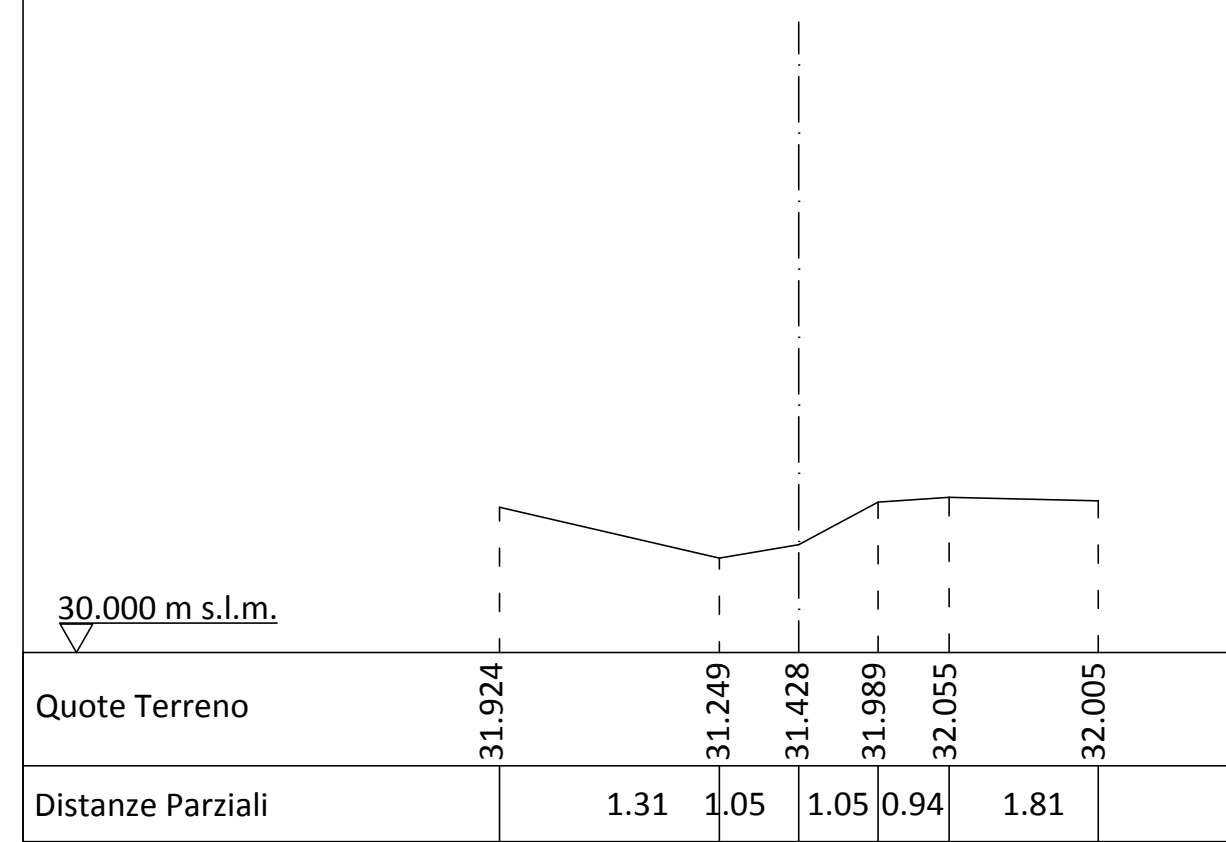


SEZIONE 3
Prog. 311.24
Scala 1:100

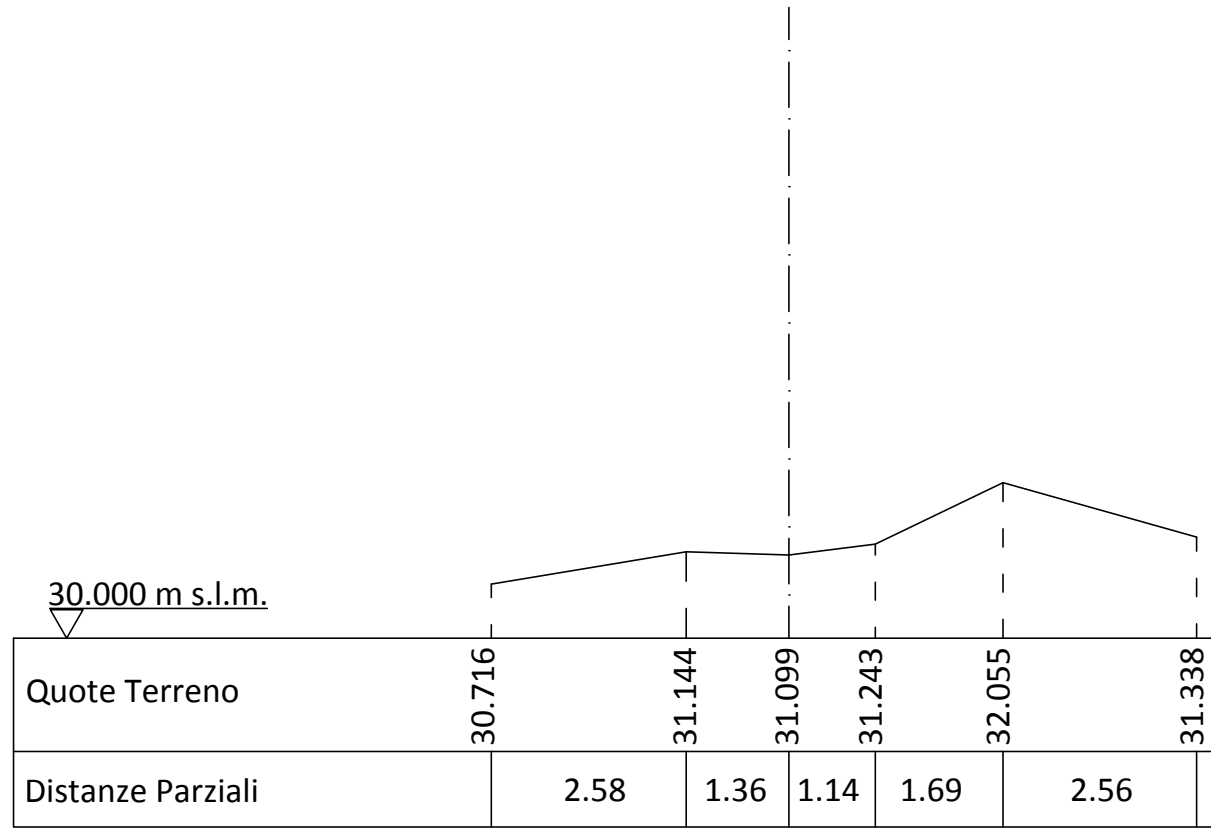


SEZIONE Y1
Prog. 363.69
Scala 1:100

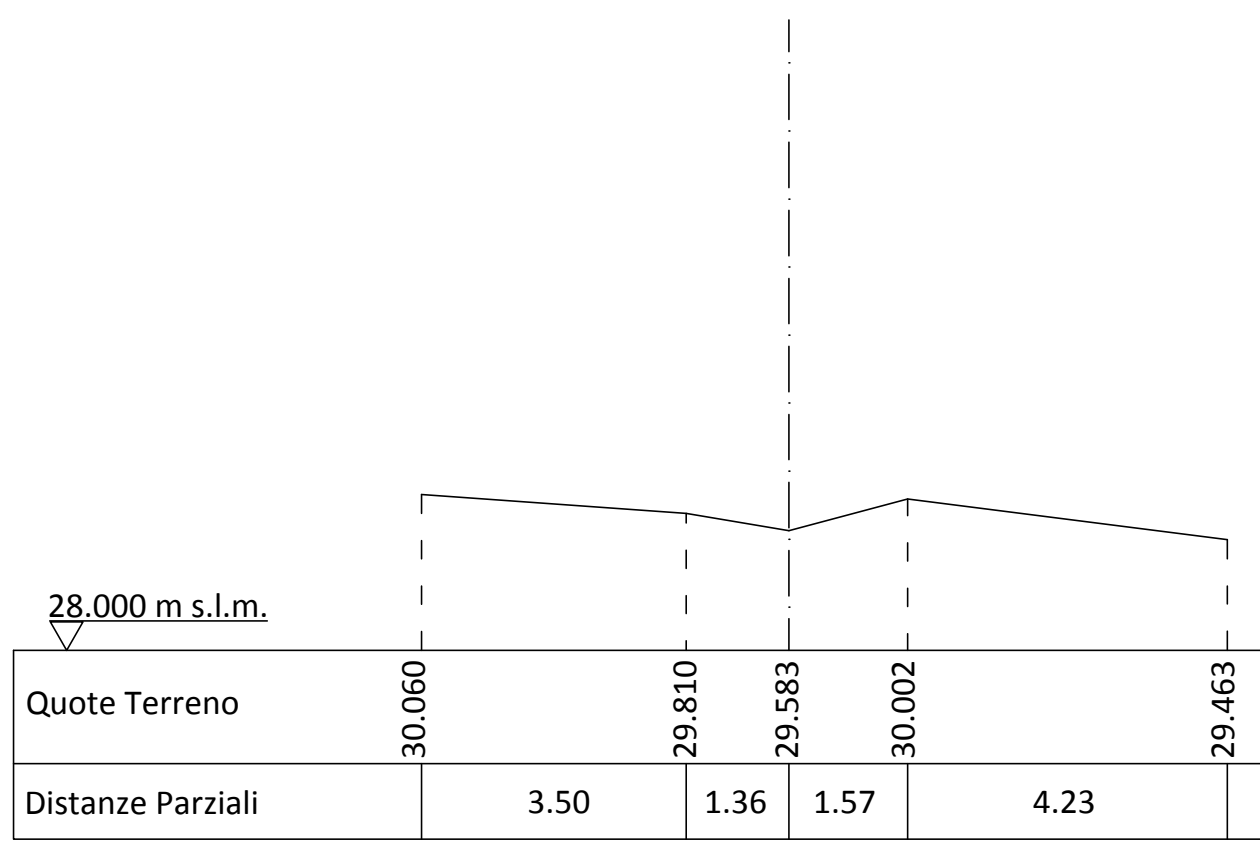


SEZIONE 1
TRATTO Y1-Y
Prog. 9.459
Scala 1:100

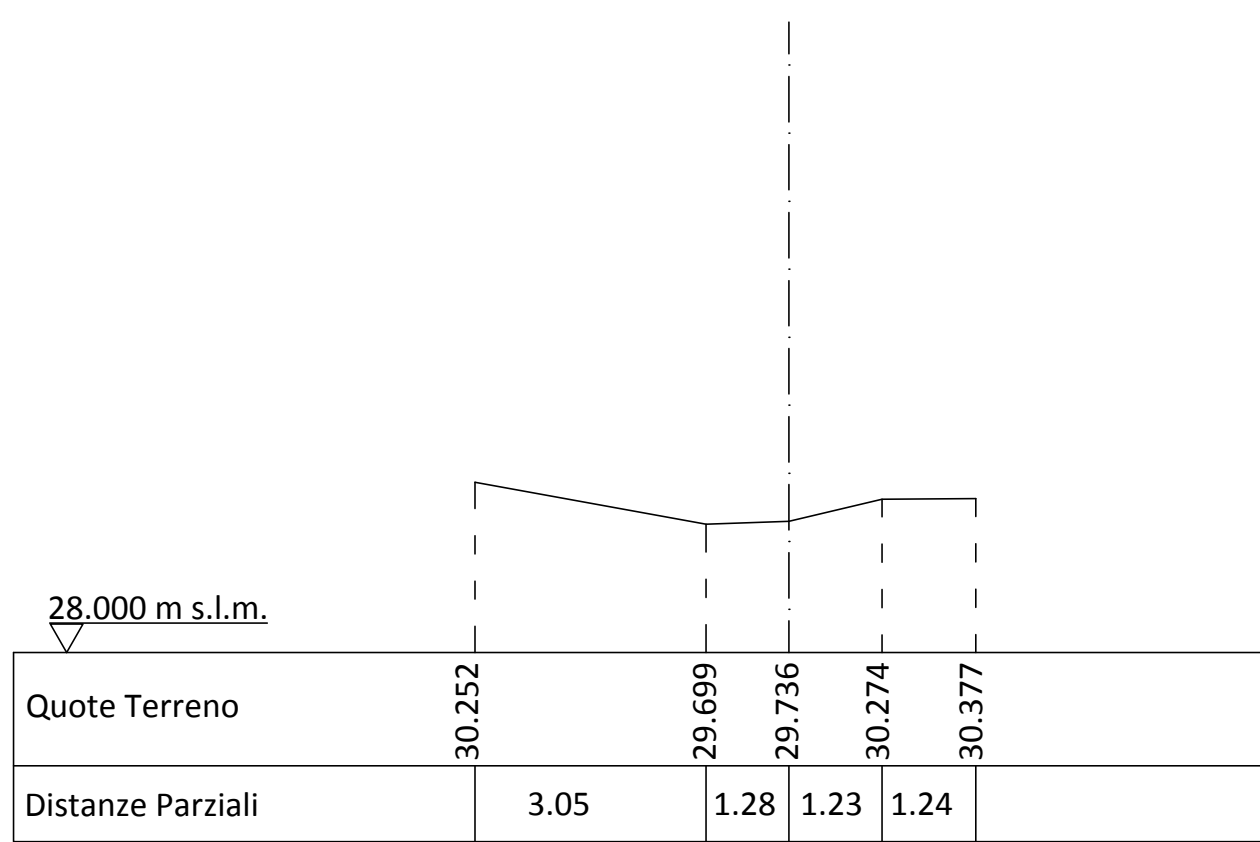

SEZIONE 2
TRATTO Y1-Y
Prog. 92.239
Scala 1:100

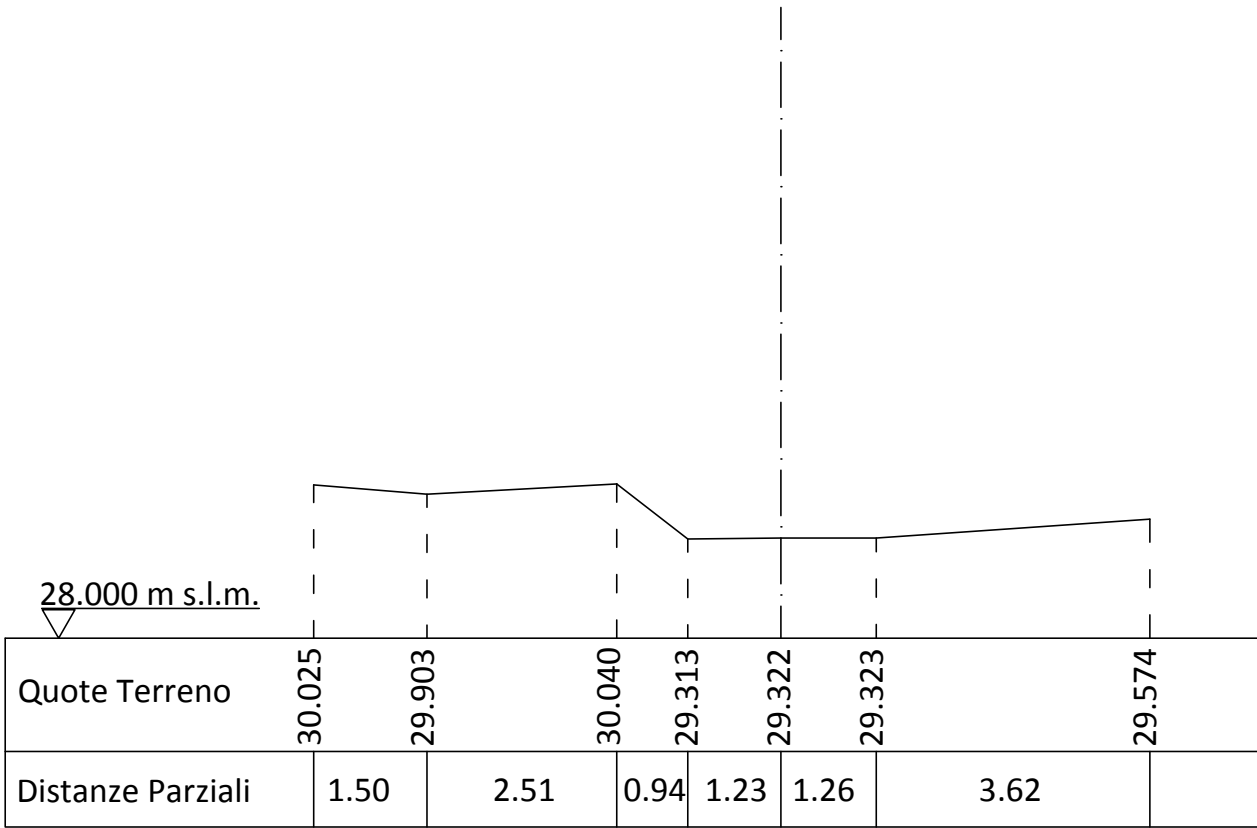

SEZIONE 3
TRATTO Y1-Y
Prog. 158.831
Scala 1:100

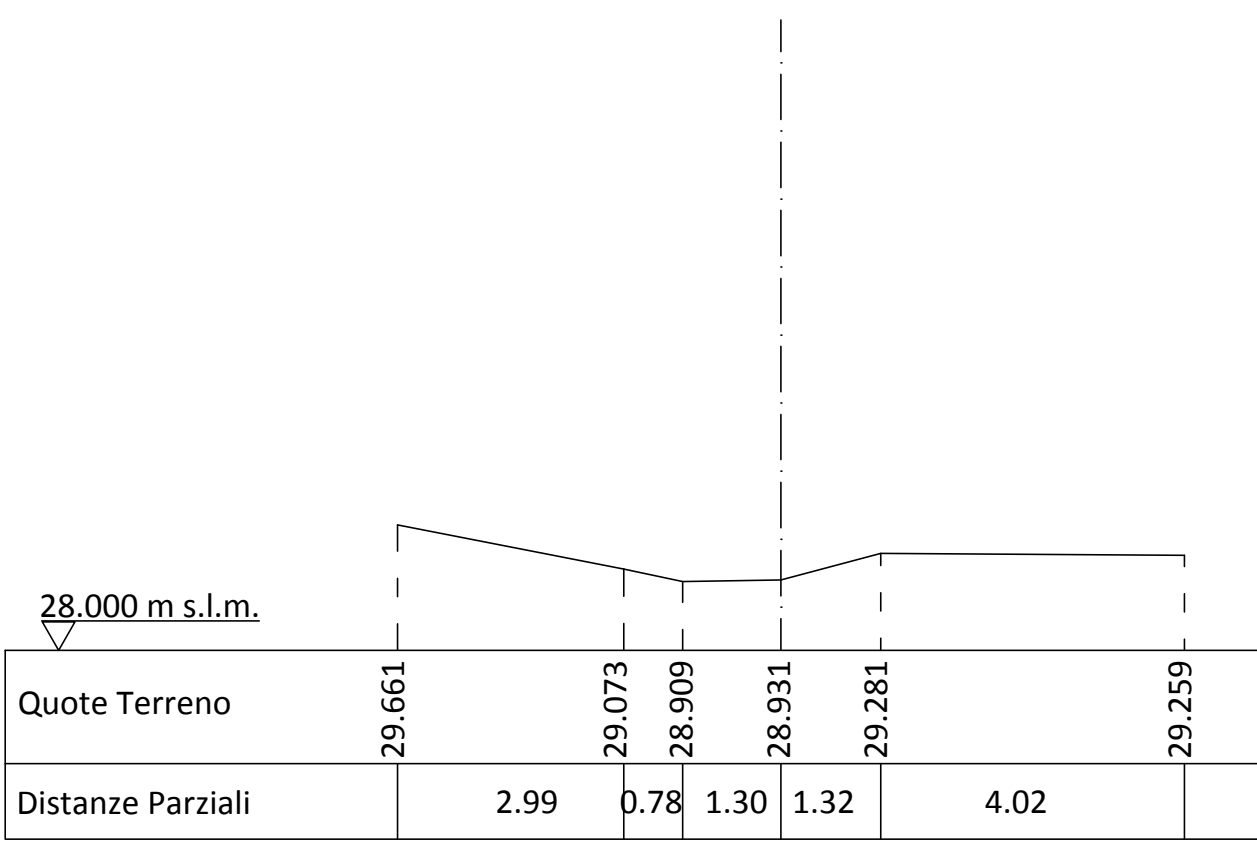

SEZIONE 4
TRATTO Y1-Y
Prog. 211.54
Scala 1:100

