



ensorio irriguo in sx Regi Lagni - Lavori di costruzione della rete
luzione primaria, secondaria e terziaria per il completamento
anto irriguo in sinistra Regi Lagni"

PROGETTO ESECUTIVO

I Lotto 2° Stralcio - Sub Compensorio Alto
II Lotto - Sub Compensorio Medio

Tav. 5.17

Rilievo topografico, profili longitudinali e sezioni trasversali dei tracciati delle condotte primarie e secondarie di progetto - Sub A - TRONCO XV

Scala 1:500

PROGETISTA:


IL PROGETTISTA:
Dott. Ing. Massimiliano Capezzuto

IL GRUPPO DI PROGETTAZIONE:

Geom. Giuseppe Conte
Geom. Francesco Fiocirillo
P.I. Antonio d'Aiello

IL R.U.P.:
Dott. Ing. Camilla Matracchi


Rev.	Data	Cod.
	Novembre 2014	

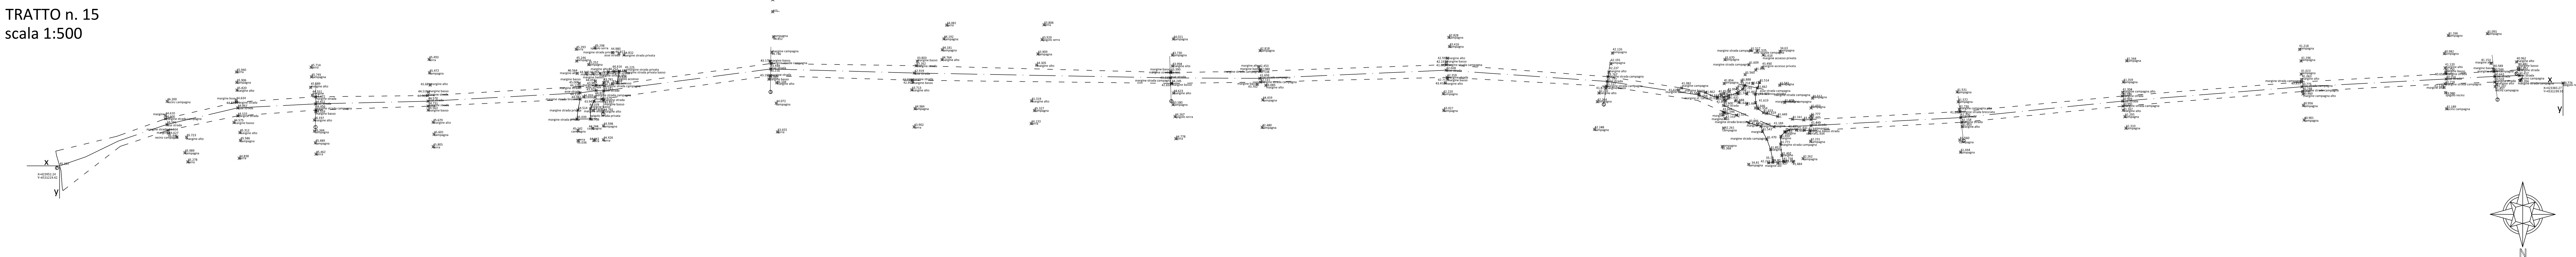

PROFILO TERRENO TRATTO 15

scala x 1:500


scala y 1:50

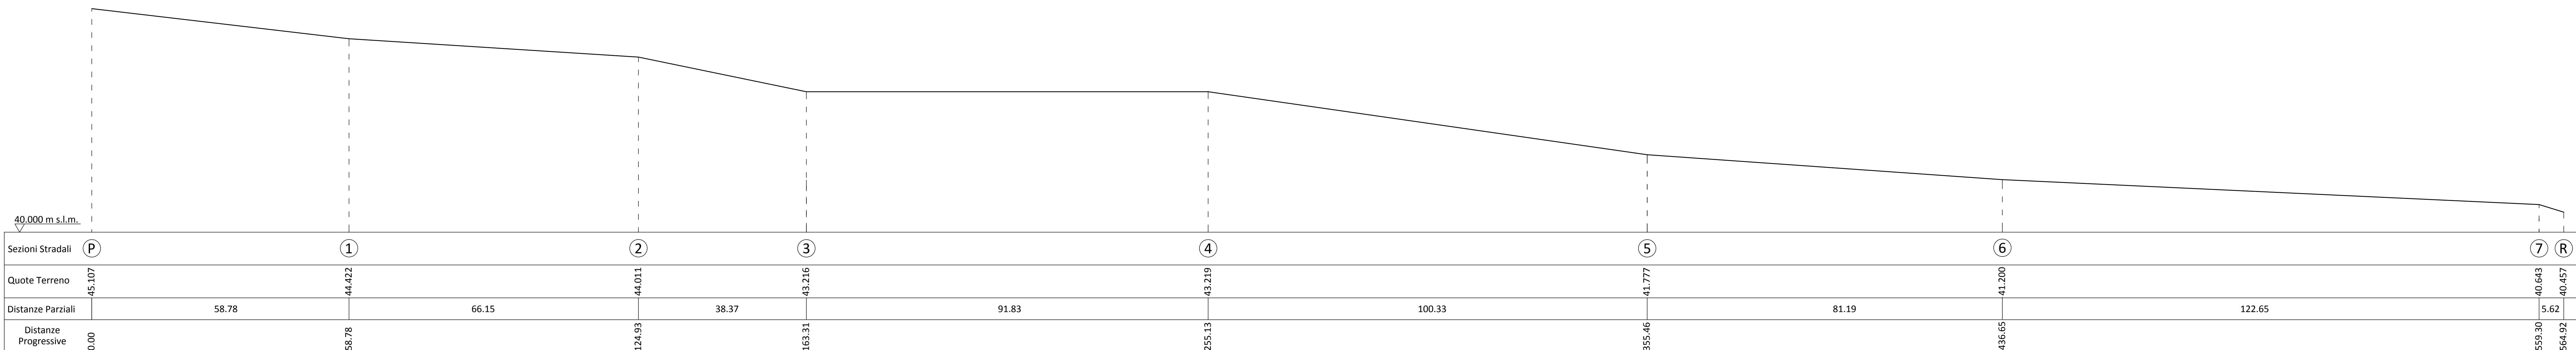

SEZIONE 1

Prog. 58.78


scala 1:100

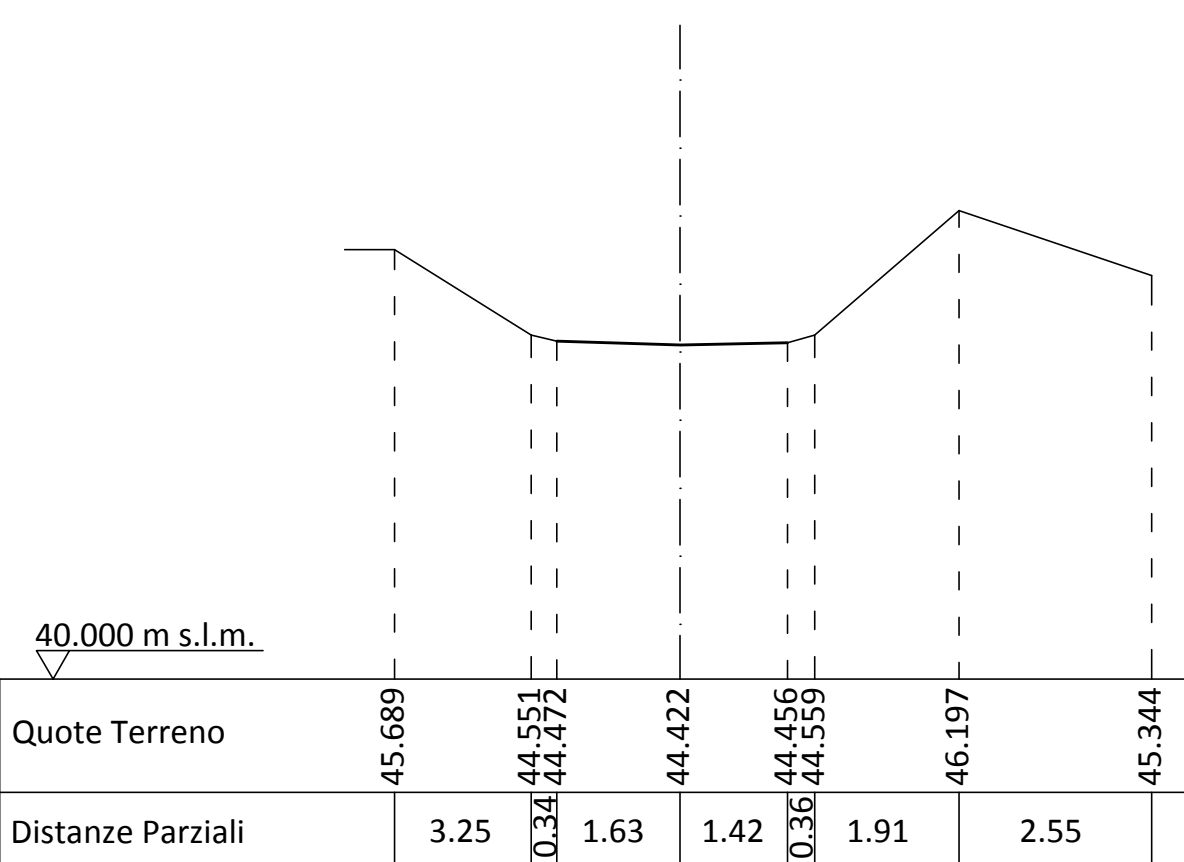

SEZIONE 2

Prog. 124.93


scala 1:100

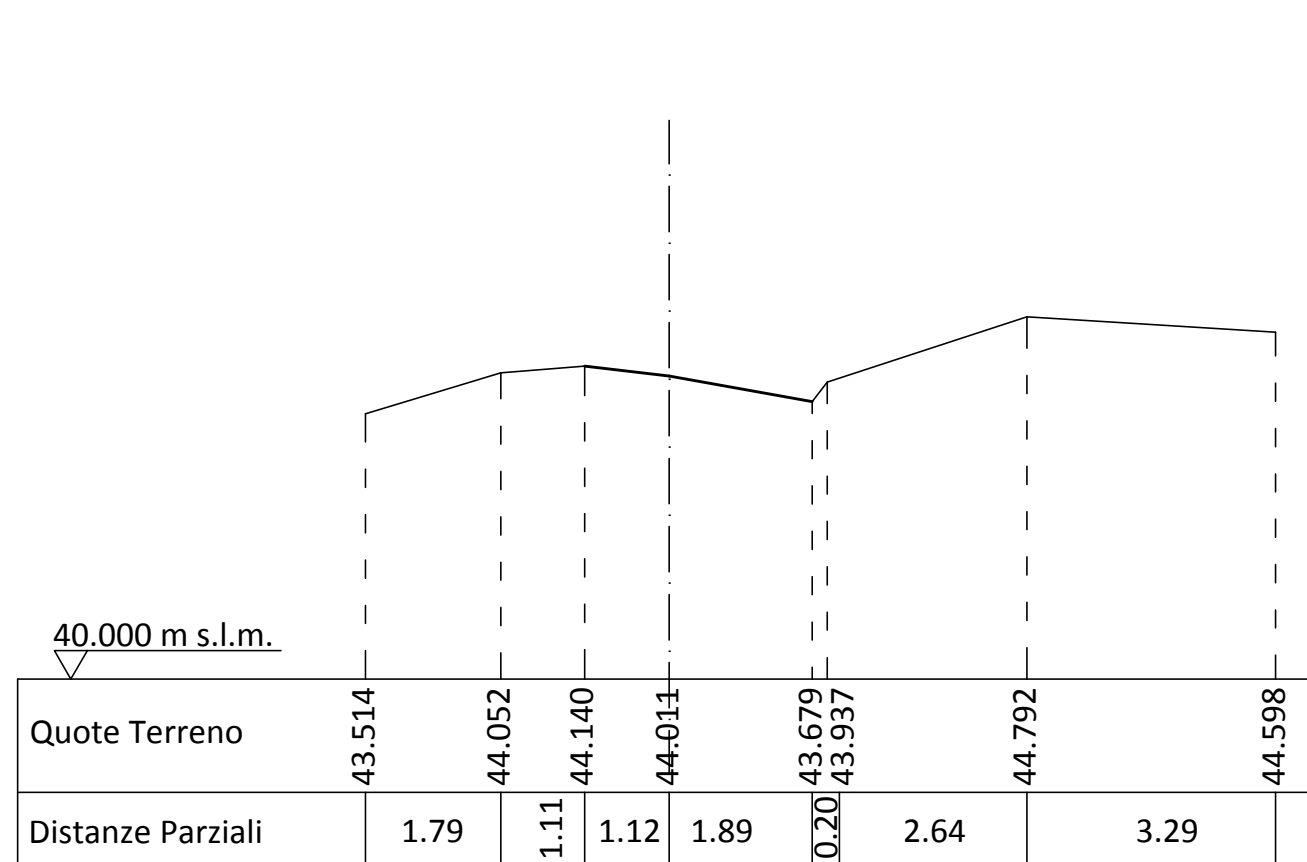

SEZIONE 3

Prog. 163.31


scala 1:100

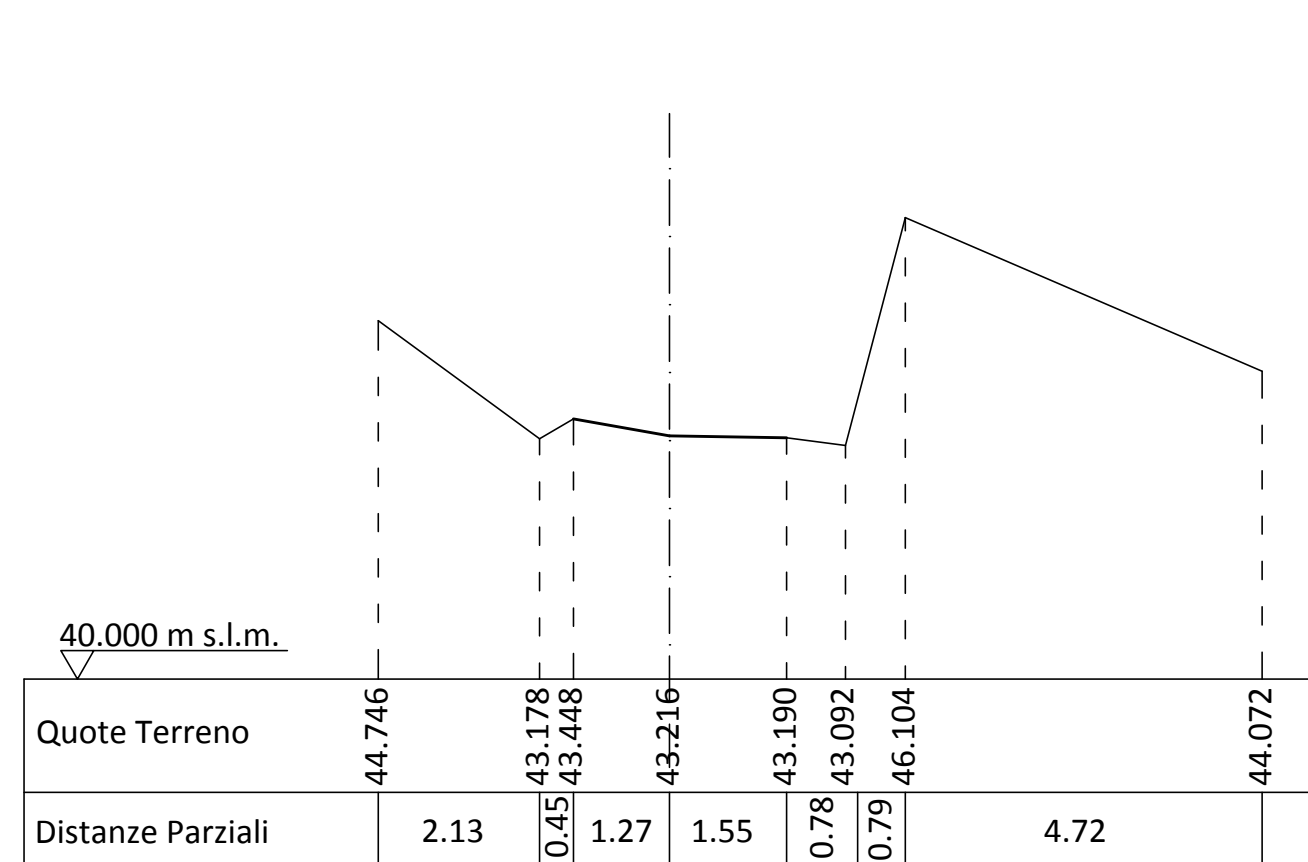

SEZIONE 4

Prog. 255.13


scala 1:100

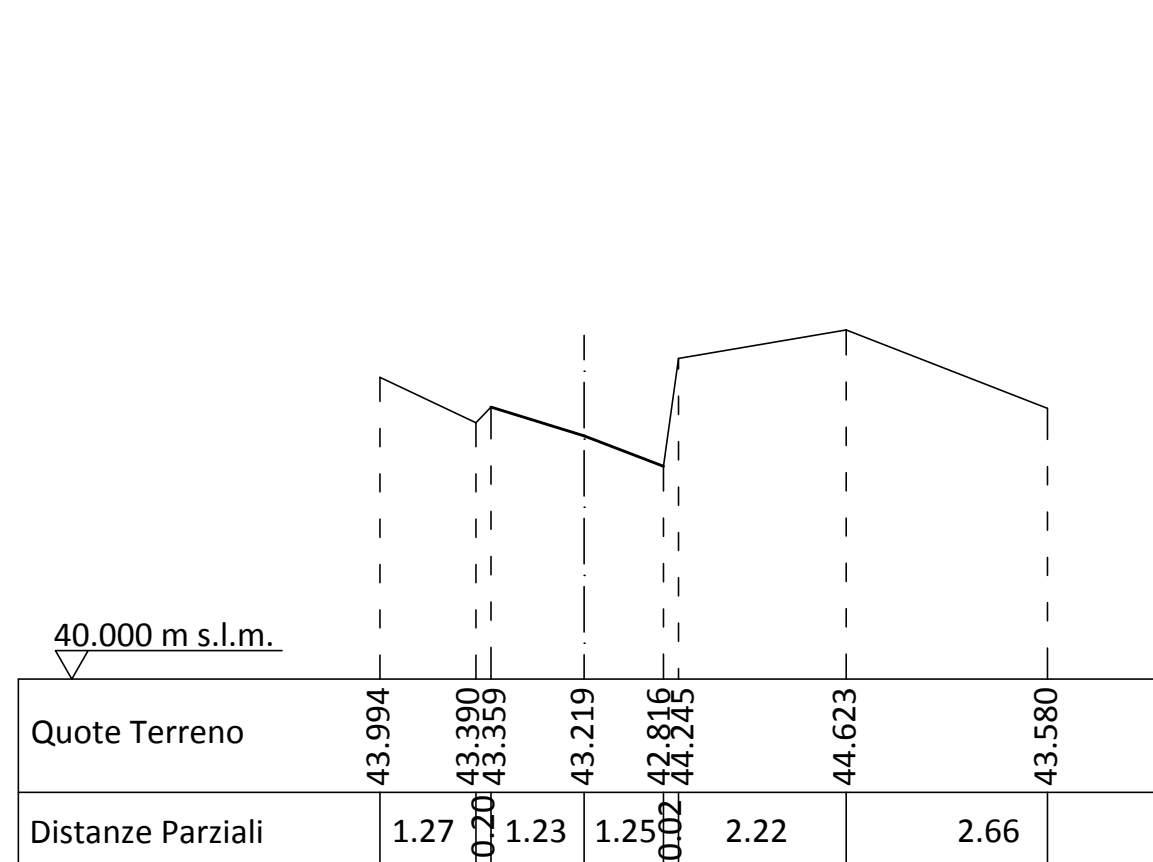

SEZIONE 5

Prog. 355.46


scala 1:100

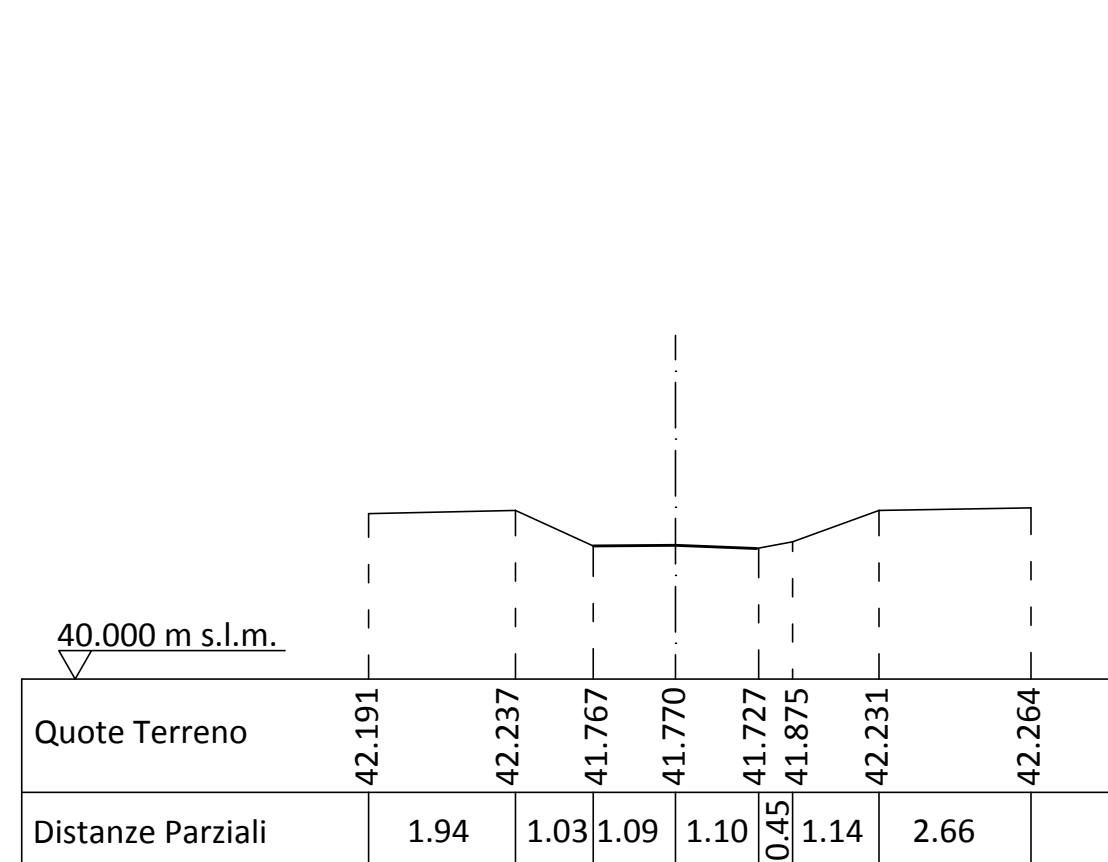

SEZIONE 6

Prog. 463.65

scala 1:100

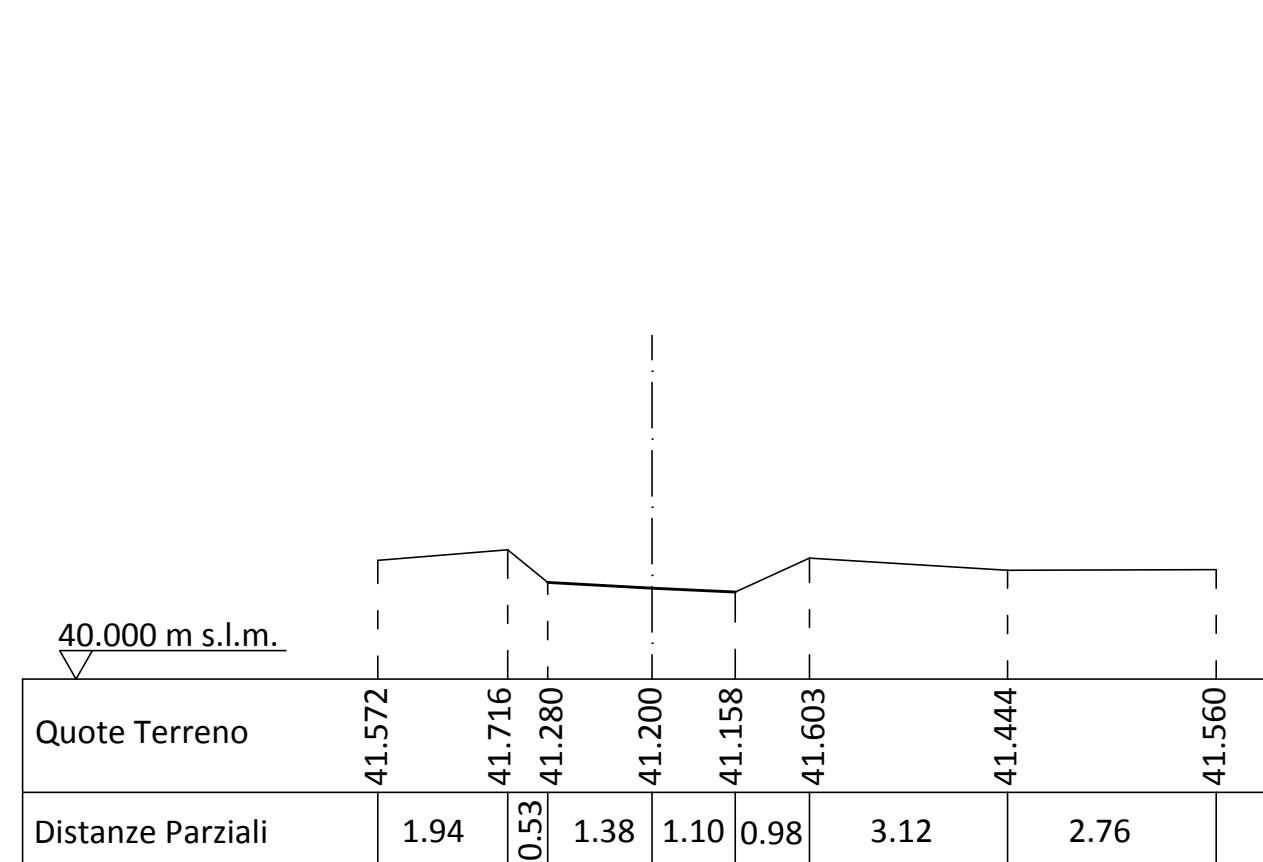

SEZIONE 7

Prog. 559.30

scala 1:100

