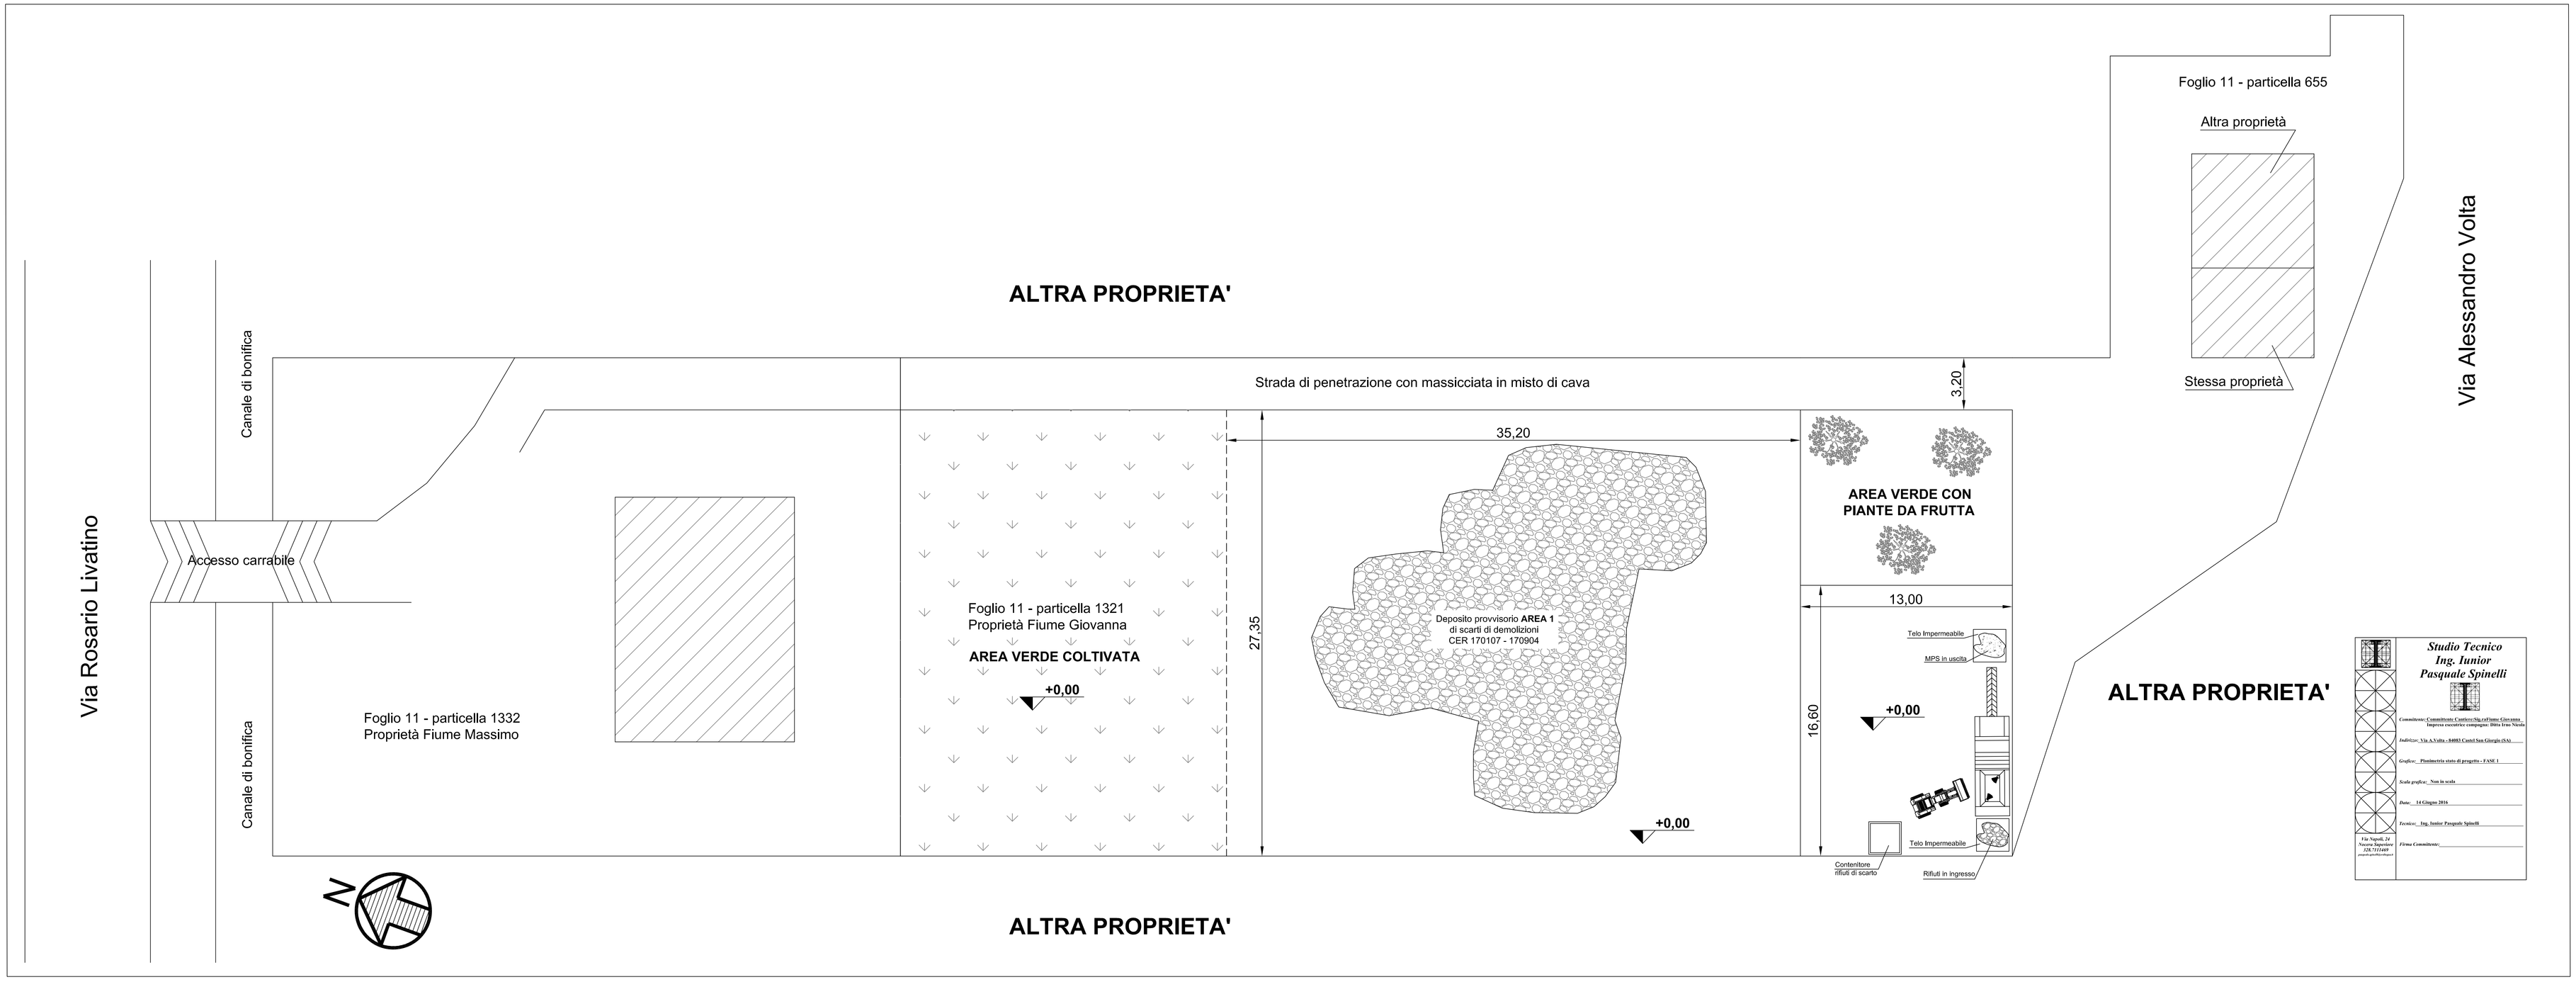

Foglio 11 - particella 655
Altra proprietà
Stessa proprietà
Via Alessandro Volta
ALTRA PROPRIETA'
Canale di bonifica
Strada di penetrazione con massicciata in misto di cava
3,20
35,20
AREA VERDE CON PIANTE DA FRUTTA
Via Rosario Livatino
Accesso carrabile
Foglio 11 - particella 1321
Proprietà Fiume Giovanna
AREA VERDE COLTIVATA
+0,00
27,35
Deposito provvisorio AREA 1
di scarti di demolizioni
CER 170107 - 170904
13,00
Telo Impermeabile
MPS in uscita
16,60
+0,00
Foglio 11 - particella 1332
Proprietà Fiume Massimo
Canale di bonifica
+0,00
Telo Impermeabile
Contenitore rifiuti di scarto
Rifiuti in ingresso
ALTRA PROPRIETA'
Studio Tecnico
Ing. Iunior
Pasquale Spinelli
N
ALTRA PROPRIETA'