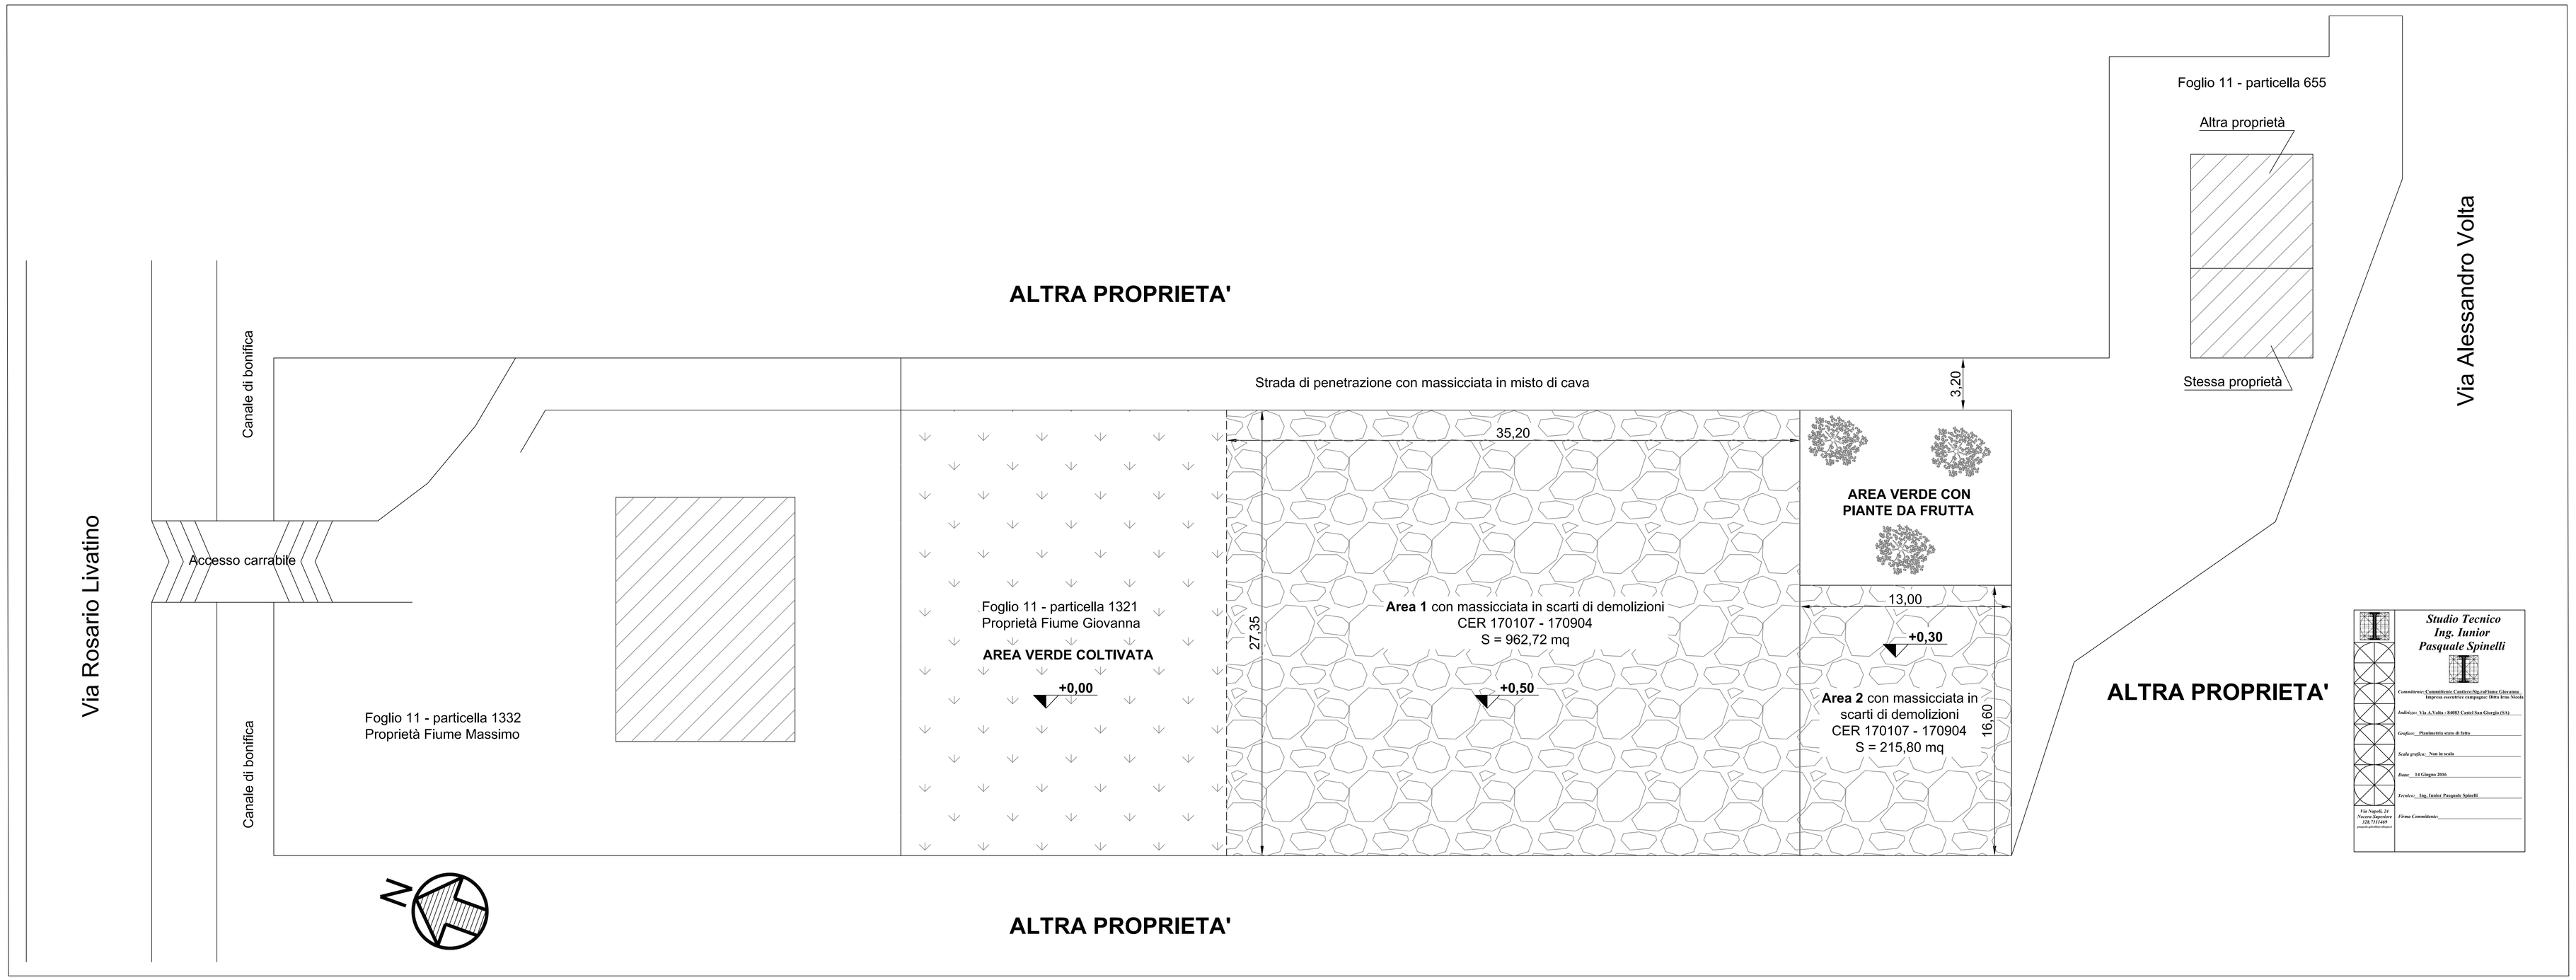

Foglio 11 - particella 655
Altra proprietà
Stessa proprietà
Via Alessandro Volta
ALTRA PROPRIETA'
Canale di bonifica
Strada di penetrazione con massicciata in misto di cava
3,20
35,20
AREA VERDE CON PIANTE DA FRUTTA
Via Rosario Livatino
Accesso carrabile
Foglio 11 - particella 1321
Proprietà Fiume Giovanna
AREA VERDE COLTIVATA
+0,00
27,35
Area 1 con massicciata in scarti di demolizioni
CER 170107 - 170904
S = 962,72 mq
+0,50
13,00
+0,30
Area 2 con massicciata in scarti di demolizioni
CER 170107 - 170904
S = 215,80 mq
16,60
ALTRA PROPRIETA'
Foglio 11 - particella 1332
Proprietà Fiume Massimo
Canale di bonifica
N
ALTRA PROPRIETA'
Studio Tecnico
Ing. Iunior
Pasquale Spinelli
Committente: Committente Cantiere:Sig.raFiume Giovanna
Impresa esecutrice campagna: Ditta Irno Nicola
Indirizzo: Via A.Volta - 84083 Castel San Giorgio (SA)
Grafico: Planimetria stato di fatto
Scala grafica: Non in scala
Data: 14 Giugno 2016
Tecnico: Ing. Iunior Pasquale Spinelli
Via Napoli, 24
Nocera Superiore
328.751.1449
Firma Committente: