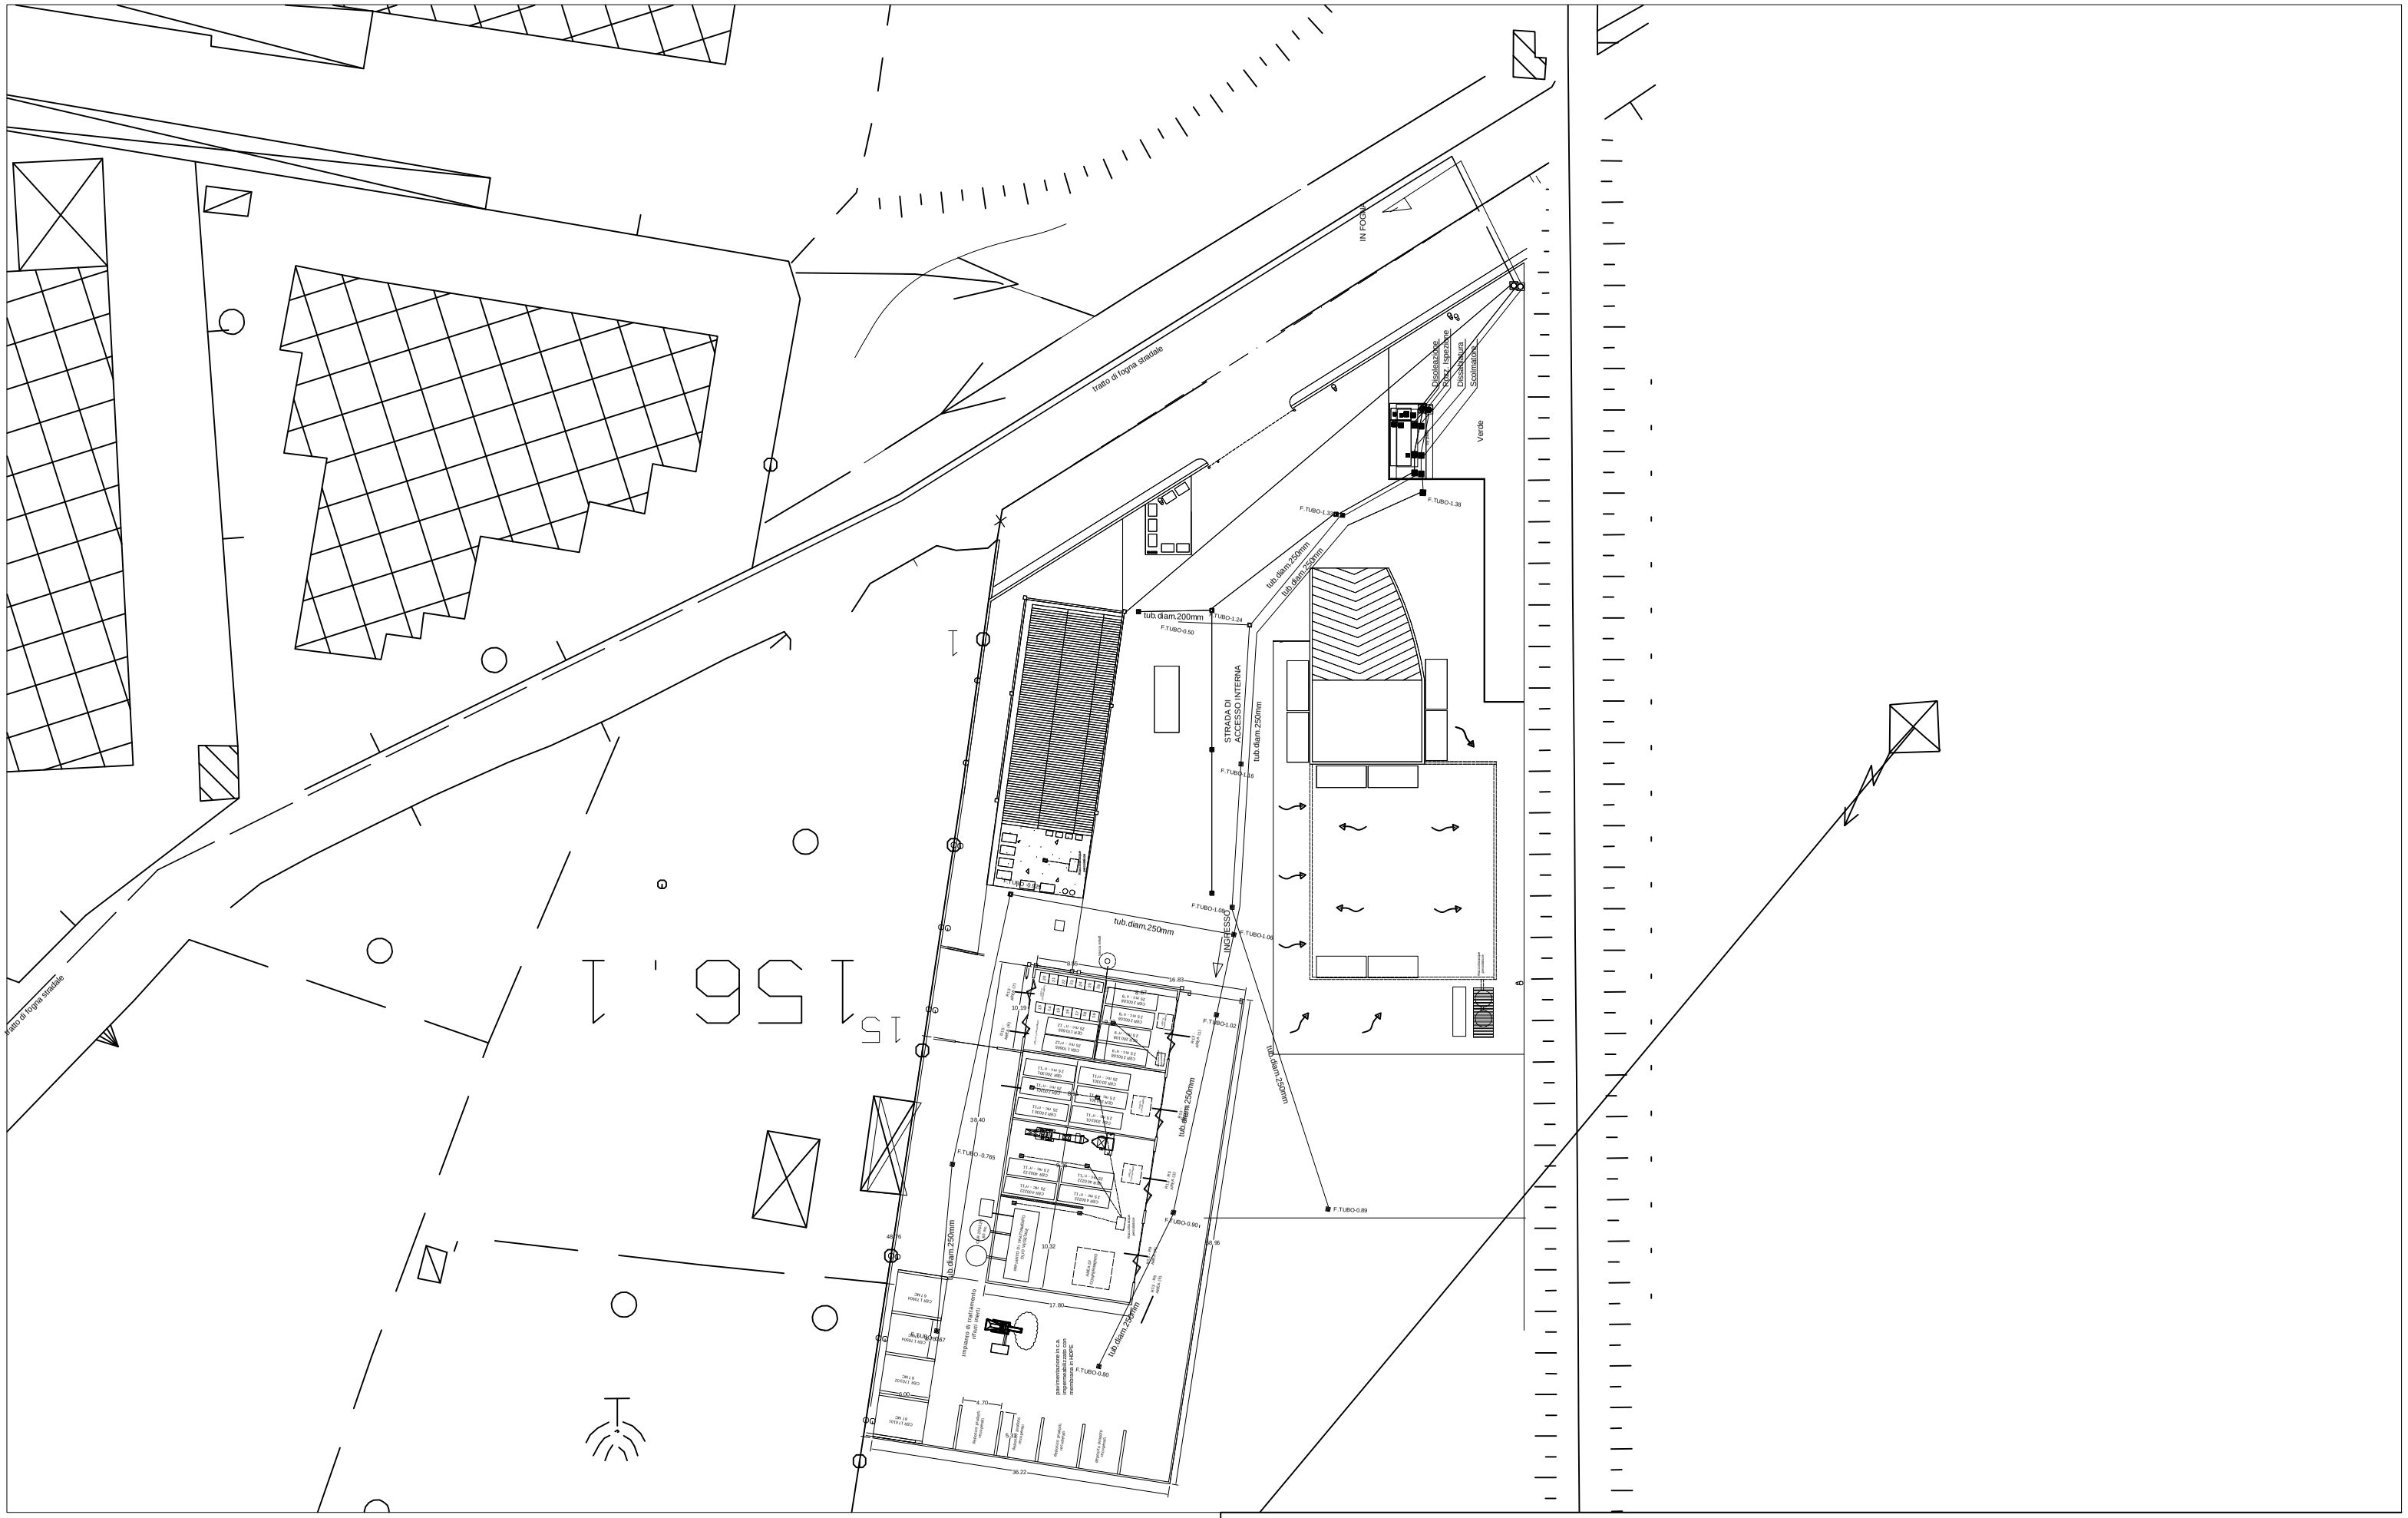

Studio Tecnico di Ingegneria **Ing. Alessandro Scovotto** via Europa, 15 - 84098 Pontecagnano F. (SA) www.stias.it - email: stias@tiscali.it ' 089 382113 6 089 382113 (328 3687455	5		Committente: FISCIANO SVILUPPO SPA
	4		Progettista: ING. A. SCOVOTTO
	3		Tavola n. Tav. 6 Scala: 1:1000
	2		Data:
	I		Collaboratori: ING. F. CODA
	REV	0	

Impianto di recupero rifiuti
Comune di Fisciano

Planimetria lay out

FORMATO STAMPA A3