



REGIONE CAMPANIA

COMUNE DI SALERNO

RICHIESTA DI VERIFICA DI ASSOGGETTABILITÀ ALLA V.I.A.

ex art.20 del decreto legislativo n.4 del 16.01./2008

Modifica sostanziale di un impianto già autorizzato ed in esercizio con Provvedimento di Iscrizione n. 239 del 08/11/2013 rilasciato dalla Provincia di Salerno per l'attività di recupero rifiuti speciali non pericolosi ubicato nel comune di Salerno (SA) alla via dei Greci, 160 - Loc. Fontanafiore identificato al Catasto Fabbricati dello stesso comune al foglio n.1 mappali n.229 proposta dalla ditta SESSA GIOVANNI

OGGETTO ELABORATO GRAFICO:

PLANIMETRIA GENERALE CON LAYOUT DI PROCESSO

TAVOLA 1BIS

SCALA: 1:100

STATO PROGETTUALE

Data e Luogo:
05.12.2016 Baronissi (SA)


Il Progettista:
dott. ing. Salvatore Gorrese

Il Consulente Ambientale:
Dott. Aniello Alfieri

Il Committente:
ditta individuale SESSA GIOVANNI

Sede legale:
via L. Angrisani n.11
84132 Salerno (SA)

Sede operativa:
via dei Greci n.160, località Fontanafiore
84135 Salerno (SA)
identificato al N.C.E.U. foglio n.1 mappali n.229

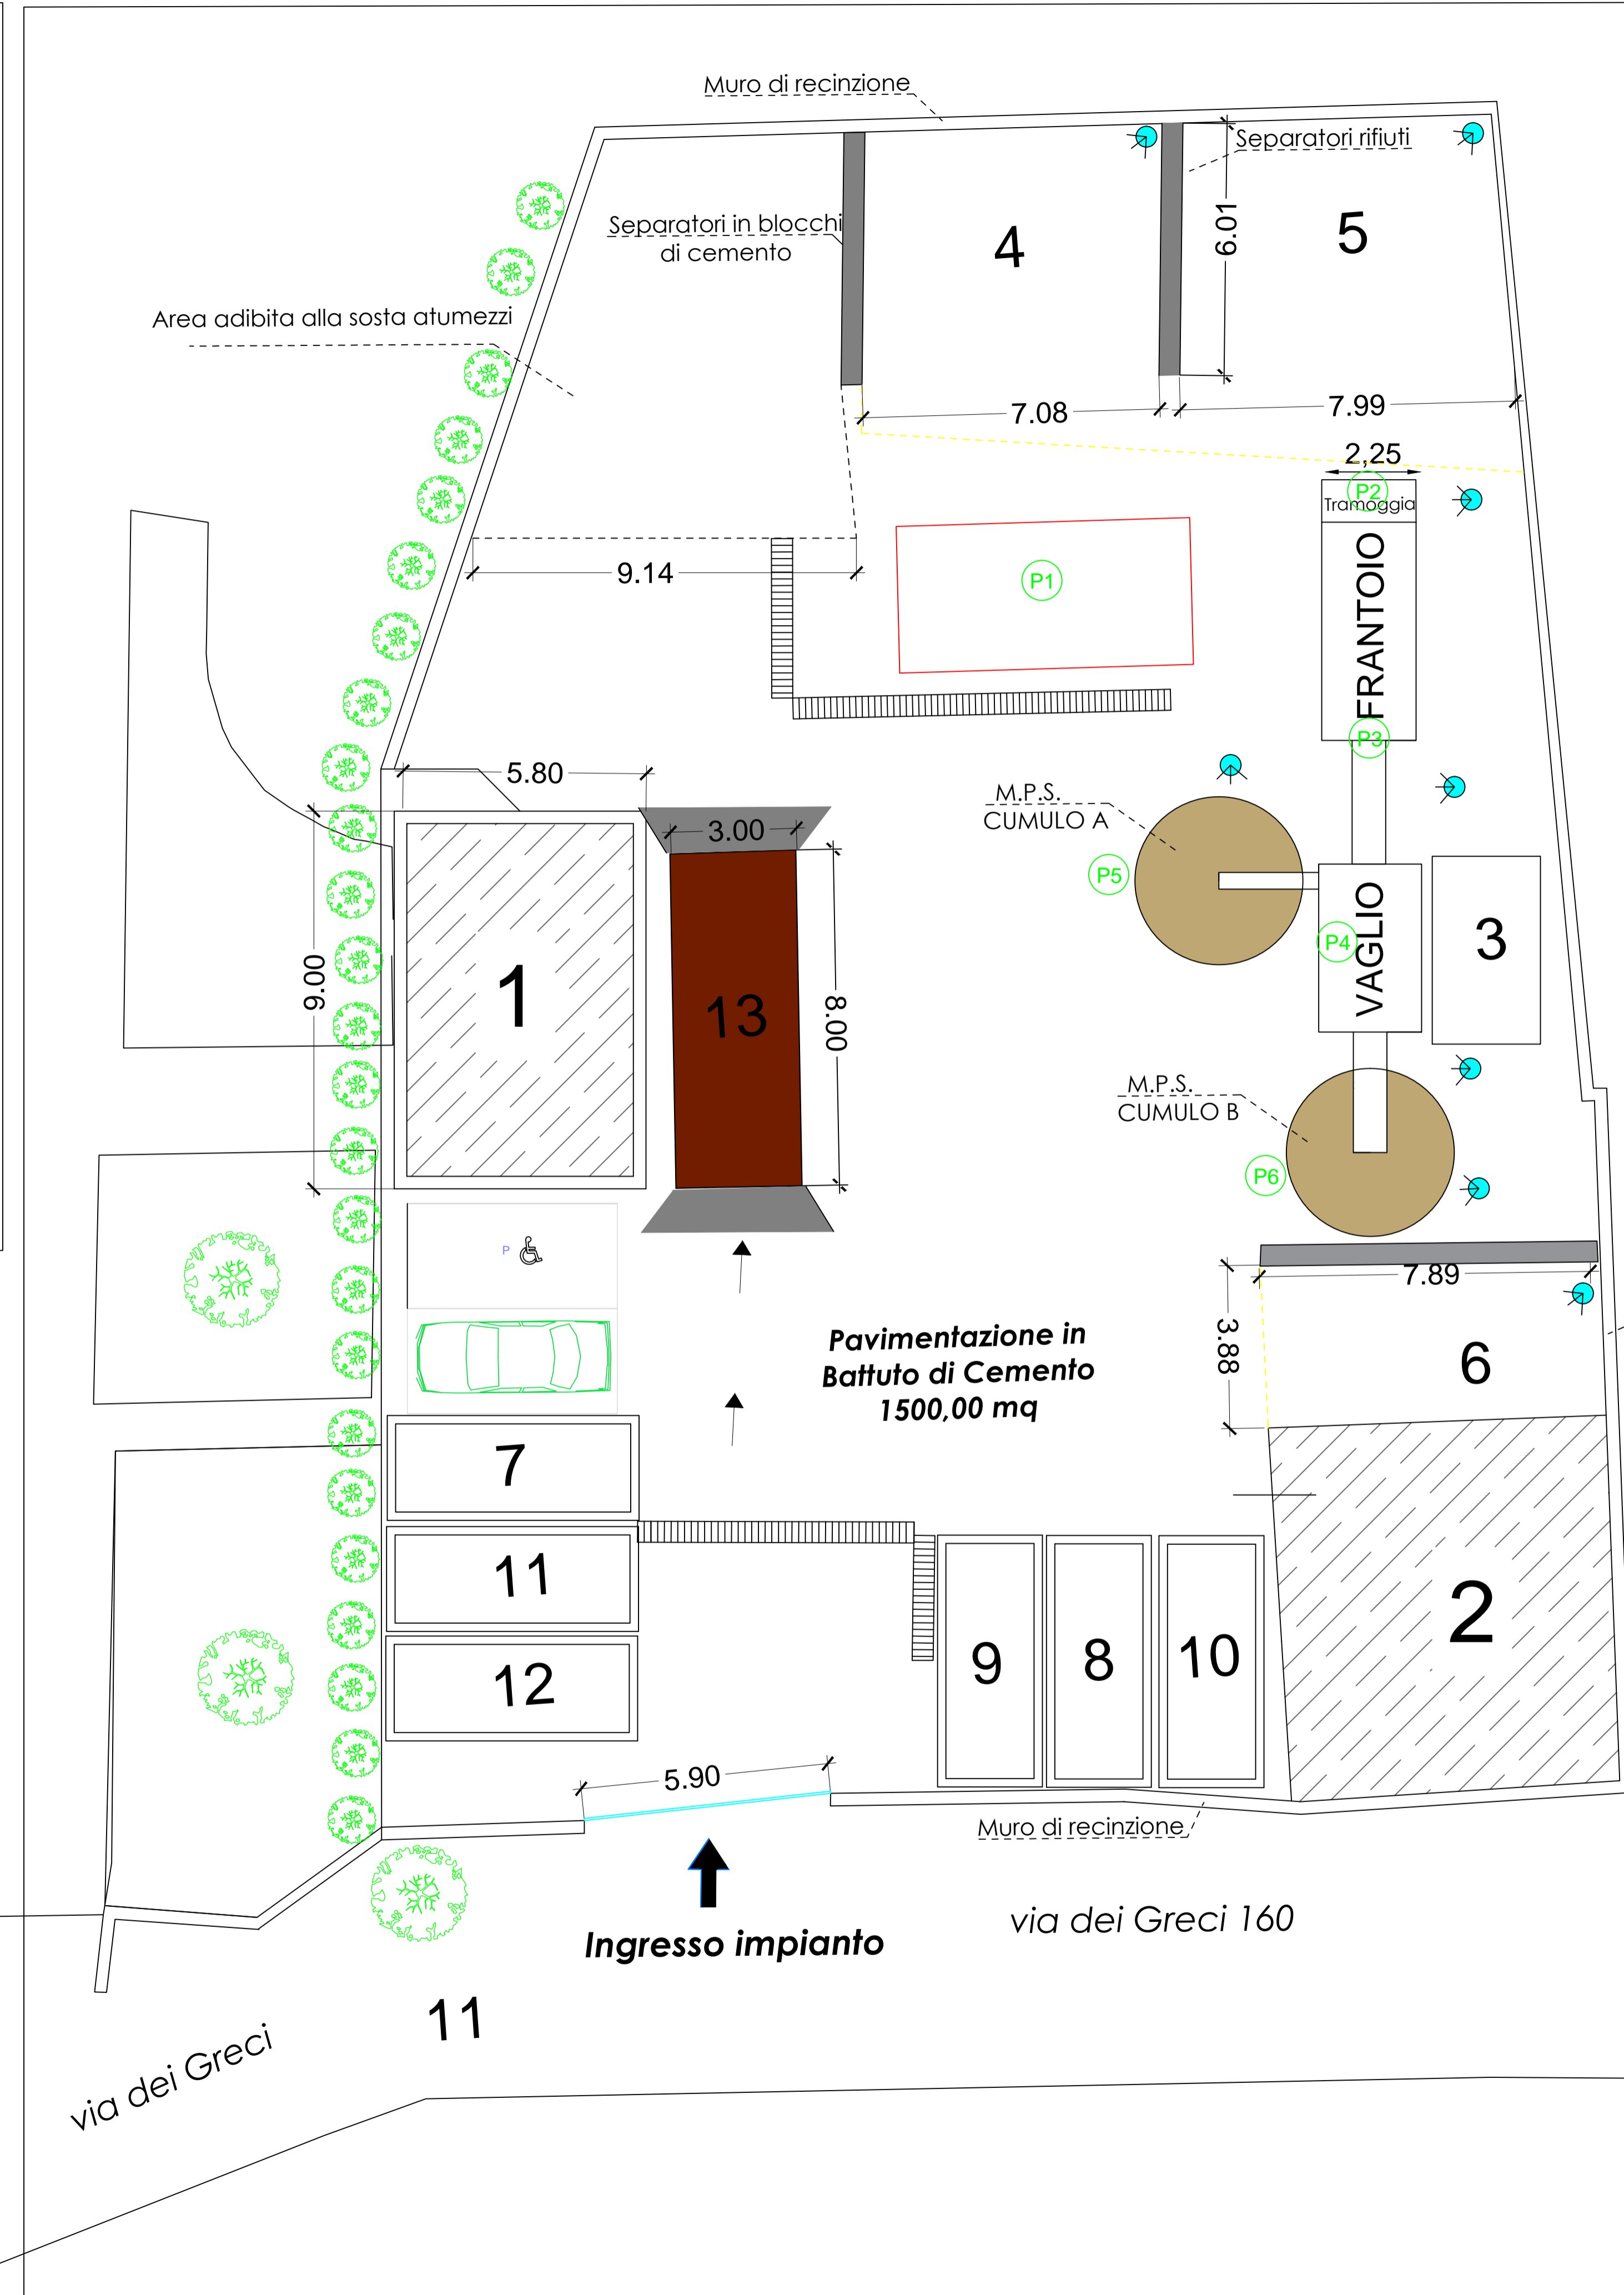

LEGENDA

- Area conferimento rifiuti in ingresso
- Area destinata alla messa in riserva di rifiuti
- Area destinata alla sosta automezzi

- 1 Uffici e servizi igienici
 - 2 Deposito Attrezzature
 - 3 Impianto abbattimento polveri con nebulizzazione
 - 4 Area di messa in riserva [R13] tipologia 7.31bis di circa 36 mq (terre e rocce da scavo)
 - 5 Area di messa in riserva [R13] tipologia 7.1 di circa 48 mq (rifiuti da demolizione)
 - 6 Area per la messa in riserva [R13] tipologia 7.6 di circa 30 mq (conglomerati bituminosi)
 - 7 Cassone scarrabile di 30 mc per la messa in riserva [R13] tipologia 6.1 (plastica)
 - 8 Cassone scarrabile di 30 mc per la messa in riserva [R13] tipologia 9.1 (legno)
 - 9 Cassone scarrabile di 30 mc per la messa in riserva [R13] tipologia 3.1 (ferro)
 - 10 Cassone scarrabile di 30 mc per la messa in riserva [R13] tipologia 7.29 (materiali isolanti)
 - 11 Cassone scarrabile di 30 mc per la messa in riserva [R13] tipologia 15.1 (rifiuti organici)
 - 12 Cassone scarrabile di 30 mc per la messa in riserva [R13] tipologia 1.1 (rifiuti di carta e cartone)
 - 13 Pesa fuori terra dimensioni 8m * 3m
- Nebulizzatori per abbattimento polveri
 - Punto di emissione diffuso

scala 1:100