



REGIONE CAMPANIA

COMUNE DI SALERNO

RICHIESTA DI VERIFICA DI ASSOGGETTABILITÀ ALLA V.I.A.

ex art.20 del decreto legislativo n.4 del 16.01./2008

Modifica sostanziale di un impianto già autorizzato ed in esercizio con Provvedimento di Iscrizione n. 239 del 08/11/2013 rilasciato dalla Provincia di Salerno per l'attività di recupero rifiuti speciali non pericolosi ubicato nel comune di Salerno (SA) alla via Dei Greci, 160 - Loc. Fontanafiore identificato al Catasto Fabbricati dello stesso comune al foglio n.1 mappali n.229 proposta dalla ditta SESSA GIOVANNI

OGGETTO ELABORATO GRAFICO:

PLANIMETRIA GENERALE CON LAYOUT DI PROCESSO

TAVOLA 1

SCALA: 1:100

STATO ATTUALE
AUTORIZZATO

Data e Luogo:
05.12.2016 Baronissi (SA)

Il Progettista:
dott. ing. Salvatore Gorrese

Il Consulente Ambientale:
Dott. Aniello Alfieri


Il Committente:
ditta individuale SESSA GIOVANNI

Sede legale:
via L. Angrisani n.11
84132 Salerno (SA)

Sede operativa:
via dei Greci n.160, località Fontanafiore
84135 Salerno (SA)
identificato al N.C.E.U. foglio n.1 mappali n.229

LEGENDA

- Area conferimento rifiuti in ingresso
- - - Area destinata alla messa in riserva di rifiuti
- - - Area destinata alla commercializzazione di materie prime per l'edilizia
- 1** Uffici e servizi igienici
- 2** Deposito
- 3** Depuratore
- 4** Area di messa in riserva [R13] tipologia 7.1 (rifiuti da demolizione)
- 5** Area di messa in riserva [R13] tipologia 7.31bis (terre e rocce da scavo)
- 6** Cassone scarrabile con copertura di 30 mc per la messa in riserva [R13] tipologia 7.6 (conglomerati bituminosi)
- 7** Area per la messa in riserva [R13] tipologia 6.1 (plastica)
- 8** Area per la messa in riserva [R13] tipologia 9.1 (legno)
- 9** Cassone scarrabile per la messa in riserva [R13] tipologia 3.1 (ferro)
- 10** Cassone scarrabile per la messa in riserva [R13] tipologia 3.2 (metalli)
- 11** Pesa fuori terra dimensioni 8m * 3m

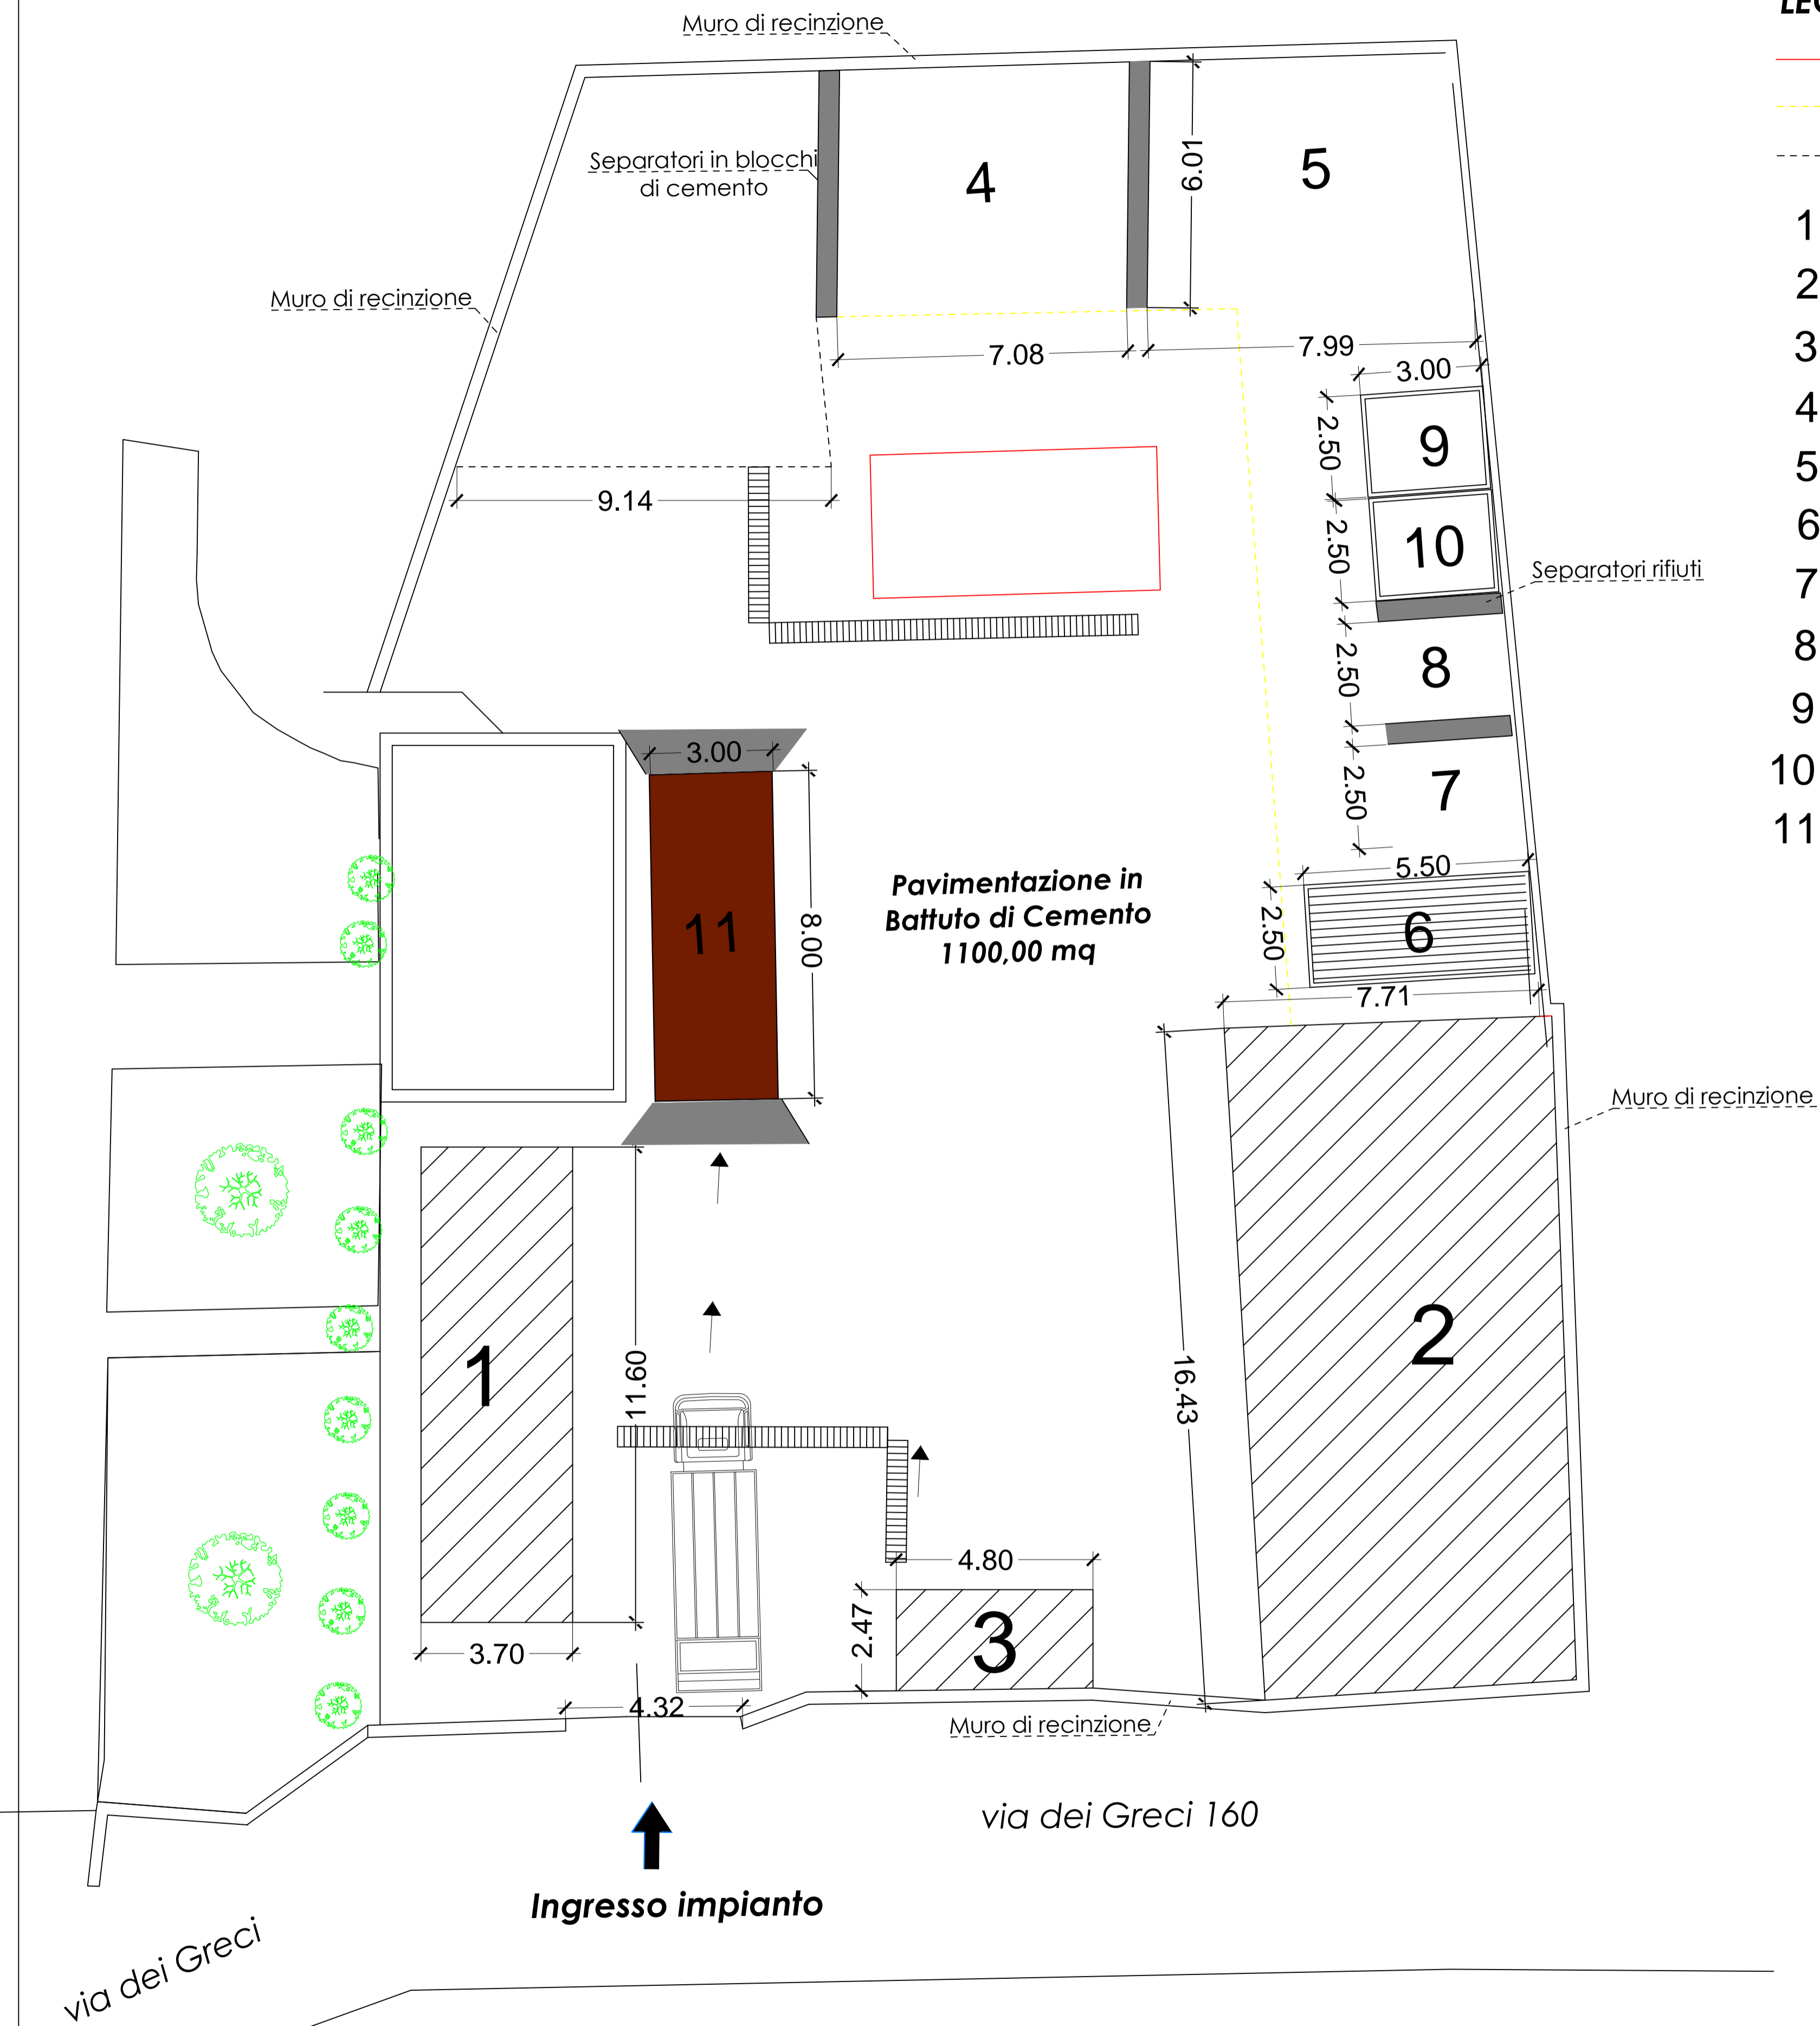

scala 1:100