



REGIONE CAMPANIA

COMUNE DI SALERNO

RICHIESTA DI VERIFICA DI ASSOGGETTABILITÀ ALLA V.I.A.

ex art.20 del decreto legislativo n.4 del 16.01./2008

Modifica sostanziale di un impianto già autorizzato ed in esercizio con Provvedimento di Iscrizione n. 239 del 08/11/2013 rilasciato dalla Provincia di Salerno per l'attività di recupero rifiuti speciali non pericolosi ubicato nel comune di Salerno (SA) alla via Dei Greci, 160 - Loc. Fontanafiore identificato al Catasto Fabbricati dello stesso comune al foglio n.1 mappali n.229 proposta dalla ditta SESSA GIOVANNI

OGGETTO ELABORATO GRAFICO:

PLANIMETRIA GENERALE CON LA RETE DI RACCOLTA DELLE ACQUE BIANCHE ED ACQUE NERE

TAVOLA 2BIS

SCALA: 1:100

Data e Luogo:
05.12.2016 Barmissi (SA)

Il Progettista:

dott. ing. Salvatore Gorrese

Il Consulente Ambientale:

Dott. Aniello Alfieri

Il Committente:


ditta individuale SESSA GIOVANNI

Sede legale:

Via L. Angrisani n.11
84132 Salerno (SA)

Sede operativa:

Via dei Greci n.160, località Fontanafiore
84135 Salerno (SA)
identificato al N.C.E.U. foglio n.1 mappali n.229

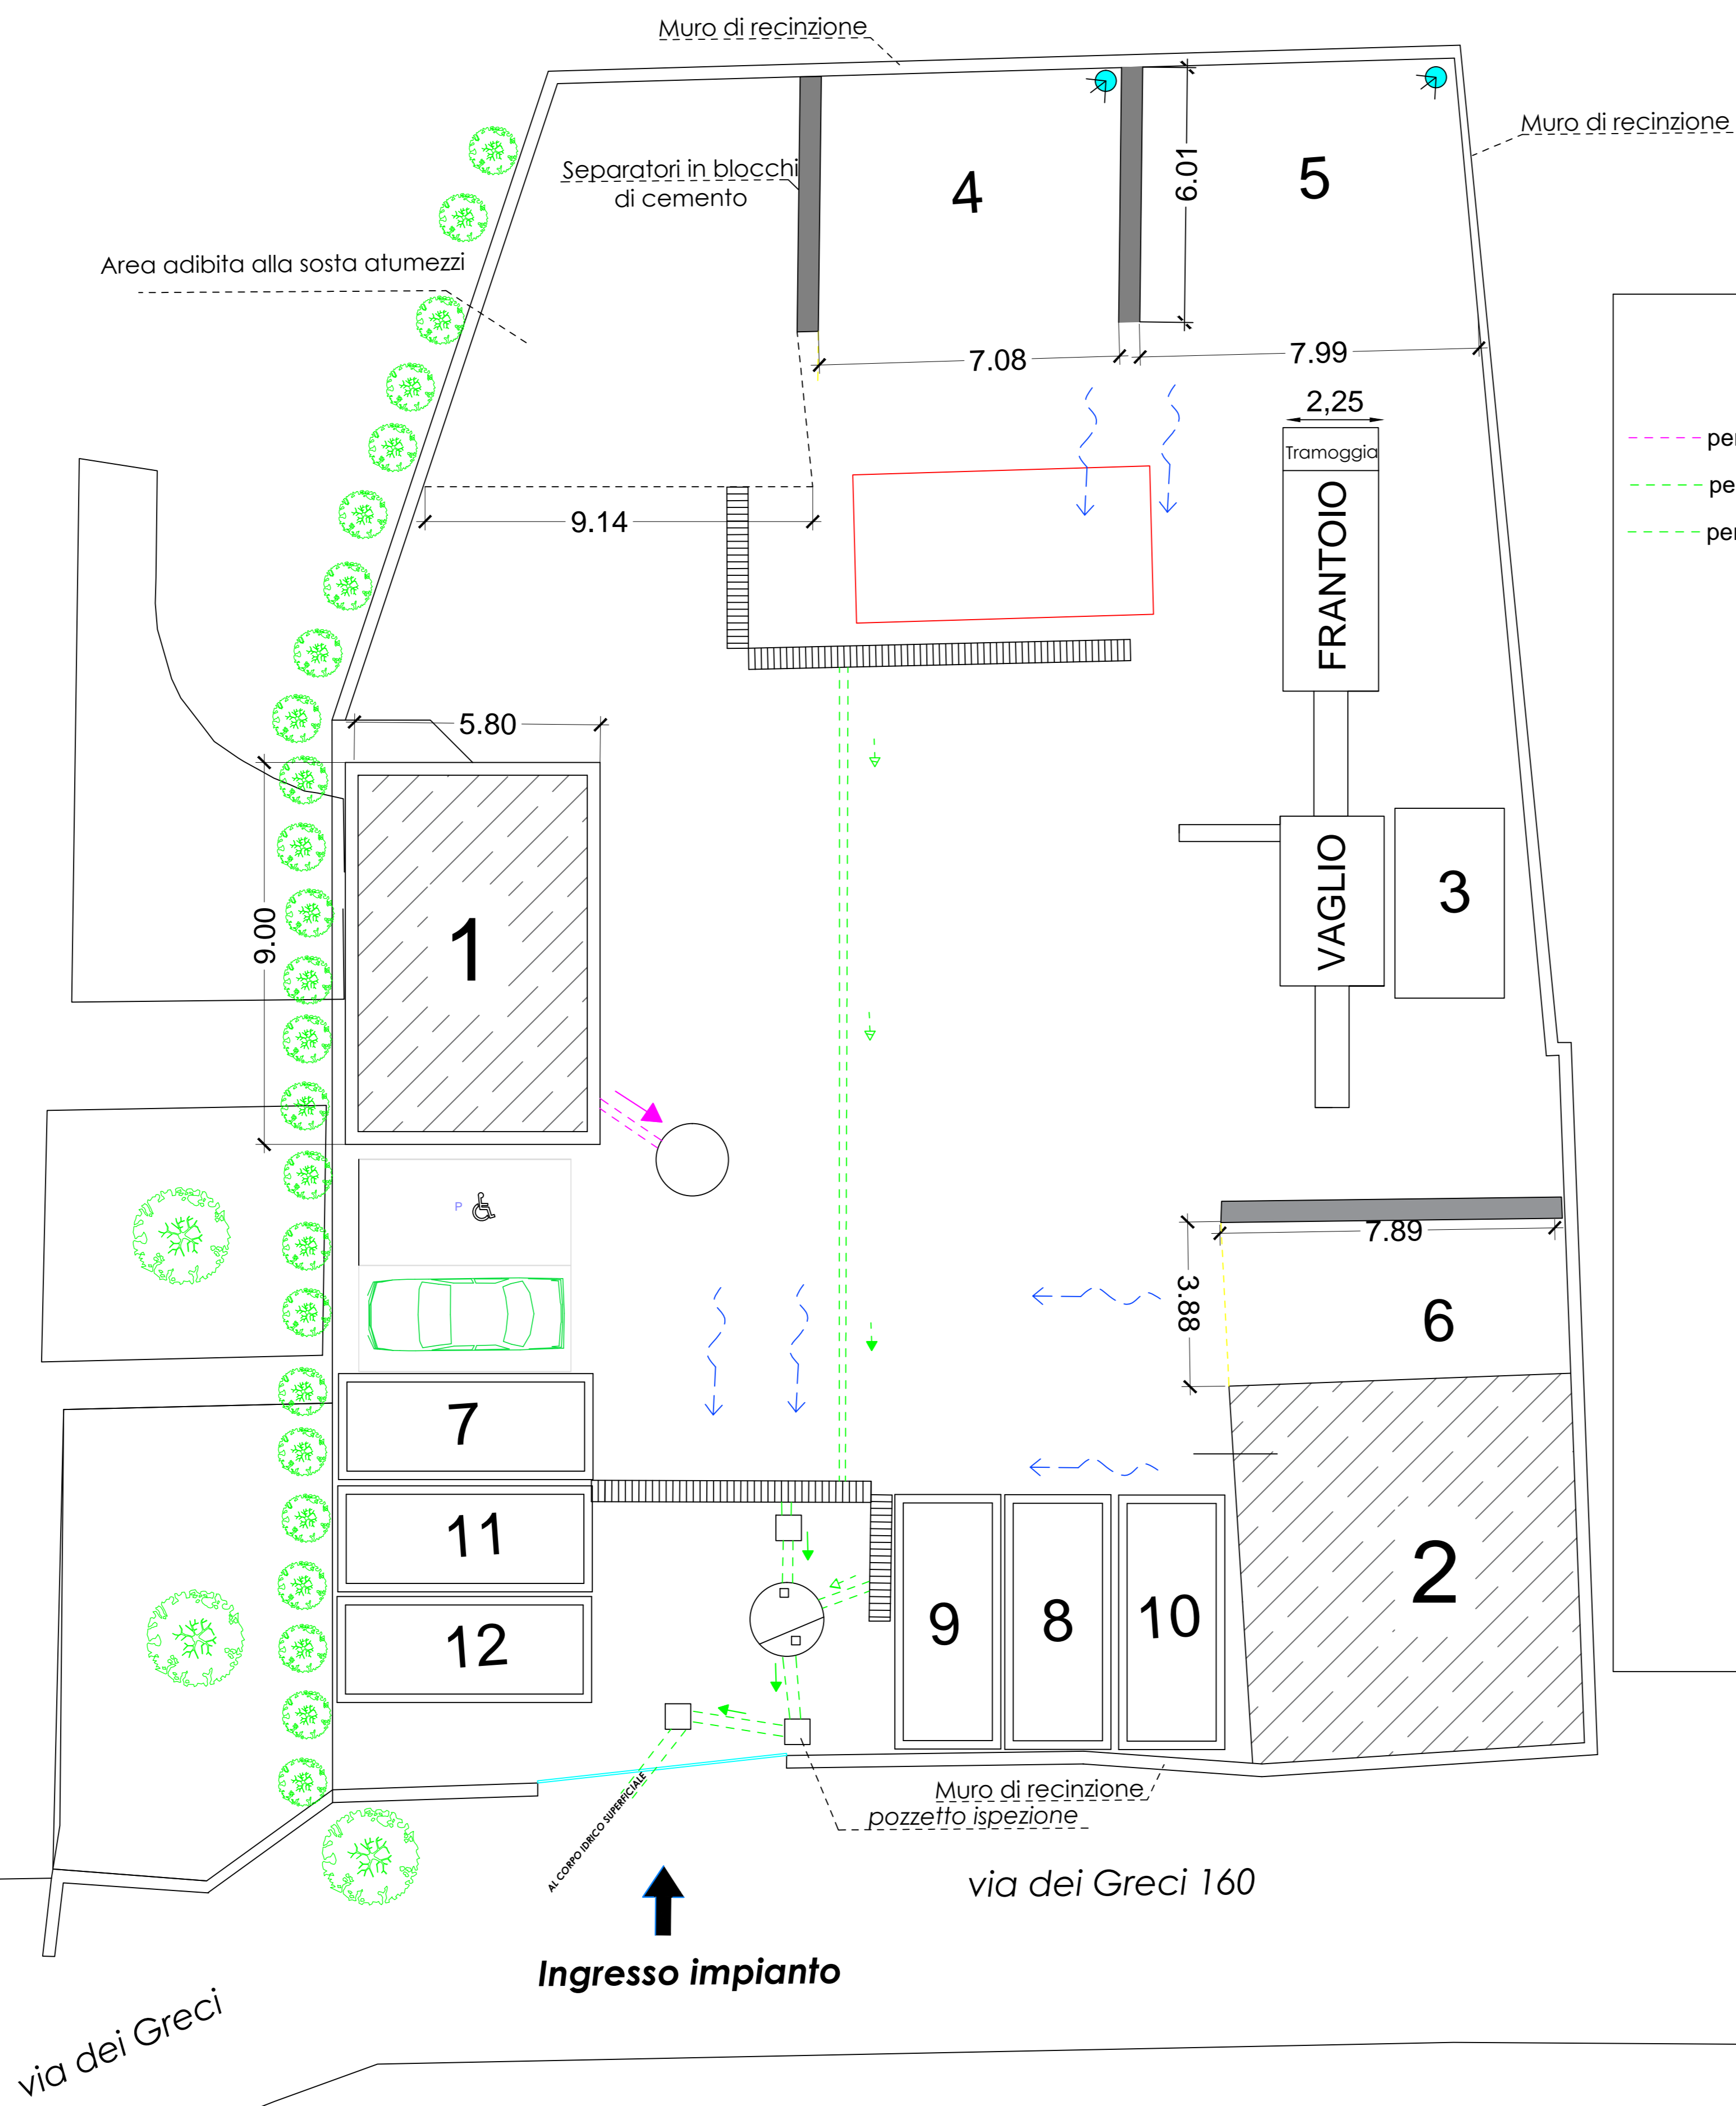

LEGENDA

- - - percorso acque bianche e acque nere dei servizi igienici
 - - - percorso acque meteoriche provenienti dalla viabilità interna
 - - - percorso acque meteoriche provenienti dall'area di messa in riserva rifiuti
 - - - Area conferimento rifiuti in ingresso
 - - - Area destinata alla sosta automezzi
- 1 Uffici e servizi igienici
 - 2 Deposito Attrezzature
 - 3 Impianto abbattimento polveri con nebulizzazione
 - 4 Area di messa in riserva [R13] tipologia 7.31bis di circa 36 mq (terre e rocce da scavo)
 - 5 Area di messa in riserva [R13] tipologia 7.1 di circa 48 mq (rifiuti da demolizione)
 - 6 Area per la messa in riserva [R13] tipologia 7.6 di circa 30 mq (conglomerati bituminosi)
 - 7 Cassone scarrabile di 30 mc per la messa in riserva [R13] tipologia 6.1 (plastica)
 - 8 Cassone scarrabile di 30 mc per la messa in riserva [R13] tipologia 9.1 (legno)
 - 9 Cassone scarrabile di 30 mc per la messa in riserva [R13] tipologia 3.1 (ferro)
 - 10 Cassone scarrabile di 30 mc per la messa in riserva [R13] tipologia 7.29 (materiali isolanti)
 - 11 Cassone scarrabile di 30 mc per la messa in riserva [R13] tipologia 15.1 (rifiuti organici)
 - 12 Cassone scarrabile di 30 mc per la messa in riserva [R13] tipologia 1.1 (rifiuti di carta e cartone)
- Vasca imhoff a svuotamento periodico
 - ▨ Griglie di raccolta e sedimentazione acque meteoriche
 - Vasca di disoleazione Ø 200 x h = 300 cm

scala 1:100

