

# REGIONE CAMPANIA

## PROVINCIA DI NAPOLI COMUNE di MARIGLIANO

### Autorizzazione Integrata Ambientale

ai sensi dell'articolo 29 del D.Lgs. 152/06 e ss. mm. ii.



**Ri.Genera S.r.l.**

Sede Legale: Via Montecanale, 19/21 - 25080 Polpenazze del Garda (BS)  
Sede Operativa : Via Nuova del Bosco km 1,800 - 80034 Marigliano (NA)

IL RICHIEDENTE (timbro e firma)

ri.genera S.r.l.  
L'Amministratore

IL TECNICO (timbro e firma)


INGEGNERI DELLA PROV. DI NAPOLI  
DOTT. S. 25666  
ORDINE DEGLI INGEGNERI DELLA PROV. DI NAPOLI

Indice	Revisione / Revision / Modification	Data	Disegno




GRUPPO Group / Groupe  <b>SA1</b>	DISEGNI DI RIFERIMENTO N°: Reference drawing / Plans de référence  ----	SCALA DISEGNO: Drawing Scale Echelle Dessin	1:1	
		SCALA PLOTTAGGIO: Plot scale / Echelle de plot.	1:20	
Allegato T.3 - Particolari impianto di trattamento acque di prima pioggia		SOSTITUISCE IL NUM. Replaces Number Remplace Nombre	-----	
		DISEGNATO: Drawn by / Dessiné	20/10/2017	F.V.
		VERIFICATO: Checked by / Vérifié	23/10/2017	M.N.
		APPROVATO: Approved / Approuvé	25/10/2017	G.F.
COMMESSA: Job / Commande  17.065	LOCALITA': Locality / Localité  Marigliano (NA)	DISEGNO N° : Drawing N° / Dessin N°  <b>17.065.SA1.B-5.3</b>		Rev.    Pagina / page

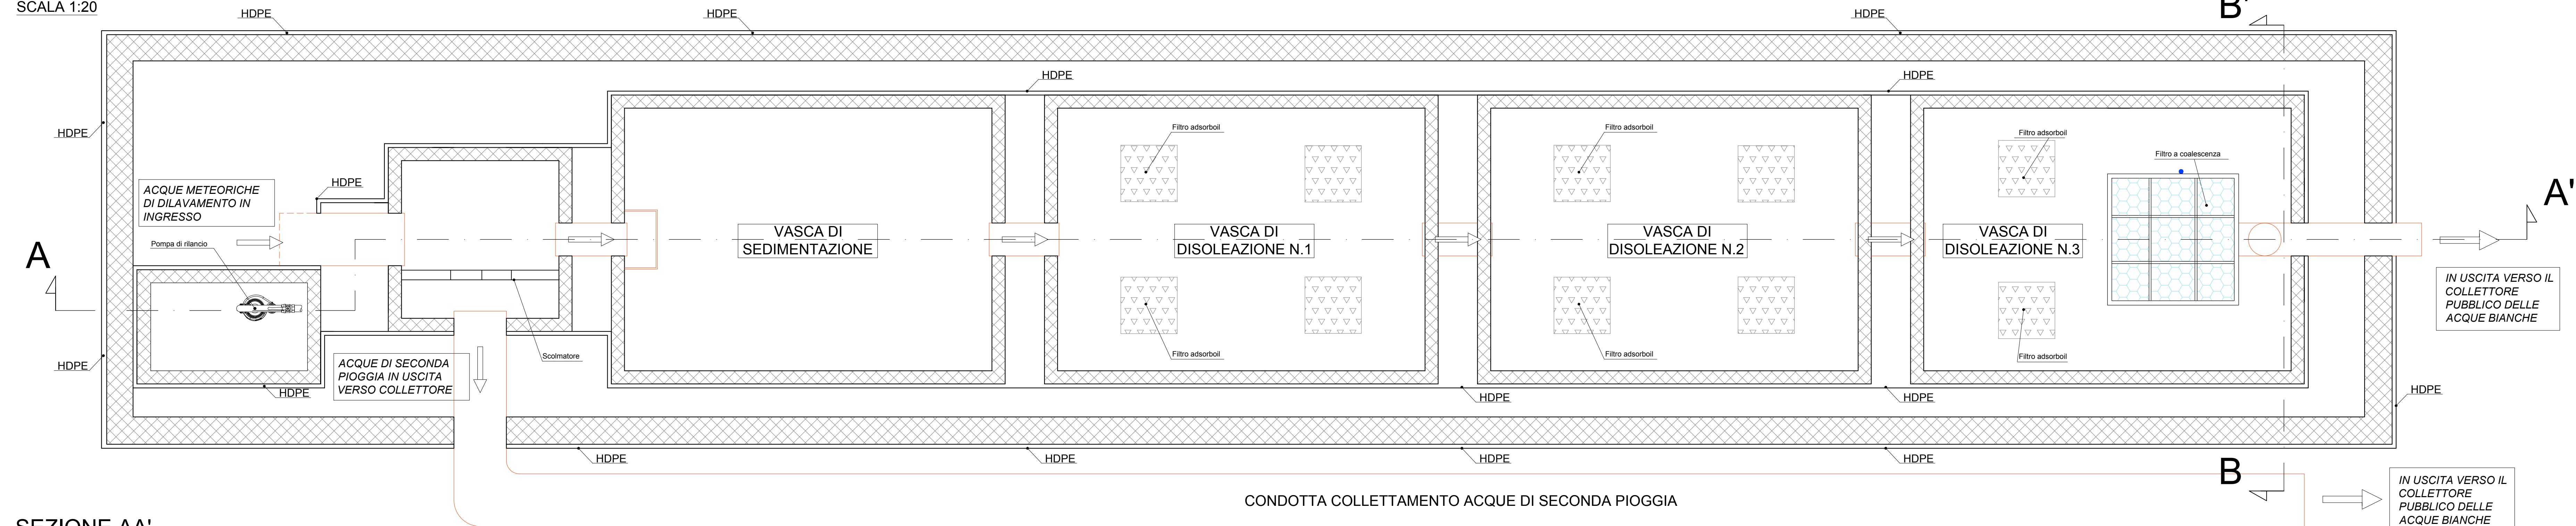


PIANTA  
SCALA 1:20


SEZIONE AA'  
SCALA 1:20

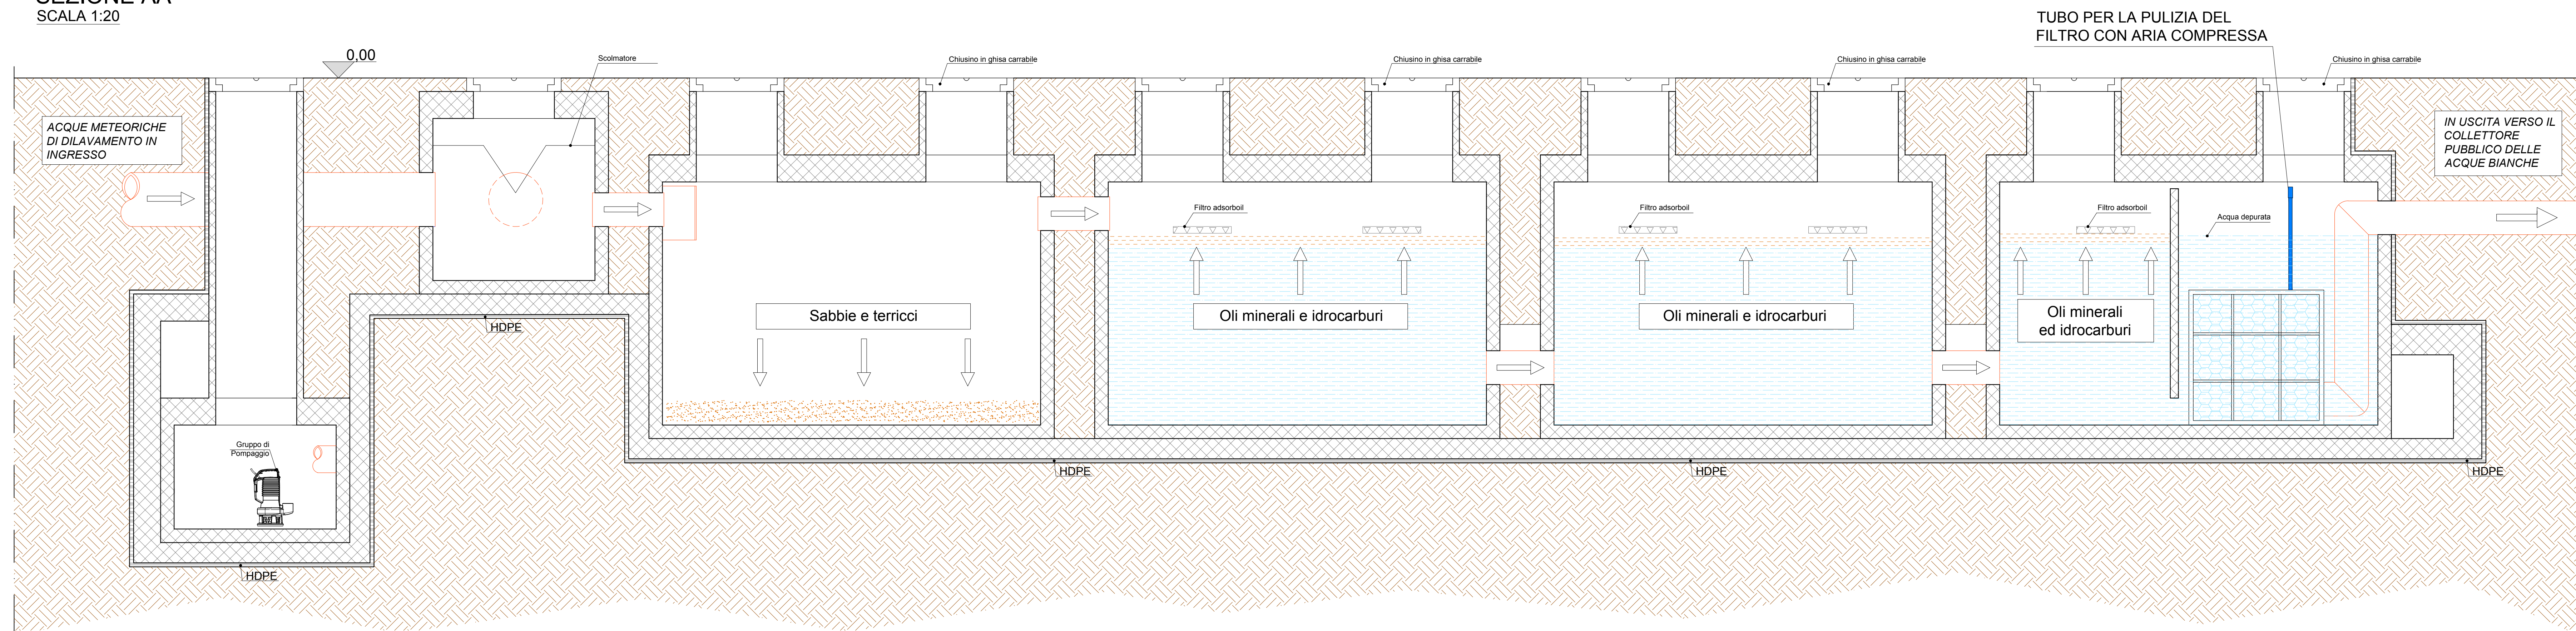


SEZIONE BB'  
SCALA 1:20

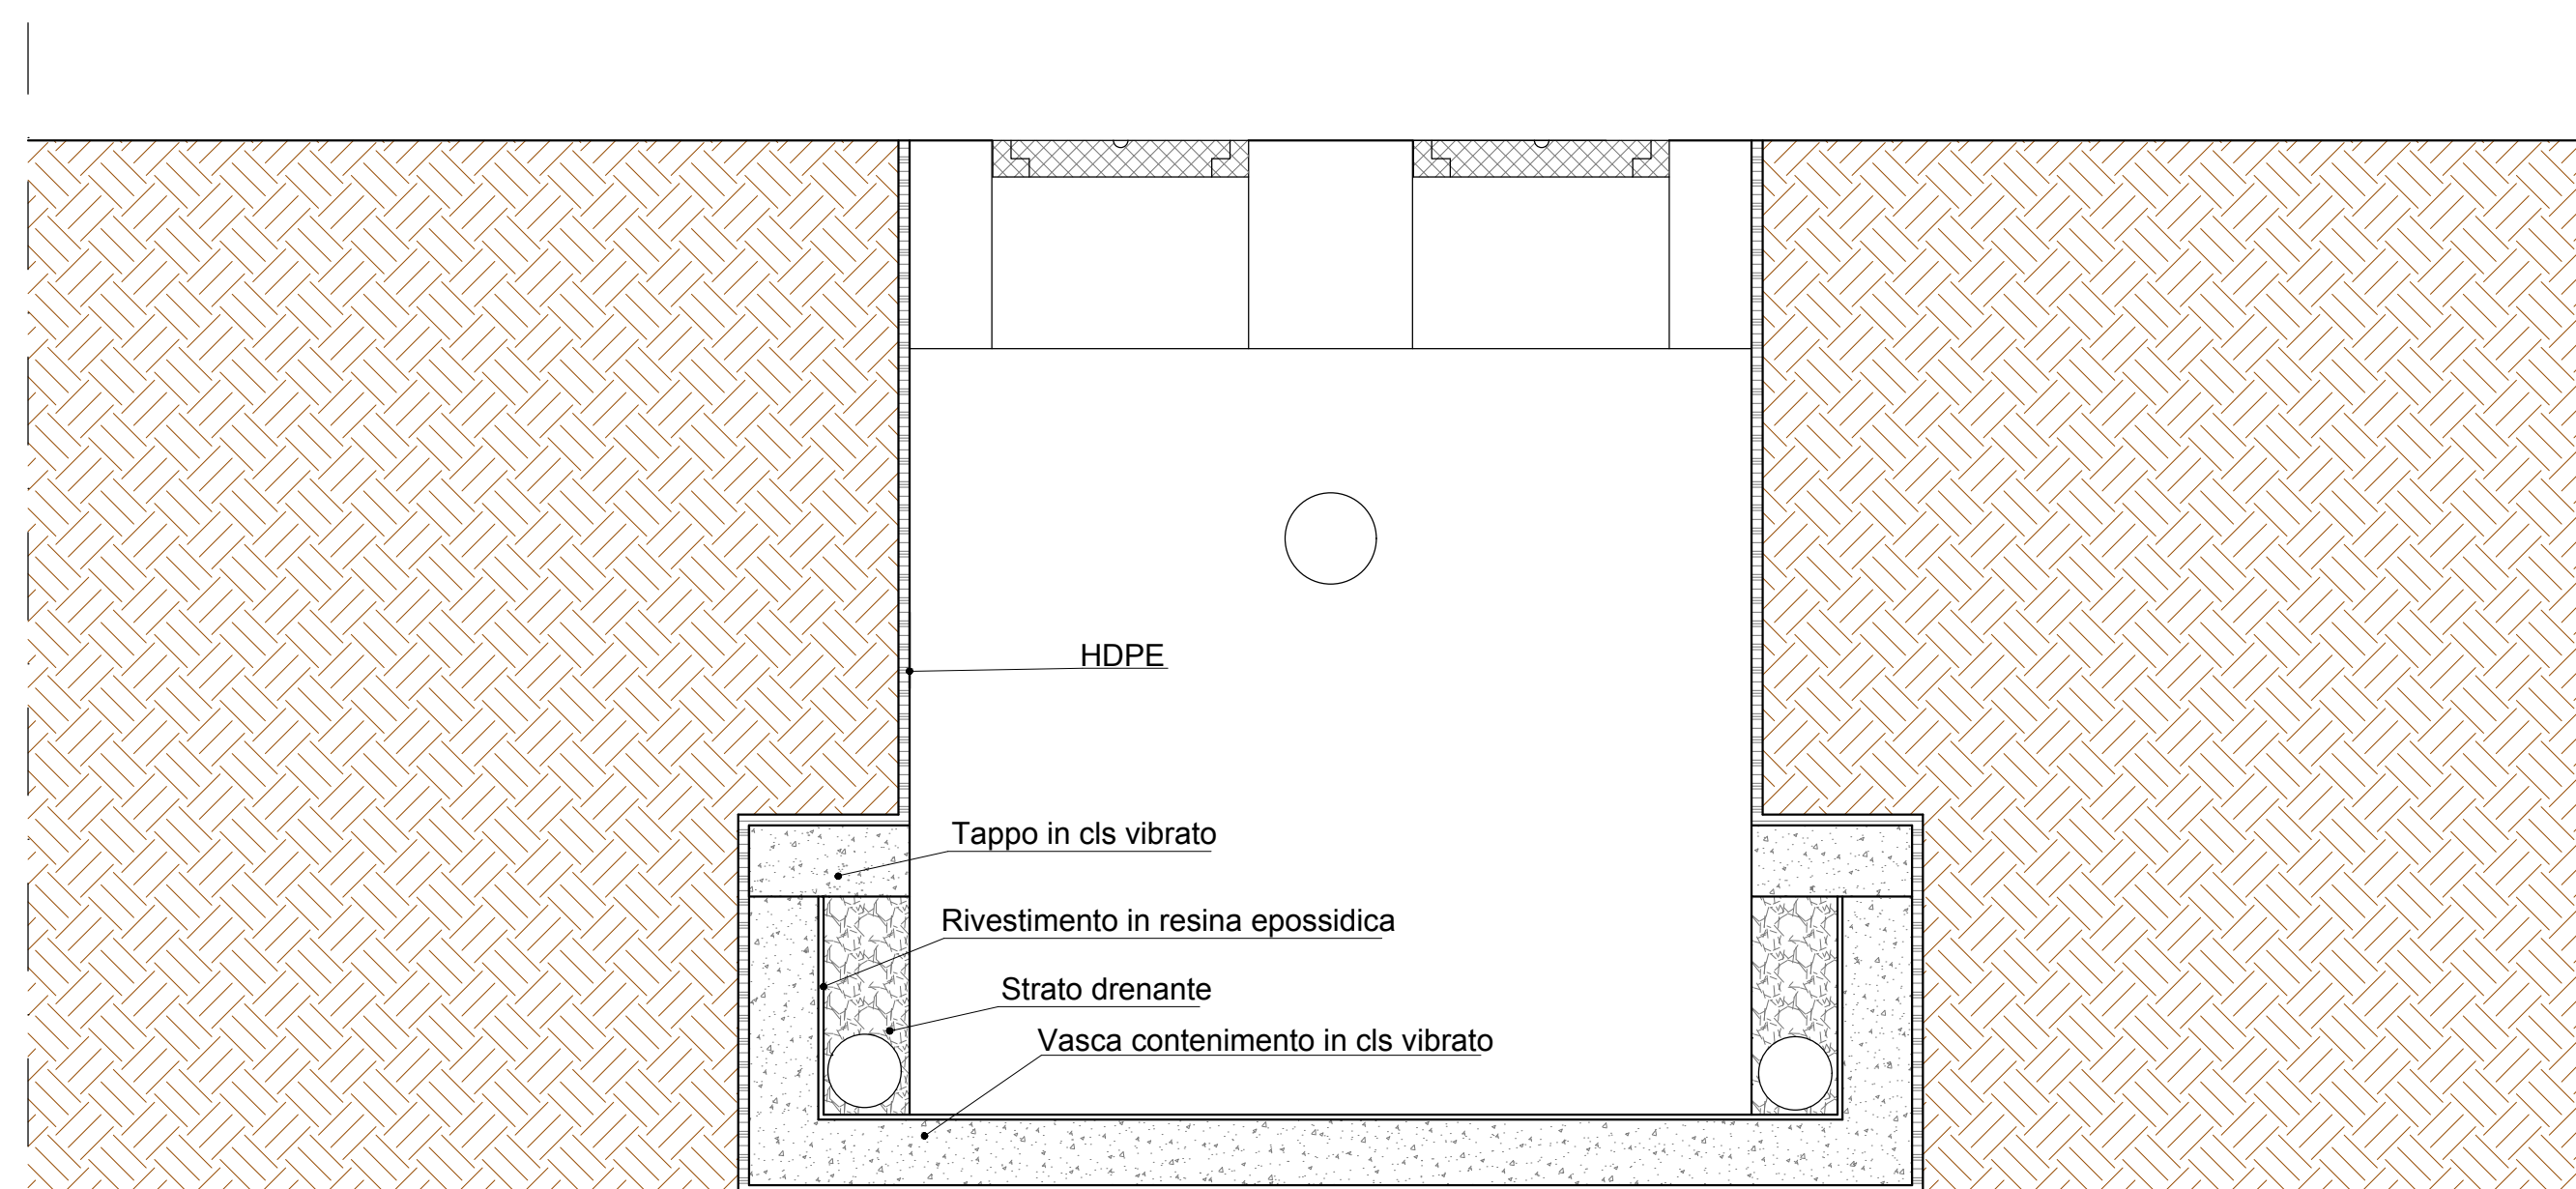


Pozzetto di Derivazione (Particolare Costruttivo)

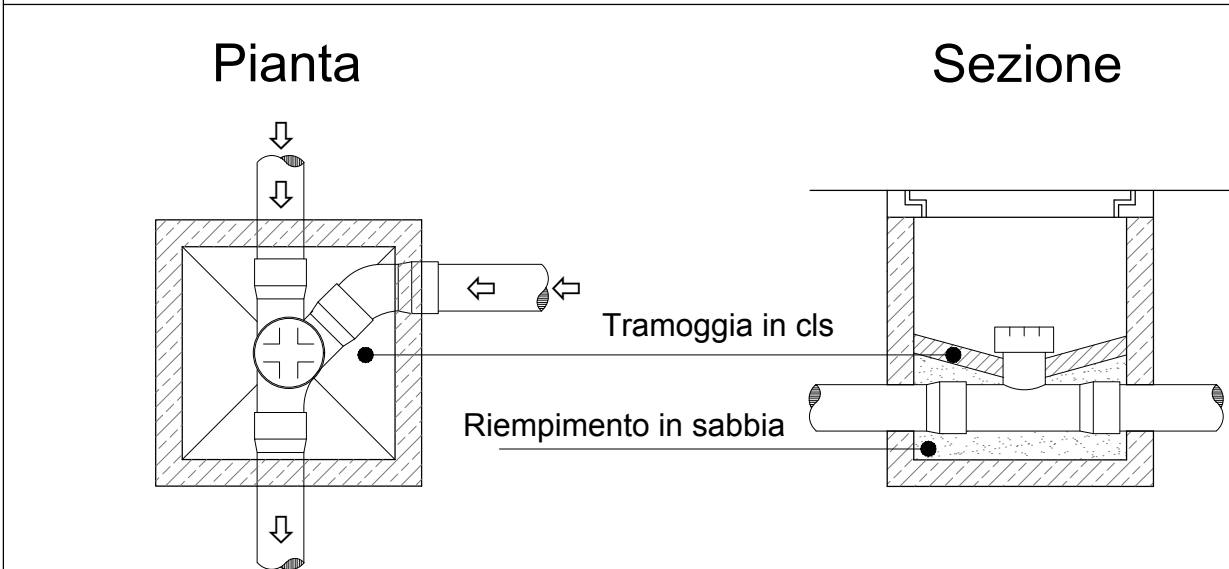


Pozzetto Fiscale (Particolare Costruttivo)

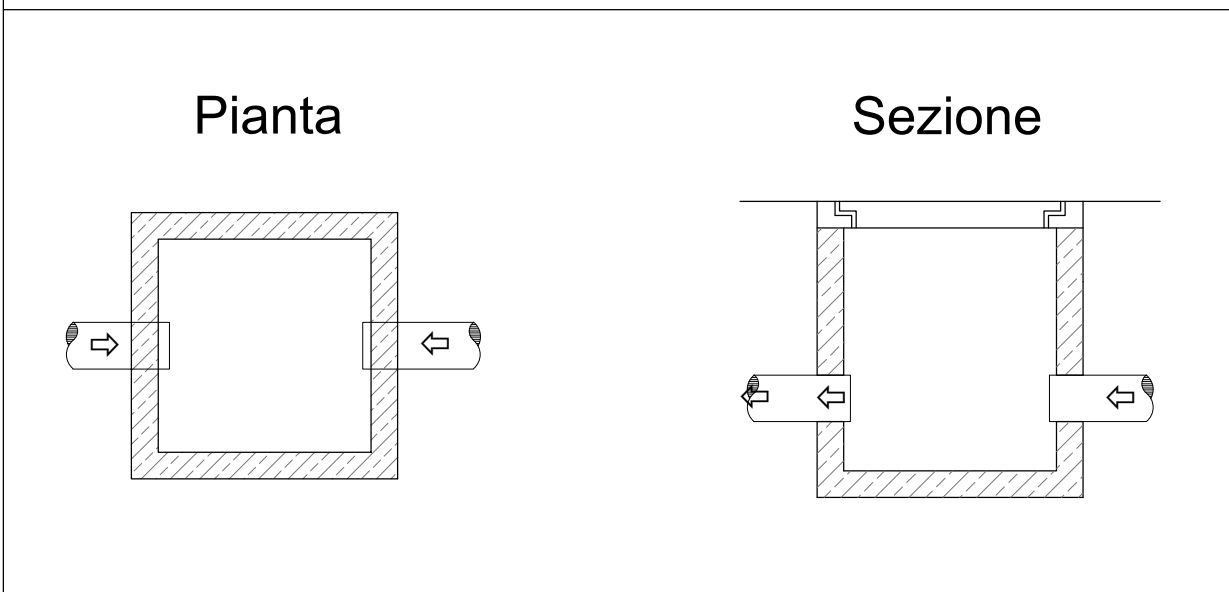


Pozzetto di Cambio Direzione (Particolare Costruttivo)  
Scala 1:25

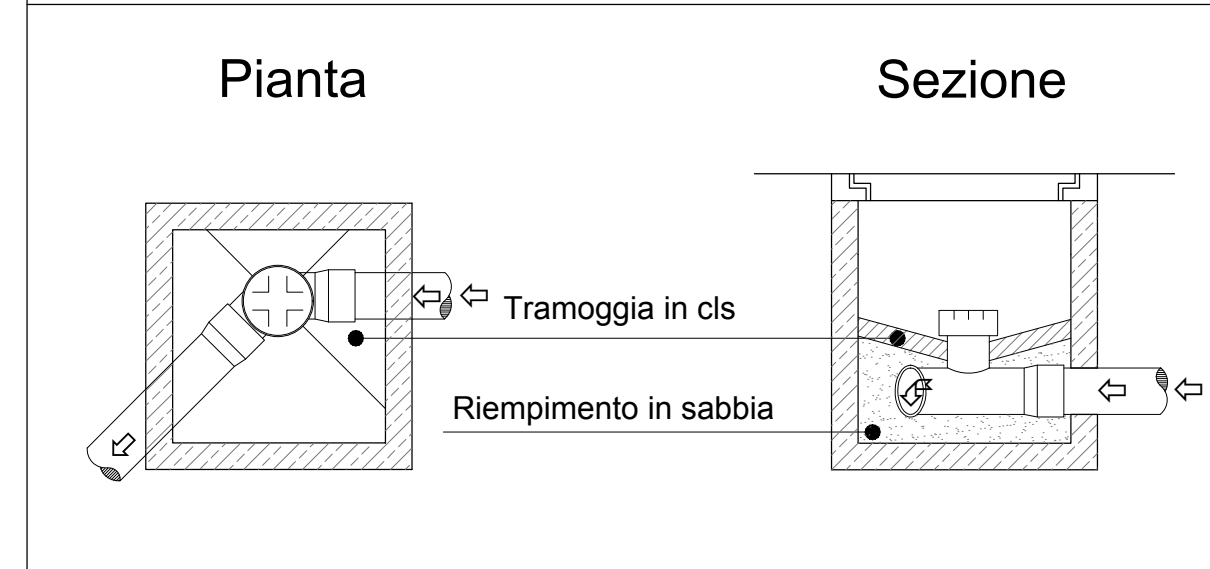


Pozzetto di D'Ispezione (Particolare Costruttivo)  
Scala 1:2

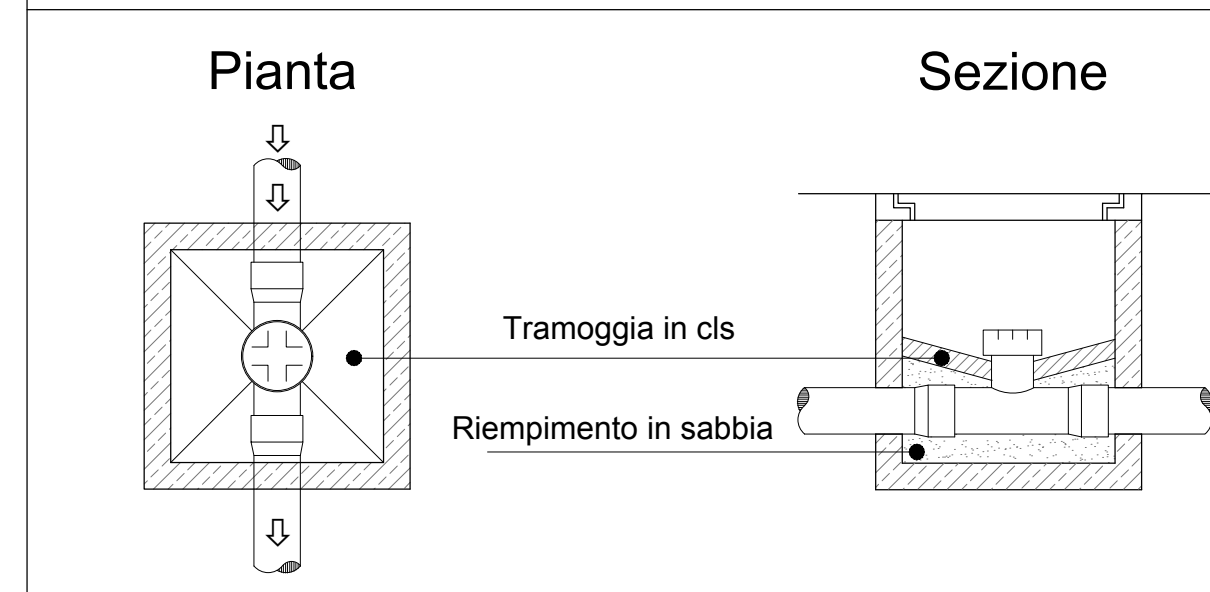

Pozzetto Sifonato di ispezione delle Pluviali  
(Particolare Costruttivo)  
Scala 1:20

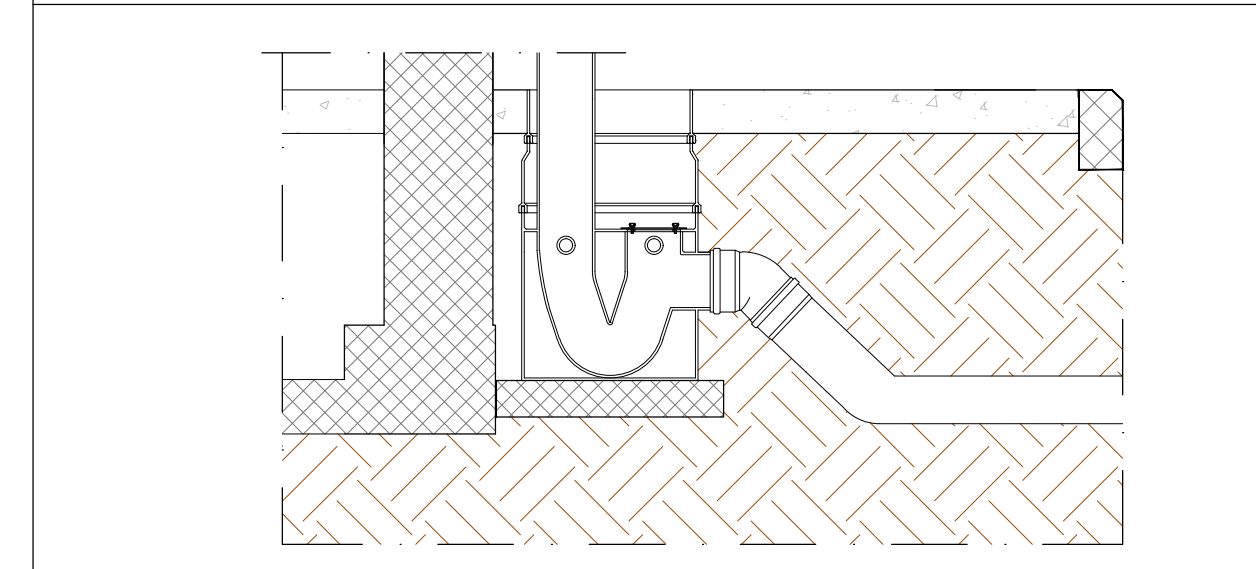

Pozzetto Sifonato con Caditoia (Particolare Costruttivo)  
Scala 1:20

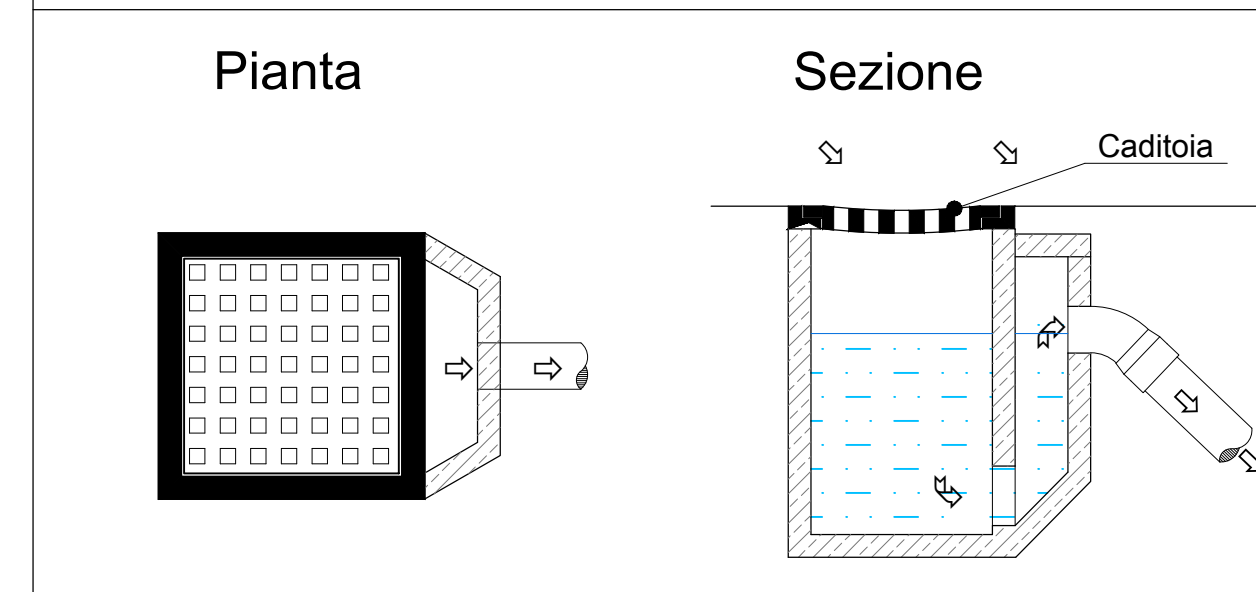

## REGIONE CAMPANIA

**PROVINCIA DI NAPOLI  
COMUNE di MARIGLIANO**

**Autorizzazione Integrata Ambientale**  
ai sensi dell'articolo 29 del D.Lgs. 152/06 e ss. mm. ii.



**Ri.Genera S.r.l.**

Sede Legale: Via Montecanale, 19/21 - 25085 Palpezzate del Garda (BS)  
Sede Operativa: Via Nassa del Bosco km 1,600 - 50034 Merigliano (NA)

IL RICHIEDENTE (timbro e firma)

	IL TECNICO (timbro e firma)
--	-----------------------------

Indice	Revisione / Revision / Modification	Data	Disegno



GRUPPO  
Group / Gro

**DISEGNI DI RIFERIMENTO**  
Reference drawing / Plans de référence

— — — — —

Allegato T.3 - Particolari impianto di trattamento acque di prima pioggia

di prima pioggia

17.065

LOCALITA':  
Locality / Localité

Marigliano (NA)

17.005 Mangliano (NA)

DISEGNO N° : Drawing N° / Dessin N°  
**17.065.SA1.B-5.3**

Rev.	Página / page
------	---------------

ATA di PLOTTAGGIO: 25/10/2017