

REGIONE CAMPANIA

PROVINCIA DI NAPOLI COMUNE di MARIGLIANO

Autorizzazione Integrata Ambientale

ai sensi dell'articolo 29 del D.Lgs. 152/06 e ss. mm. ii.



Ri.Genera S.r.l.

Sede Legale: Via Montecanale, 19/21 - 25080 Polpenazze del Garda (BS)
Sede Operativa: Via Nuona del Bosco km 1,800 - 80034 Marigliano (NA)

IL RICHIEDENTE (timbro e firma)



ri.genera s.r.l.
L'Amministratore

IL TECNICO (timbro e firma)




Indice	Revisione / Revision / Modification	Data	Disegno

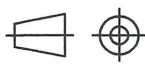


GRUPPO Group / Groupe SA1	DISEGNI DI RIFERIMENTO N°: Reference drawing / Plans de référence -----	SCALA DISEGNO: Drawing Scale Echelle Dessin	1:1	
		SCALA PLOTTAGGIO: Plot scale / Echelle de plot.	1:200	
Allegato T.1 - Planimetria delle pavimentazioni		SOSTITUISCE IL NUM. Replaces Number Remplace Nombre	-----	
		DISEGNATO: Drawn by / Dessiné	20/10/2017	F.V.
		VERIFICATO: Checked by / Vérifié	23/10/2017	M.N.
		APPROVATO: Approved / Approuvé	25/10/2017	G.F.
COMMESSA: Job / Commande 17.065	LOCALITA': Locality / Localité Marigliano (NA)	DISEGNO N° : Drawing N° / Dessin N° 17.065.SA1.B-5.1		Rev. Pagina / page




Sezione Pavimentazione Interna
Scala 1:10

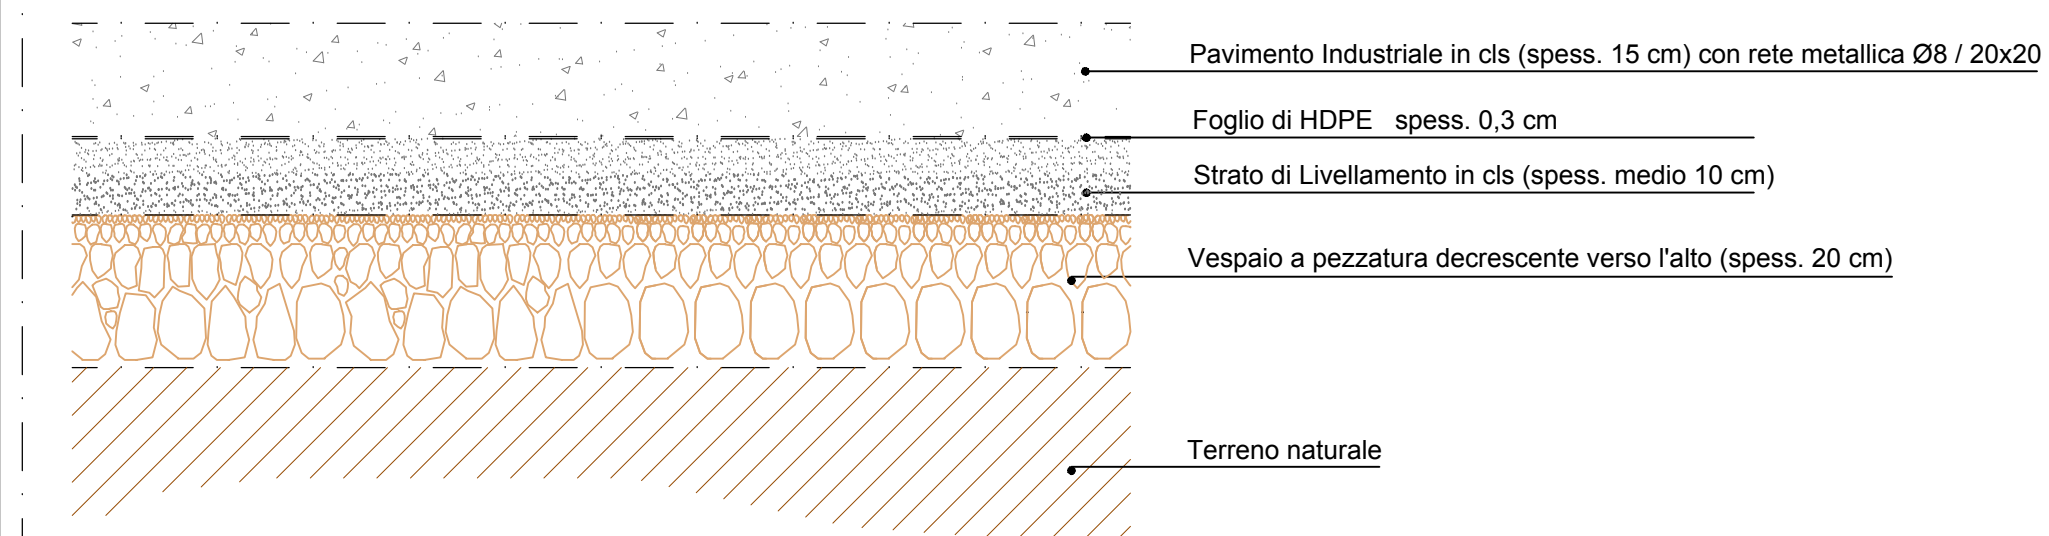

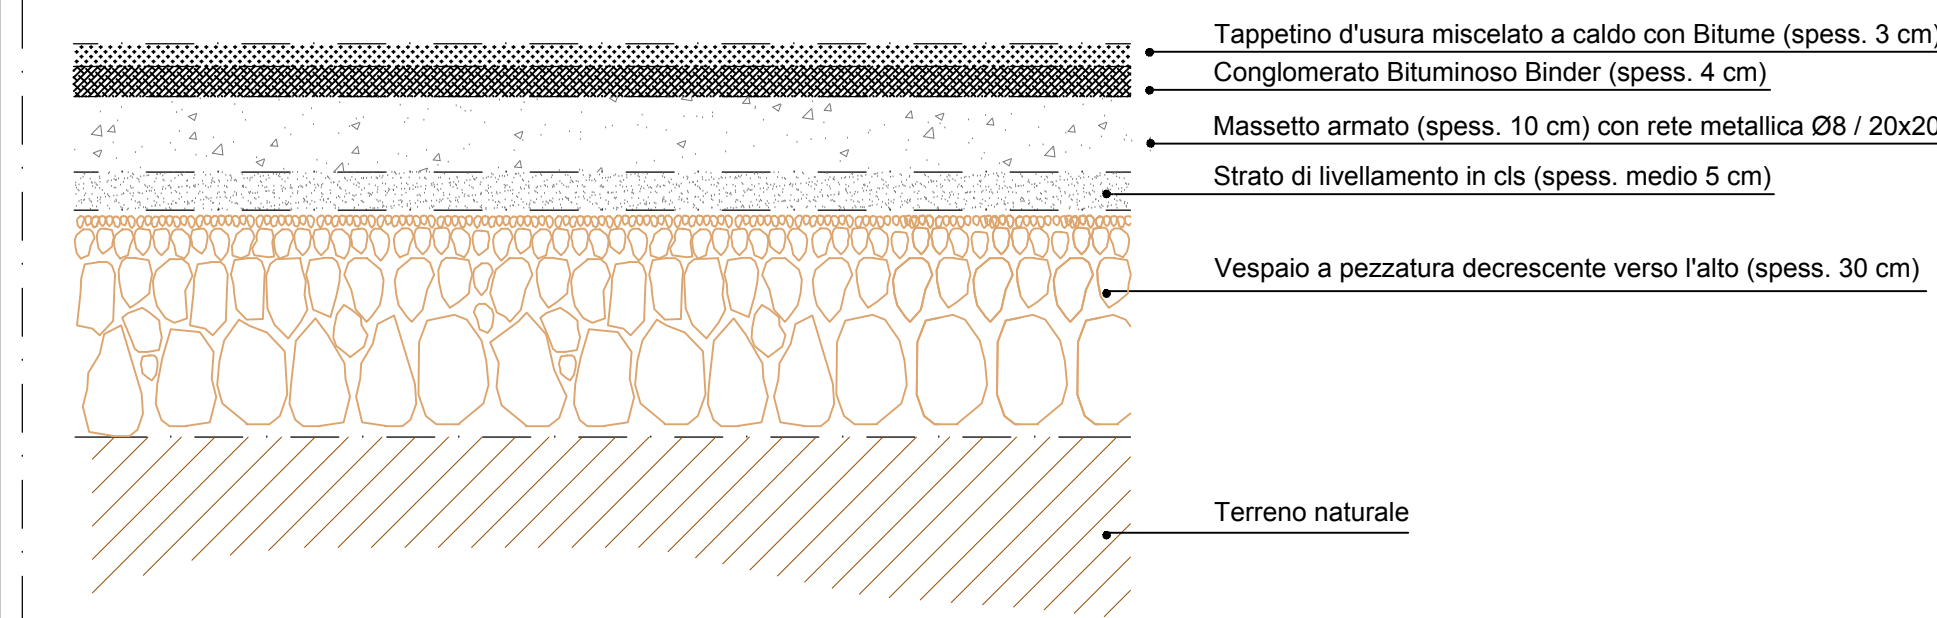


 

Sezione Pavimentazione Esterna
Scala 1:10

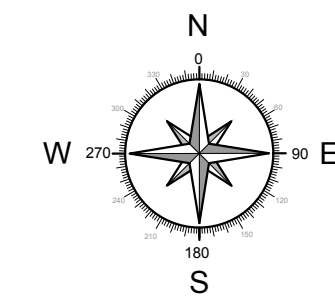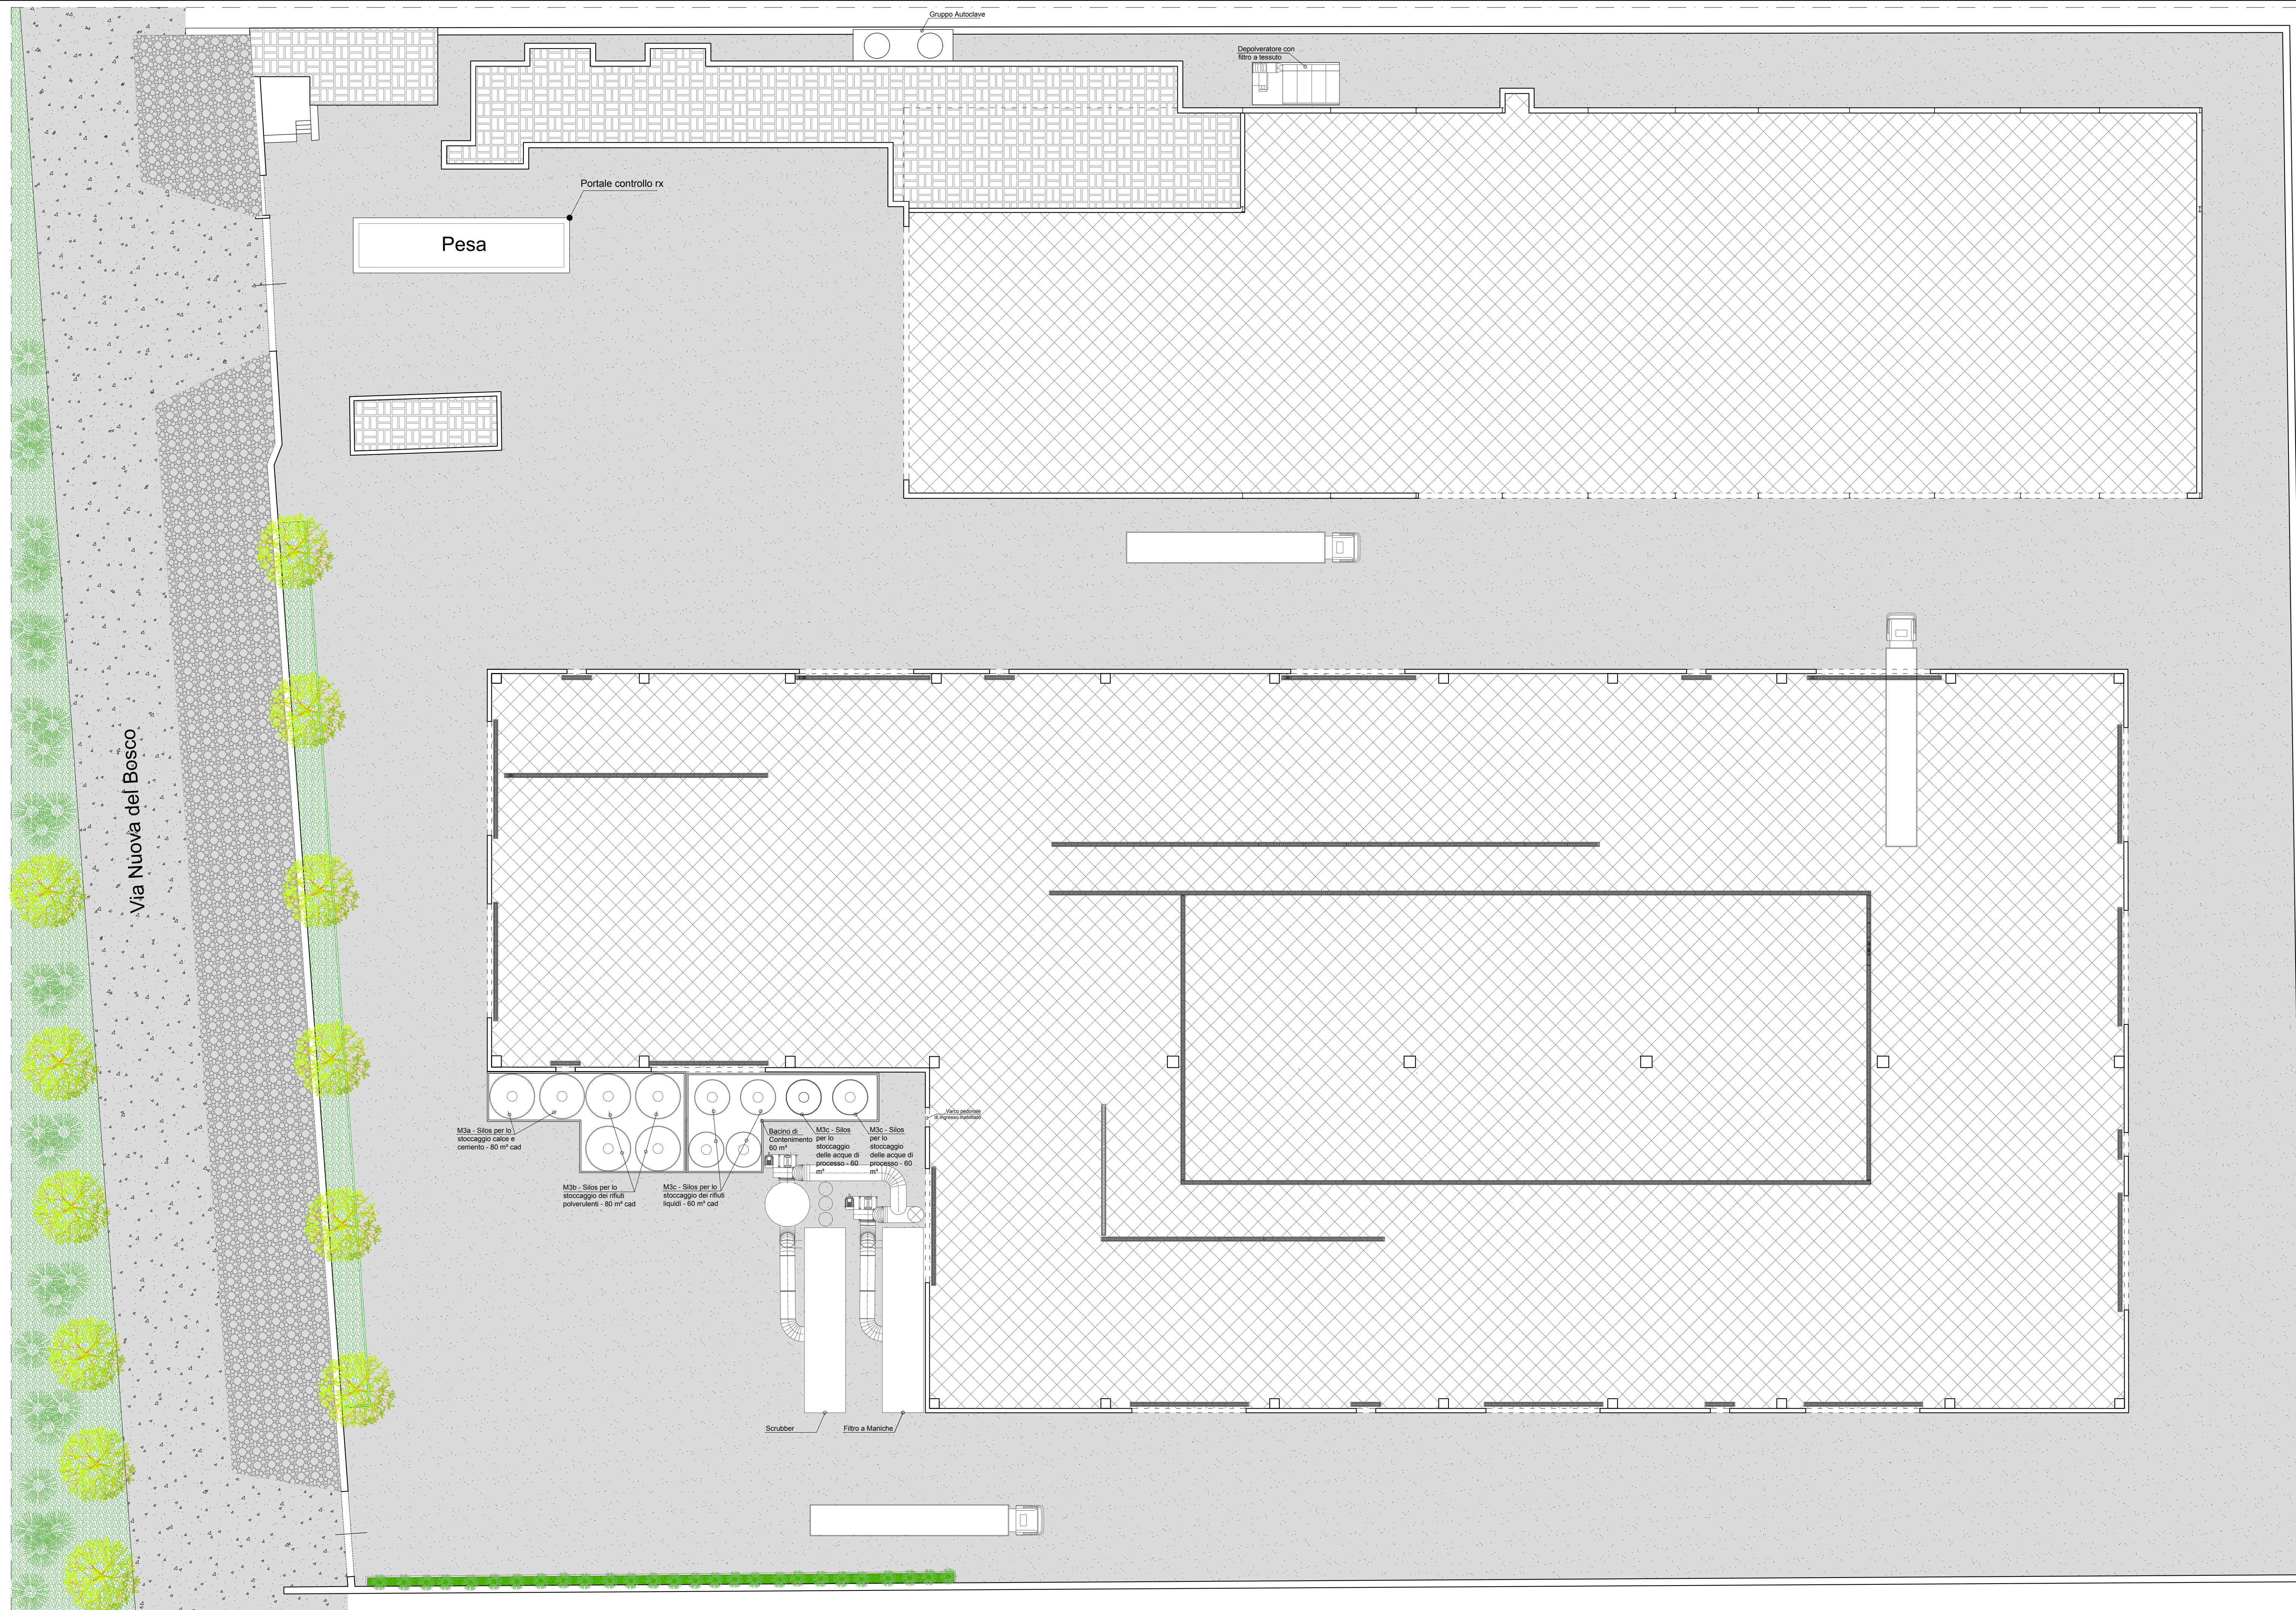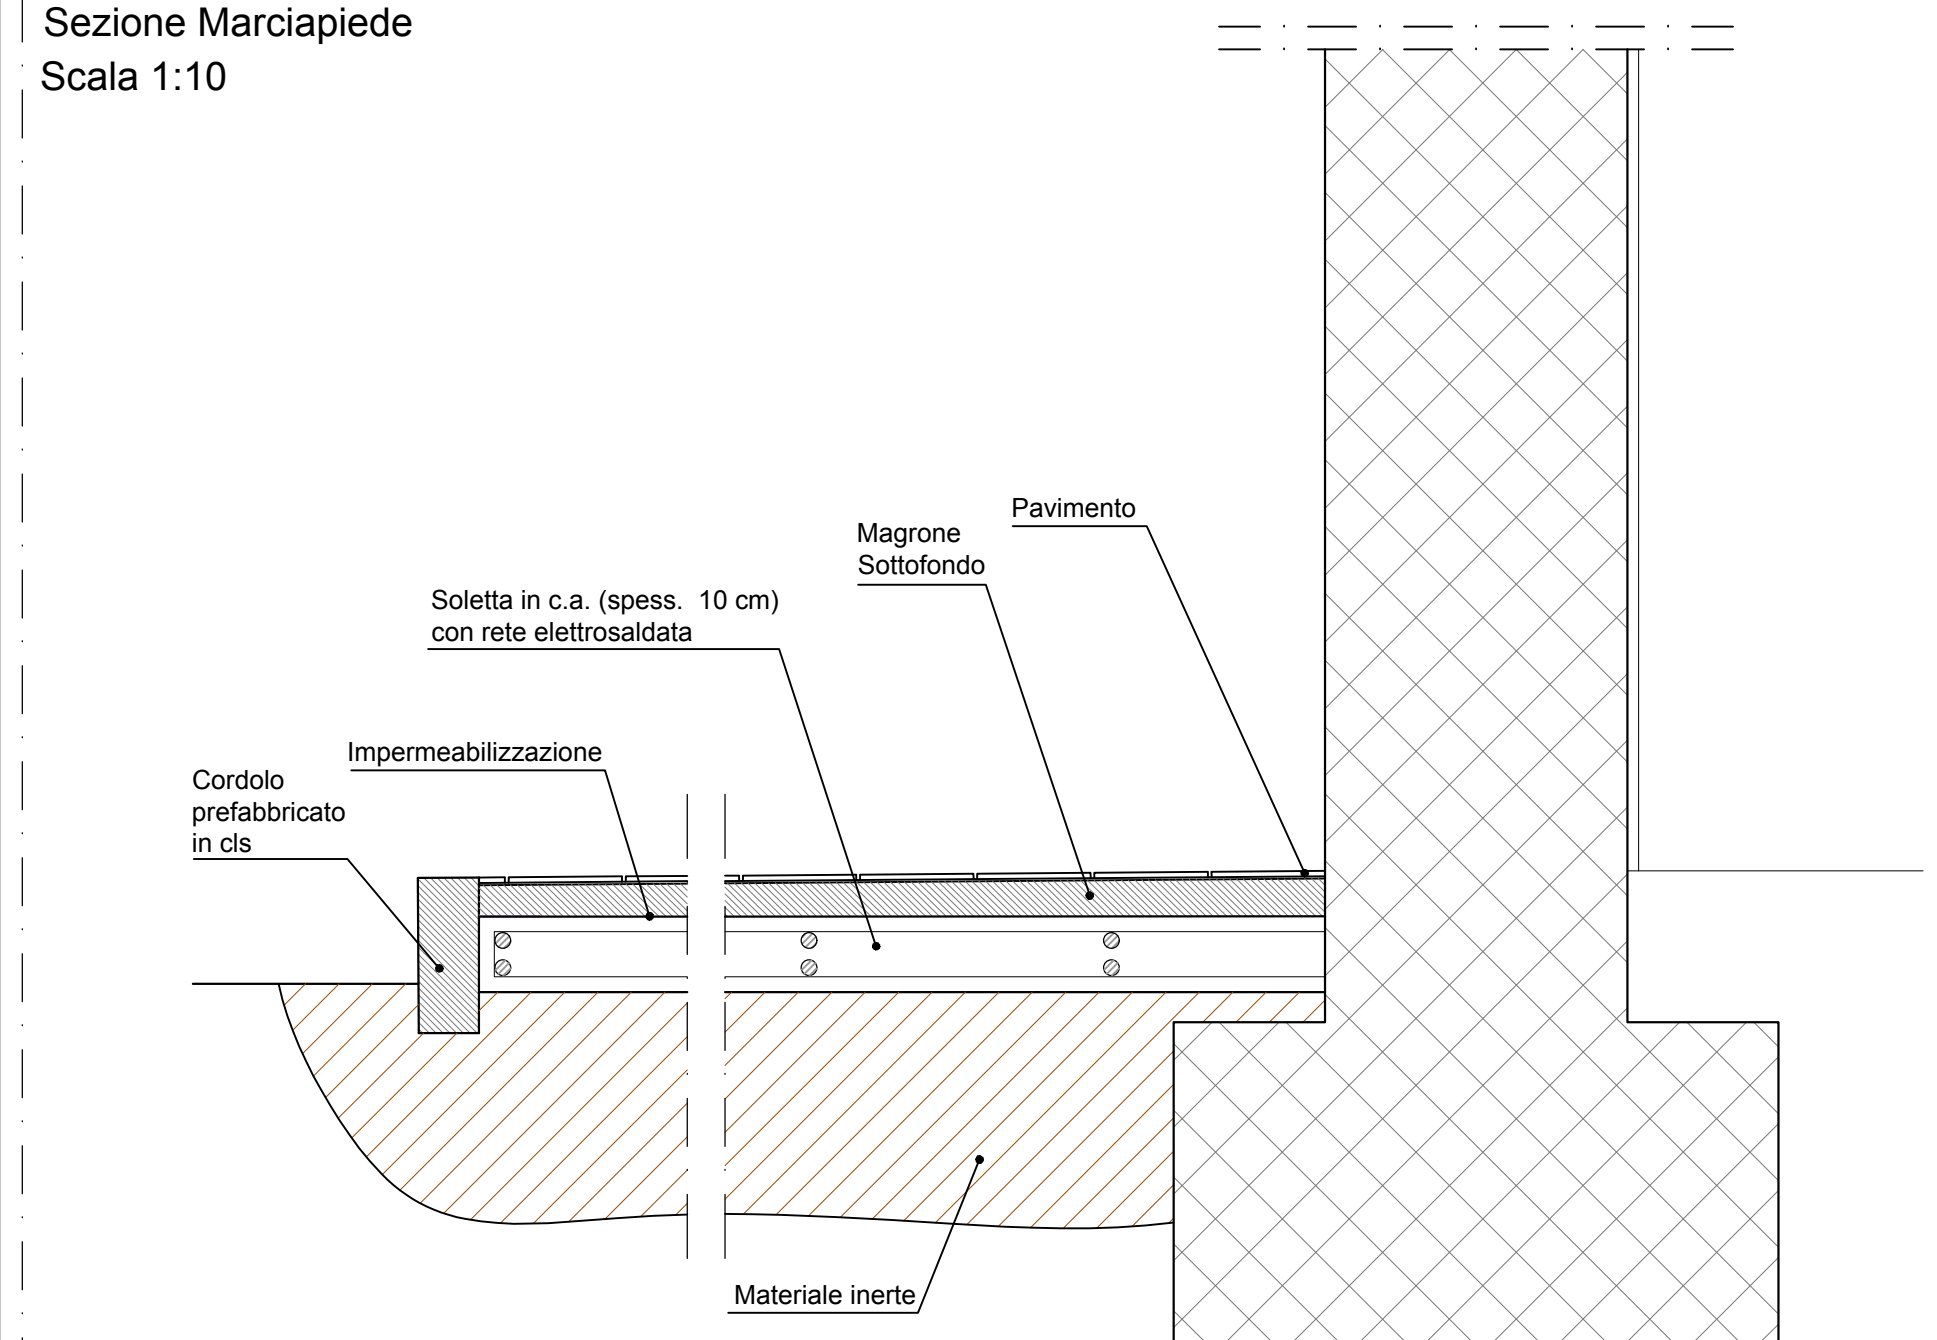

Sezione Marciapiede
Scala 1:10



LEGENDA

- | | |
|---|---|
|  | Superfici permeabili (Aree verdi) |
|  | Pavimentazione uffici e archivi |
|  | Pavimentazione in Calcestruzzo metodo a "Pastina" |
|  | Pavimentazione esterna in Conglomerato Bituminoso |
|  | Pavimentazione marciapiede |

REGIONE CAMPANIA

PROVINCIA DI NAPOLI
COMUNE di MARIGLIANO

Autorizzazione Integrata Ambientale
ai sensi dell'articolo 29 del D.Lgs. 152/06 e ss. mm. ii.



Ri.Genera S.r.l.


Sede Legale: Via Montecanale, 19/21 - 25088 Polpenazze del Garda (BS)
Sede Operativa: Via Nassa del Bosco km 1,800 - 80024 Marigliano (NA)

IL RICHIEDENTE (timbro e firma)

IL TECNICO (timbro e firma)

Indice	Revisione / Revision / Modification	Data	Disegno

 

GRUPPO Group / Groupe	DISSEGNI DI RIFERIMENTO N°: Reference drawing / Plans de référence	SCALA DISSEGNO: Drawing Scale Escala Dibujo	1:1	
SA1	----	SCALA PILOTAGGIO: Plot scale / Echelle au plot	1:200	
Allegato T.1 - Planimetria delle pavimentazioni	SCHEMI TITOLI E NOME: Section Number Matériau des pavés		-----	
	DEPOSITO: Date of Deposit	20/10/2017	F.V.	
	VERIFICATO: Checked by / Vérifié	23/10/2017	M.N.	
	APPROVATO: Approved / Approuvé	25/10/2017	G.F.	

COMMESSA: Job / Commande	LOCALITA': Locality / Localité	DISEGNO N° : Drawing N° / Dessin N°	Rev.	Pagina / page
17.065	Marigliano (NA)	17.065.SA1.B-5.1		

DATA di PLOTTAGGIO: 25/10/2017