


Planimetria Emissioni

Legenda			
	Frantumazione Impianto Rifiuti		Frantumazione Impianto Rifiuti
	Mulino rotativo Impianto Inerti		Area Movimentazione Automezzi
	Frantumazione Impianto Inerti		Area Movimentazione Automezzi
	Area Movimentazione Automezzi		Area Stoccaggio MPS
	Area Stoccaggio MPS		Area Stoccaggio Sabbie e Pietrisco

Legenda	
	Muri di delimitazione area
	Senso di Marcia
	Punti di rilevamento Emissioni
	Nebulizzatori abbattimento polveri
	Andamento acque

Scala 1:500

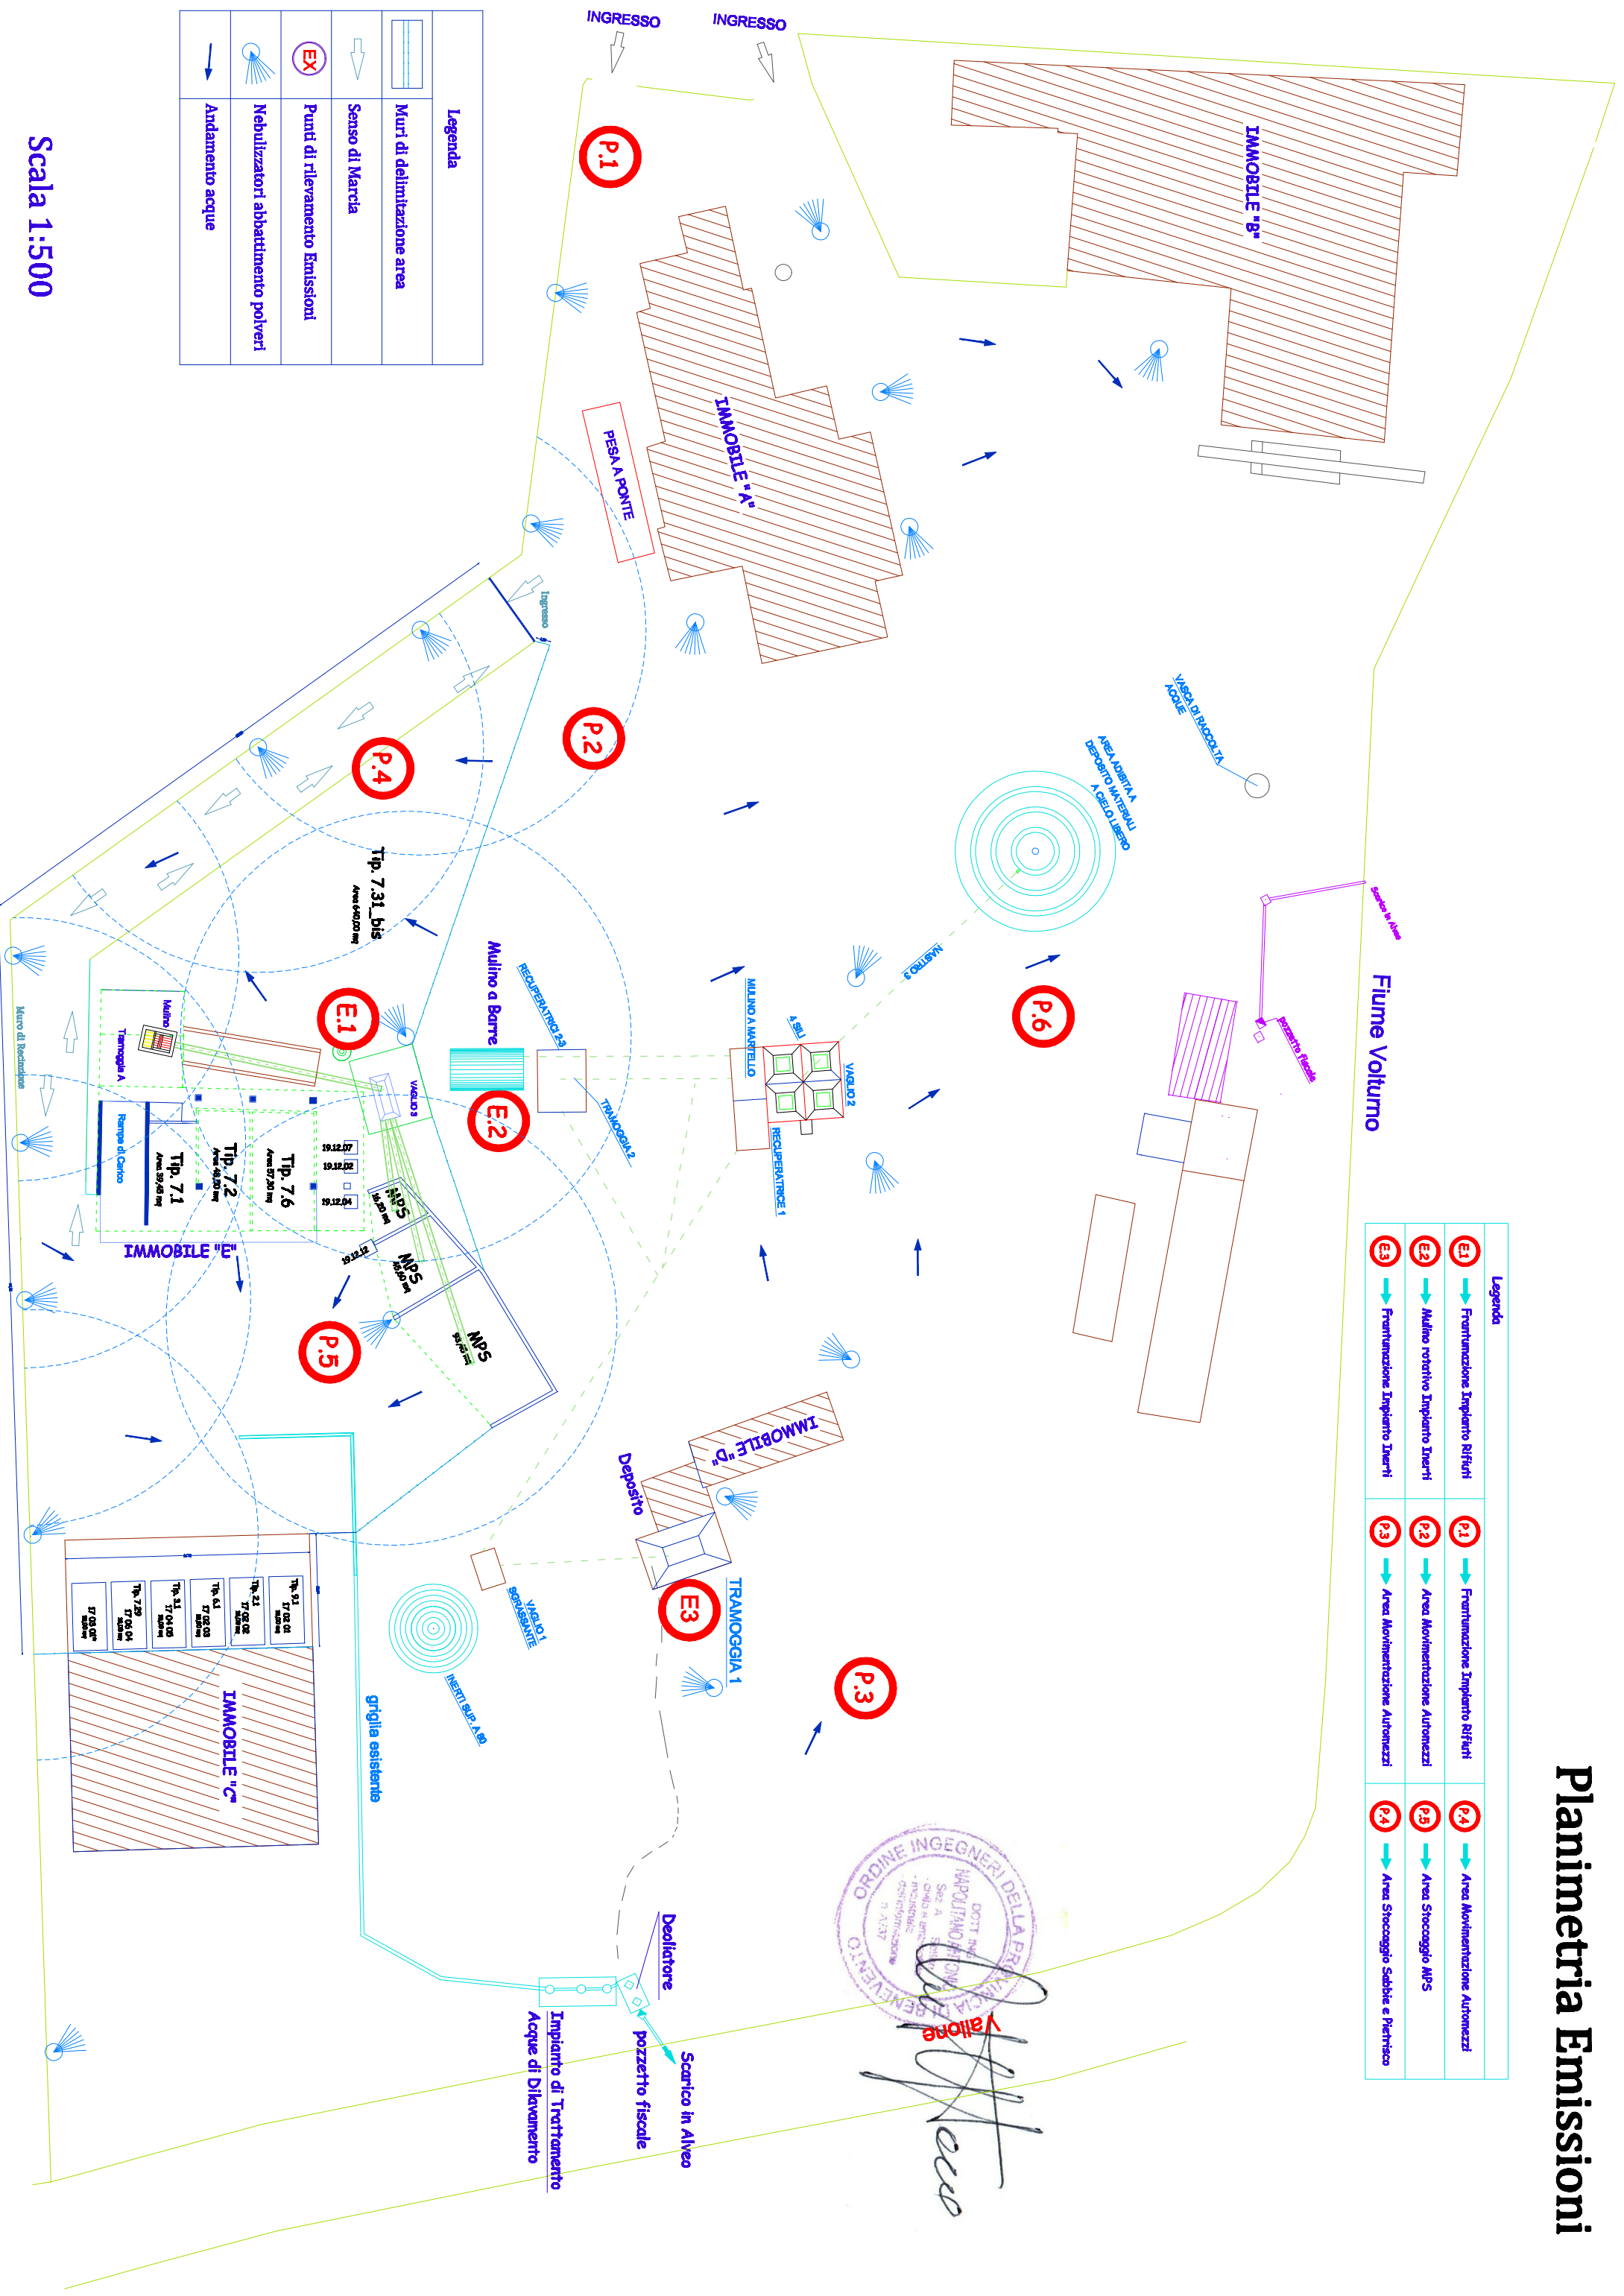

Valore
[Signature]