

Planimetria Generale

Scarichi

17 02 01 - Legno	19,00 mq
17 02 02 - Vetro	19,00 mq
17 02 03 - Plastica	19,00 mq
17 03 01* - Miscele bituminose	19,00 mq
17 04 05 - Ferro e acciaio	19,00 mq
17 06 04 - Materiali solerti	19,00 mq

Legenda
Il simbolo designa l'ubicazione - Altrimenti il simbolo corrisponde

Codice C.E.R.	Descrizione
19.12.02	Materiali Ferrosi
19.12.04	Plastica e gomma
19.12.07	Cassone per Legno
19.12.12	Altri rifiuti

Area di Pertinenza Impianto: 3'070 mq



Tip. 7.31-bis	640,00 mq
Tip. 7.6	57,30 mq
Tip. 7.2	49,50 mq
Tip. 7.1	39,45 mq

Legenda

	Muri di delimitazione area
	Senso di Marcia
	Punti di rilevamento Emissioni
	Nebulizzatori abbattimento polveri
	Andamento acque

ORDINE INGEGNERI DELLA PROVINCIA DI ANCONA
 Dott. Ing. *Antonio...*
 Sez. A
 INCISORILE
 Distribuzione
 n. 4337

Antonio...

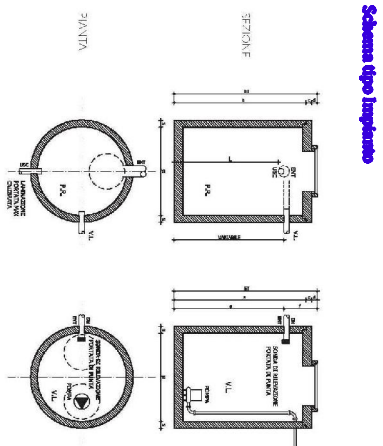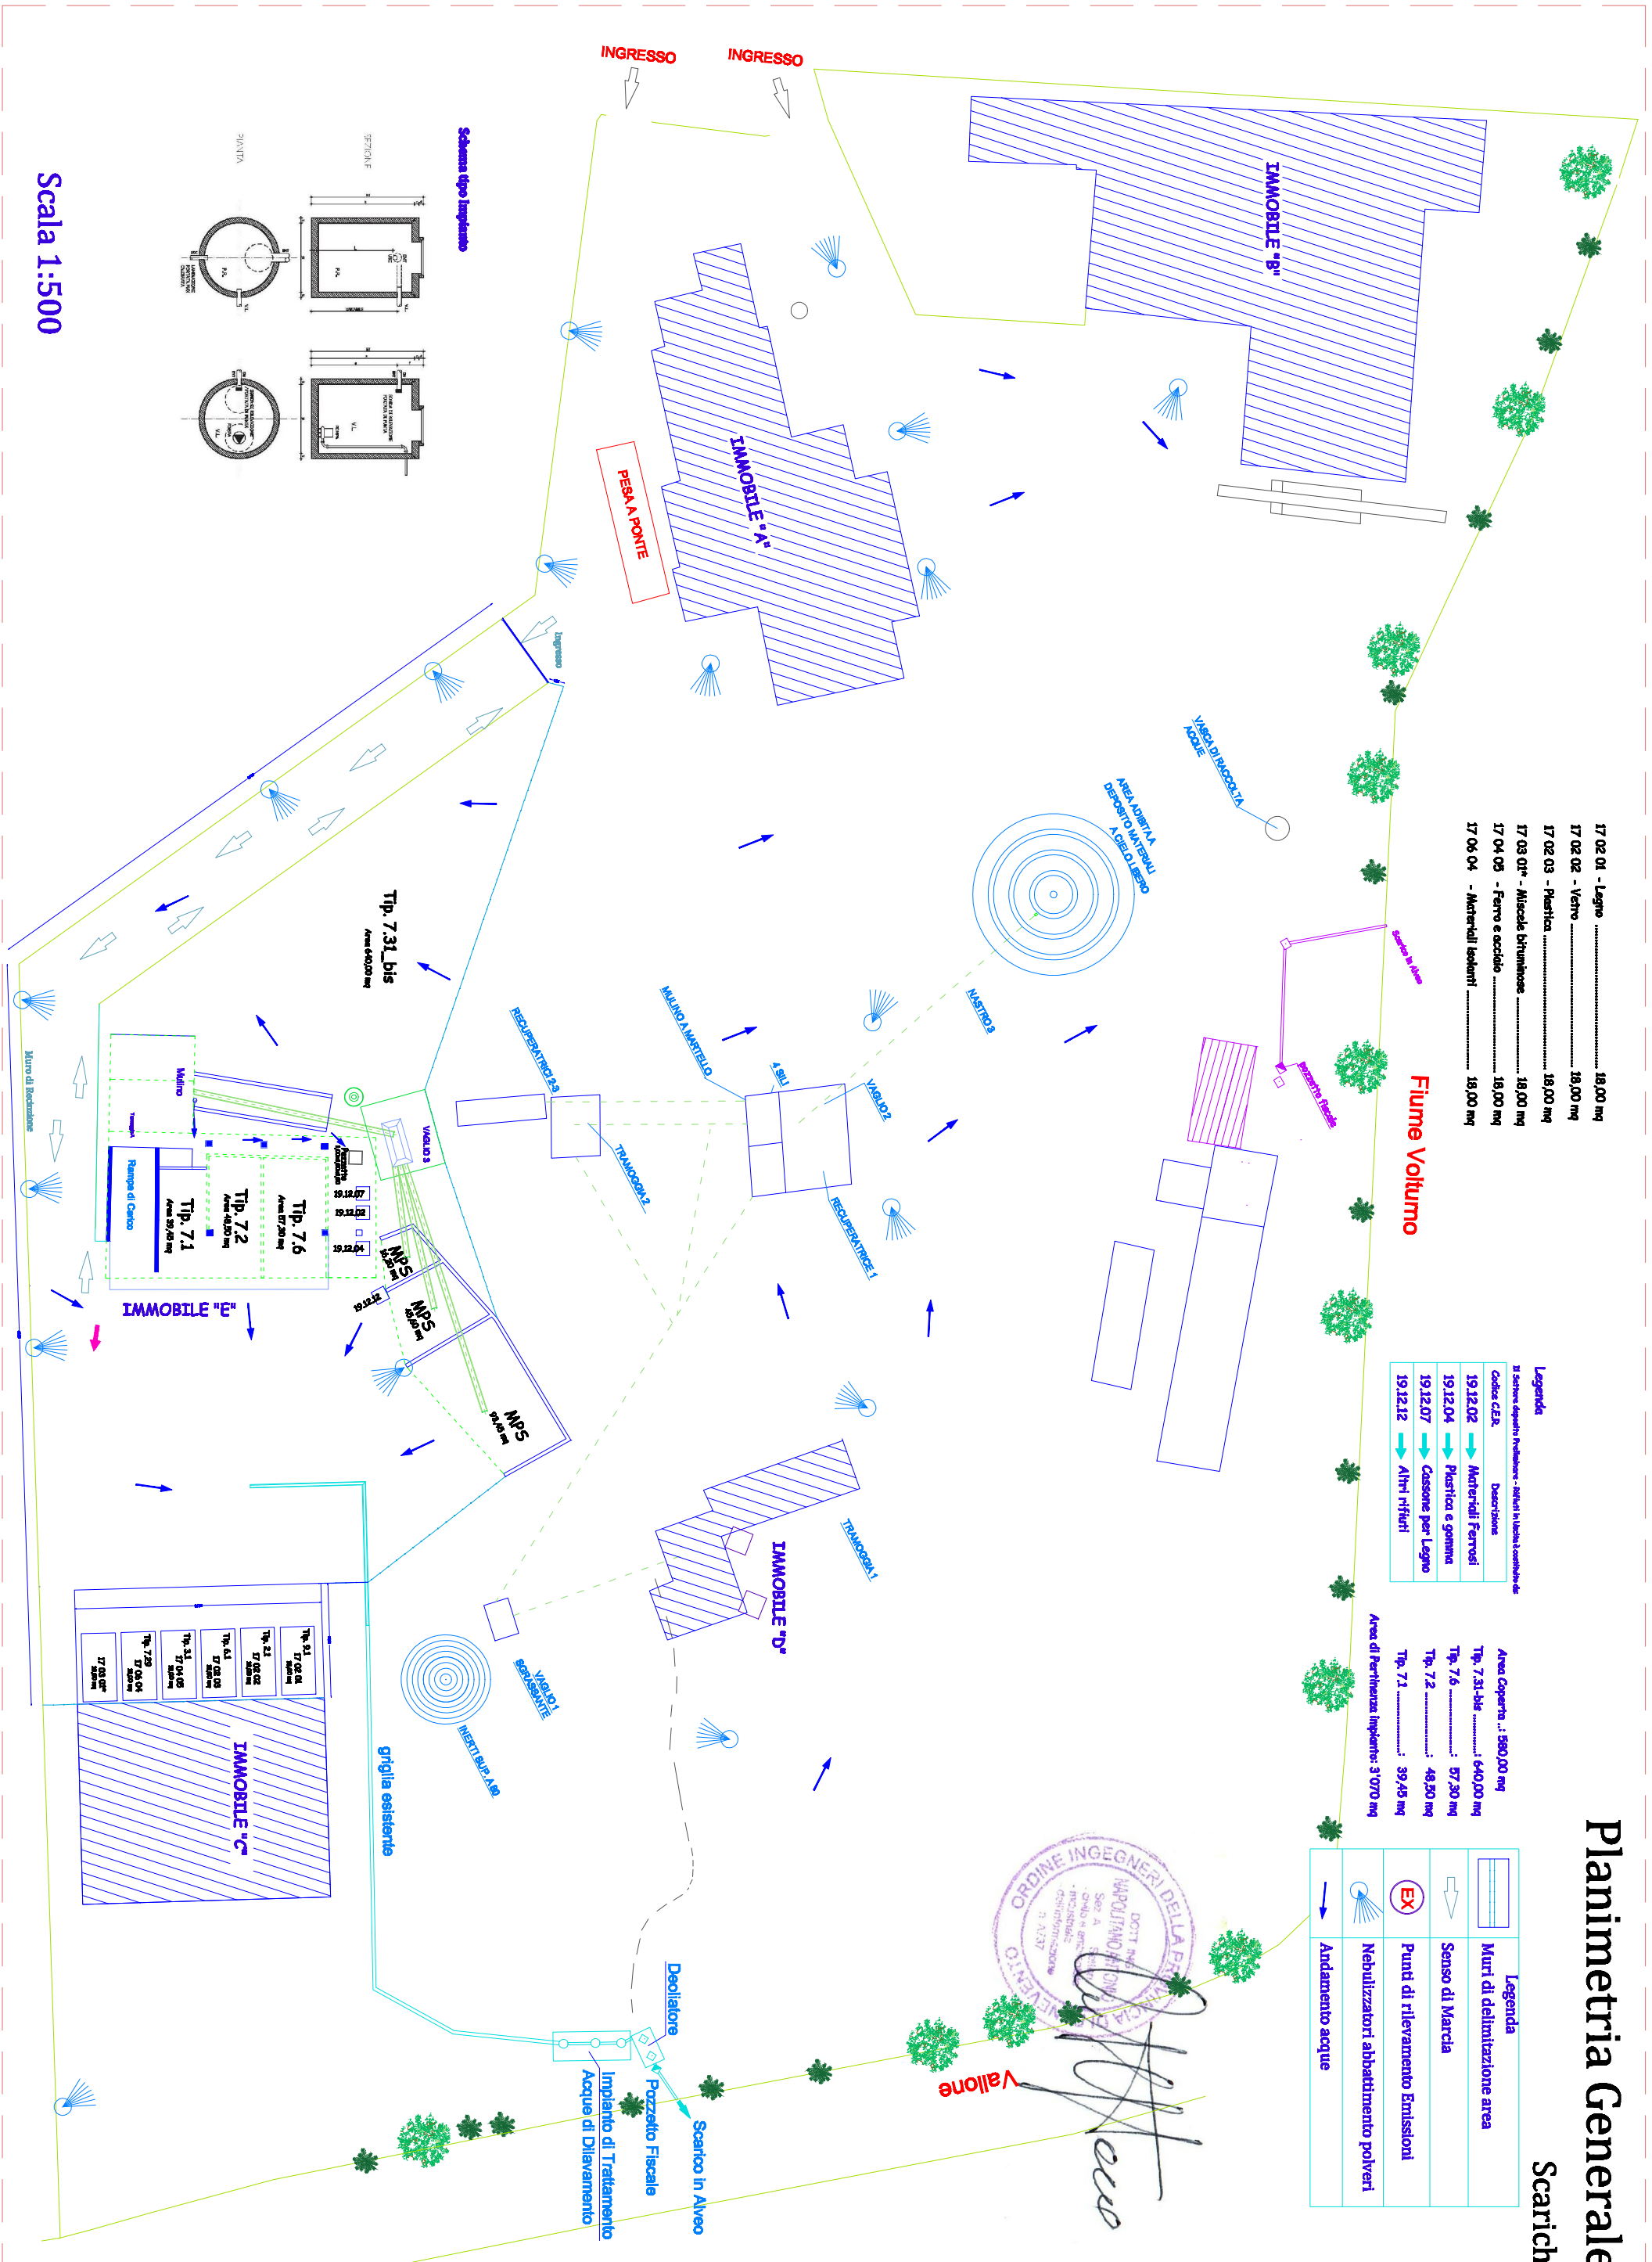

Scala 1:500