


# Planimetria Particolareggiata

Il Deoliatore è classificato di classe I secondo la norma UNI-EN 858-1 e UNI-EN 858-2 dotato di filtro a coalescenza estraibile in spugna poliuretana, acciaio e PVC.

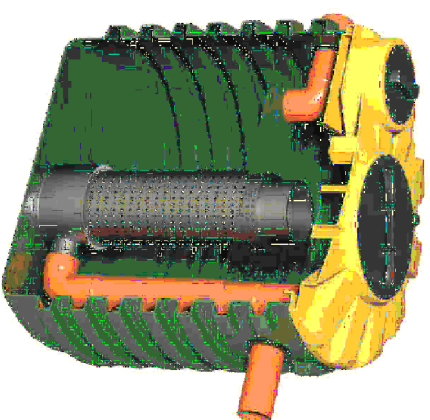


Deoliatore .... Rototec - Modello: NDOFC2600 7,5 l/s	
Diametro	Ø 1710 mm
Altezza	1350 mm
Vol. Utile	2061 lt.
Vol. Oli	152 lt.
Portata	7,5 l/s


Schema di posa in opera



Impianto di Trattamento primario: Fosse trinceranti

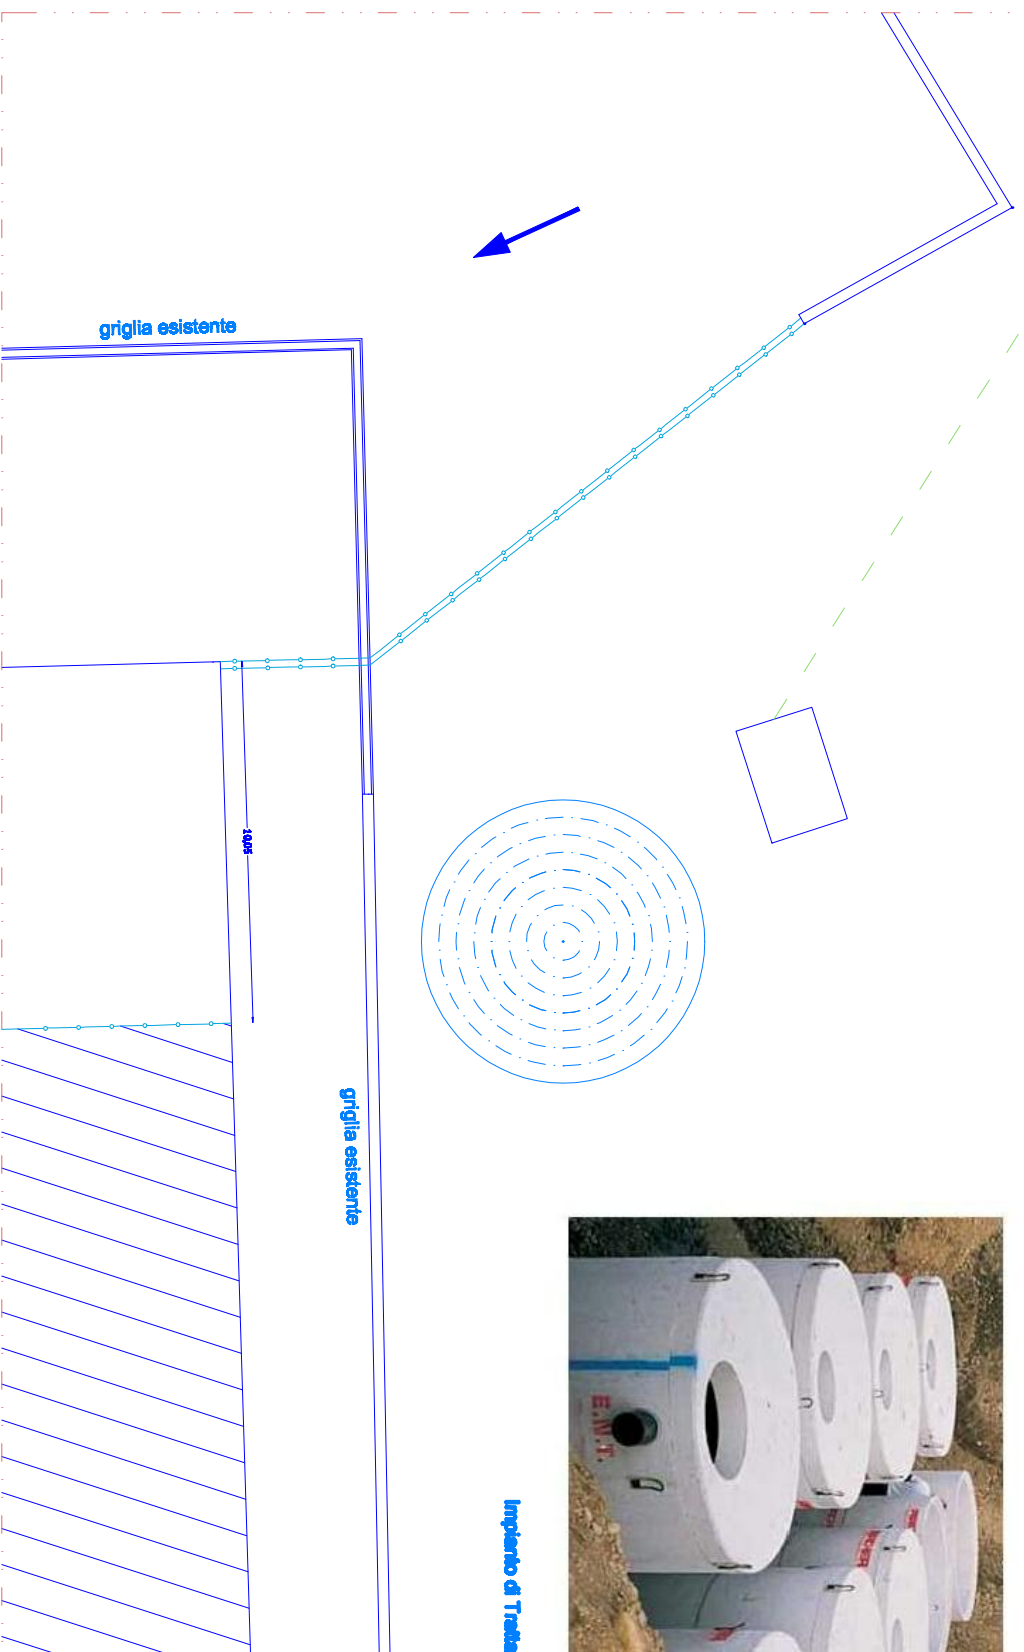

**Vallone**  
 ORDINE INGEGNERI DELLA PROVINCIA DI BENEVENTO  
 Dott. Ing. NAPOLITANO  
 Sez. A. Ingegneria  
 - calcolo e progetto  
 - recupero  
 - ristrutturazione  
 n. 4737  
 [Signature]

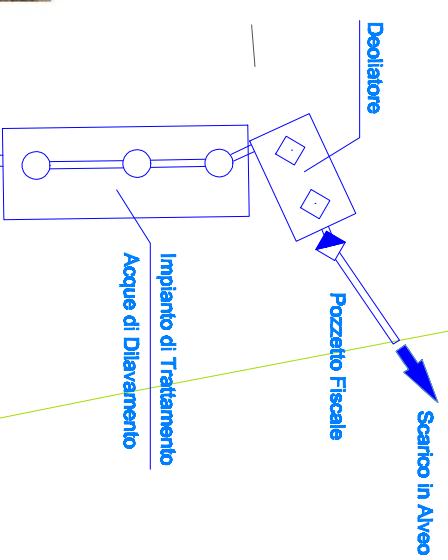

Impianto di trattamento					
	Ø cm	H cm	Ha cm	Hu cm	Vu lt
Vasca di Laminazione	200	210	149	147	9525
Pozzetto Selezionatore	200	210	149	147	9525
Vasca di Prima Pioggia	200	210	149	147	9525
Deoliatore tipo Rototec - Modello: NDOFC 2600 7,5 l/s					
<b>Pozzetto Fiscale</b> 90 cm x 80 cm x 80 cm; prefabbricato in c/c					