


Planimetria Particolareggiata

Indicazione Opere a Farsi

Legenda	
Area da pavimentare in Conglomerato cementizio: Totale 730,00 mq	
Completamento recinzione area di intervento	90 ml
Posa in opera di barriere tipo New-Jersey	40 ml

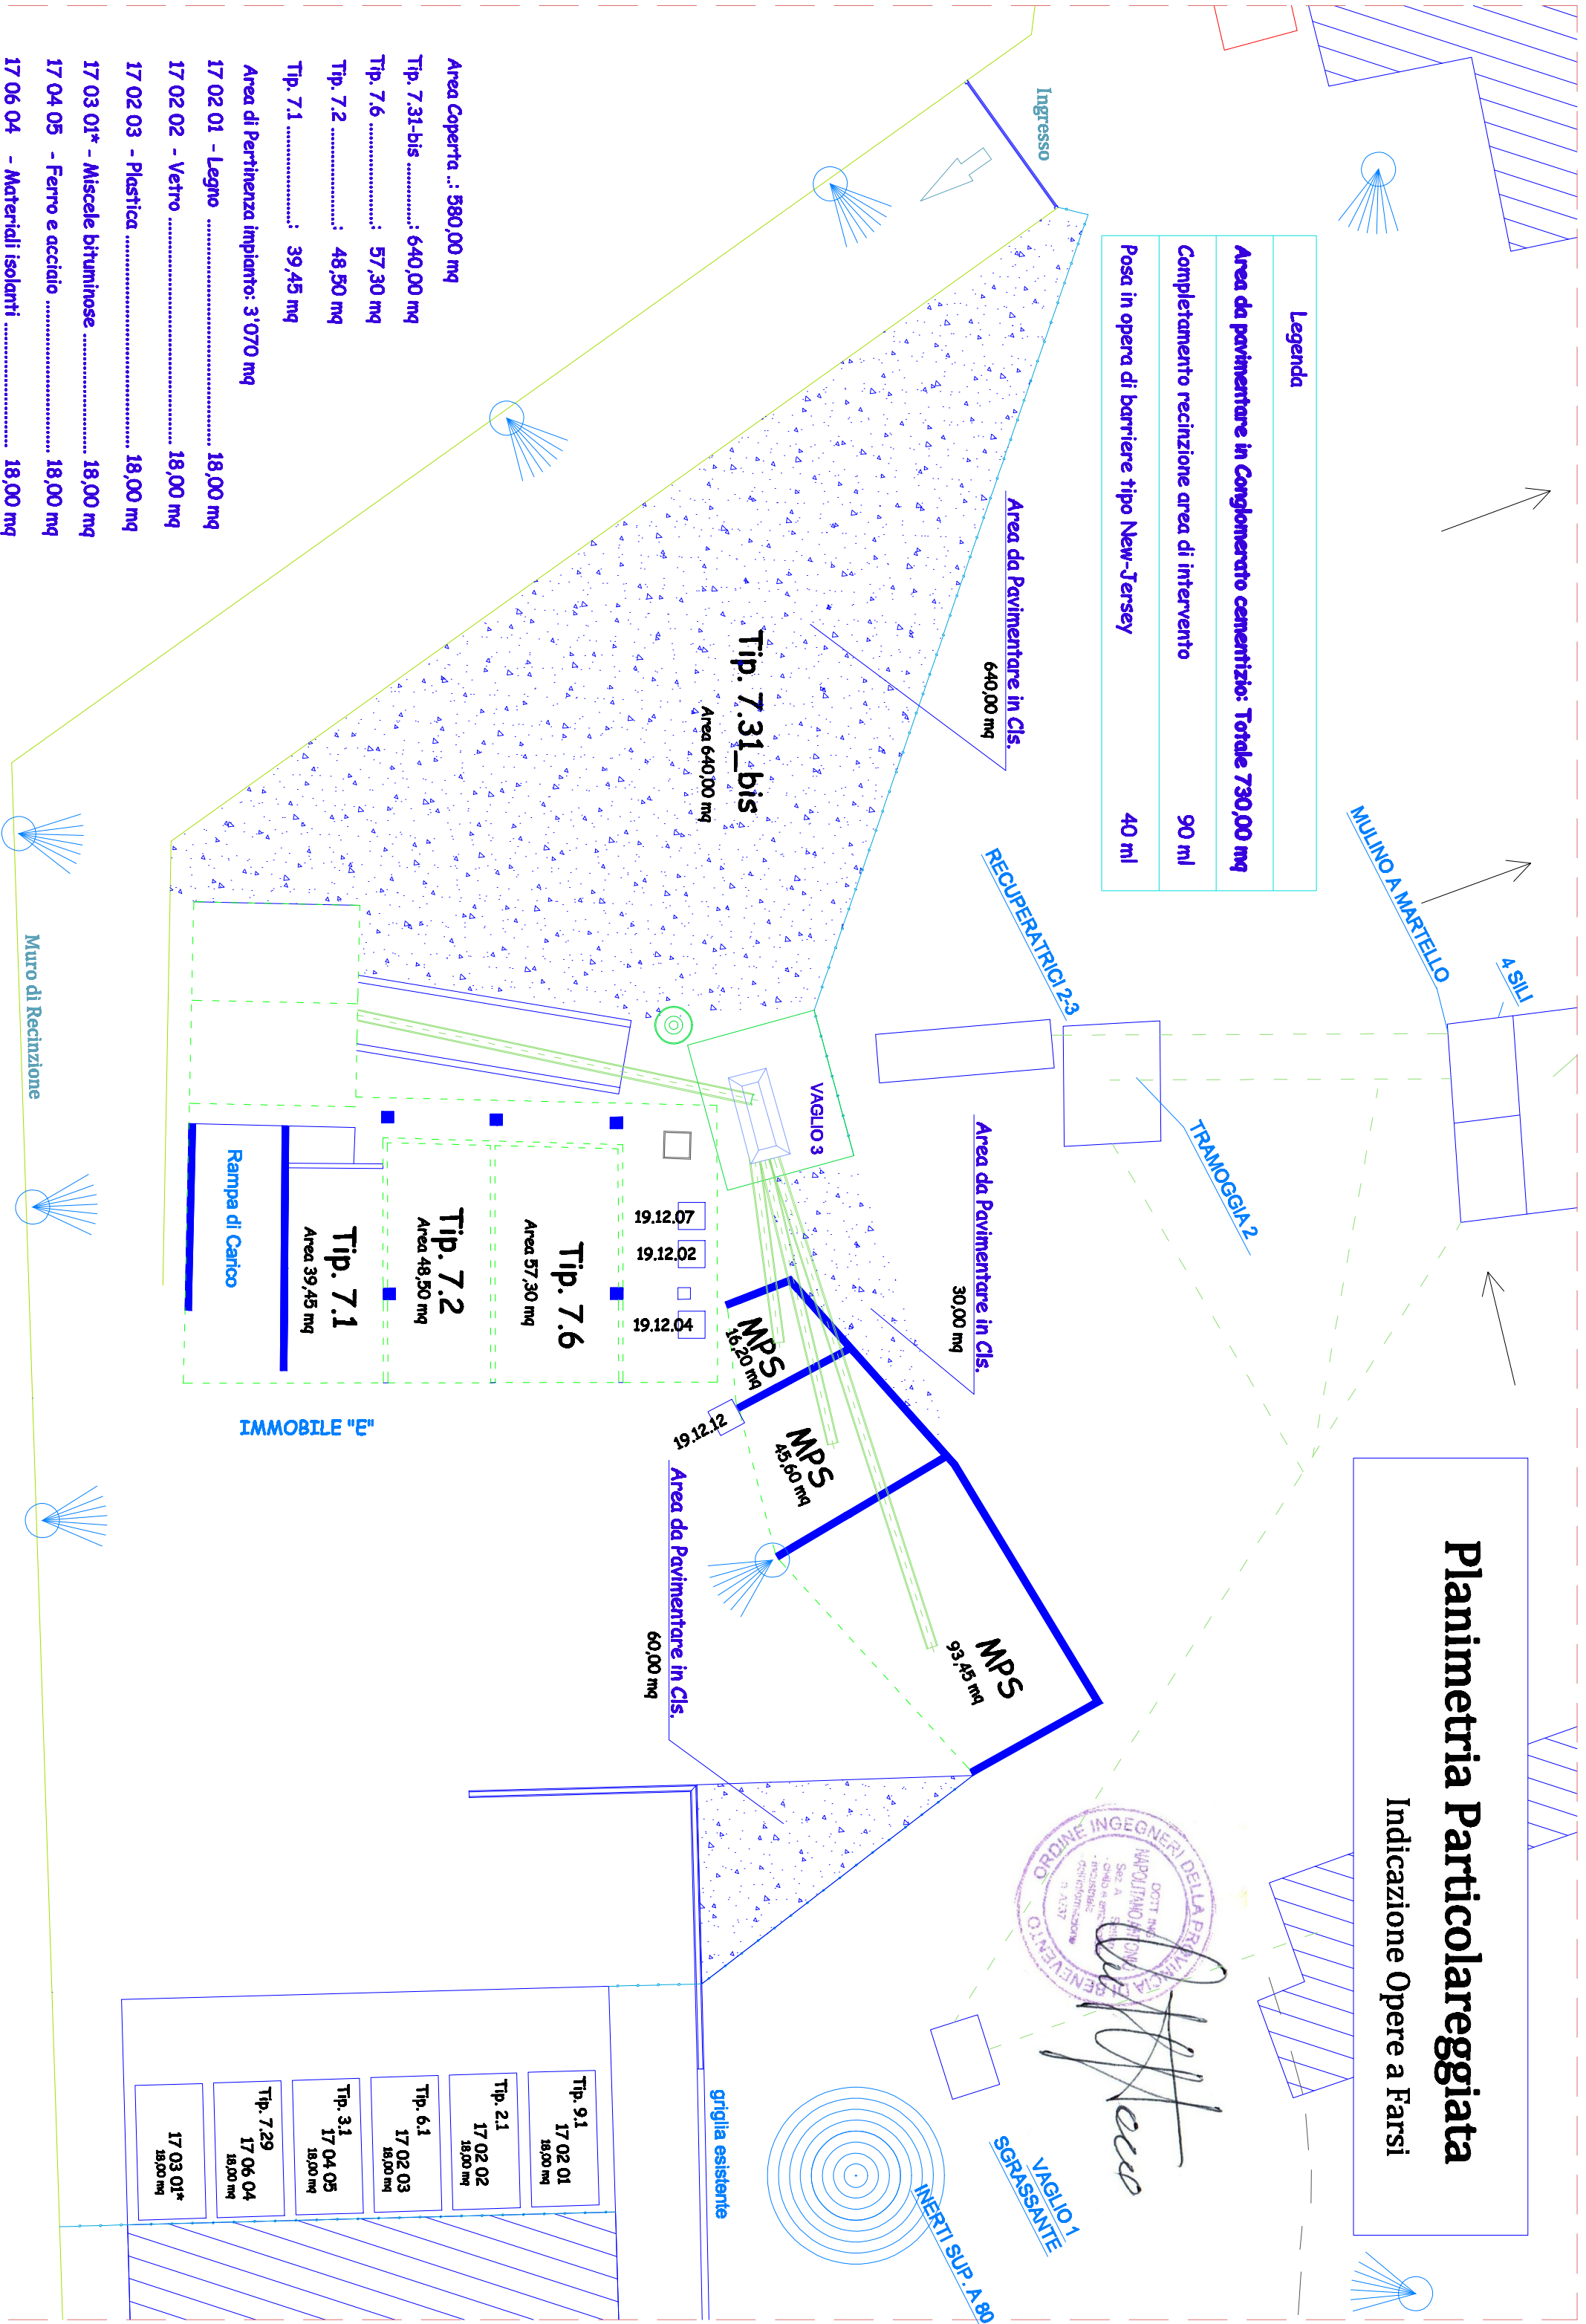

ORDINE INGEGNERI DELLA PROVINCIA DI PAVIA
 DOTT. ING. MARCO ANTONIO CAVALLI
 Sez. A
 INCISIBILE
 2/1337
 [Signature]

Area Coperta.: 580,00 mq

Tip. 7.31-bis	640,00 mq
Tip. 7.6	57,30 mq
Tip. 7.2	48,50 mq
Tip. 7.1	39,45 mq

Area di Pertinenza impianto: 3'070 mq

17 02 01 - Legno	18,00 mq
17 02 02 - Vetro	18,00 mq
17 02 03 - Plastica	18,00 mq
17 03 01* - Miscele bituminose	18,00 mq
17 04 05 - Ferro e acciaio	18,00 mq
17 06 04 - Materiali isolanti	18,00 mq

19.12.07	19.12.02	19.12.04
19.12.12	19.12.11	19.12.10

Tip. 9.1	17 02 01	18,00 mq
Tip. 2.1	17 02 02	18,00 mq
Tip. 6.1	17 02 03	18,00 mq
Tip. 3.1	17 04 05	18,00 mq
Tip. 7.29	17 06 04	18,00 mq
17 03 01*	18,00 mq	