COMUNE DI SAN MARCO EVANGELISTA
PROVINCIA DI CASERTA

Verifica di assoggettabilità a VIA
Impianto di messa in riserva (R13) e recupero (R4) di rifiuti speciali non pericolosi

Elaborato Grafico:
Progetto delle aree di conferimento, messa in riserva (R13) e recupero (R4) dei rifiuti non pericolosi

TAVOLA: Unica	SCALA: 1:200	Data 19 / 05 /2017

LUOGO: San Marco Evangelista (Ce)

Il Committente:
De Micco Metalli S.r.l.
P. Iva: 07961141210

Sede Legale: Via Purgatorio n° 52 - cap: 80047 - San Giuseppe Vesuviano (Na)

Sede operativa: Viale delle Industrie, snc (ex Via Tagliatelle) - zona A.S.I. - 81020 - San Marco Evangelista (Ce)

IL TECNICO
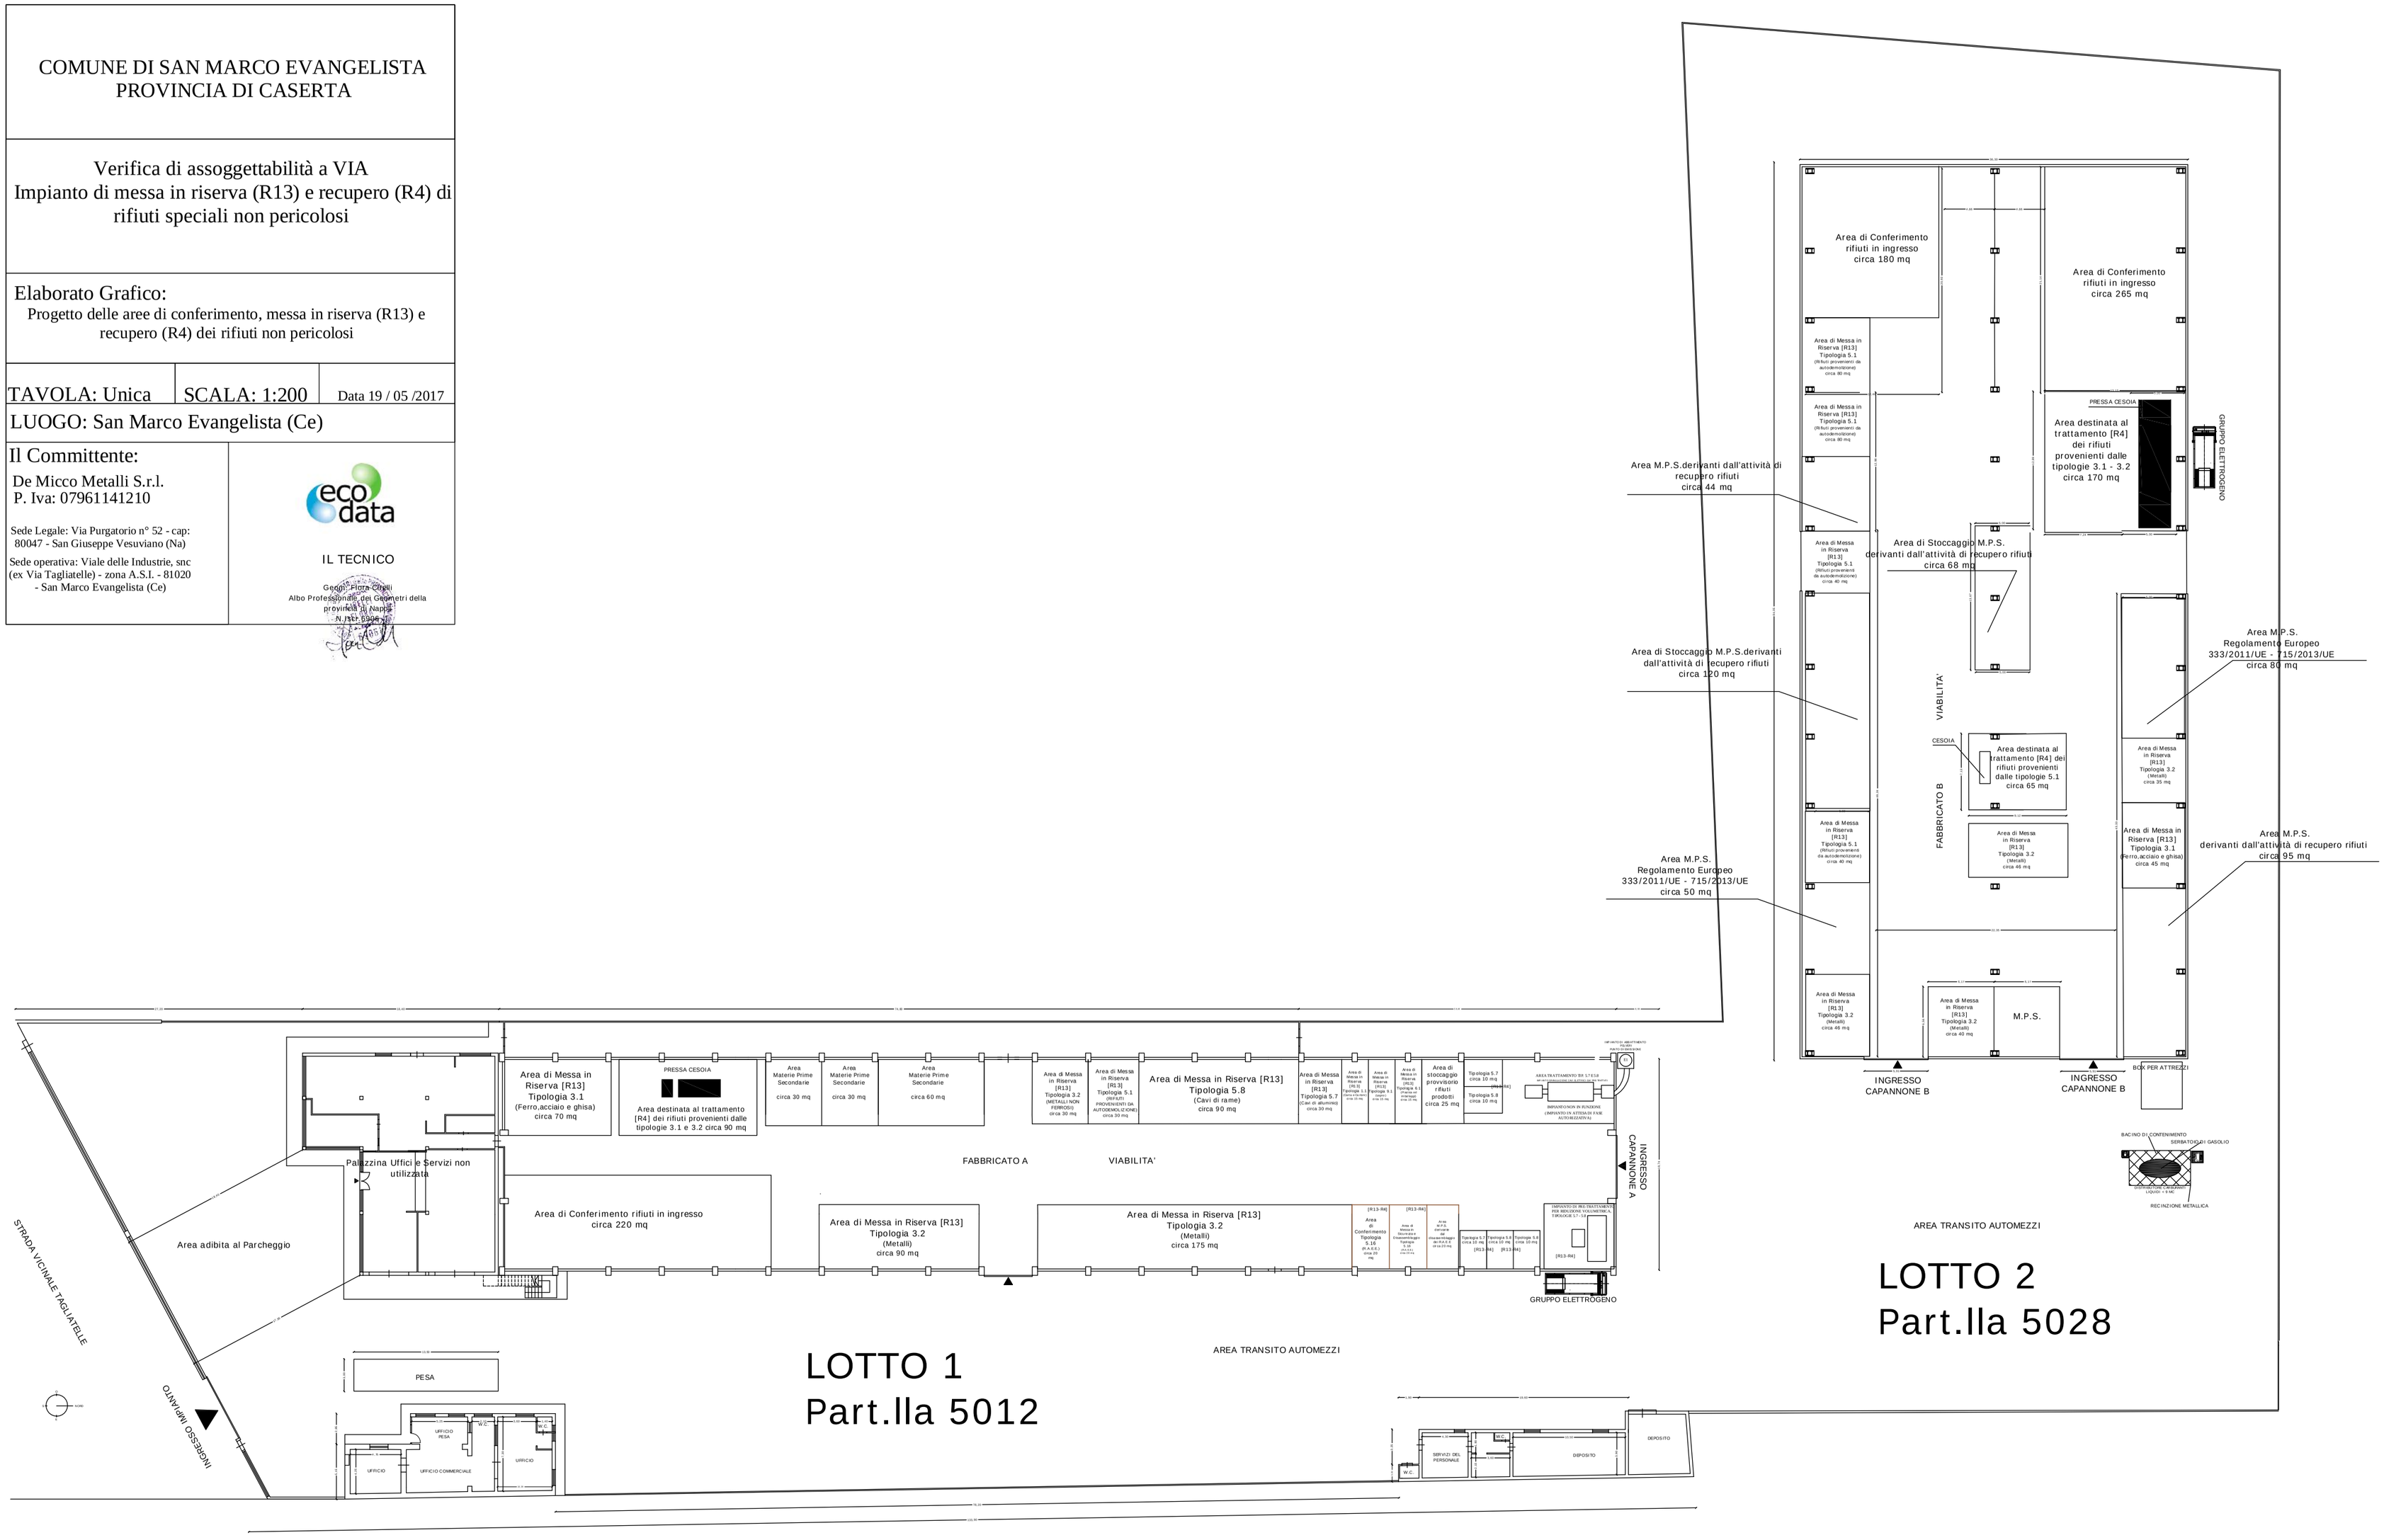
Geom. Flora Cioffi
Albo Professionale dei Geometri della provincia di Napoli
N. 1167 - 5906 - 7