



COMUNE DI PIETRAMELARA

Provincia di Caserta

Titolo:  
**Riattivazione della Cartiera "PIETRAMELARA"**  
**(Verifica assoggettabilità a V.I.A.-A.I.A.)**

Committente:  
**PAPERDI S.r.l. a socio Unico**  
sede legale: Via dei Mille N. 40 - Napoli (NA)  
unità locale: Località Pantano, snc - Pietramelara (CE)

Elaborato:  
**PLANIMETRIE**  
**Piano Primo ed ammezzati**

Tavola N.:  
**T08**  
Scala:  
**1:200**

2		
1	Nov. 2017	Integrazione a seguito richiesta Regione per verifica assoggettabilità a VIA
0	Giugno 2017	Prima emissione
Rev.	Data	Descrizione

Firme Tecnici:

*Marilena Crisci*  
*Salvatore Ristolo*  
*Salvatore Ristolo*


**PROF. ING. MARILENA CRISCI**  
N. 2208 - Sez. A -  
Incarico: Progettista  
Delibera: 10/05/2017  
CASA 10/05/2017

**PROF. ING. SALVATORE RISTOLO**  
N. 2608 - Sez. A -  
Incarico: Progettista  
Delibera: 10/05/2017  
CASA 10/05/2017


**PROF. ING. PARDONE SINDONE**  
N. 1558 -  
Incarico: Progettista  
Delibera: 10/05/2017  
CASA 10/05/2017

VISTI/Pro.llo ENTI

**certen** Ingegneria e Servizi alle Imprese  
Via Appia, n. 329 - 81028 Santa Maria a Vico (CE) - Italy  
Tel.: (+39) 0823.759216 - Fax.: (+39) 0823.800601 - Mail: info@certensrl.it - WEB: certensrl.it

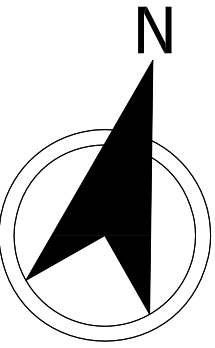

**Primo Piano H=600 cm /1310 cm - Scala 1:200**

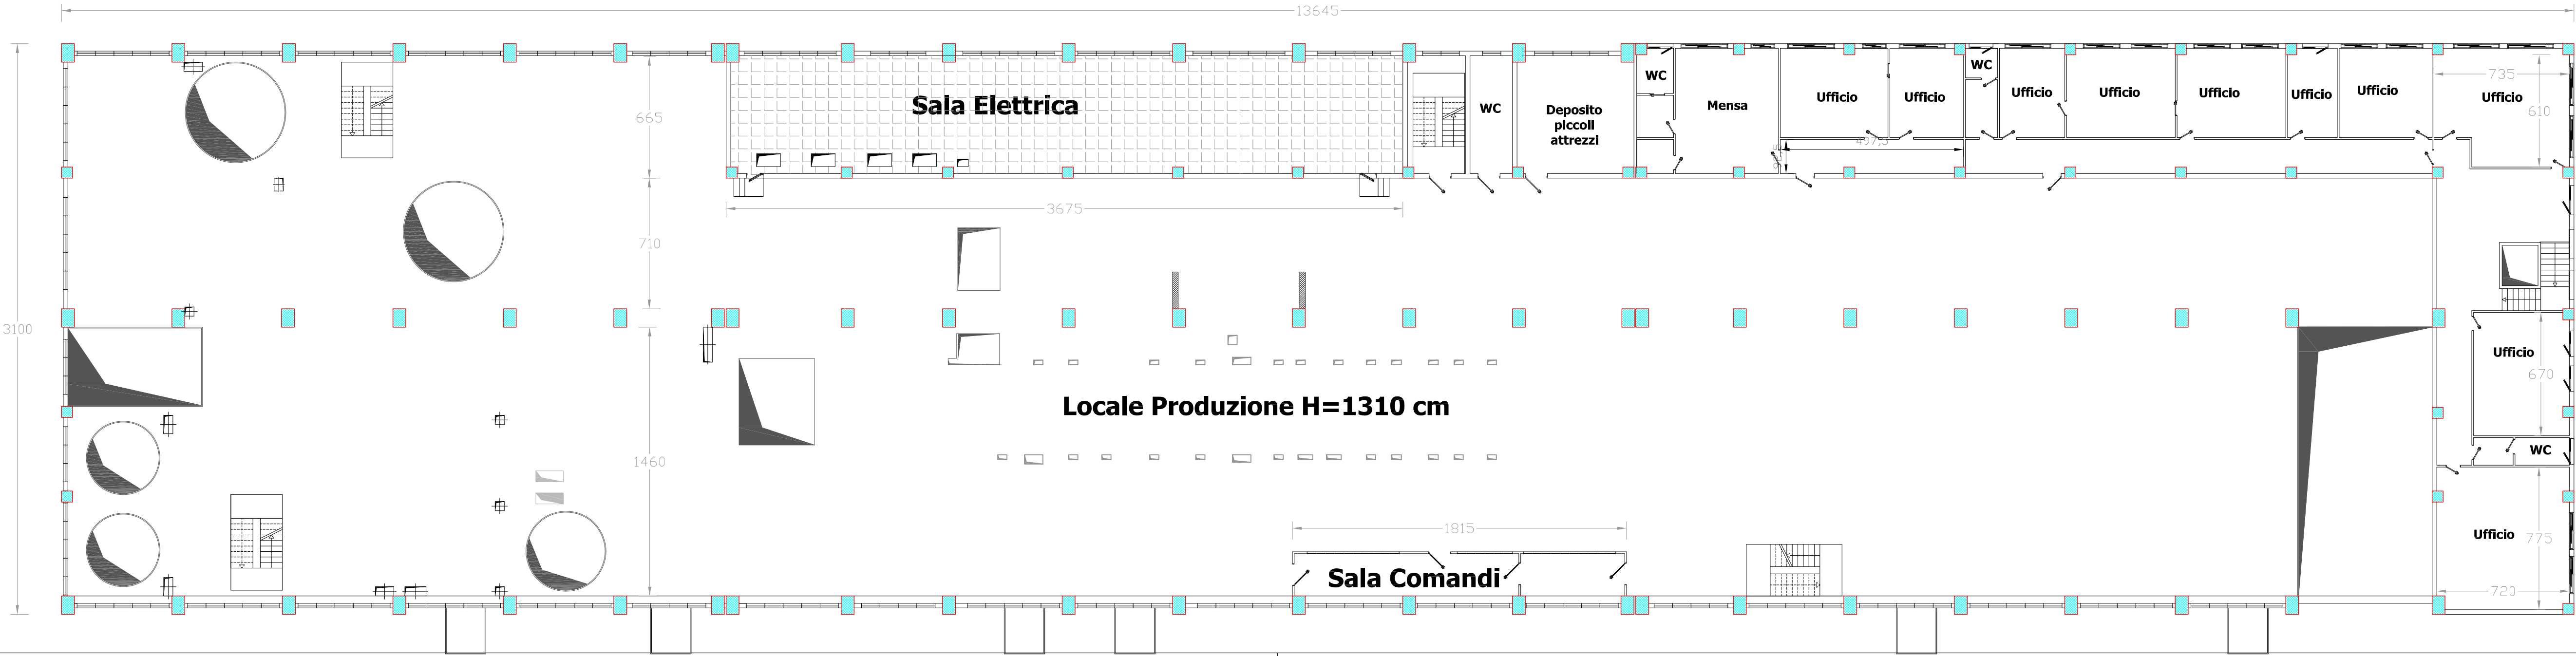

**Piano Primo Ammezzato (quota 3,00 m)**  
**Scala 1:200**



**Piano Secondo Ammezzato H=1240 cm**  
**Scala 1:200**

