


LEGENDA

- POZZETTO CON GRIGLIA
- POZZETTO di ISPEZIONE
- LINEA ACQUE METEORICHE
- LINEA SCARICO INDUSTRIALE
- LINEA SERVIZI IGIENICI
- RETE IDRICA
- LINEA POZZI

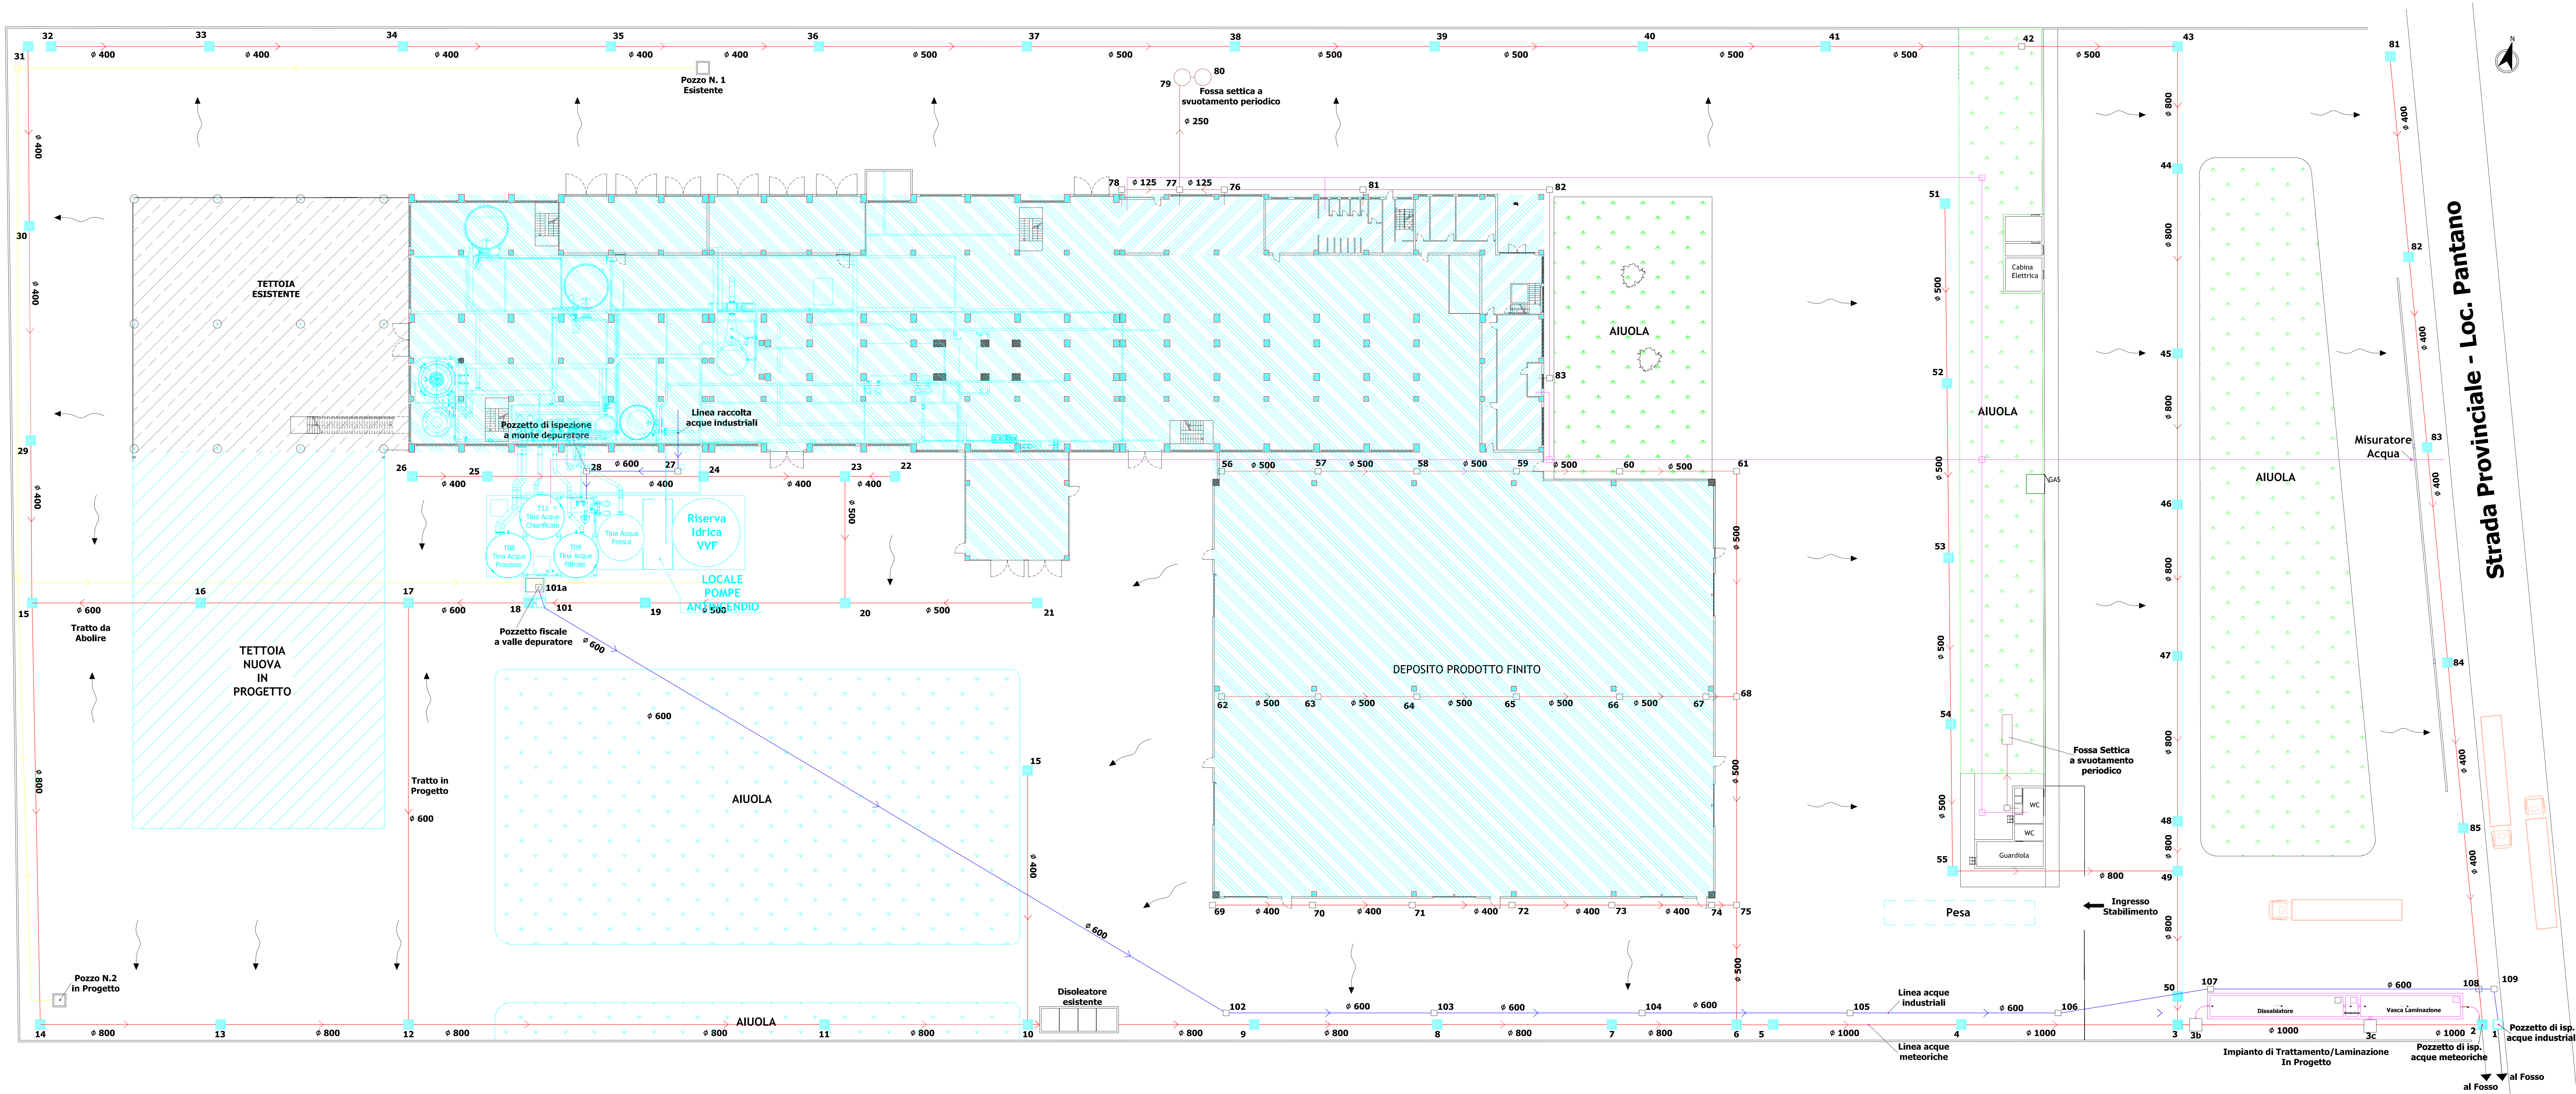

COMUNE DI PIETRAMELARA
Provincia di Caserta

Titolo:
Riattivazione della Cartiera "PIETRAMELARA"
(Verifica assoggettabilità a V.I.A.-A.I.A.)

Committente:
PAPERDI S.r.l. a socio Unico
sede legale: Via dei Mille N. 40 - Napoli (NA)
unità locale: Località Pantano, snc - Pietramelara (CE)

Elaborato:
PLANIMETRIA APPROVVIGIONAMENTI E SCARICHI

Tavola N.:
T10

Scala:
1:250

2		
1	Nov. 2017	Integrazione a seguito richiesta Regione per verifica assoggettabilità a VIA
0	Giugno 2017	Prima emissione

Rev.	Data	Descrizione

Firme Tecnici:

VISTI/Pro. llo ENTI

certen Ingegneria e Servizi alle Imprese
Via Appia, n. 329 - 81028 Santa Maria a Vico (CE) - Italy
Tel.: (+39) 0823.759216 - Fax.: (+39) 0823.800601 - Mail: info@certensrl.it - WEB: certensrl.it