



Riattivazione della Cartiera "PIETRAMELARA"
(Verifica assoggettabilità a V.I.A.-A.I.A.)

Committente:




PAPERDI S.r.l. a socio Unico
sede legale: Via dei Mille N. 40 - Napoli (NA)
unità locale: Località Pantano, snc - Pietramelara (CE)


Elaborato:	Tavola N.:
PLANIMETRIA GENERALE	T06
	Scala:
	1:250


2		
1	Nov. 2017	Integrazione a seguito richiesta Regione per verifica assoggettabilità a VIA
0	Giugno 2017	Prima emissione
Rev.	Data	Descrizione


Firme Tecnici:


Marilena Buci













VISTI/Pro.llo ENTI

 **Ingegneria e Servizi alle Imprese**
Via Appia, n. 329 - 81028 Santa Maria a Vico (CE) - Italy
Tel.: (+39) 0823.759216 - Fax.: (+39) 0823.800601 - Mail: info@certensrl.it - WEB: certensrl.it

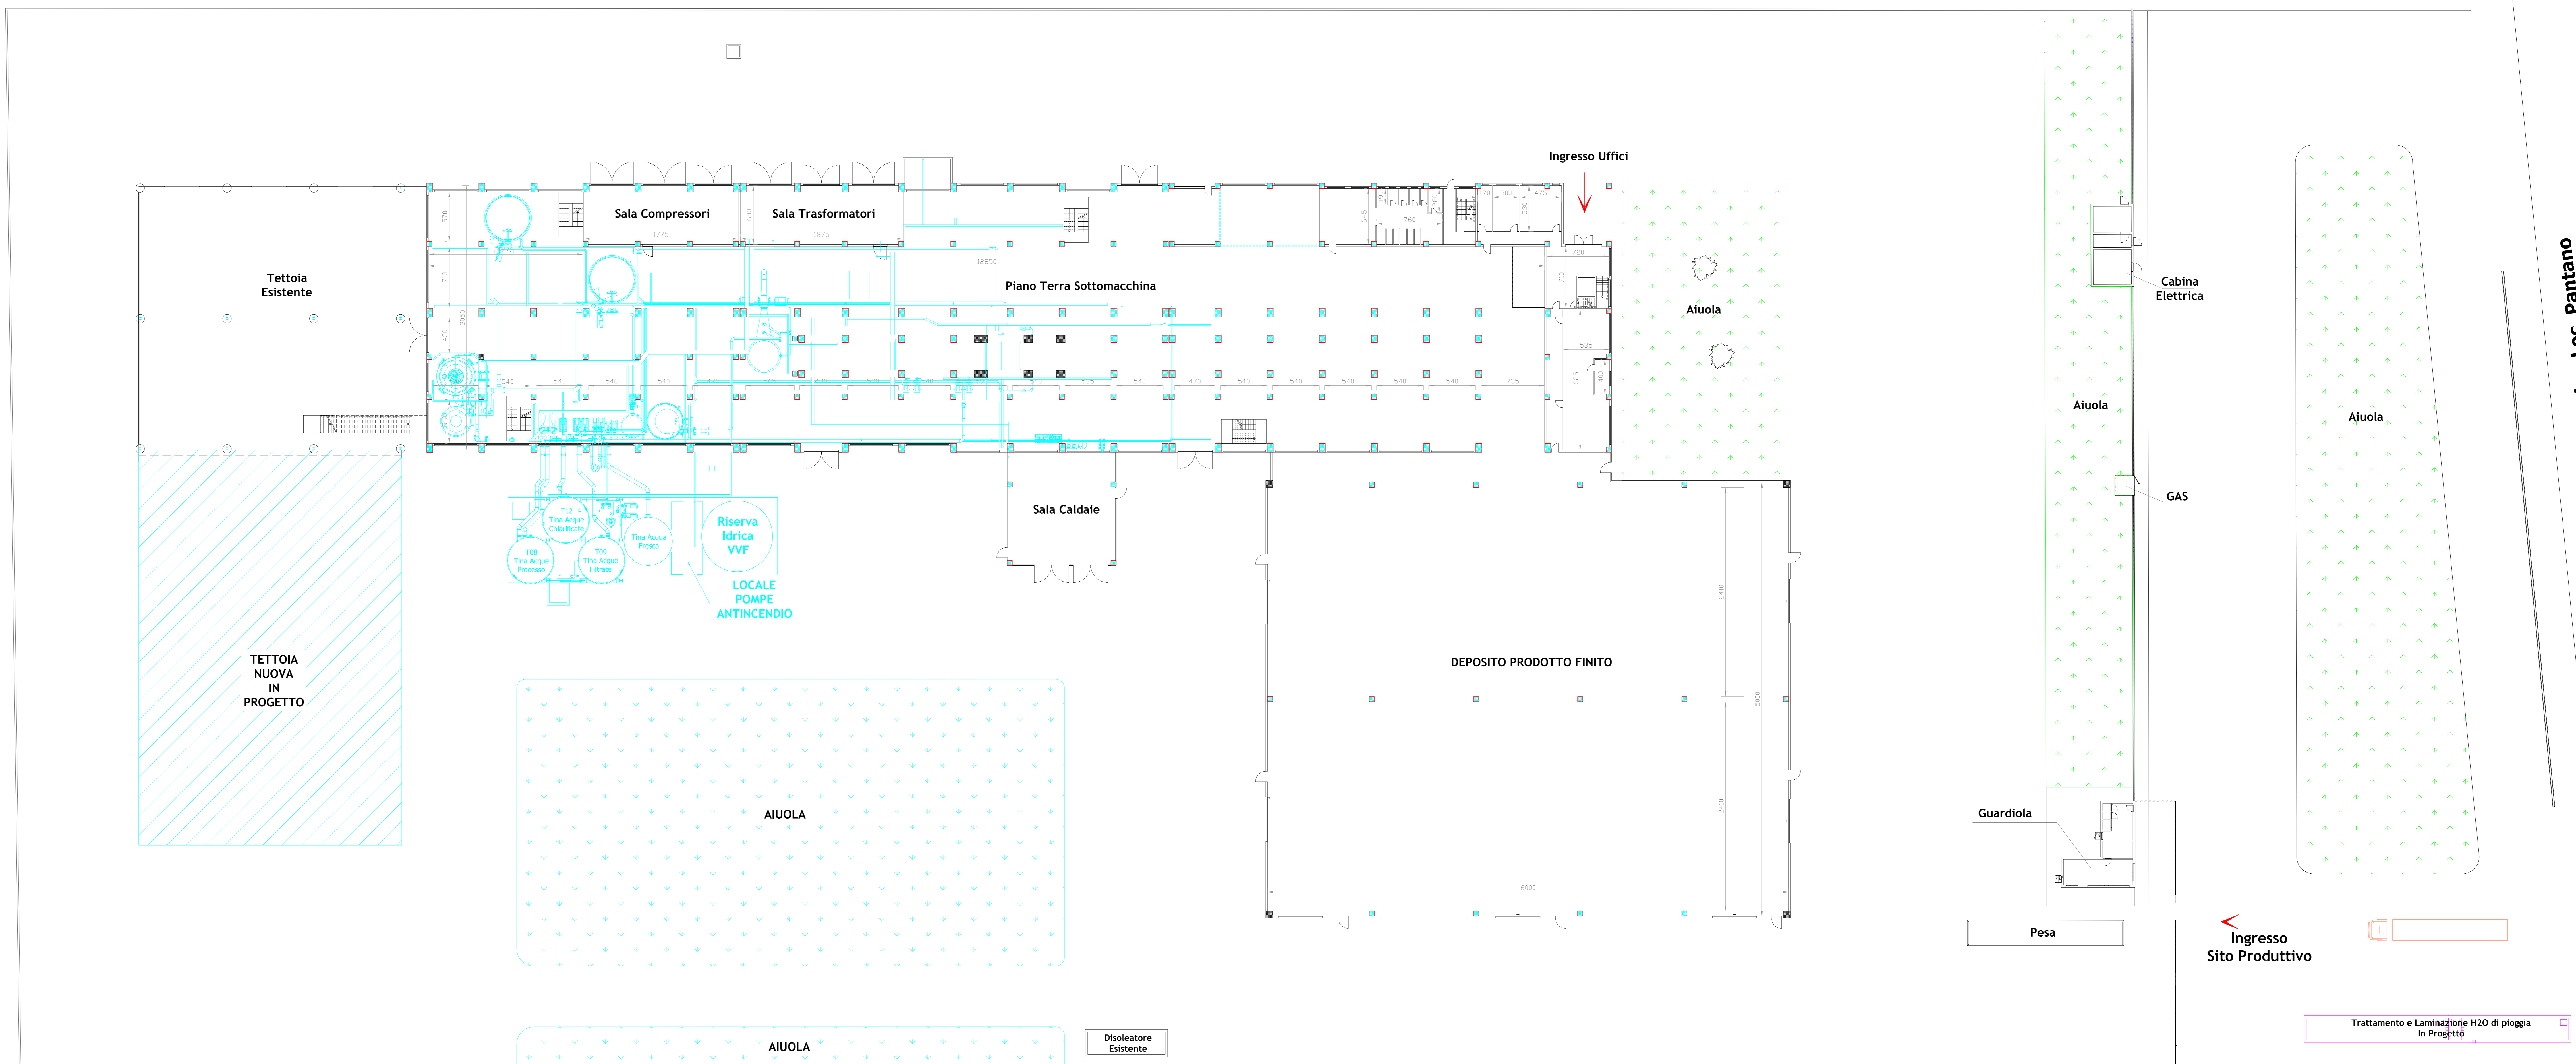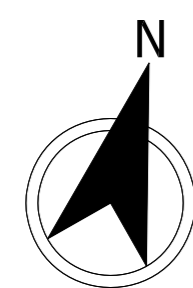

Provinciale - Loc. Pantano